


Budynek administracyjny Delegatury WUOZ w Wałbrzychu - RZUT PARTERU (poziom ±0,00) - skala 1:50

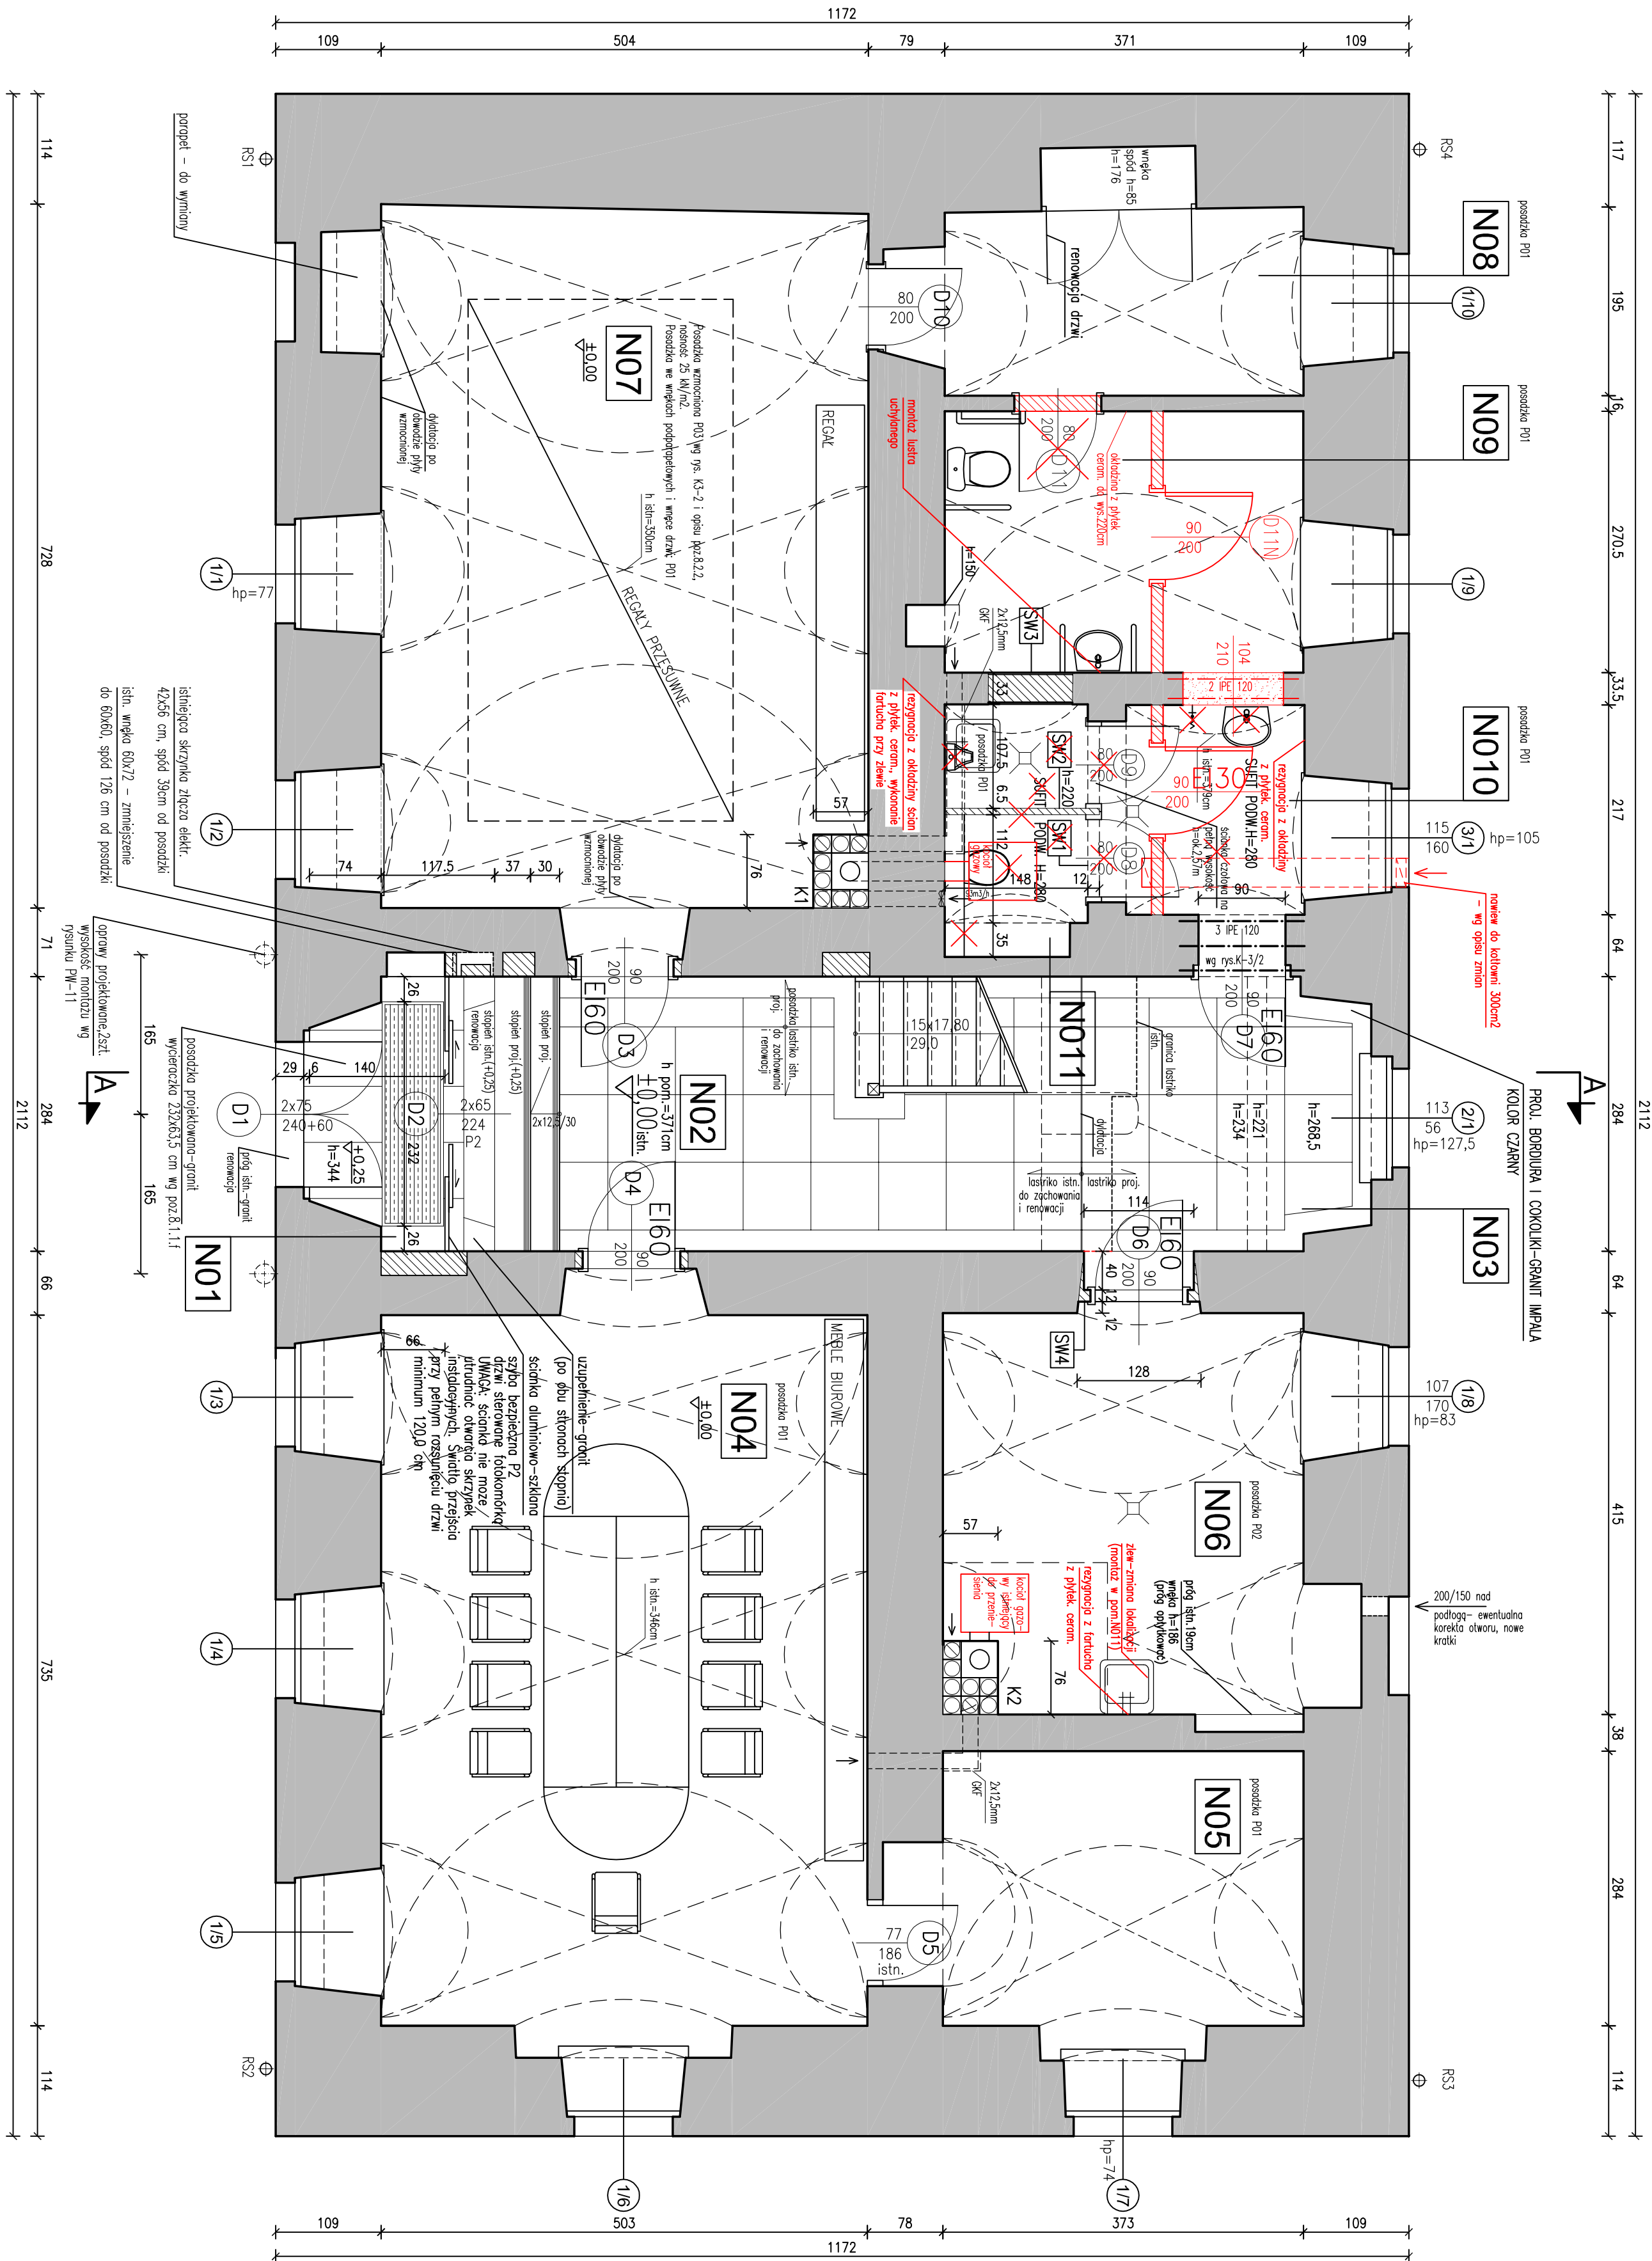

ZESTAWIENIE POMIESZCZEŃ-PARTIER			
ozn.	funkcja	pl.podł.	posadzka
N01	widrotap	3,64	granit
N02	korytarz-poł	19,56	lastnko (istn.), stopnie granitowe
N03	korytarz	7,42	lastnko
N04	sala konferencyjna	40,62	płytki granitogres
N05	zopieczce sdli	12,14	płytki granitogres
N06	archiwum	16,88	płytki granitogres
N07	archiwum	38,49	płytki granitogres
N08	archiwum	8,57	płytki granitogres
N09	WC	5,95	płytki granitogres
N010	korytarz	9,49	płytki granitogres
N011	kuchnia	5,11	płytki granitogres
RAZEM pow.uz.ypk.portieru		167,87	

PW-1

- UWAGI:
- Wymiarowanie ścian istniejących - z uwzględnieniem grubości tynku, ściany projektowane - stan surowy
 - Wymiary nowych elementów sprawdzać na budowie przed złożeniem zamówienia na dany element

- K1-K2 OZNACZENIA KOMINÓW
- RYSUNEK UWZGLĘDNIĄĆ ŁĄCZNIE Z OPISEM ORAZ PROJEKTAMI BRANŻOWYMI I -BRUZZY, PRZEJŚCIA PRZEZ PRZEGRODY I USZCZELNIENIA ZWIĄZANE Z WYKONANIEM INSTALACJI - WG PROJEKTÓW BRANŻOWYCH -LOKALIZACJA RODZIELNIC ELEKTRYCZNYCH - WG PROJEKTU INSTALACJI ELEKTRYCZNYCH

- ściany istniejące
- zamurowania, ściany nowe z cegły
- ścianki systemowe GK projektowane

ZESTAWIENIE POMIESZCZEŃ 1.PIĘTRO			
ozn.	funkcja	$p_{u(f, podł.)}$ [m ²]	posadzka
N100	spocznik półpiętra	3,49	panele laminowane
N101	holl	20,81 6,37 (schody drewniane)	panele laminowane
N102	sekretariat	26,20	panele laminowane
N103	pokój kierownika	18,87	panele laminowane
N104	pokój techniczny	12,96	panele laminowane
N105	pokój biurowy	24,24	panele laminowane
N106	czytelnia	15,35	panele laminowane
N107	pokój biurowy	29,37	panele laminowane
N108	pokój biurowy	24,01	panele laminowane
N109	przedstonek wc d.	3,37	płytki granitogres
N110	kabiny wc damski	8,45	płytki granitogres
RAZEM pow. użytk. 1. piętra		193,49	

UWAGI:



- Wymiarowanie ścian istniejących - z uwzględnieniem grubości tynku
- Wymiary nowych elementów sprawdzać na budowie przed złożeniem zamówienia na dany element
- Dopuszczalne obciążenie pojedynczego regału o wymiarach rzutu 220x50 cm w pomieszczeniach N107, N108 wynosi 13,5 kN, co odpowiada regałowi zaopinionemu do wysokości 175cm. Wzmocnienie stropu nad parterem dotyczy całego traktu zachodniego (pom. N106, N107, N108, N109, N110)
- Wymiana okien oznaczonych cyframi oraz parapetów wewnętrznych wszystkich okien.

- K1-K2 - OZNACZENIA KOMINÓW
- OW - OKNA WYMNIENIONE - POZA ZAKRESEM OPRACOWANIA - TYLKO WYMIANA PARAPETÓW WEWNĘTRZNYCH

- ściany istniejące
- ściany odtwarzane z cegły
- ścianki odtwarzane jako systemowe GK

Zastrzega się wszelkie prawa wynikające z Ustawy o prawie autorskim

HEXAGON 				
Temat	PROJEKT REMONTU BUDYNKU ADMINISTRACYJNEGO DELEGATURY WUOZ			
Adres	58-300 Wałbrzych, ul. Zamkowa 3, dz. 662/3, Obręb Śródmieście nr 27			
Rysunek	RZUT 1. PIĘTRA (poziom +4,10)			
Stadium	projekt budowlany			Data 25.11.2012
Branża	architektura			
Architektura Projektant	arch. Jerzy Piskozub	223/87/UW 25/96/PSOZ	Podpis	Skala 1:100
Architektura Współpraca	arch. Klaudia Miś			Nr rys. PB-2
Architektura Sprawdzaj.	arch. Ryszard Włosowicz	75/80/WBPP		

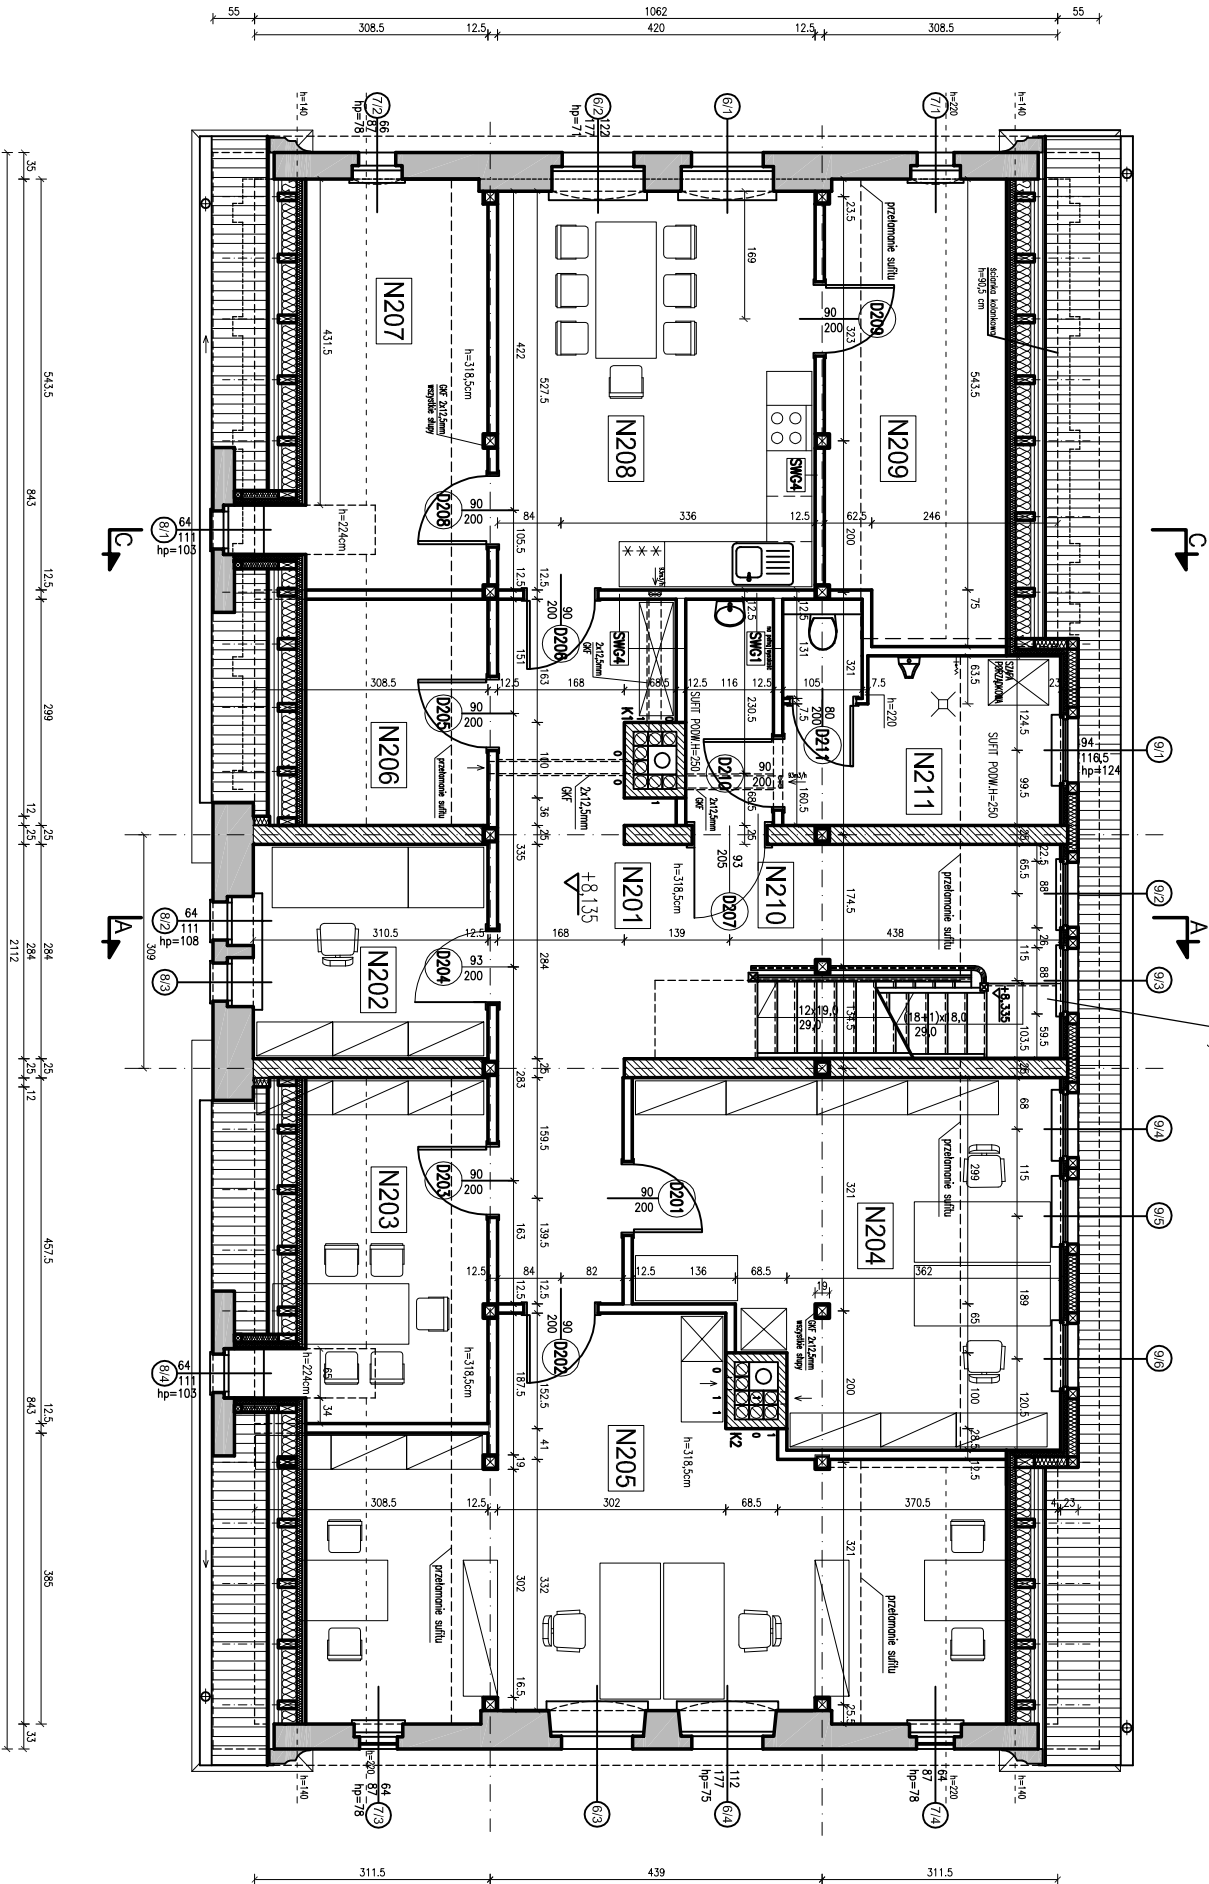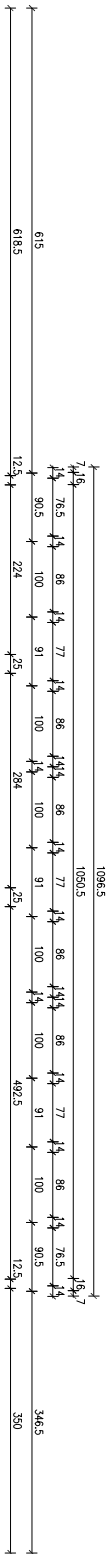

ZESTAWIENIE POMIESZCZEN-2.PIĘTRO			
ozn.	funkcja	pow. użytk. [m ²]	podłogi [m ²]
N201	kommunikacja	33,32	33,32
N202	biurowy	8,82	8,82
N203	pokój przyjąć interesantów	10,11	14,10
N204	biurowy	24,39	24,39
N205	biurowy	35,94	43,42
N206	pom. techniczne	6,18	9,22
N207	pom. porządkowe	11,85	16,72
N208	pokój socjalny	22,16	22,16
N209	pom. pomocnicze	12,28	18,58
N210	przedst. w m.	3,47	3,47
N211	wc męski	8,75	8,75
RAZEM pow. podł. 2. piętra		177,27	202,95
Powierzchnie zgodnie z normą PN-70/B-02365			


- UWAGI:
- Rzut na wysokości 1,5 m od poziomu podłogi wykończonej
 - Wymiarowanie ścian istniejących - z uwzględnieniem grubości tynku
 - Wymiana okien oraz parapetów wewnętrznych.

- K1-K2 - OZNACZENIA KOMINÓW

- ściany istniejące
- ściana otwierana z cegły
- ścianki odtwarzane jako systemowe GK

Zastrzega się wszelkie prawa wynikające z Ustawy o prawie autorskim

HEXAGON			
Temat	PROJEKT REMONTU BUDYNKU ADMINISTRACYJNEGO DELEGATURY WUOZ		
Adres	58-300 Wałbrzych, ul. Zamkowa 3, dz. 662/3, obręb Śródmieście nr 27		
Rysunek	RZUT 2.PIĘTRA (poziom +8,135)		
Stadium	projekt budowlany		Data
Branża	architektura	Nr upr.	
Architektura Projektant	arch. Jerzy Piskozub	223/87/UW 25/96/PSOZ	Skala 1:100
Architektura Współpraca	arch. Klaudia Miś		Nr rys. PB-3
Architektura Sprawdzaj.	arch. Ryszard Włosowicz	75/80/WBPP	

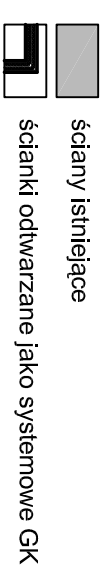

1. Słupy konstrukcji więźby dachowej w obrębie 2. piętra -

w obudowie systemowej ppóz. w klasie R60:




**RIGIPS 6.30.22 - płyta Rigimetr 2x12,5mm Fire Line
Plus typ DF (GKF)**

2. Drewno konstrukcyjne więźby dachowej w klasie C30,

impregnowane przeciw korozji biologicznej i przeciwpożarowo (NRO)


3. Wydzielenie poddasza nieużytkowego - ścianki systemowe w klasie REI60

 HEXAGON				
Temat	PROJEKT REMONTU BUDYNKU ADMINISTRACYJNEGO DELEGATURY WUOZ 58-300 Wobrzęty ul. Żemkowka 3, 4zd. 66/2, 3, 4dprz. Stodmieszcie nr27			
Adres	RZUT PODDASZA (poziom +11,60)			
Rysunek	RZUT PODDASZA (poziom +11,60)			
Stadium	projekt budowlany			
Branża	architektura	Nr upr.	Popis	Data
Architektura	arch. Jerzy Piśkozub	223,67 /W		25.11.2012
Architektura	arch. Klaudia Miś	29,96 /PSOZ		Skala 1:100
Współpraca				Nr rys. PB-4
Opowiadz	arch. Ryszard Włosowicz	75 /80 /MBPP		

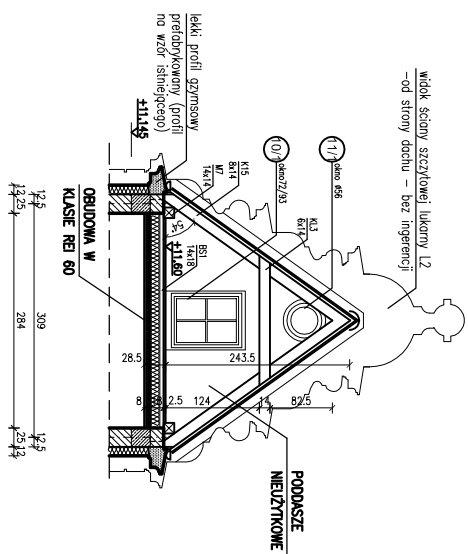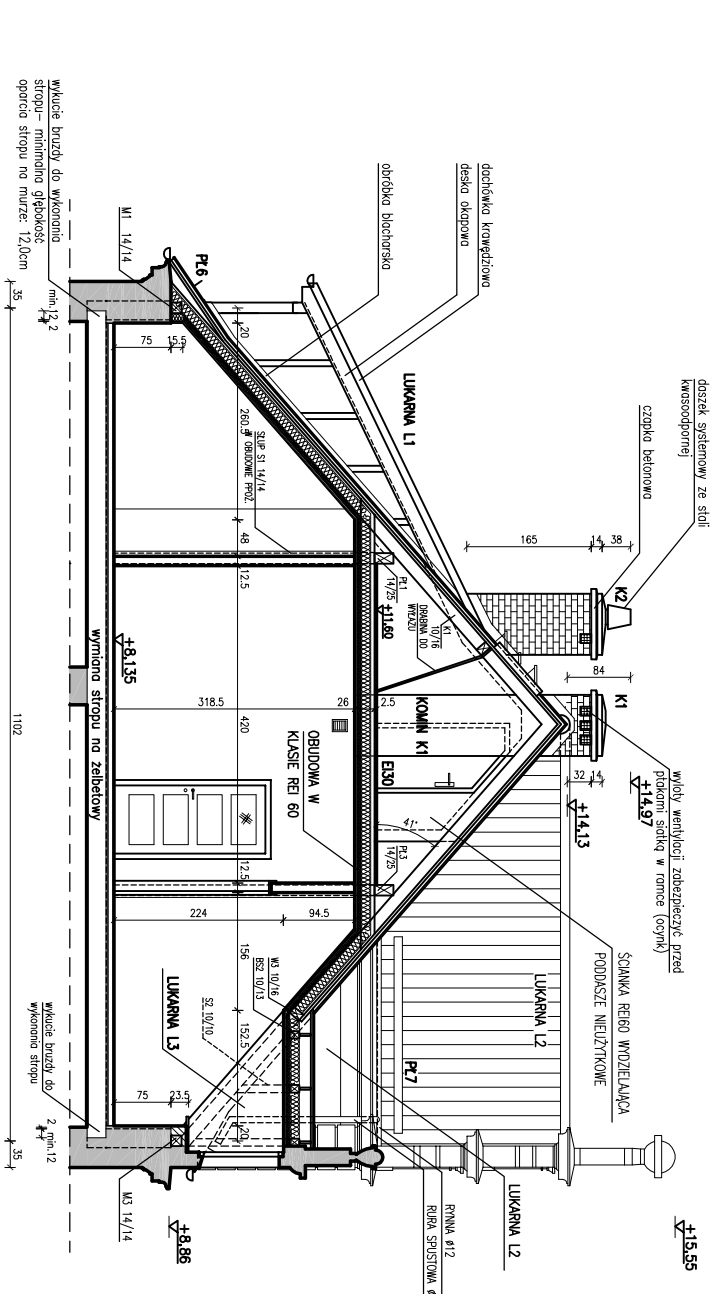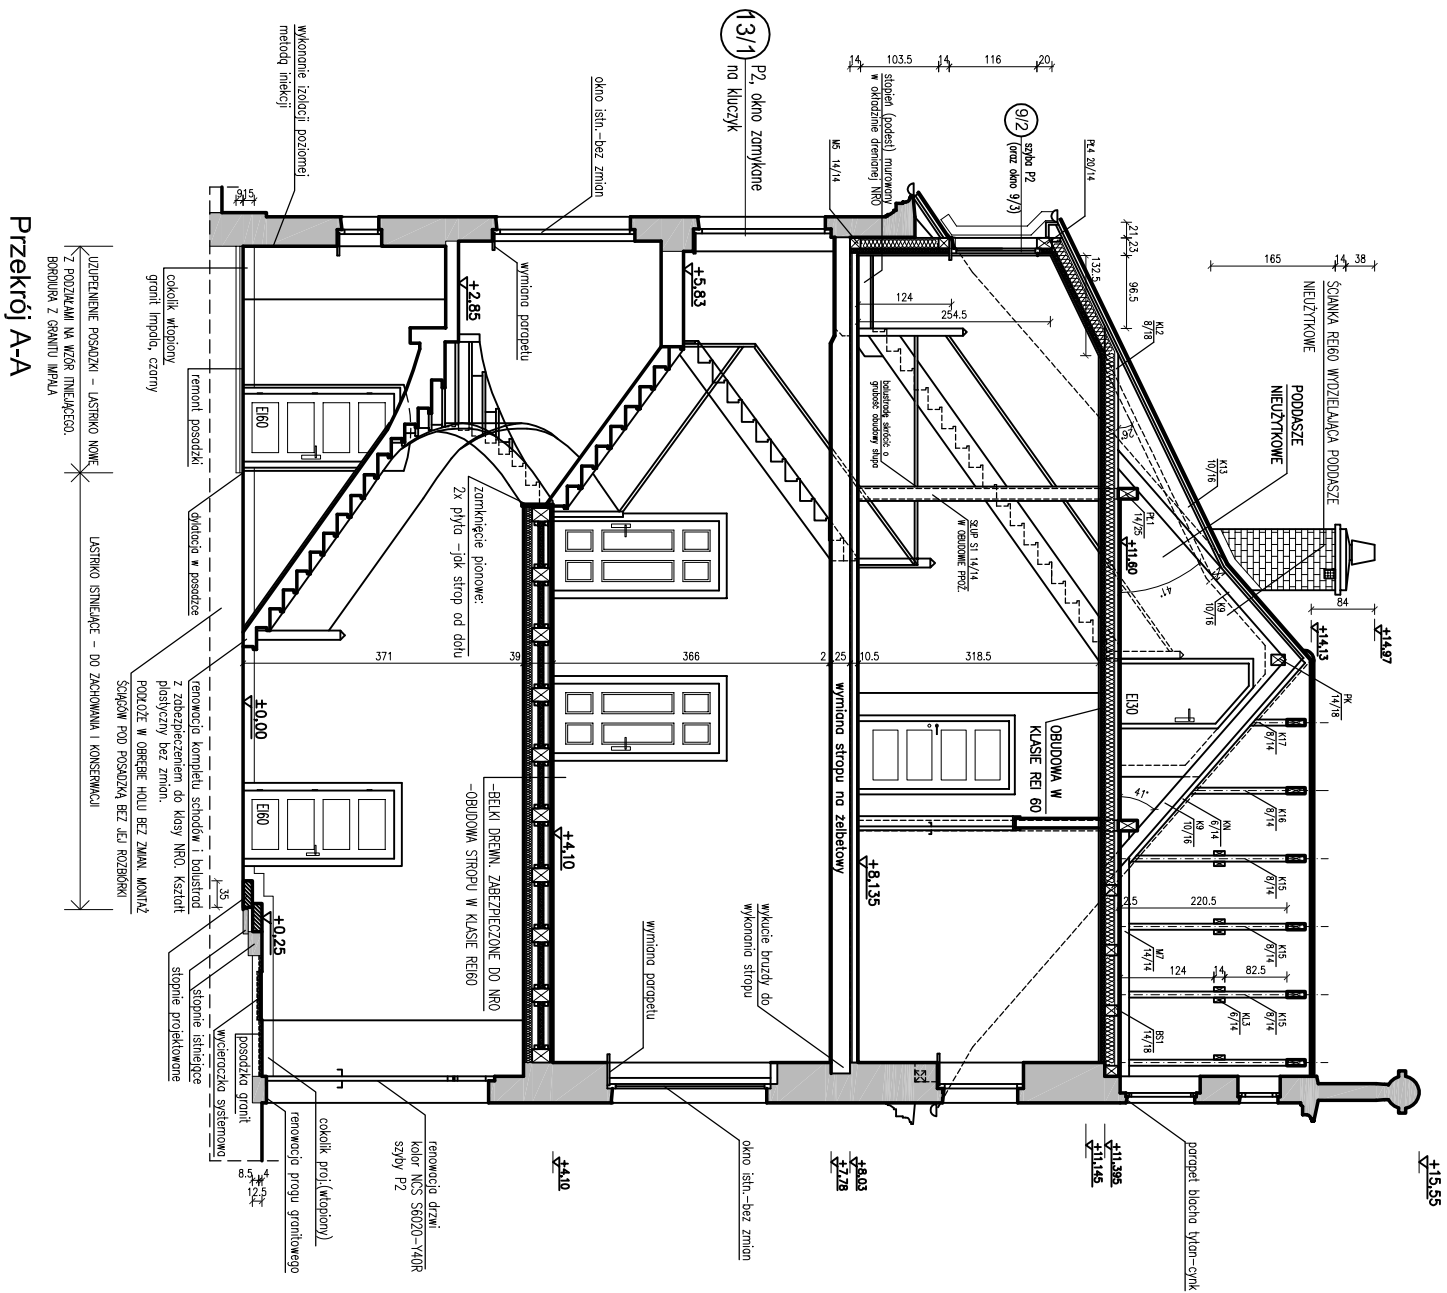


- UWAGI:
1. Słupy konstrukcji więźby dachowej w obrębie 2. piętra - w obudowie systemowej ppoż. w klasie R60: RIGIPS 6.30.22 - płyta Rigimetr 2x12,5mm Fire Line Plus typ DF (GKF)
 2. Drewno konstrukcyjne więźby dachowej w klasie C30, impregnowane przeciw korozji biologicznej i przeciwpożarowo (NRO)
 3. Stropodachy (płaskie i pochylne) oraz ścianki lukarn - w obudowie pożarowej systemowej, w klasie REI60
 4. Należy dokładnie odtworzyć geometrię dachu z uwagi na konieczność dopasowania się do istniejących szczytów murowanych budynku i lukarn



HEXAGON 				
Temat	PROJEKT REMONTU BUDYNKU ADMINISTRACYJNEGO DELEGATURY WUOZ			
Adres	58-300 Wobrzyc ul. Zamkowa 3, dz. 662/3, Obręb Śródmieście nr 27			
Rysunek	PRZEKRÓJ A-A, B-B, C-C			
Stadium	projekt budowlany			Data
Bramo	architektura	Nr upr.	Podpis	25.11.2012
Architektura Projektant	arch. Jerzy Piskozub	223/87/WU 25/96/PSOZ		Skala 1:100
Architektura Współpraca	arch. Klaudia Miś			Nr rys.
Architektura Sprawdza:	arch. Ryszard Włosowicz	75/80/WBPP		PB-5

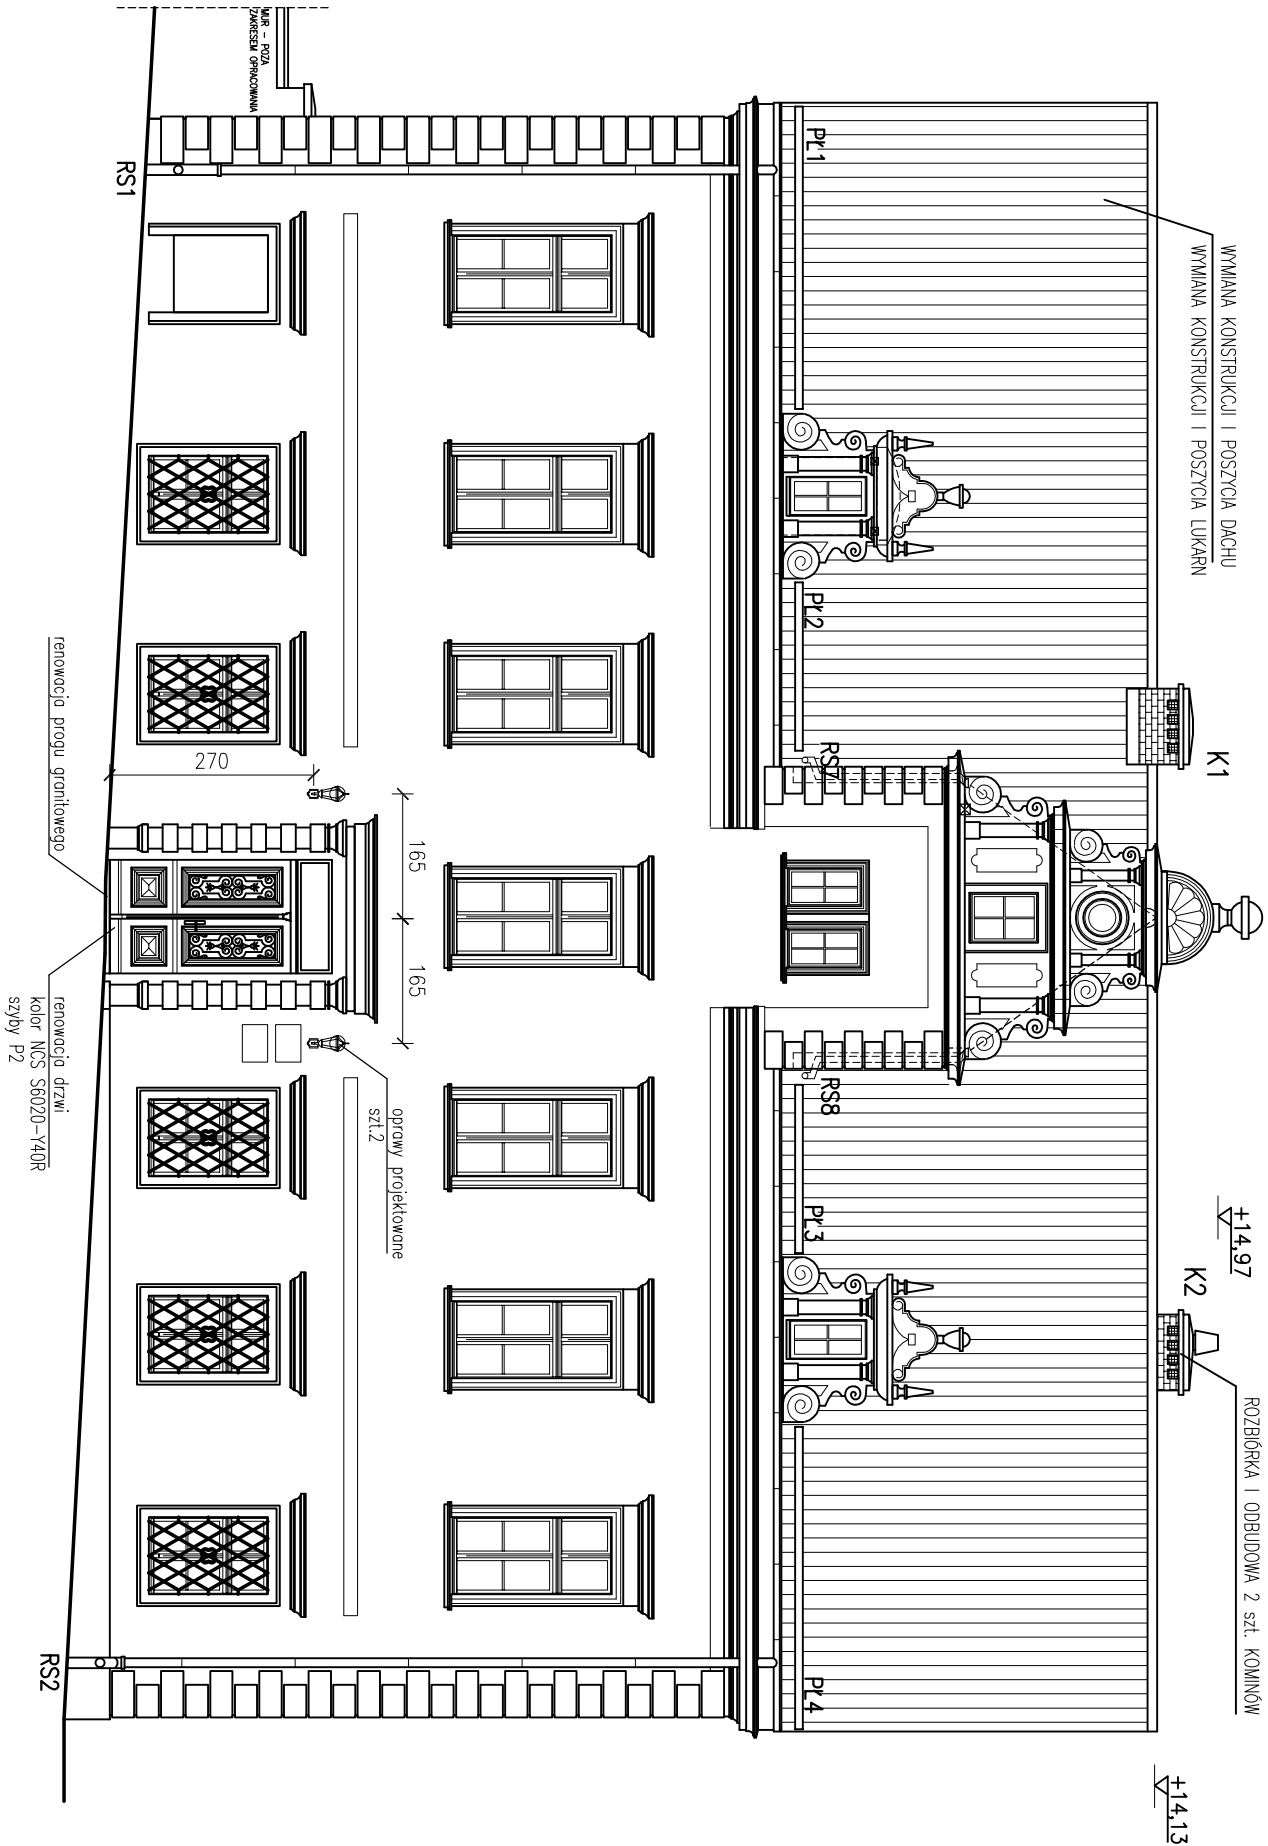

Zastrzega sie wszelkie prawa wynikajace z Ustawy o prawie autorskim					
HEXAGON 					
Temat	PROJEKT REMONTU BUDYNKU ADMINISTRACYJNEGO DELEGATURY WUOZ				
Adres	58-300 Wobrzysz, ul. Zamkowa 3, dz. 662/3, Obręb Śródmieście nr 27				
Rysunek	ELEWACJA POŁUDNIOWA (FRONTOWA)				
Stadium	projekt budowlany			Data	
Branza	architektura	Nr upr.	Podpis	25.11.2012	
Architektura Projektant	arch. Jerzy Piskozub	223/87/UW		Skala 1:100	
Architektura Współpraca	arch. Klaudia Miś	25/96/PSOZ		Nr rys. PB-6	
Architektura Sprawdzaj.	arch. Ryszard Włosowicz	75/80/MBPP			

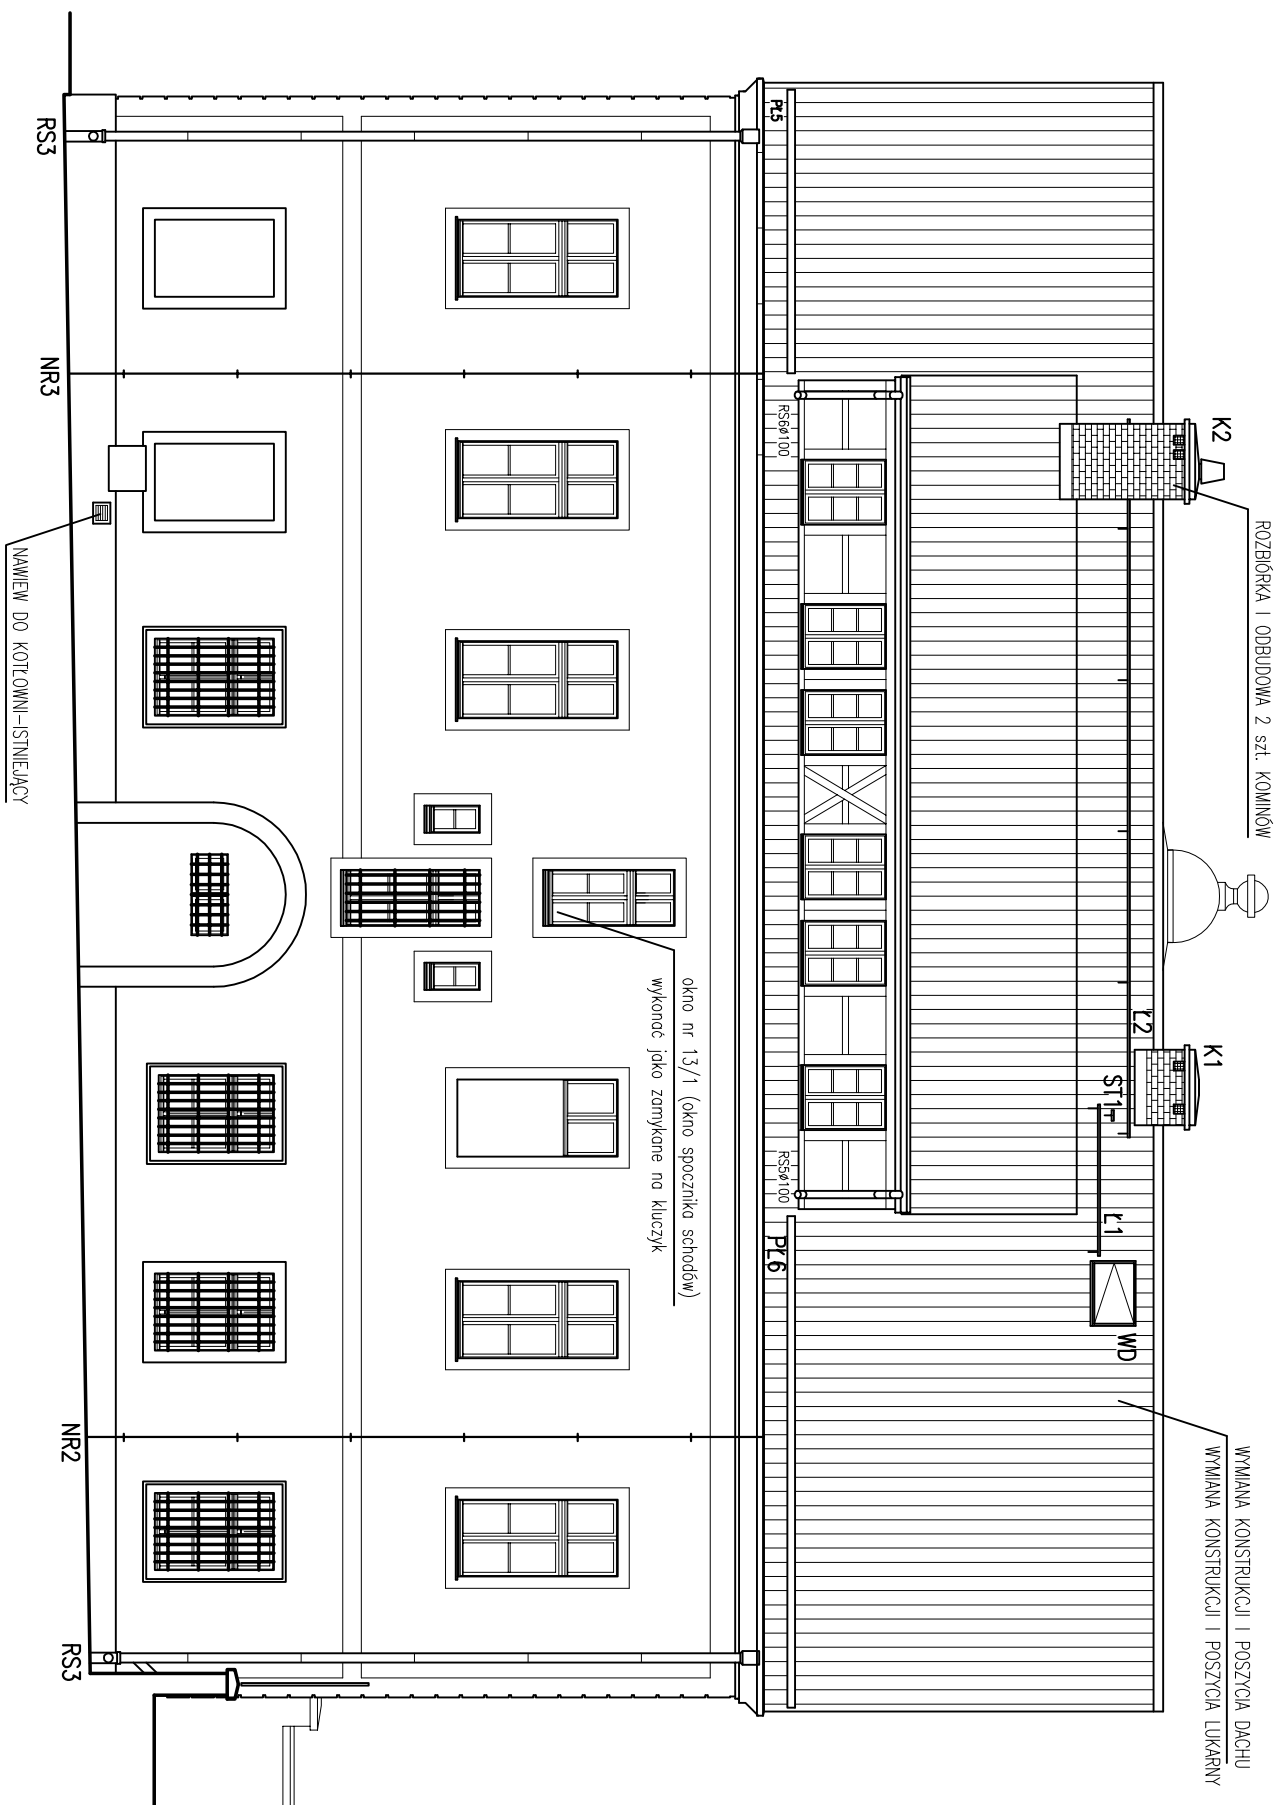

HEXAGON 				
Temat	PROJEKT REMONTU BUDYNKU ADMINISTRACYJNEGO DELEGATURY WUOZ			
Adres	58-300 Wodbrzych, ul. Zamkowa 3, dz. 662/3, Obrob. Śródmieście nr27			
Rysunek	ELEWACJA POŁNOČNA (TYŁNA)			
Stadium	projekt budowlany			Data
Branża	architektura	Nr upr.	Podpis	25.11.2012
Architektura Projektant	arch. Jerzy Piskozub	223/87/UW		Skala 1:100
Architektura Współpraca	arch. Klaudia Miś	25/96/P50Z		Nr rys.
Architektura Sprawdza	arch. Ryszard Włosowicz	75/80/MBPP		PB-7

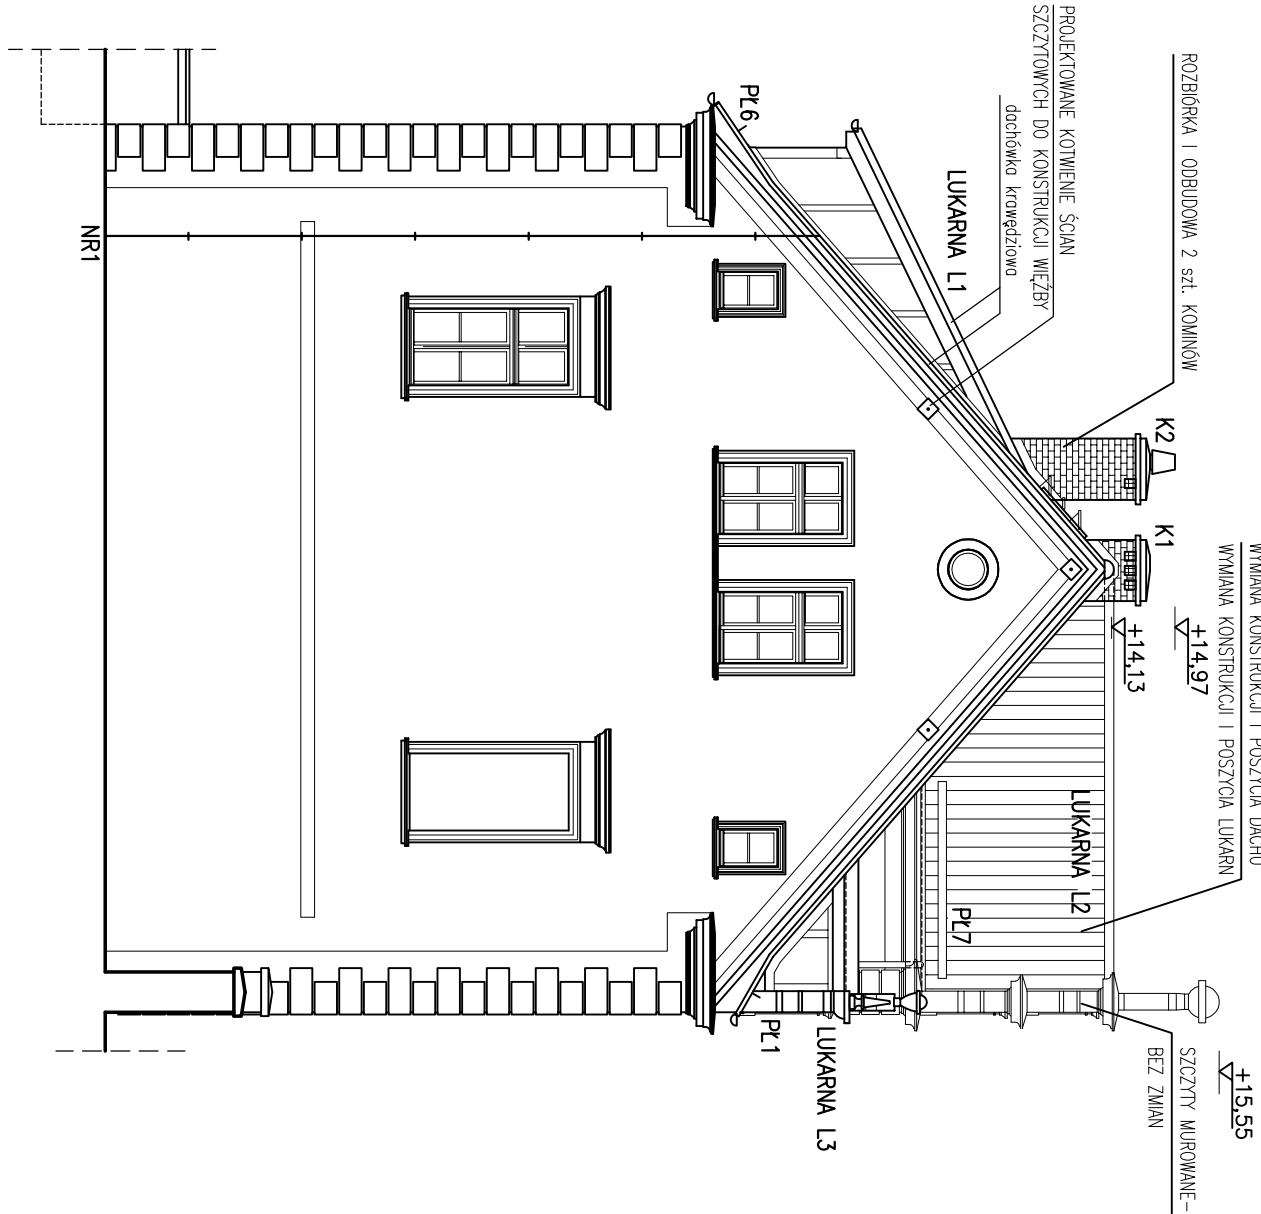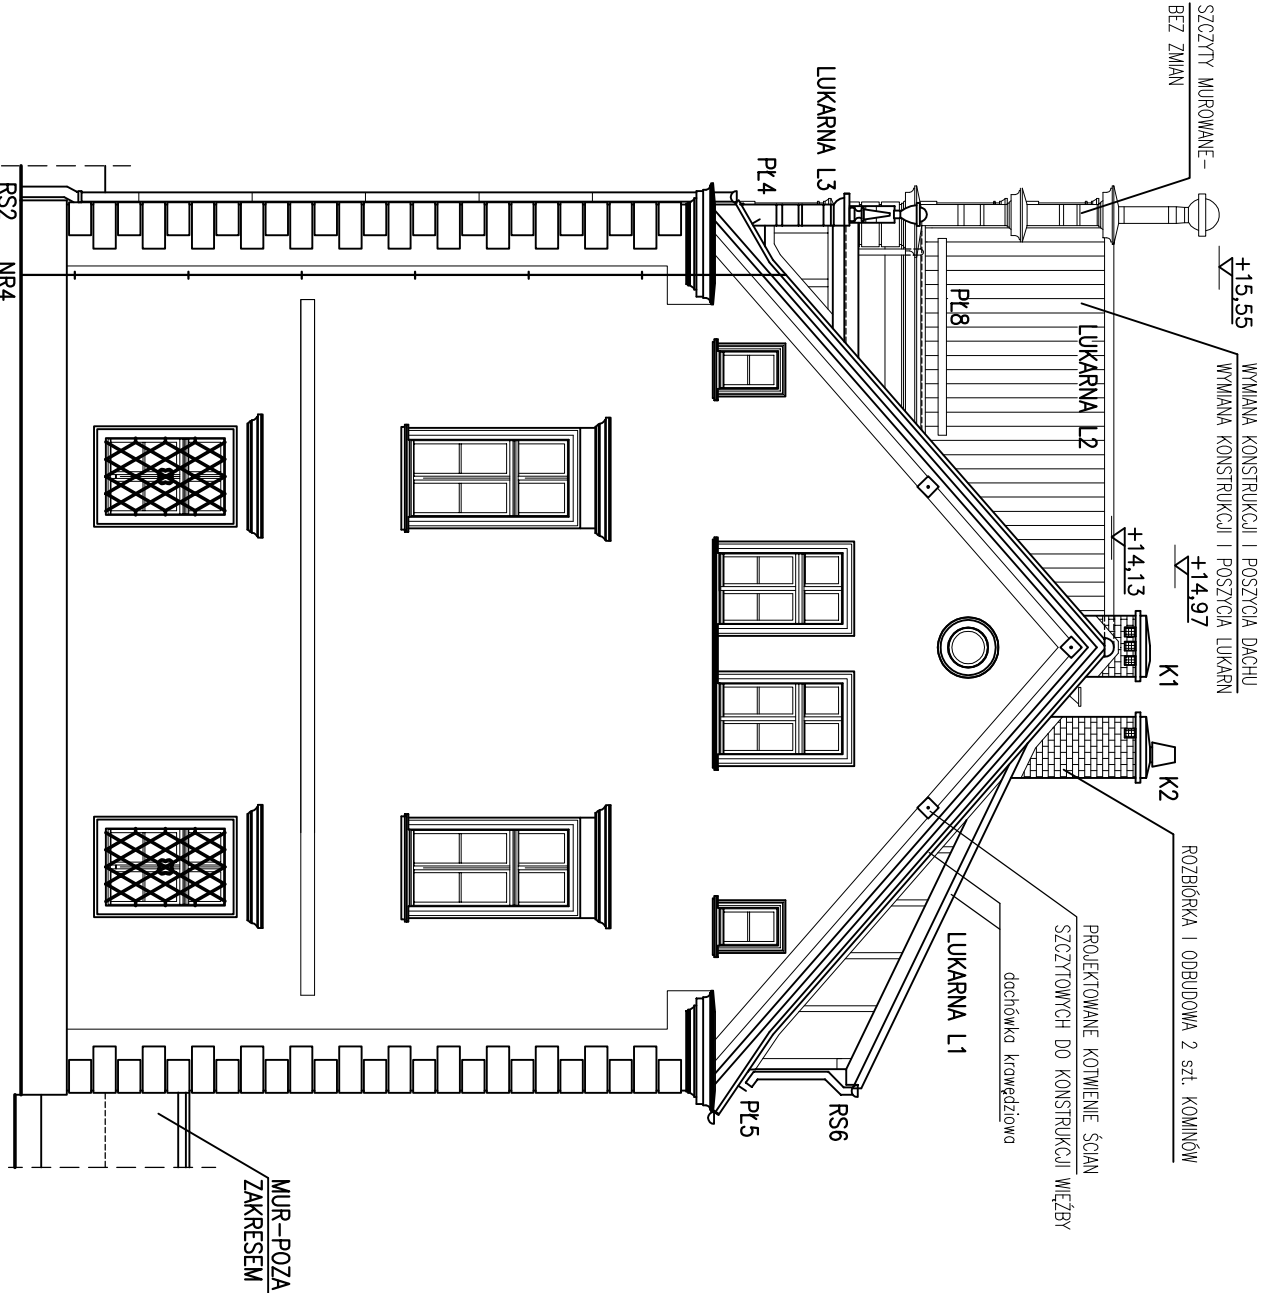

Zastrzega sie wszelkie prawa wynikajace z Ustawy o prawie autorskim

HEXAGON				
Temat	PROJEKT REMONTU BUDYNKU ADMINISTRACYJNEGO DELEGATURY WUOZ			
Adres	58-300 Wobrzyszew, ul. Zamkowa 3, dz. 662/3, Obręb Śródmieście nr 27			
Rysunek	ELEWACJE BOCZNE			
Stadium	projekt budowlany		Data	
Branża	architektura	Nr upr.	Podpis	25.11.2012
Architektura Projektant	arch. Jerzy Piskozub	223/87/UW		Skala 1:100
Architektura Współpraca	arch. Klaudia Miś	25/96/PSOZ		Nr rys. PB-8
Architektura Sprawdzaj.	arch. Ryszard Włosowicz	75/80/MBPP		

MAPA DO CELÓW PROJEKTOWYCH

PZT-1

Oznaczenie kancelaryjne zgłoszenia pracy geodezyjnej		Nr dz.: 6945/2012
Nazwa miejscowości		KER.G: 91-355/2012
Jednostka ewidencyjna	identyfikator	Wałbrzych
	nazwa	022109_1
Obręb ewidencyjny	identyfikator	Wałbrzych
	nazwa	022109_1.0027
Numer działki		Śródmieście nr 27
Skala mapy		622/3
Sporządzono na podstawie sekcji		1:500
Nazwa układu współrzędnych	prostokątnych płaskich	462.342.1833
	układ wysokości	462.342.1834
Oznaczenie granic obszaru, który był przedmiotem aktualizacji		„63” s 4
Informacje o służebnościach gruntowych mających wpływ na zagospodarowanie gruntów, zlokalizowanych w granicach projektowanej inwestycji		Kronszadt 86
Informacje o naniesionych projektach ZUD		Brak
Informacje dodatkowe		Nie wyklucza się istnienia w terenie innych nie wykazanych na niniejszej mapie urządzeń podziemnych, które nie były zidentyfikowane lub o których brak jest informacji w instytucjach branżowych.
Data opracowania mapy		26/06/2012 r.

Wykonawca: **KOMPAS**
usługi geodezyjno-kartograficzne
mgr inż. Andrzej Gorczyński
Rybicka Leśna - Kamionka 24
58-350 Mieroszów
tel.: 606 623 834, e-mail: kompas.walbrzych@2.pl
NIP: 886-235-30-48, R: 021621409

Opracował geodeta: **GEODETA**
mgr inż. Andrzej Gorczyński


Aleksander ZAFUSKI
Geodeta upr. nr 3792
dsw z 098.04.15 wydz. N 02e B,
58-308 Wałbrzych, ul. Długa 63/2
tel. fax (074) 941-61-36

STAROSTA WAŁBRZYSKI
Powiatowy Ośrodek Dokumentacji
Geodezyjnej i Kartograficznej w Wałbrzychu

W obszarze oznaczonym linią dokonano aktualizacji treści mapy zasadniczej. Dokumenty z z pomiaru uzupełniono o nowe dane do zasobu powiatowego w dniu 09.07.2012 r. Zawiadzczone pod nr 09.07.2012 r.

Niniejsza mapa może służyć do celów projektowych. Projektowane obiekty budowlane wymagające pozwolenia na budowę podlegają wytyczeniu i inwentaryzacji powykomawczej przez jednostki uprawnione do wykonywania prac geodezyjnych.

Wałbrzych, 05.07.2012 r.
Linię i nazwisko, podpis, stan służbowy osoby podpisującej
z powołaniem starszy
Inspektor ds. Kartografii i Dokumentacji
Geodezyjnej i Kartograficznej
Mateusz Zajączkowski

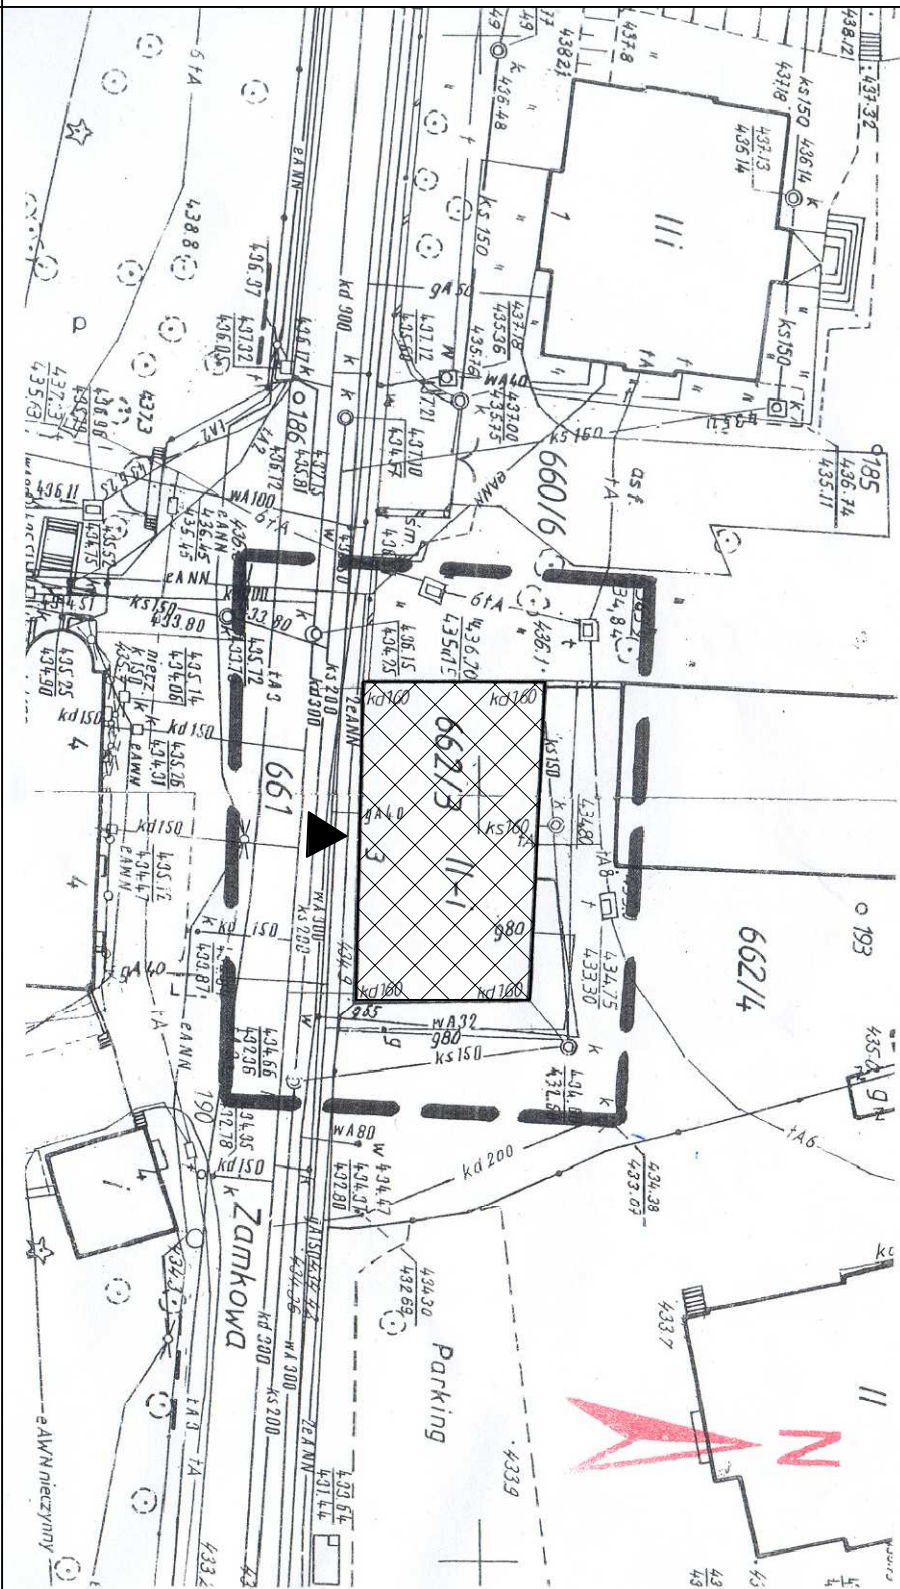

Zastrzega się wszelkie prawa wynikające z Ustawy o prawie autorskim				
HEXAGON				
Temat	PROJEKT REMONTU (WZMOCNIENIA) FUNDAMENTÓW			
Obiekt	BUDYNEK ADMINISTRACYJNY DELEGATURY WUOZ W WAŁBRZYSZU			
Adres	58-300 Wałbrzych, ul. Zamkowa 3, działka nr 662/3			
Rysunek	Sytuacja			
Stadium	projekt budowlany – projekt zagospodarowania terenu			
Branża	architektura	Nr upr.	Podpis	Data
Projektant	arch. Jerzy Piśkozub	223/87/UW		25.11.2012
Sprawdzający	arch. Ryszard Włosowicz	75/80/MBPP		Skala 1:500
				Nr rys. PZT-1


LEGENDA

budynek Delegatury WUOZ
objęty opracowaniem

zakres
opracowania


wejścia
istniejące

RZUT - ŚCIĄGI STALOWE II ETAP + FUNDAMENTY POD KOMINY

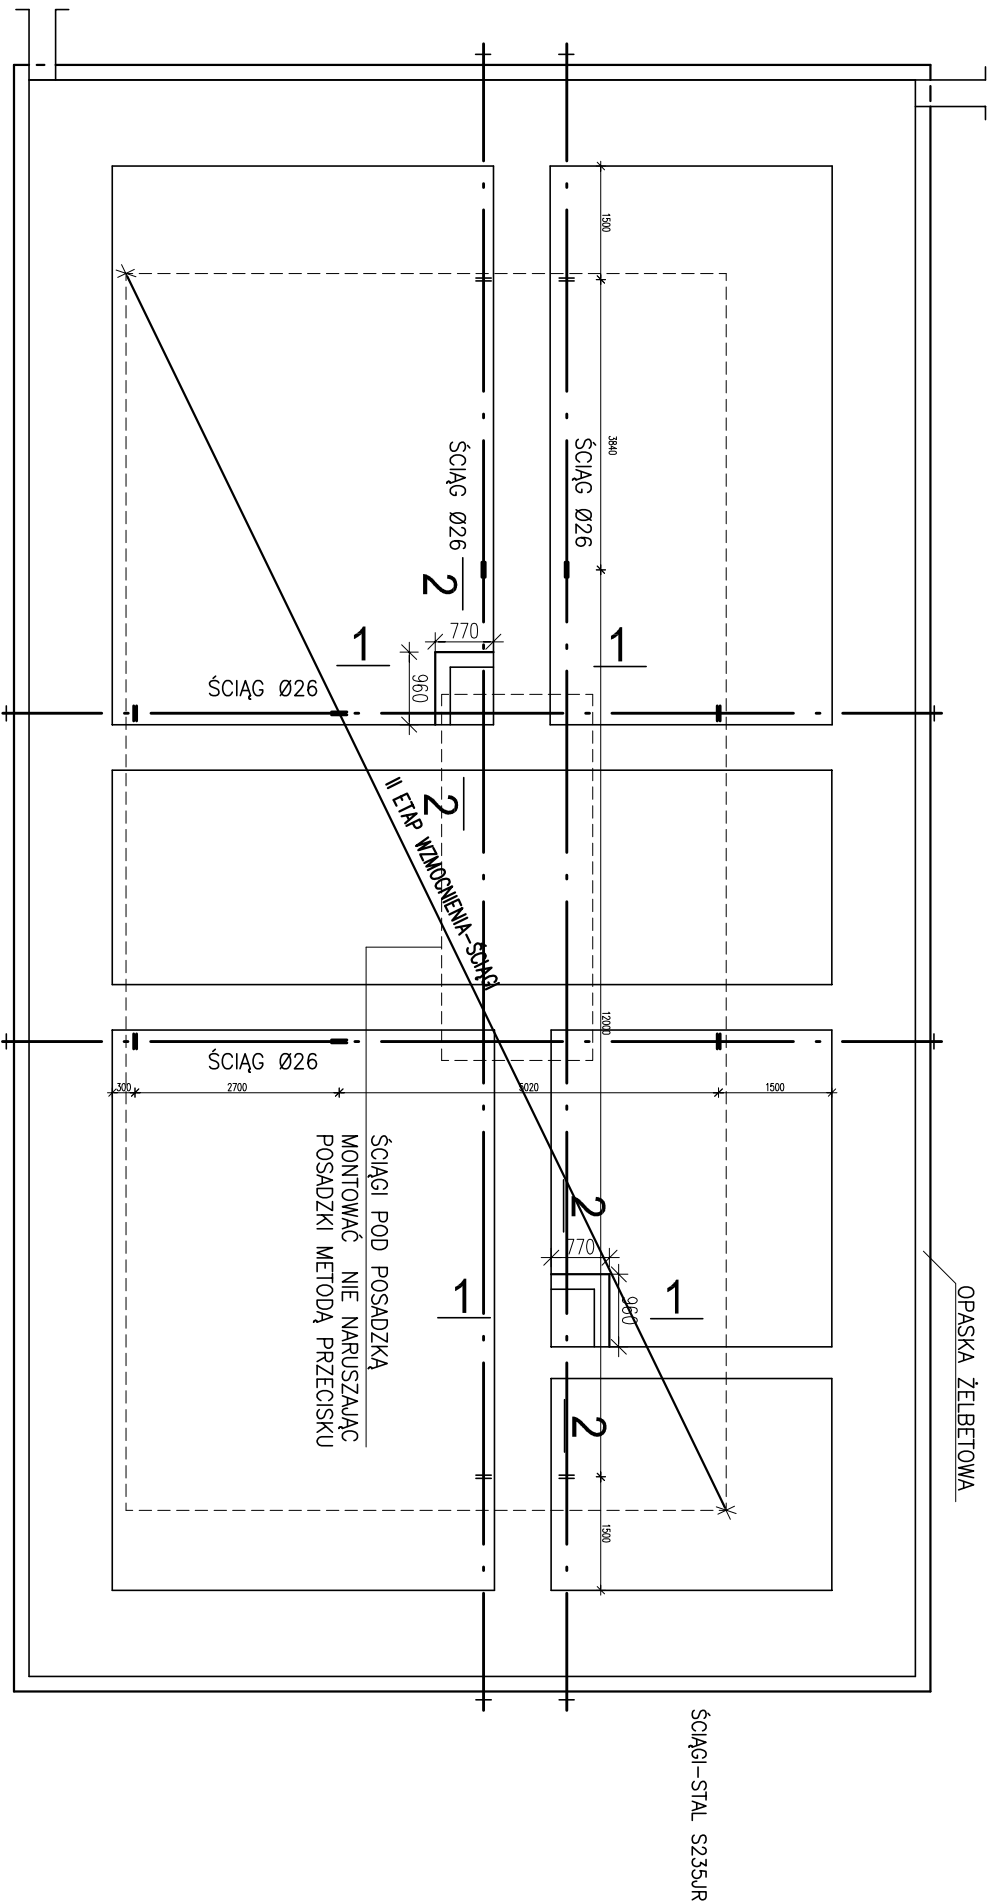


ZESTAWIENIE ŚCIĄGÓW
ORAZ SZCZEGÓŁY ŚCIĄGÓW
WG I ETAPU

1-1 (2-2)
Skala 1:20

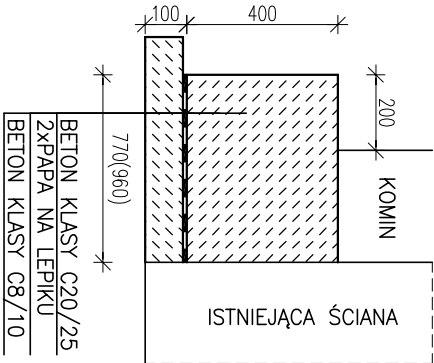

FUNDAMENT POD KOMIN POSADOWIĆ
NA POZIOMIE ISTNIEJĄCEGO
FUNDAMENTU POD ŚCIANĄ

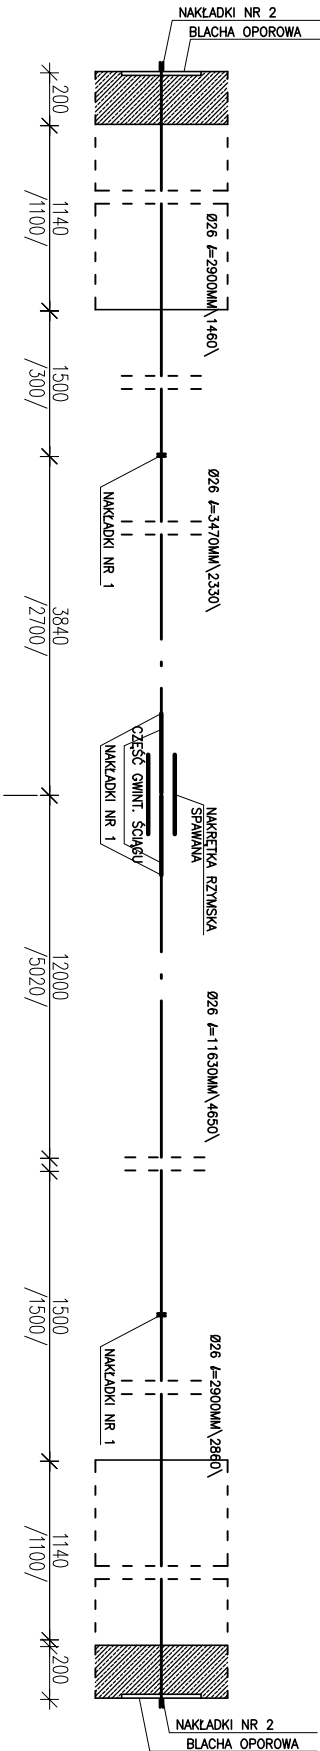






ŚCIĄG PODŁUŻNY SZT. 2 \ ŚCIĄG POPRZECZNY SZT. 2\

SZCZEGÓŁ KOLIZJI ŚCIĄGU Z RURĄ
KANALIZACYJNĄ WG. RYS. K-2/2

W PRZYPADKU KOLIZJI ŚCIĄGU Z FUNDAMENTEM POD
KOMINY, ŚCIĄGI PRZEPUŚCIĆ PRZEZ BETON FUNDAMENTU
W RURZE OSŁONOWEJ PCW O ŚREDNICY 36 MM

Zastrzega się wszelkie prawa wynikające z Ustawy o prawie autorskim			
HEXAGON			
Temat	PROJEKT REMONTU (WZMOCNIENIA) FUNDAMENTÓW		
Obiekt	BUDYNEK ADMINISTRACYJNY DELEGATURY WUOZ W WĄBRZYSZU		
Adres	58-300 Wąbrzych, ul. Zamkowa 3, działka nr 662/3		
Rysunek	Rzut - ścigi stalowe II etap + fundamenty pod komin		
Stadium	PROJEKT WYKONAWCZY		Data
Branża	Konstrukcja	Nr upr.	Podpis
Projektant	inż. Tadeusz Gołębiewski	104/80/WBPP	
Sprawdzający	mgr inż. Anna Moził	342/85/UW	
			Skala 1:100
			Nr rys. K-1/2

KOLIZJA ŚCIAĞU Z RURĄ KANALIZACYJNĄ szt.3

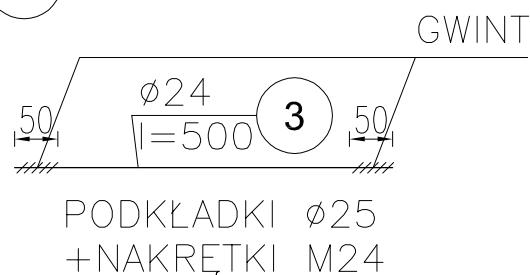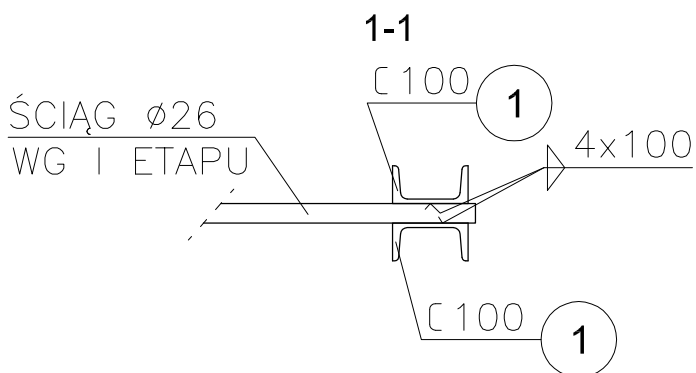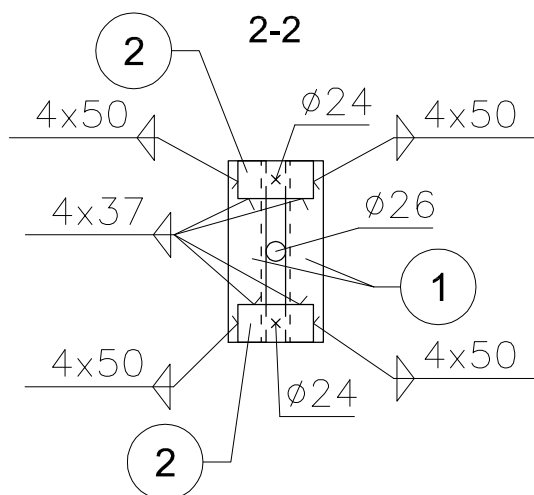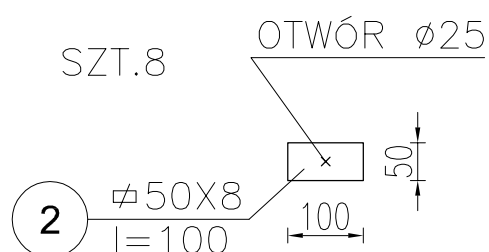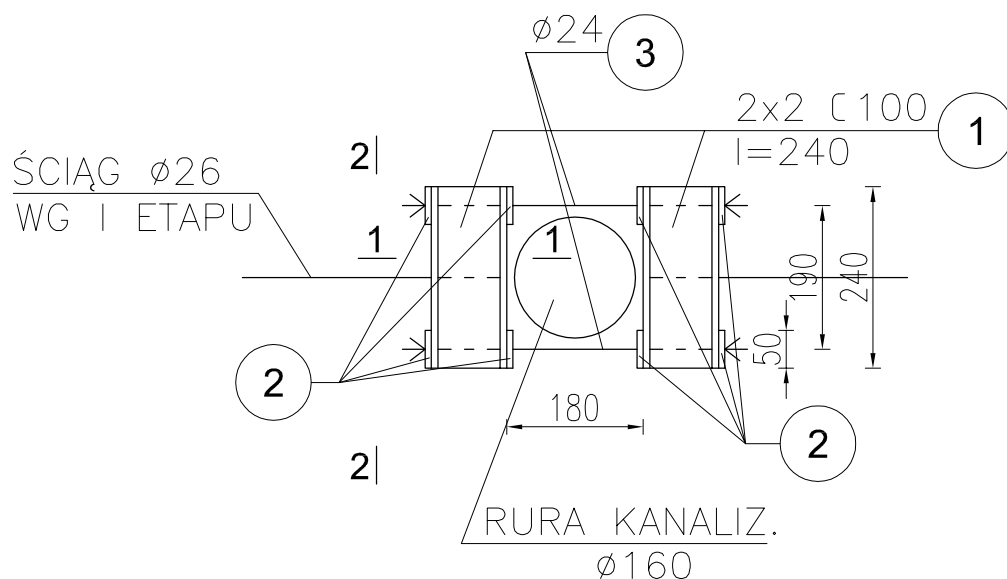

ZESTAWIENIE STALI NA 3 SZT.

NR	ELEMENT-MATERIAŁ	ILOŚĆ	CIĘŻAR [kg]	
			1 szt.	Razem
1	Ceownik 100	6	2,54	15.24
2	Płaskownik 50x8 l=100mm	24	0,31	7.44
3	Nagwintowany pręt Ø24 dł. 500 mm	6	1,78	10.68
4	Podkładka Ø25	12	0,03	0.36
5	Nakrętka M24	12	0,06	0.72
Masa ogółem [kg]				34.44


STAL S235JR
ELEKTRODY ER1.46

Zastrzega się wszelkie prawa wynikające z Ustawy o prawie autorskim


HEXAGON

Temat	PROJEKT REMONTU BUDYNKU ADMINISTRACYJNEGO DELEGATURY WUOZ			
Adres	58-300 Wałbrzych, ul. Zamkowa 3, dz. 662/3, 0bręb Śródmieście nr 27			
Rysunek	Kolizja ściagu z rurą kanalizacyjną			
Stadium	projekt wykonawczy			Data 10.2012
Branża	konstrukcja	Nr upr.	Podpis	
Projektant	inż. Tadeusz Gołębiowski	104/80/WBPP		Skala 1:10
Sprawdzający	inż. Anna Mazij	342/85/UW		Nr rys. K-2/2

3-3 (1:10)

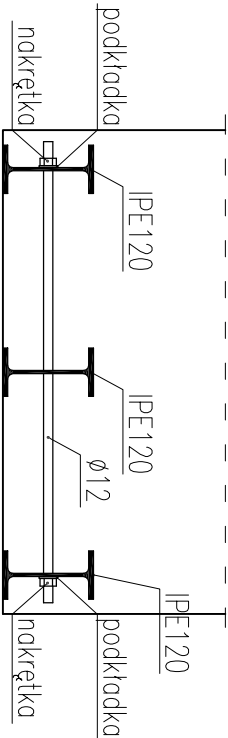


ZESTAWIENIE STALI ZBROJENOWEJ				
NR	Średnica	Ilość jednostkowa	Długość jednostkowa	Długość łączna
	[mm]			[m]
1	12	3	2.00	6.00
Ogółem długość			[m]	6.00
Masa jednostkowa			[kg/m]	0.888
Masa ogółem			[kg]	5.33
Masa całkowita			[kg]	5.33

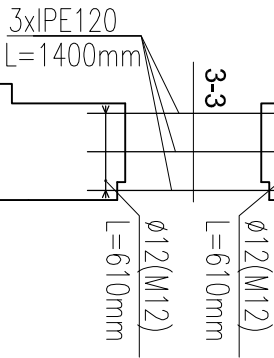


ZESTAWIENIE STALI KSZTAŁTOWEJ - STAL S235JR					
NR	Element	Ilość	Długość	Masa	Masa 1
		[szt.]	[mm]	jednostkowa	elementu całkowita
1	IPE 120	3	1400	10.4	14.6
2	Ø12(A-IIIIN)	2	610	0.888	0.5
Masa całkowita wszystkich elementów					[kg] 44.8


1-1 (1:10)

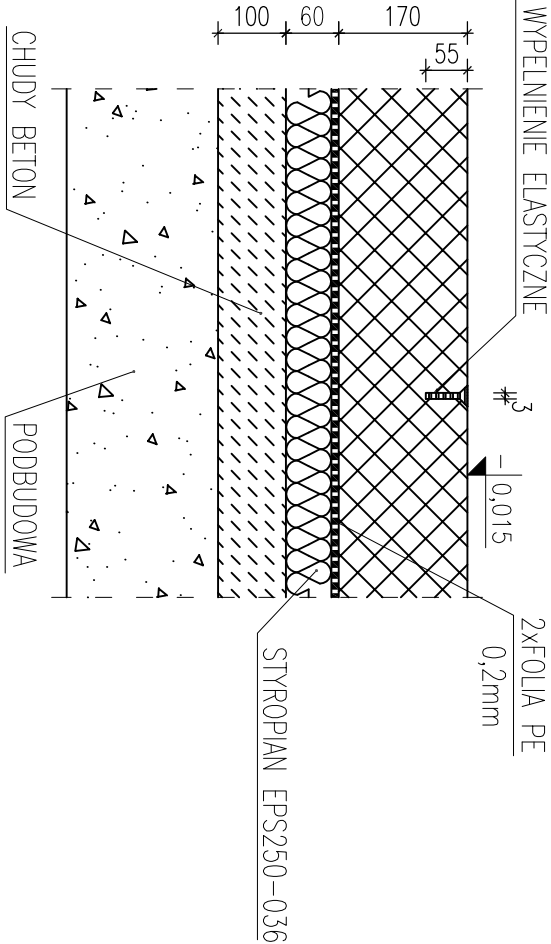

2-2 (1:10)

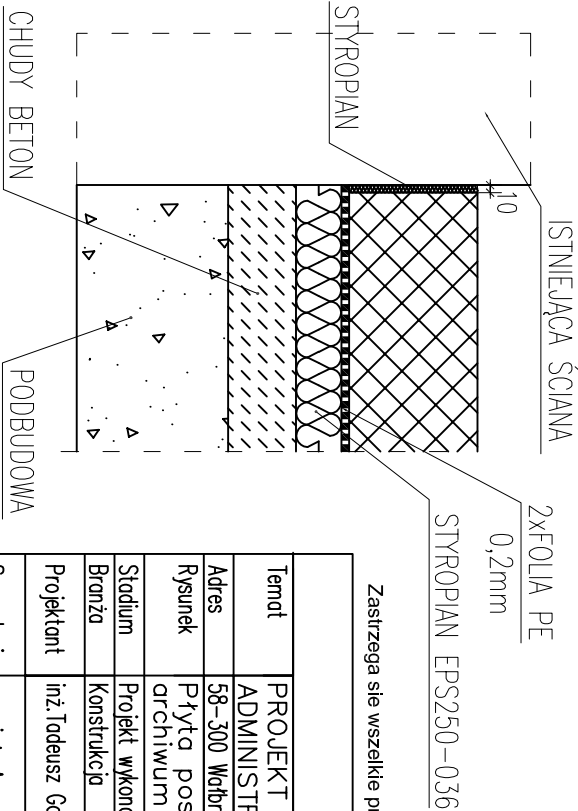


BETON KLASY C25/30
STAŁ ZBROJ. KLASY A-IIIIN

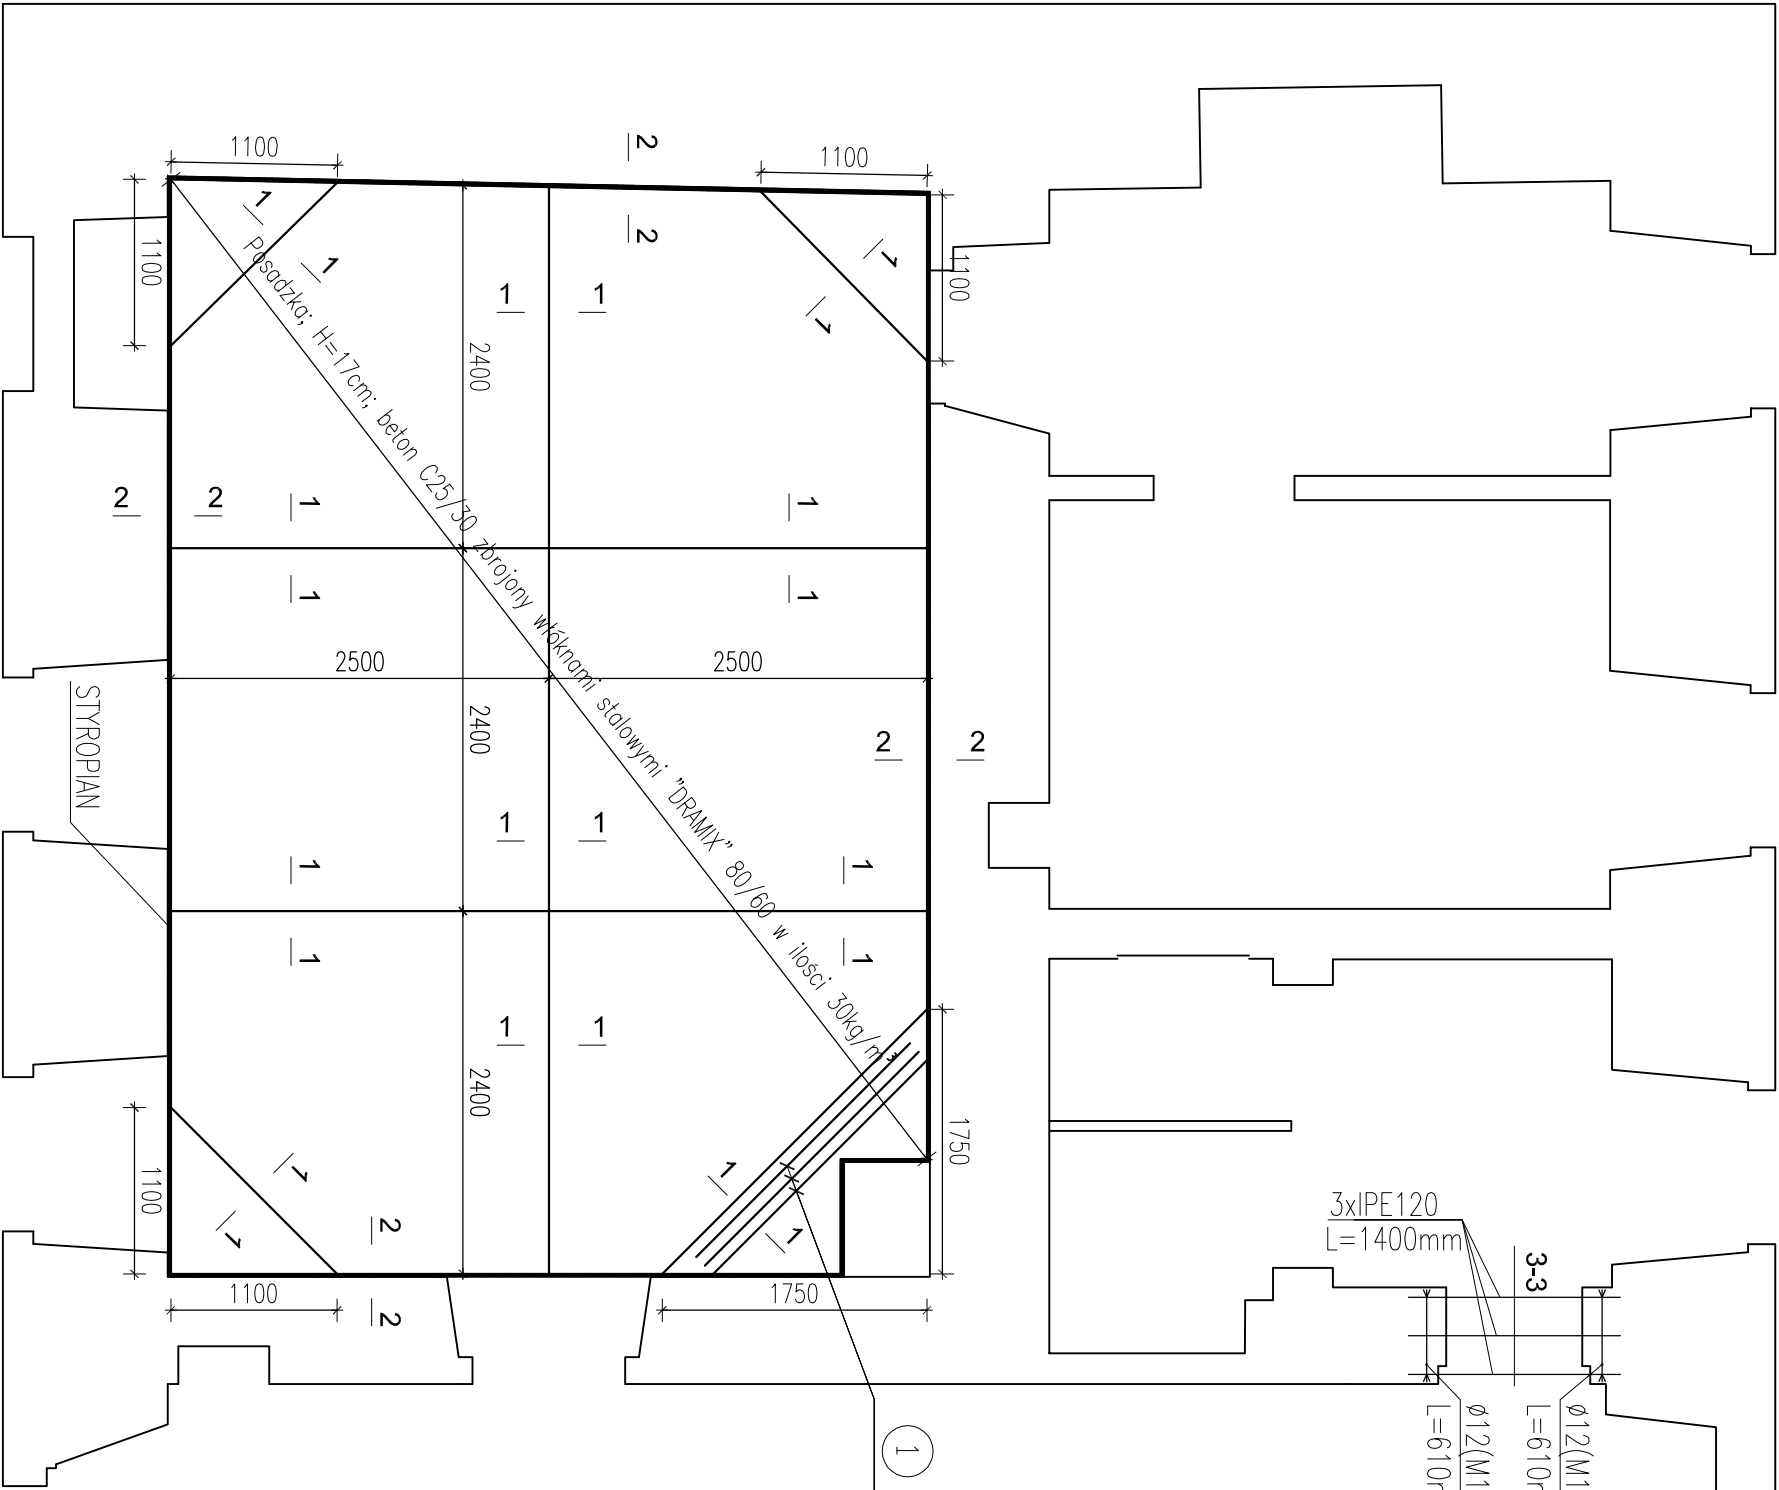



HEXAGON 					
Temat	PROJEKT REMONTU BUDYNKU ADMINISTRACYJNEGO DELEGATURY WUOZ				
Adres	58-300 Wałbrzych, ul. Żanekowa 3, dz. 662/3, 0bręb Śródmieście nr 27				
Rysunek	Płyta posadziskowa – pomieszczenie archiwum na parterze				
Stadium	Projekt wykonawczy		Nr upr.	Podpis	Data
Branża	Konstrukcja				
Projektant	inż. Tadeusz Gołębiewski		104/80/WBPP		Skala 1:50
Sprawdzaj.	mgr inż. Anna Mazij		342/85/UW		Nr rys. K-3/2

KOTWIENIE ŚCIANY SZCZYTOWEJ

NR 1 BLACHA 200x200x12

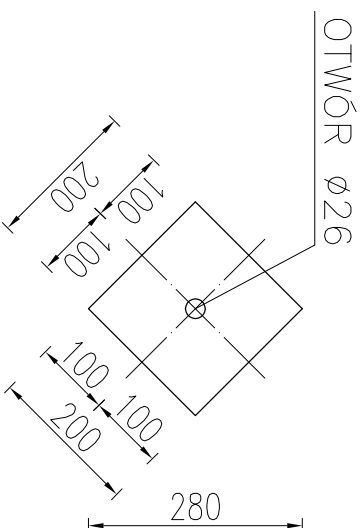


PODKŁADKI Ø25
+NAKŁĘTKI M24x2

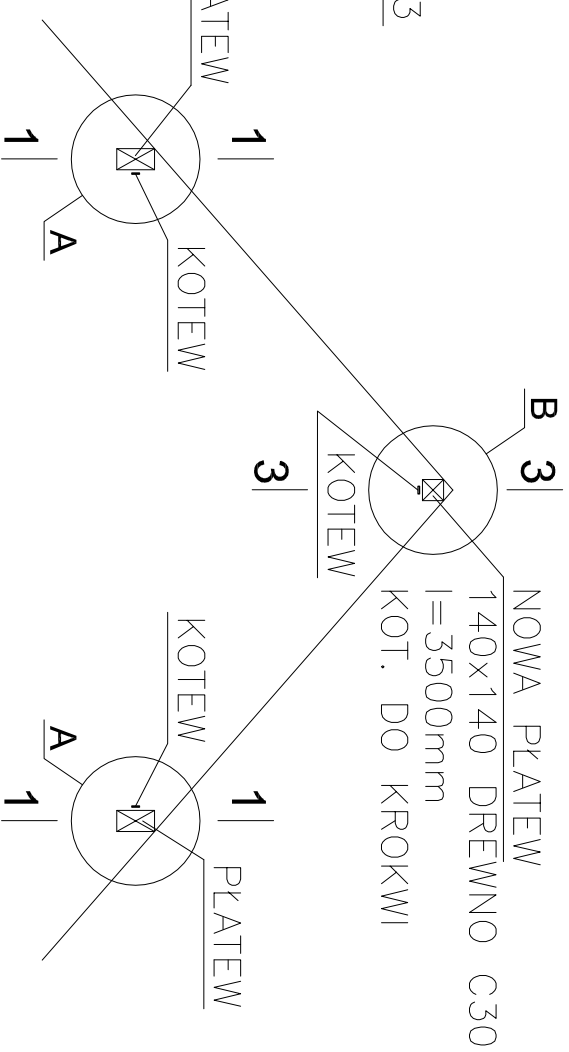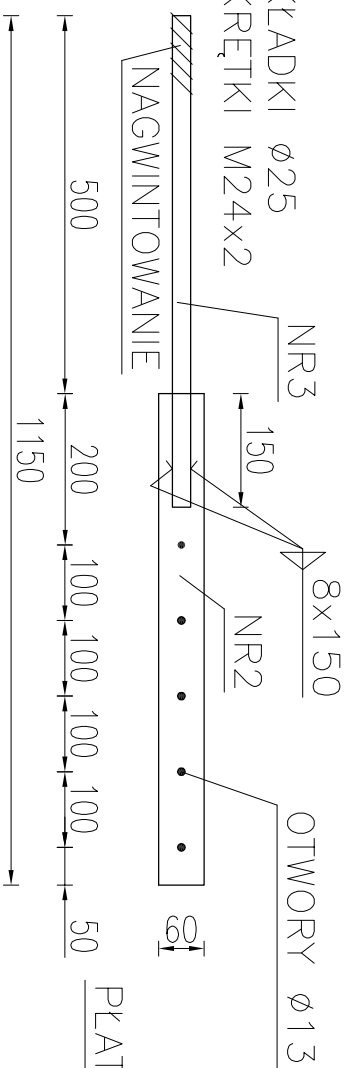


SZCZEGÓL A

Wypełnić

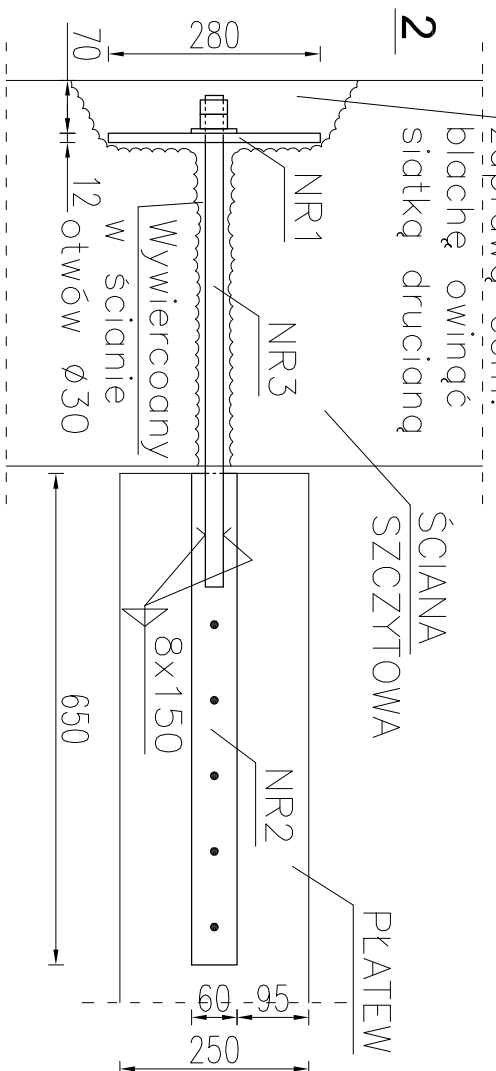

Wypełnić

SZCZEGÓL

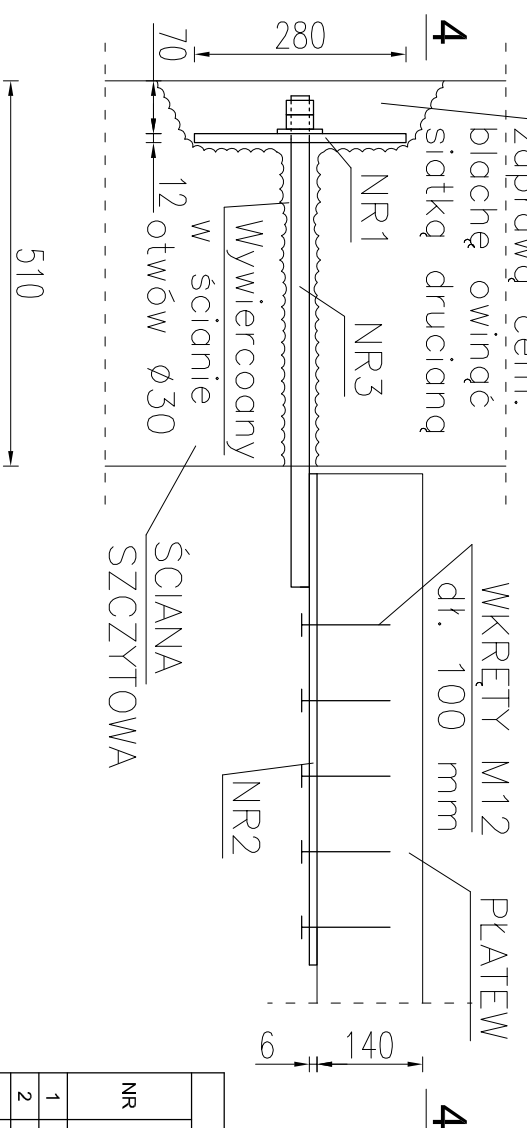

ZESTAWIENIE STALI				
NR	ELEMENT-MATERIAŁ	ILOŚĆ	CIĘŻAR [kg]	
			1 szt.	Razem
1	Blacha 200x200x12 mm	6	3,77	22,62
2	Plaskownik 60x6 f=650 mm	6	1,84	11,04
3	Nagwintowany pręt Ø24 dl. 650 mm	6	2,31	13,86
4	Podkładka Ø25	6	0,03	0,18
5	Nakrętka M24x2	12	0,06	0,72
Masa ogółem [kg]				48,42

STAL S235JR
ELEKTRODY ER1.46

Żastrzeżę się wszelkie prawa wynikające z Ustawy o prawie autorskim




HEXAGON

Temat	PROJEKT REMONTU BUDYNKU ADMINISTRACYJNEGO DELEGATURY WUOZ		
Adres	58-300 Wałbrzych, ul. Żankowa 3, dz. 662/3, obręb Śródmieście m22		
Rysunek	Kotwienie ściany szczytowej		
Stadium	projekt wykonawczy	Data	
Branża	konstrukcja	Nr upr.	Podpis
Projektant	inż. Tadeusz Gołębski	104/80/WBP	
Sprawdzący	inż. Anna Mazij	342/85/UW	Nr rys. K-5/2

LEGENDA:

- pion zaczynający się na danej kondygnacji
- pion zakończony na danej kondygnacji
- P2 - oznaczenie pionu wody użytkowej
- zawór kulowy
- zawór kulowy z odwodnieniem
- zimna woda użytkowa
- ciepła woda użytkowa
- cyrkulacja wody użytkowej
- pion kanalizacyjny
- pion kanalizacyjny zakończony kolaniem
- pion kanalizacyjny zakończony wywiewką
- kanalizacja sanitarna
- DN75 KS2 - oznaczenie pionu kanalizacyjnego

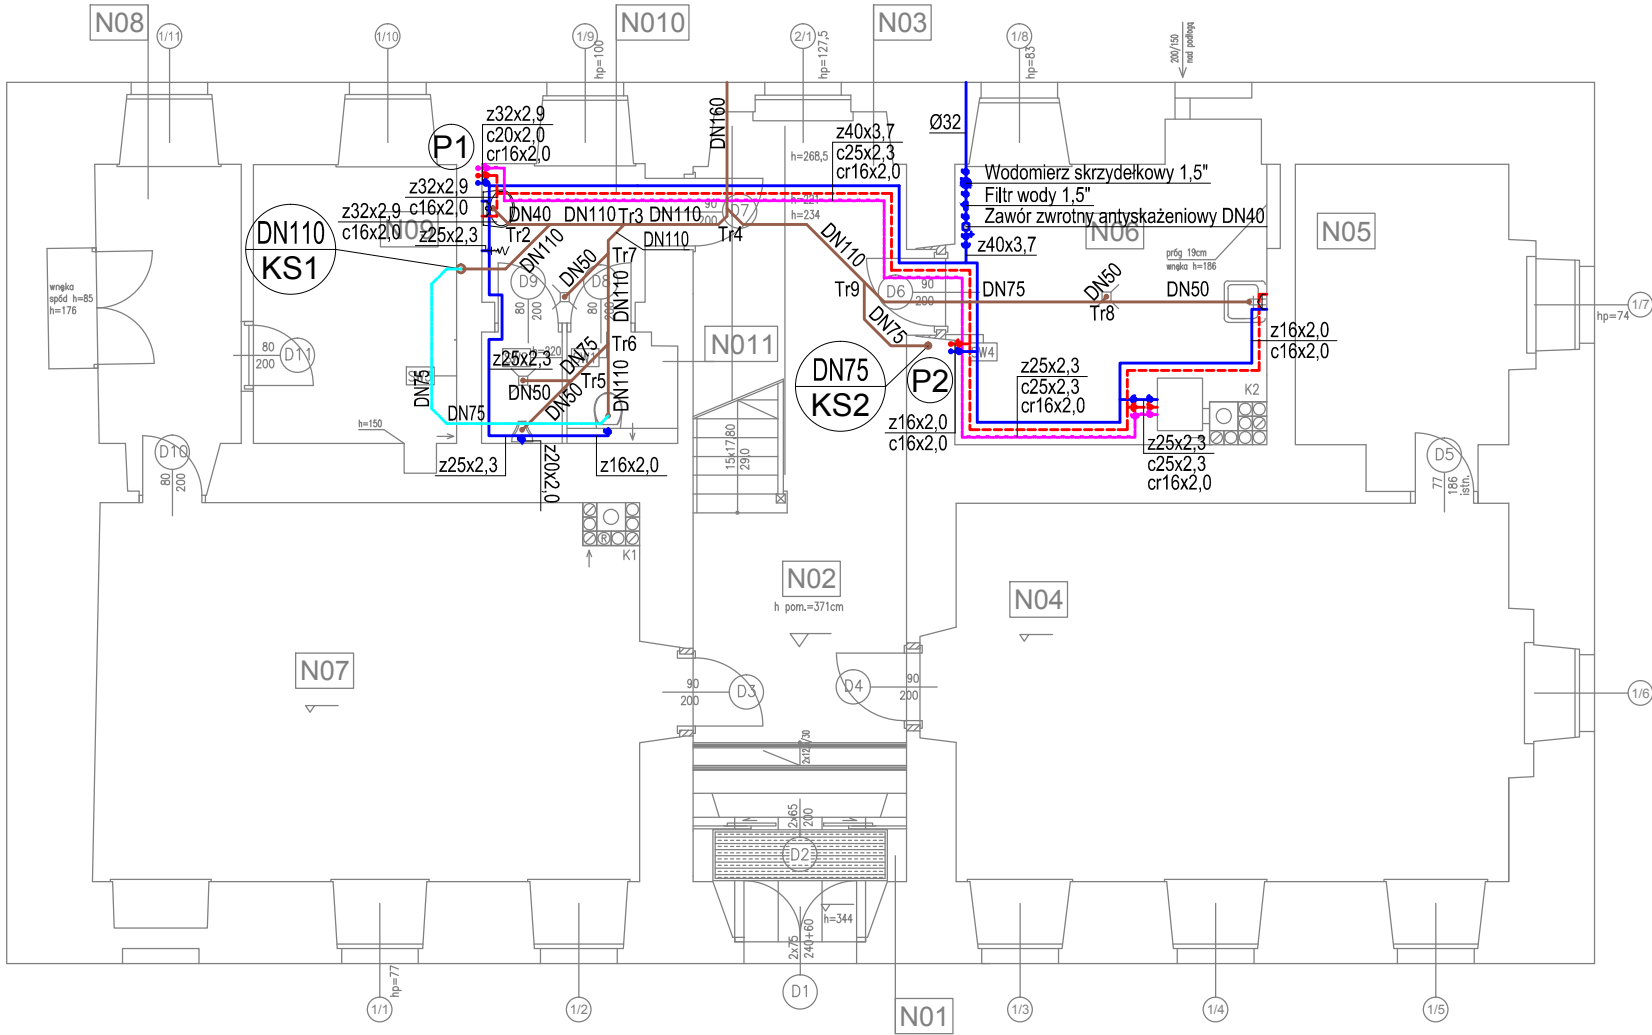

ZESTAWIENIE POMIESZCZEŃ-PARTER


ozn.	funkcja	pow.podłogi [m2]	posadzka
N01	wiatrołap	3,64	granit
N02	korytarz-hol	19,56	lastriko (istn.), stopnie granitowe
N03	korytarz	7,42	lastriko
N04	sala konferencyjna	40,62	płytki granitogres
N05	zaplecze sali	12,14	płytki granitogres
N06	kotłownia	16,88	płytki granitogres
N07	archiwum	38,49	płytki granitogres
N08	archiwum	8,57	płytki granitogres
N09	archiwum	10,85	płytki granitogres
N010	przedsionek wc m.	5,80	płytki granitogres
N011	kabiny wc męski	3,70	płytki granitogres
RAZEM pow. parteru		167,67	

Zastrzega sie wszelkie prawa wynikające z Ustawy o prawie autorskim

HEXAGON				
Temat	PROJEKT REMONTU BUDYNKU ADMINISTRACYJNEGO DELEGATURY WUOZ			
Adres	58-300 Wałbrzych,ul.Zamkowa 3,dz.662/3,Obręb Śródmieście nr27			
Rysunek	INSTALACJE WODOCIĄGOWA I KANALIZACYJNA – RZUT PARTERU			
Stadium	projekt budowlany			Data 11.2012
Branża	instalacje sanitarne	Nr upr.	Podpis	
Architektura Projektant	arch.Jerzy Piskozub	223/87/UW 25/96/PSOZ		
Inst.sanitarne Projektant	mgr inż. Magdalena Kors	74/DOŚ/05		Skala 1:100
Inst.sanitarne Współpraca	mgr inż. Sebastian Krauze			Nr rys. IS-01
Inst.sanitarne Sprawdzający	mgr inż. Barbara Choinka	99/DOŚ/06		

LEGENDA:

- pion zaczynający się na danej kondygnacji
- pion zakończony na danej kondygnacji
- oznaczenie pionu wody użytkowej
- zawór kulowy
- zawór kulowy z odwodnieniem
- zimna woda użytkowa
- ciepła woda użytkowa
- cyrkulacja wody użytkowej
- pion kanalizacyjny
- pion kanalizacyjny zakończony kolaniem
- pion kanalizacyjny zakończony wywiewką
- kanalizacja sanitarna
- oznaczenie pionu kanalizacyjnego

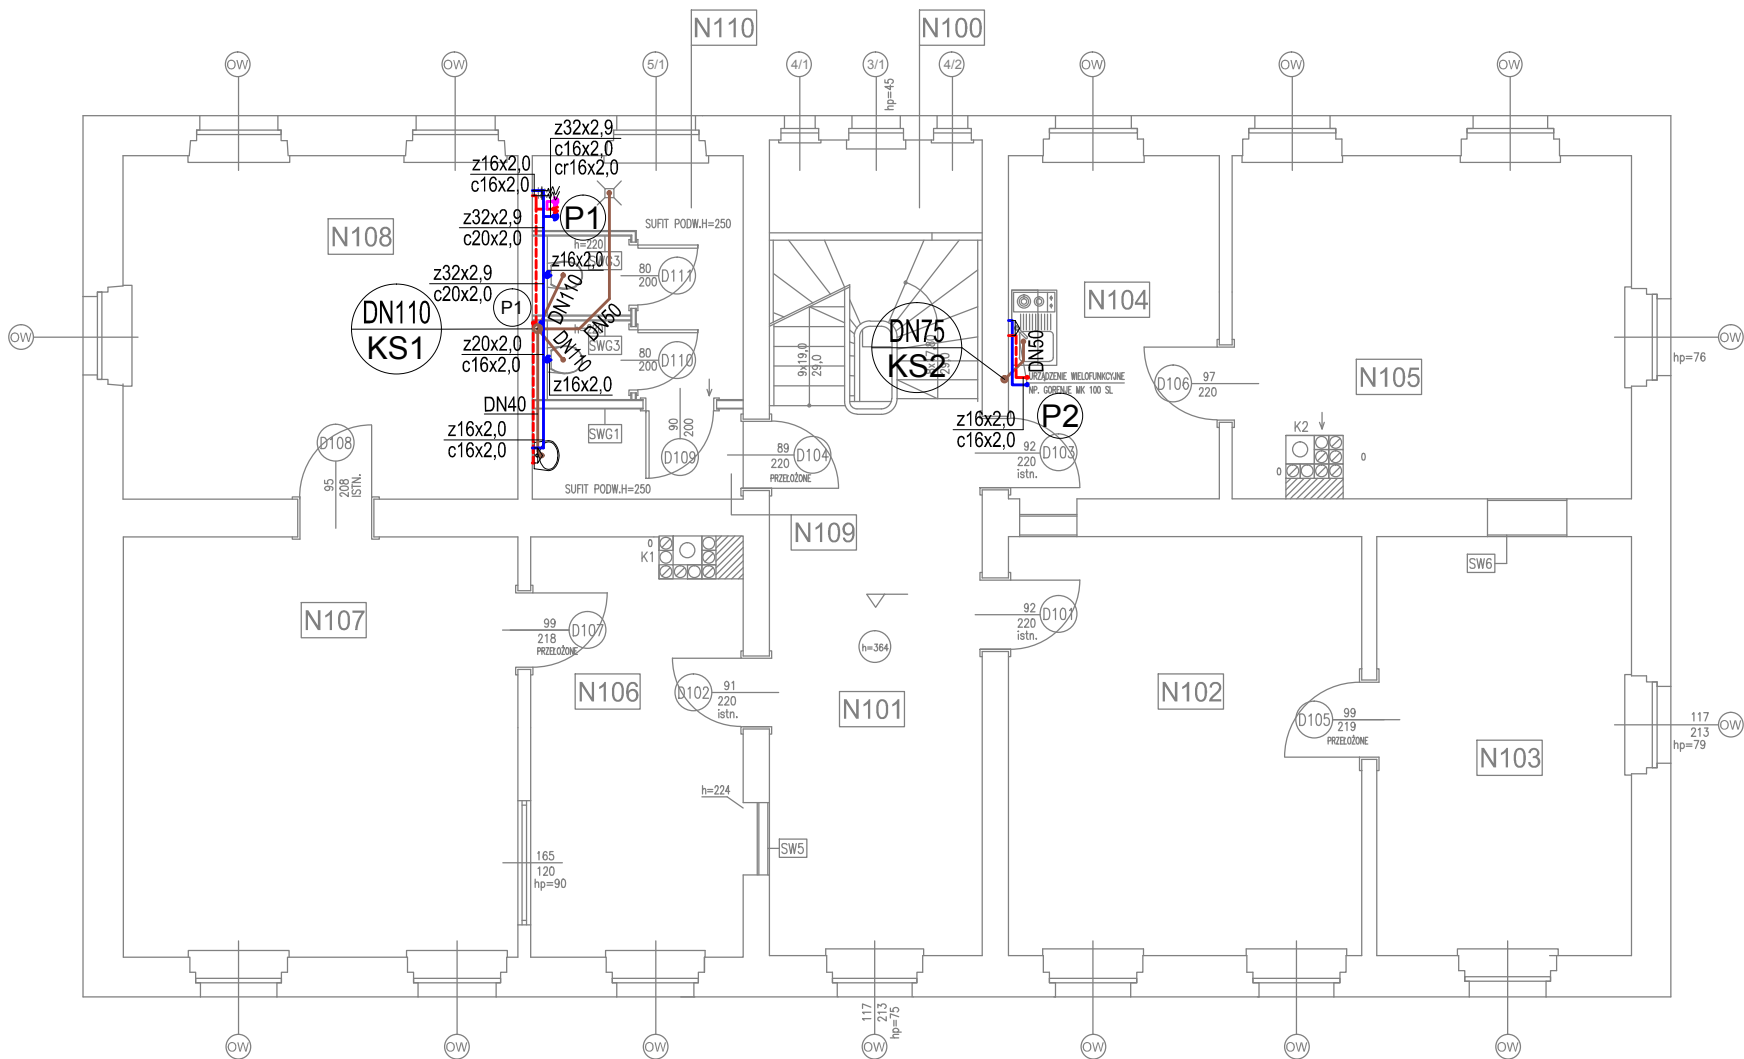


ZESTAWIENIE POMIESZCZEŃ-1.PIĘTRO			
ozn.	funkcja	pow.podłogi [m2]	posadzka
N100	spocznik półpiętra	3,49	panele laminowane
N101	holl	20,81	panele laminowane
N102	sekretariat	6,37	(schody drewniane)
N103	pokój kierownika	26,20	panele laminowane
N104	pokój techniczny	18,87	panele laminowane
N105	pokój biurowy	12,96	panele laminowane
N106	czytelnia	24,24	panele laminowane
N107	pokój biurowy	15,35	panele laminowane
N108	pokój biurowy	29,37	panele laminowane
N109	przedsionek wc d.	24,01	płytki granitogres
N110	kabiny wc damski	3,37	płytki granitogres
RAZEM pow. 1.piętra		193,49	

Zastrzega sie wszelkie prawa wynikające z Ustawy o prawie autorskim

HEXAGON				
Temat	PROJEKT REMONTU BUDYNKU ADMINISTRACYJNEGO DELEGATURY WUOZ			
Adres	58-300 Wałbrzych,ul.Zamkowa 3,dz.662/3,Obręb Śródmieście nr27			
Rysunek	INSTALACJE WODOCIAGOWA I KANALIZACYJNA RZUT 1. PIĘTRA			
Stadium	projekt budowlany			Data 11.2012
Branża	instalacje sanitarne	Nr upr.	Podpis	
Architektura Projektant	arch.Jerzy Piskozub	223/87/UW 25/96/PSOZ		
Inst.sanitarne Projektant	mgr inż. Magdalena Kors	74/DOŚ/05		Skala 1:100
Inst.sanitarne Współpraca	mgr inż. Sebastian Krauze			Nr rys. IS-02
Inst.sanitarne Sprawdzający	mgr inż. Barbara Choinka	99/DOŚ/06		

LEGENDA:

- pion zaczynający się na danej kondygnacji
- pion zakończony na danej kondygnacji
- P2 - oznaczenie pionu wody użytkowej
- zawór kulowy
- zawór kulowy z odwodnieniem
- zimna woda użytkowa
- ciepła woda użytkowa
- cyrkulacja wody użytkowej
- pion kanalizacyjny
- pion kanalizacyjny zakończony kolaniem
- pion kanalizacyjny zakończony wywiewką
- kanalizacja sanitarna
- DN75 KS2 - oznaczenie pionu kanalizacyjnego

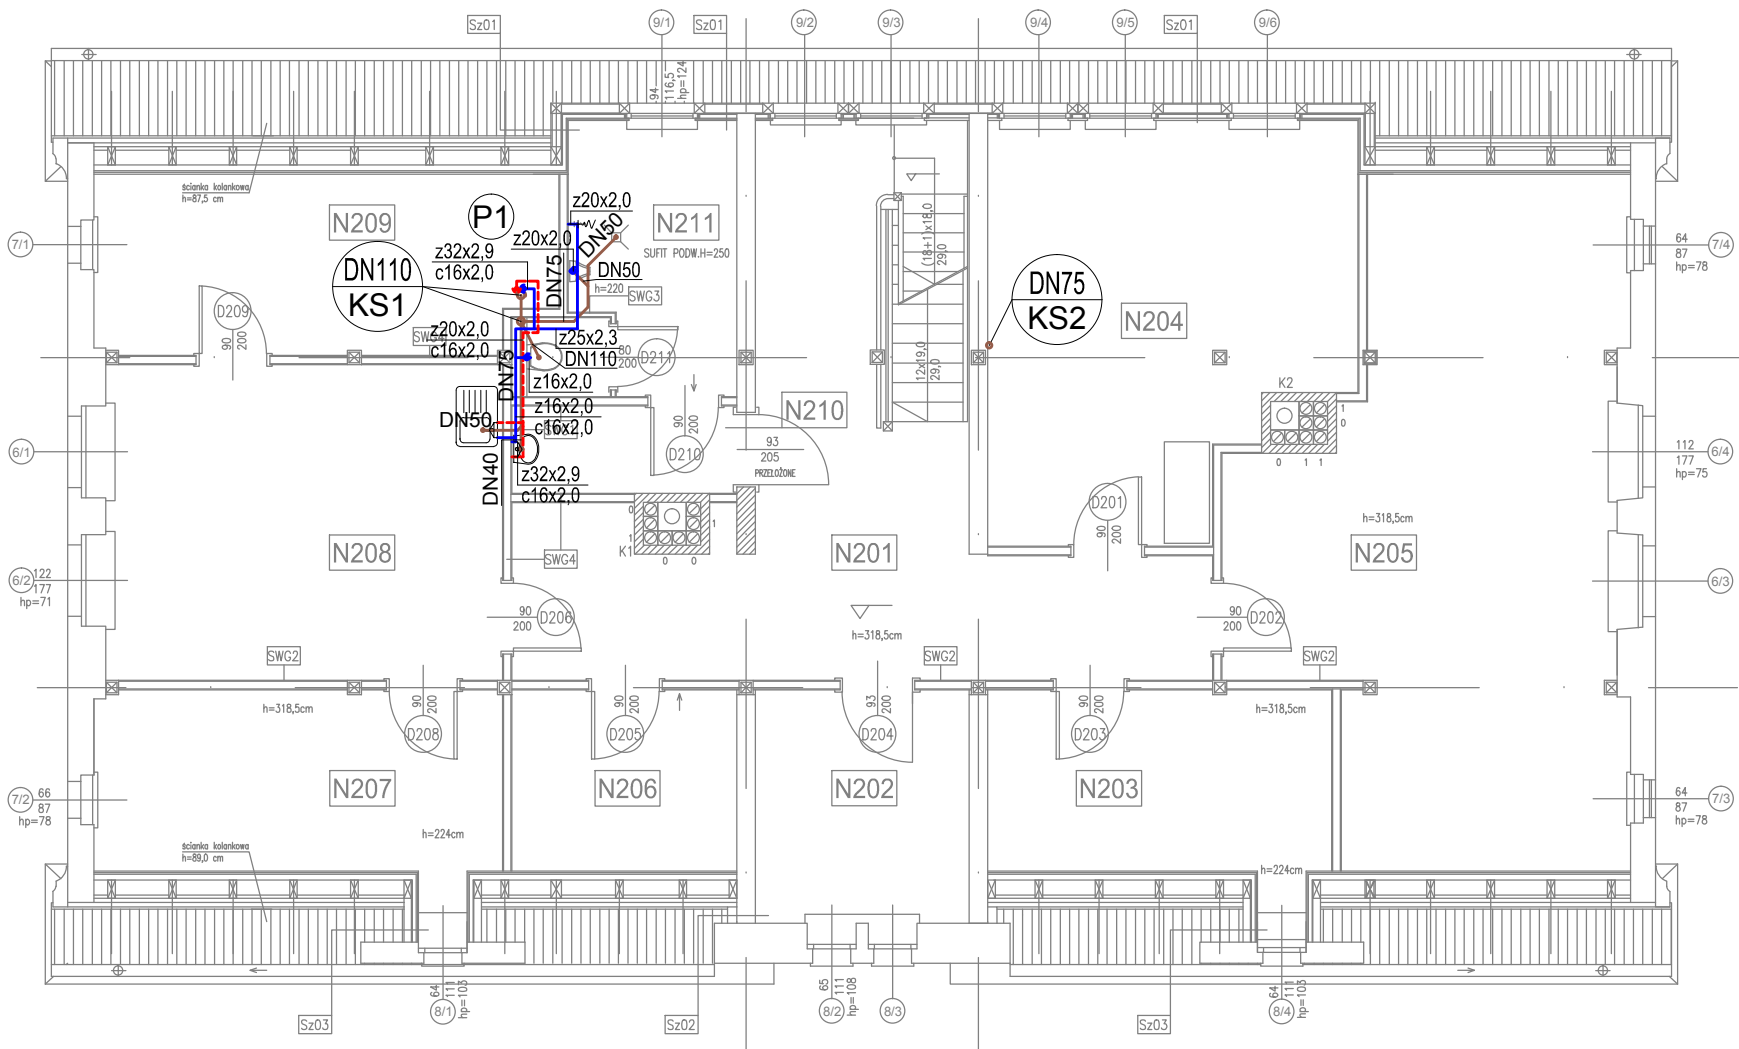


ZESTAWIENIE POMIESZCZEŃ-2.PIĘTRO			
ozn.	funkcja	pow.podłogi [m2]	posadzka
N201	komunikacja	33,32	panele laminowane (schody drewniane)
N202	pokój biurowy	8,82	panele laminowane
N203	pokój przyjęć interesantów	14,10	panele laminowane
N204	pokój biurowy	24,39	panele laminowane
N205	pokój biurowy	43,42	panele laminowane
N206	pom. techniczne	9,22	panele laminowane
N207	pom.porzędkowe	16,72	panele laminowane
N208	pokój socjalny	22,16	panele laminowane
N209	pom.pomocnicze	18,58	panele laminowane
N210	przedsionek wc m.	3,47	płytki granitogres
N211	wc męski	8,75	płytki granitogres
RAZEM pow.podł.2.piętra		202,95	

Zastrzega sie wszelkie prawa wynikające z Ustawy o prawie autorskim

HEXAGON				
Temat	PROJEKT REMONTU BUDYNKU ADMINISTRACYJNEGO DELEGATURY WUOZ			
Adres	58-300 Wałbrzych,ul.Zamkowa 3,dz.662/3,Obręb Śródmieście nr27			
Rysunek	INSTALACJE WODOCIĄGOWA I KANALIZACYJNA – RZUT 2. PIĘTRA			
Stadium	projekt budowlany			Data 11.2012
Branża	instalacje sanitarne	Nr upr.	Podpis	
Architektura Projektant	arch.Jerzy Piskozub	223/87/UW 25/96/PSOZ		
Inst.sanitarne Projektant	mgr inż. Magdalena Kors	74/DOŚ/05		Skala 1:100
Inst.sanitarne Współpraca	mgr inż. Sebastian Krauze			Nr rys. IS-03
Inst.sanitarne Sprawdzający	mgr inż. Barbara Choinka	99/DOŚ/06		


LEGENDA:

-  - pion zaczynający się na danej kondygnacji
-  - pion zakończony na danej kondygnacji
-  - oznaczenie pionu wody użytkowej
-  - zawór kulowy
-  - zawór kulowy z odwodnieniem
-  - zimna woda użytkowa
-  - ciepła woda użytkowa
-  - cyrkulacja wody użytkowej
-  - pion kanalizacyjny
-  - pion kanalizacyjny zakończony kolaniem
-  - pion kanalizacyjny zakończony wywiewką
-  - kanalizacja sanitarna
-  - oznaczenie pionu kanalizacyjnego

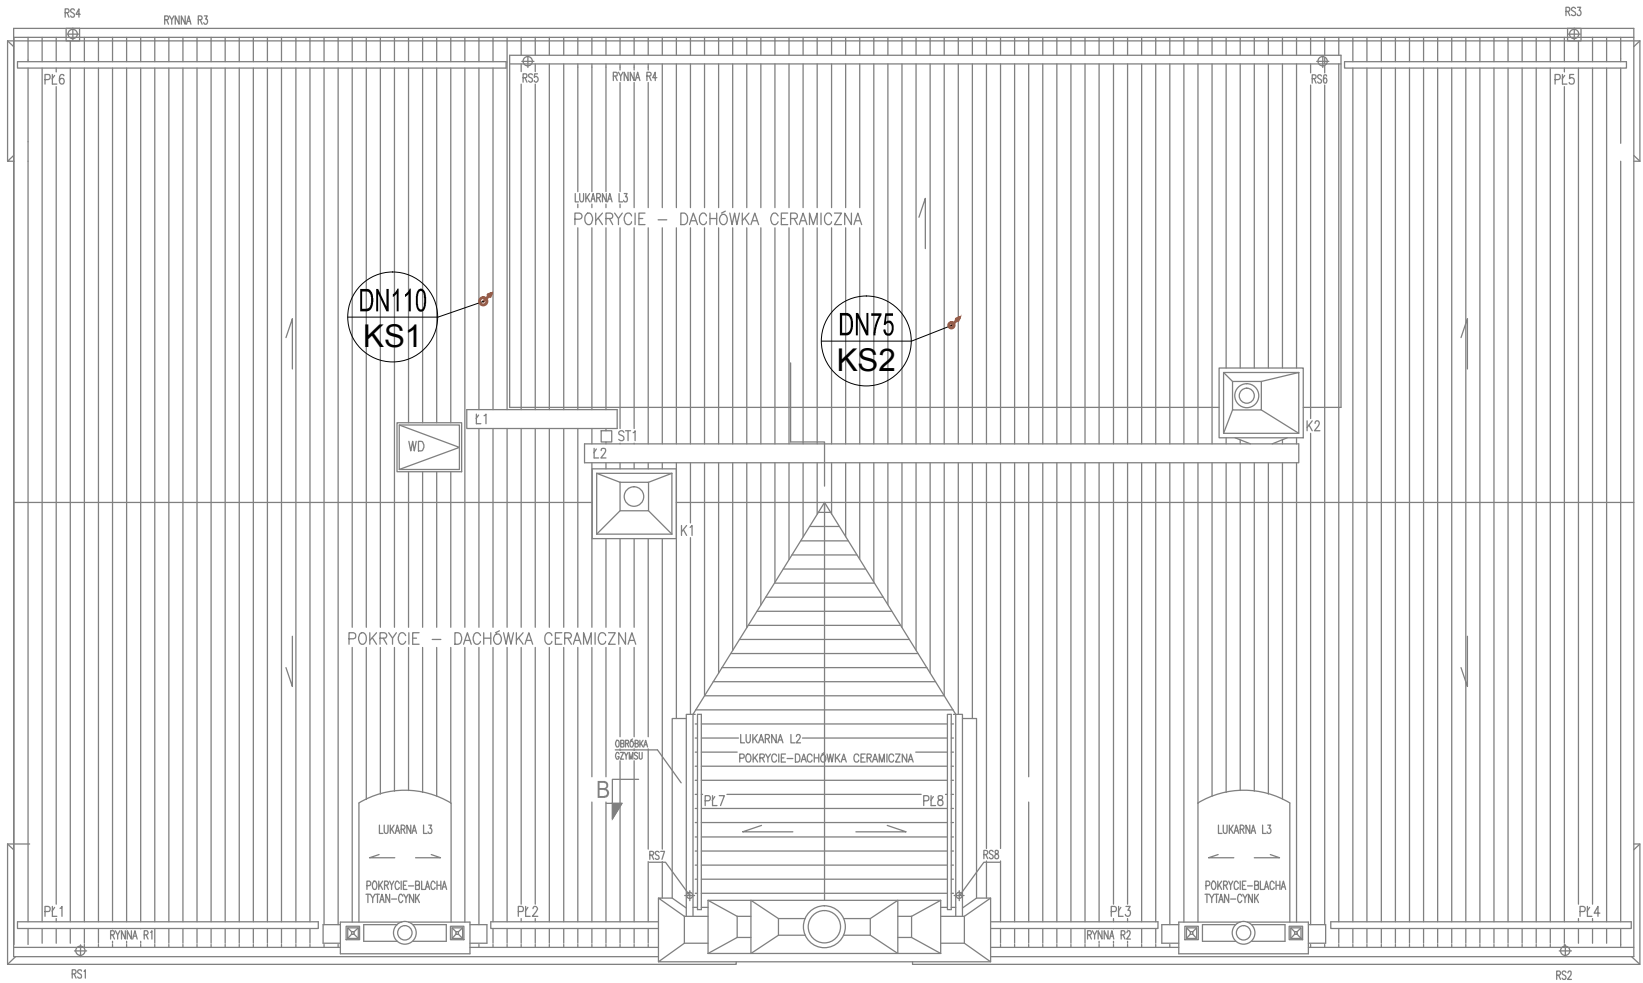


Zastrzega sie wszelkie prawa wynikające z Ustawy o prawie autorskim

HEXAGON 				
Temat	PROJEKT REMONTU BUDYNKU ADMINISTRACYJNEGO DELEGATURY WUOZ			
Adres	58-300 Wałbrzych, ul. Zamkowa 3, dz. 662/3, Obręb Śródmieście nr 27			
Rysunek	INSTALACJE WODOCIĄGOWA I KANALIZACYJNA – RZUT DACHU			
Stadium	projekt budowlany			Data 11.2012
Branża	instalacje sanitarne	Nr upr.	Podpis	
Architektura Projektant	arch. Jerzy Piskozub	223/87/UW 25/96/PSOZ		
Inst. sanitarne Projektant	mgr inż. Magdalena Kors	74/DOŚ/05		Skala 1:100
Inst. sanitarne Współpraca	mgr inż. Sebastian Krauze			Nr rys. IS-04
Inst. sanitarne Sprawdzający	mgr inż. Barbara Choinka	99/DOŚ/06		

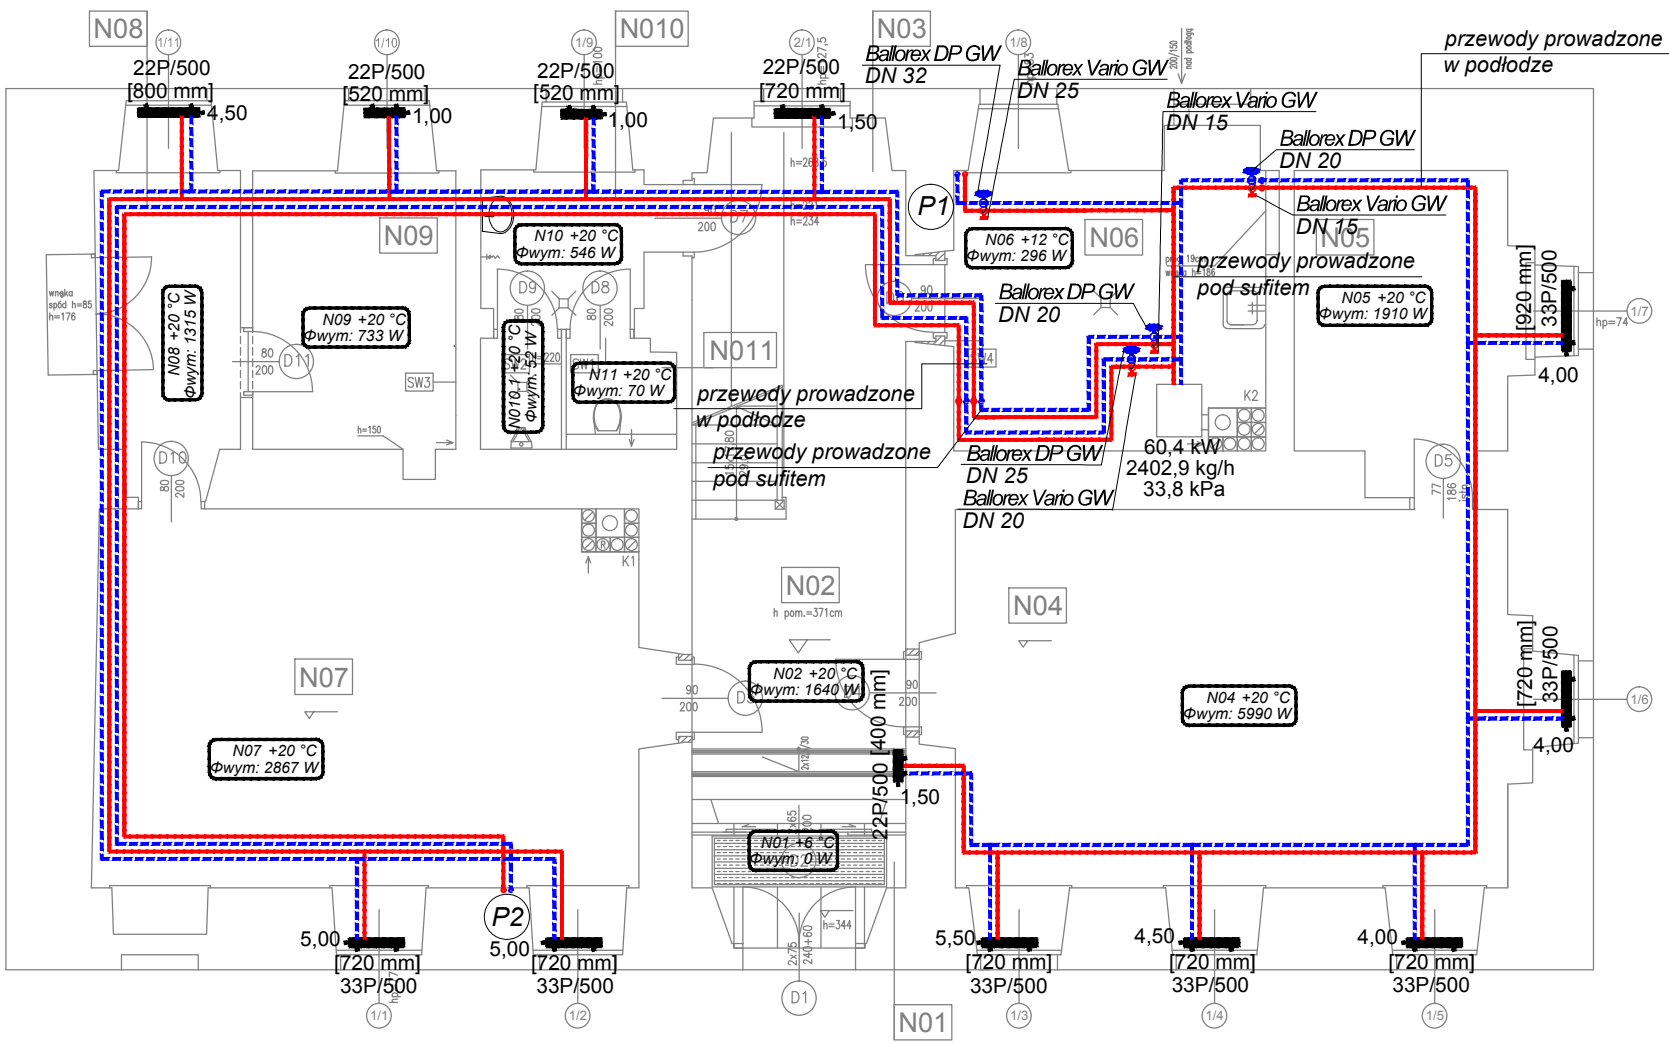


Zastrzega sie wszelkie prawa wynikające z Ustawy o prawie autorskim

HEXAGON				
Temat	PROJEKT REMONTU BUDYNKU ADMINISTRACYJNEGO DELEGATURY WUOZ			
Adres	58-300 Wałbrzych, ul. Zamkowa 3, dz. 662/3, Obręb Śródmieście nr 27			
Rysunek	INSTALACJA CENTRALNEGO OGRZEWANIA – RZUT PARTERU			
Stadium	projekt budowlany			Data 11.2012
Branża	instalacje sanitarne	Nr upr.	Podpis	
Architektura Projektant	arch. Jerzy Piskozub	223/87/UW 25/96/PSOZ		
Inst. sanitarne Projektant	mgr inż. Magdalena Kors	74/DOŚ/05		Skala 1:100
Inst. sanitarne Współpraca	mgr inż. Sebastian Krauze			Nr rys. IS-05
Inst. sanitarne Sprawdzający	mgr inż. Barbara Choinka	99/DOŚ/06		

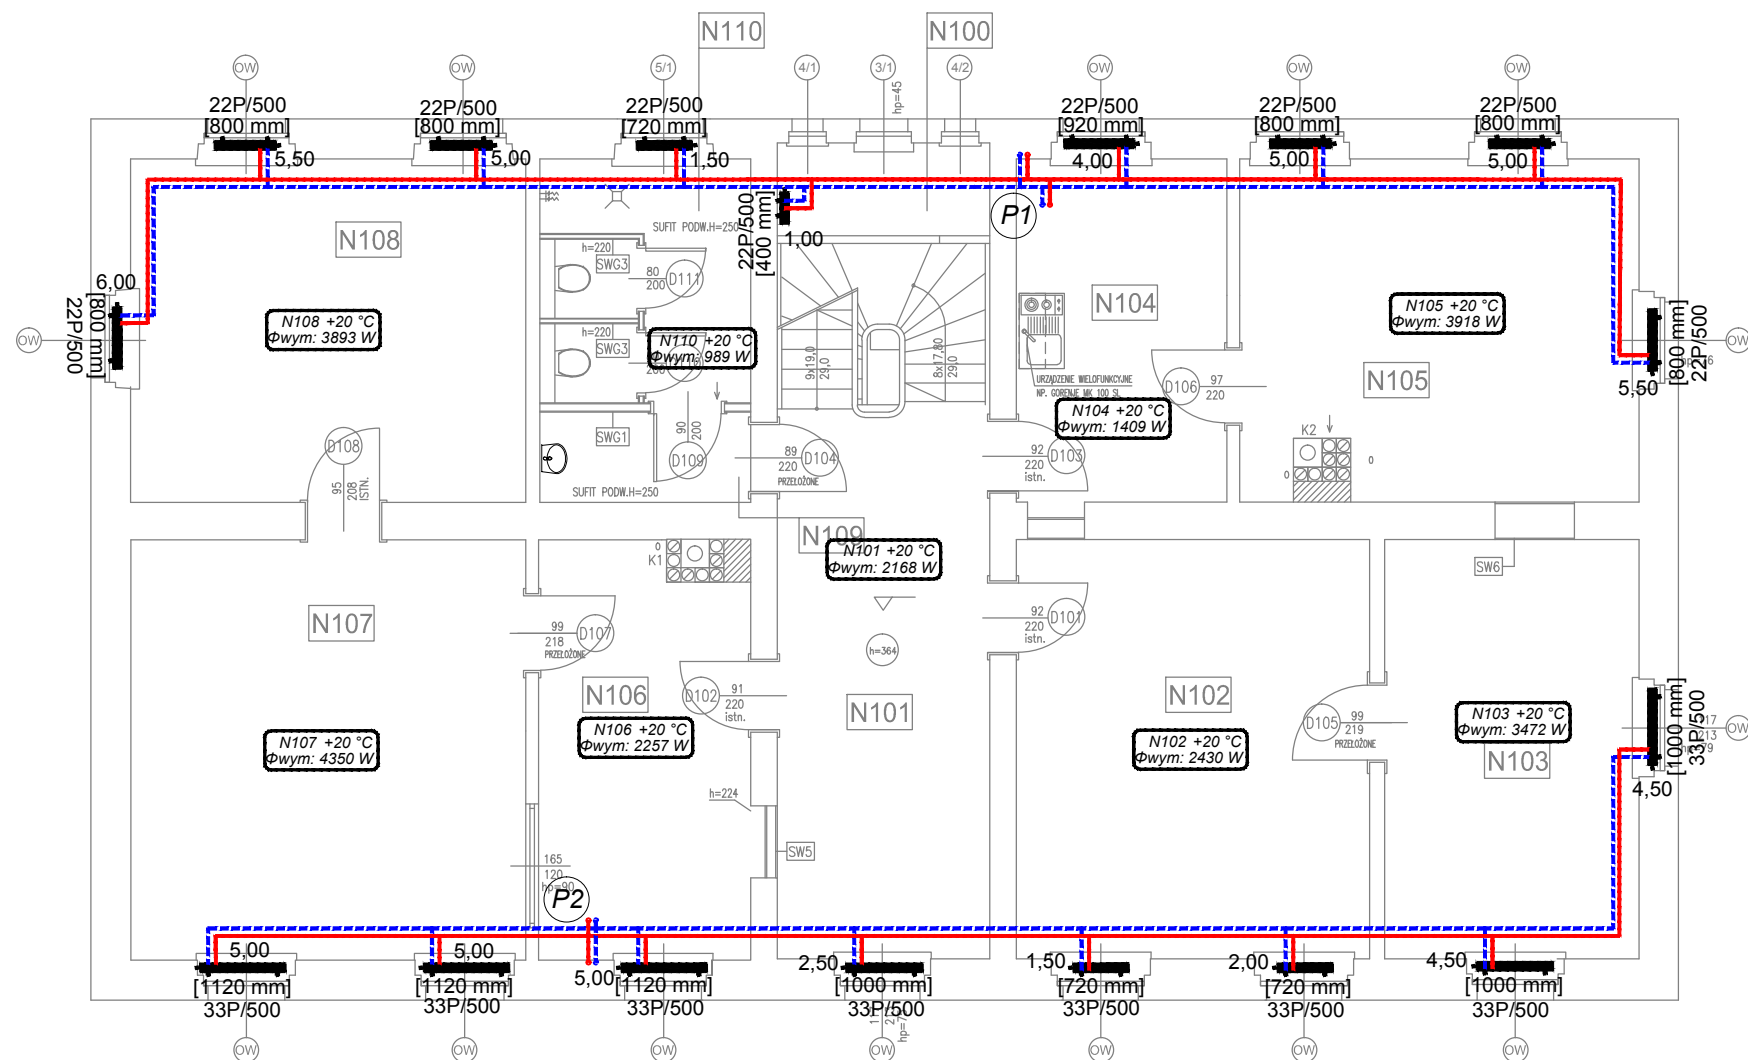


Zastrzega sie wszelkie prawa wynikające z Ustawy o prawie autorskim

HEXAGON				
Temat	PROJEKT REMONTU BUDYNKU ADMINISTRACYJNEGO DELEGATURY WUOZ			
Adres	58-300 Wałbrzych, ul. Zamkowa 3, dz. 662/3, Obręb Śródmieście nr 27			
Rysunek	INSTALACJA CENTRALNEGO OGRZEWANIA – RZUT 1. PIĘTRA			
Stadium	projekt budowlany			Data 11.2012
Branża	instalacje sanitarne	Nr upr.	Podpis	
Architektura Projektant	arch. Jerzy Piskozub	223/87/UW 25/96/PSOZ		
Inst. sanitarne Projektant	mgr inż. Magdalena Kors	74/DOŚ/05		Skala 1:100
Inst. sanitarne Współpraca	mgr inż. Sebastian Krauze			Nr rys. IS-06
Inst. sanitarne Sprawdzający	mgr inż. Barbara Choinka	99/DOŚ/06		

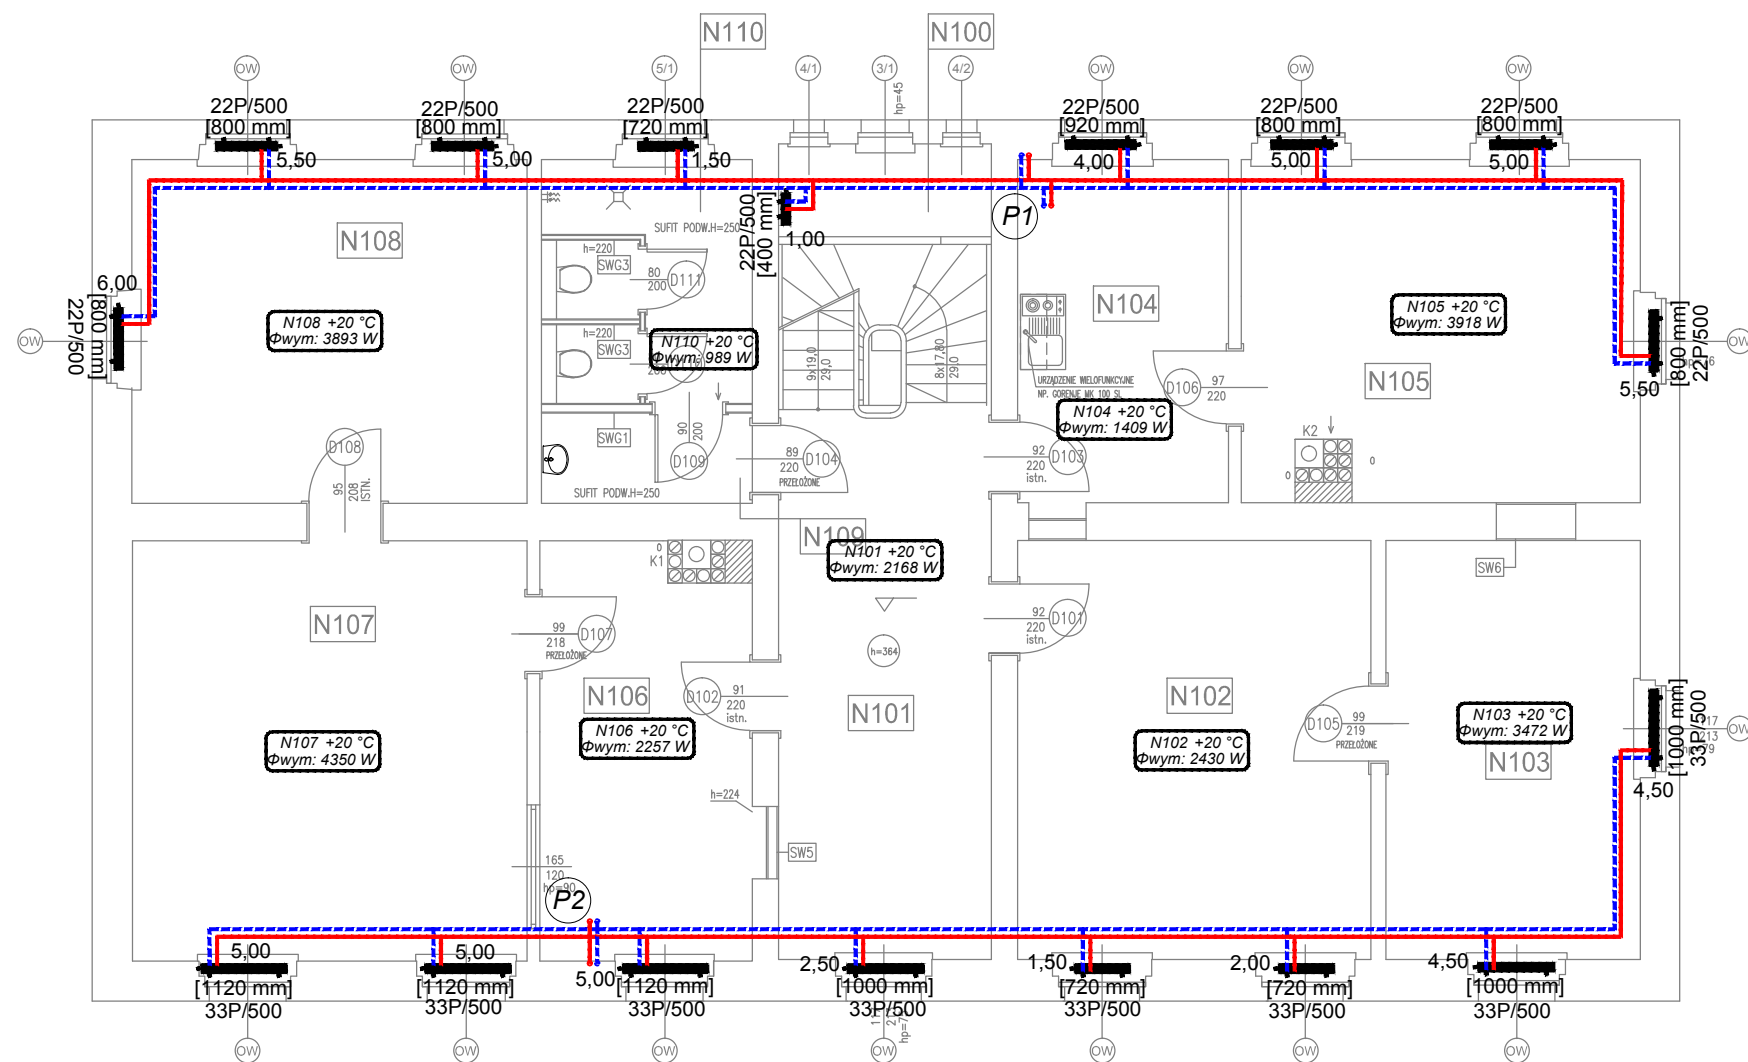

Zastrzega sie wszelkie prawa wynikające z Ustawy o prawie autorskim

HEXAGON				
Temat	PROJEKT REMONTU BUDYNKU ADMINISTRACYJNEGO DELEGATURY WUOZ			
Adres	58-300 Wałbrzych, ul. Zamkowa 3, dz. 662/3, Obręb Śródmieście nr 27			
Rysunek	INSTALACJA CENTRALNEGO OGRZEWANIA – RZUT 2. PIĘTRA			
Stadium	projekt budowlany			Data 11.2012
Branża	instalacje sanitarne	Nr upr.	Podpis	
Architektura Projektant	arch. Jerzy Piskozub	223/87/UW 25/96/PSOZ		
Inst. sanitarne Projektant	mgr inż. Magdalena Kors	74/DOŚ/05		Skala 1:100
Inst. sanitarne Współpraca	mgr inż. Sebastian Krauze			Nr rys. IS-07
Inst. sanitarne Sprawdzający	mgr inż. Barbara Choinka	99/DOŚ/06		

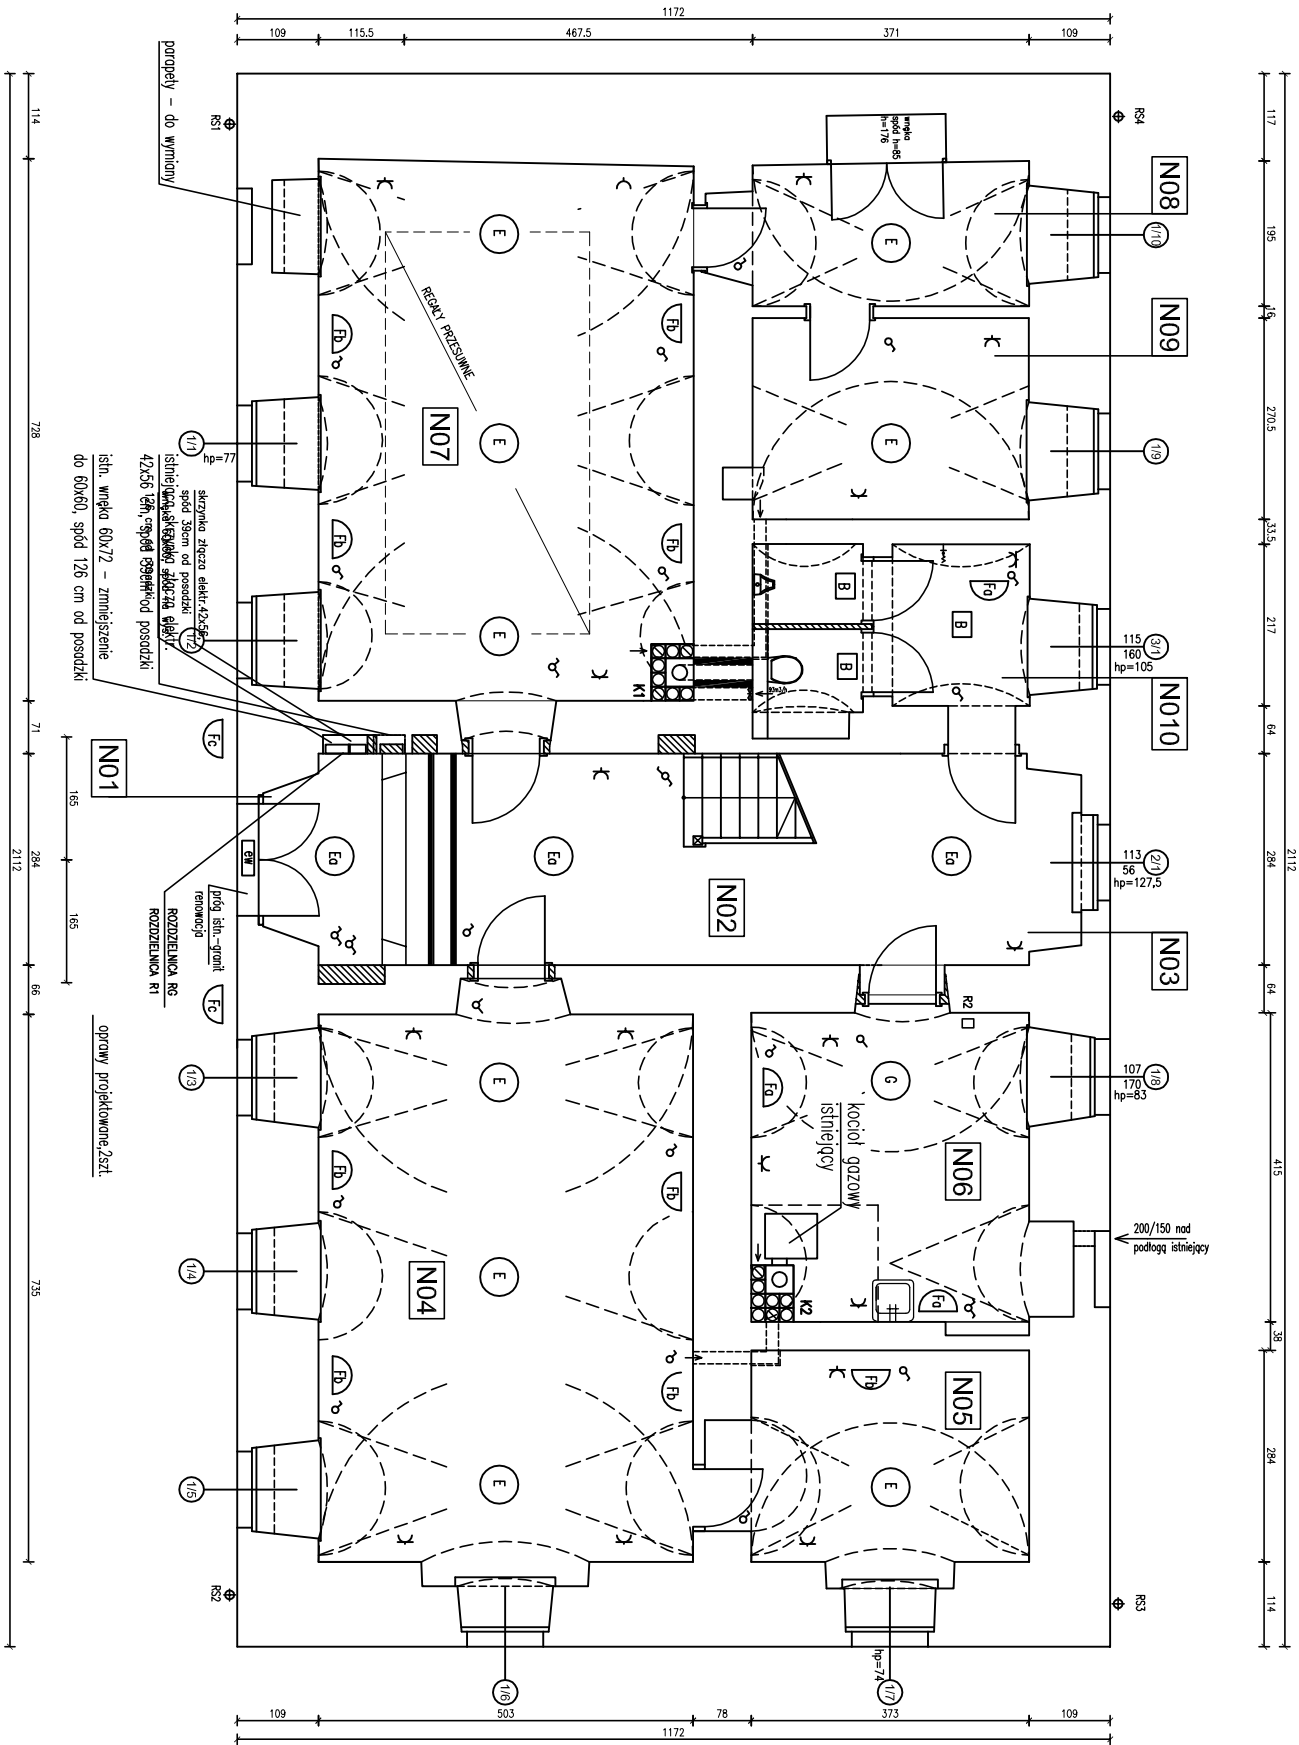

OPRAWY OŚWIELENIOWE

- A

- oprawa oświetleniowa mocowana do sufitu 4x24 W, IP 20
- B

- oprawa oświetleniowa mocowana w suficie podwieszanym o mocy 28 W, IP 44
- C

- oprawa oświetleniowa mocowana do stropu o mocy 4x14 W, IP 20
- D

- W oprawie zamontowany moduł awaryjny umożliwiający pracę oprawy w czasie 1 godziny
- E

- oprawa oświetleniowa mocowana do ściany o mocy 100 W, IP 44
- E

- oprawa oświetleniowa mocowana do stropu o mocy 120 W, IP 20
- G

- oprawa oświetleniowa mocowana do stropu o mocy 120 W, IP 44
- Ew

- oprawa oświetleniowa mocowana do stropu o mocy 2x58 W, IP 30

ZESTAWIENIE POMIESZCZEŃ-PARTER		
ozn.	funkcja	p.u.(p.podł.) [m2]
N01	wiatrołap	3,64
N02	korytarz-hol	19,56
N03	korytarz	7,42
N04	sala konferencyjna	40,62
N05	zabiezcze sali	12,14
N06	kotłownia	16,88
N07	archiwum	38,49
N08	archiwum	8,57
N09	archiwum	10,85
N10	przedsionek wc m.	5,80
N11	kabiny wc męski	3,70
RAZEM pow. użytk. parteru		167,67

- UWAGI:
- Wytnięcie ścian istniejących - z uwzględnieniem grubości tynku
 - Okna parteru - do wymiany

- K1-K2 OZNACZENIA KOMINÓW


- ściany istniejące
- zamurowania nieczynnych wnęk instalacyjnych
- ścianki odwarzane jako murywane

Samoczynne szybkie wyłączenie napięcia zasilającego zgodnie z wymogami normy PN-IEC 60364-4-41	
UKŁAD POŁĄCZEŃ: TN-S	

Załącznik do projektu, który zawiera wszystkie dane techniczne z listy o prawach autorskich

HEXAGON	
PROJEKT REMONTU BUDYNKU	
ADMINISTRACYJNEGO DELEGATURY M102	
Adres: 58-300 Wałbrzych, Złotokowa 3, dz. 662/3, Obrot. St. 662/3-4-41	
Rysunek: INSTALACJE ELEKTRYCZNE	
- RZUT PARTERU	
Projekt Budowlany	
Instalacje elektryczne	
Nr upr.	
Podpis	
Data	
25.09.2012	
Stacja	
1:100	
Sprawdzający	
mgr. inż. 298/77/Wmm	
Ludwik Izdeciwicz	
Nr rys.	
Pg/E-1	

ZESTAWIENIE POMIESZCZEŃ-1.PIĘTRO			
ozn.	funkcja	p.u.(p.podł.) [m ²]	posadzka
N100	spocznik półpiętra	3,49	panele laminowane
N101	hall	20,81 6,37 (schody drewniane)	panele laminowane
N102	sekretariat	26,20	panele laminowane
N103	pokój kierownika	18,87	panele laminowane
N104	pokój techniczny	12,96	panele laminowane
N105	pokój biurowy	24,24	panele laminowane
N106	czytelnia	15,35	panele laminowane
N107	pokój biurowy	29,37	panele laminowane
N108	pokój biurowy	24,01	panele laminowane
N109	przedsiónek wc d.	3,37	płytki granitogres
N110	kabiny wc damski	8,45	płytki granitogres
RAZEM pow.uzytk.1.piętra		193,49	

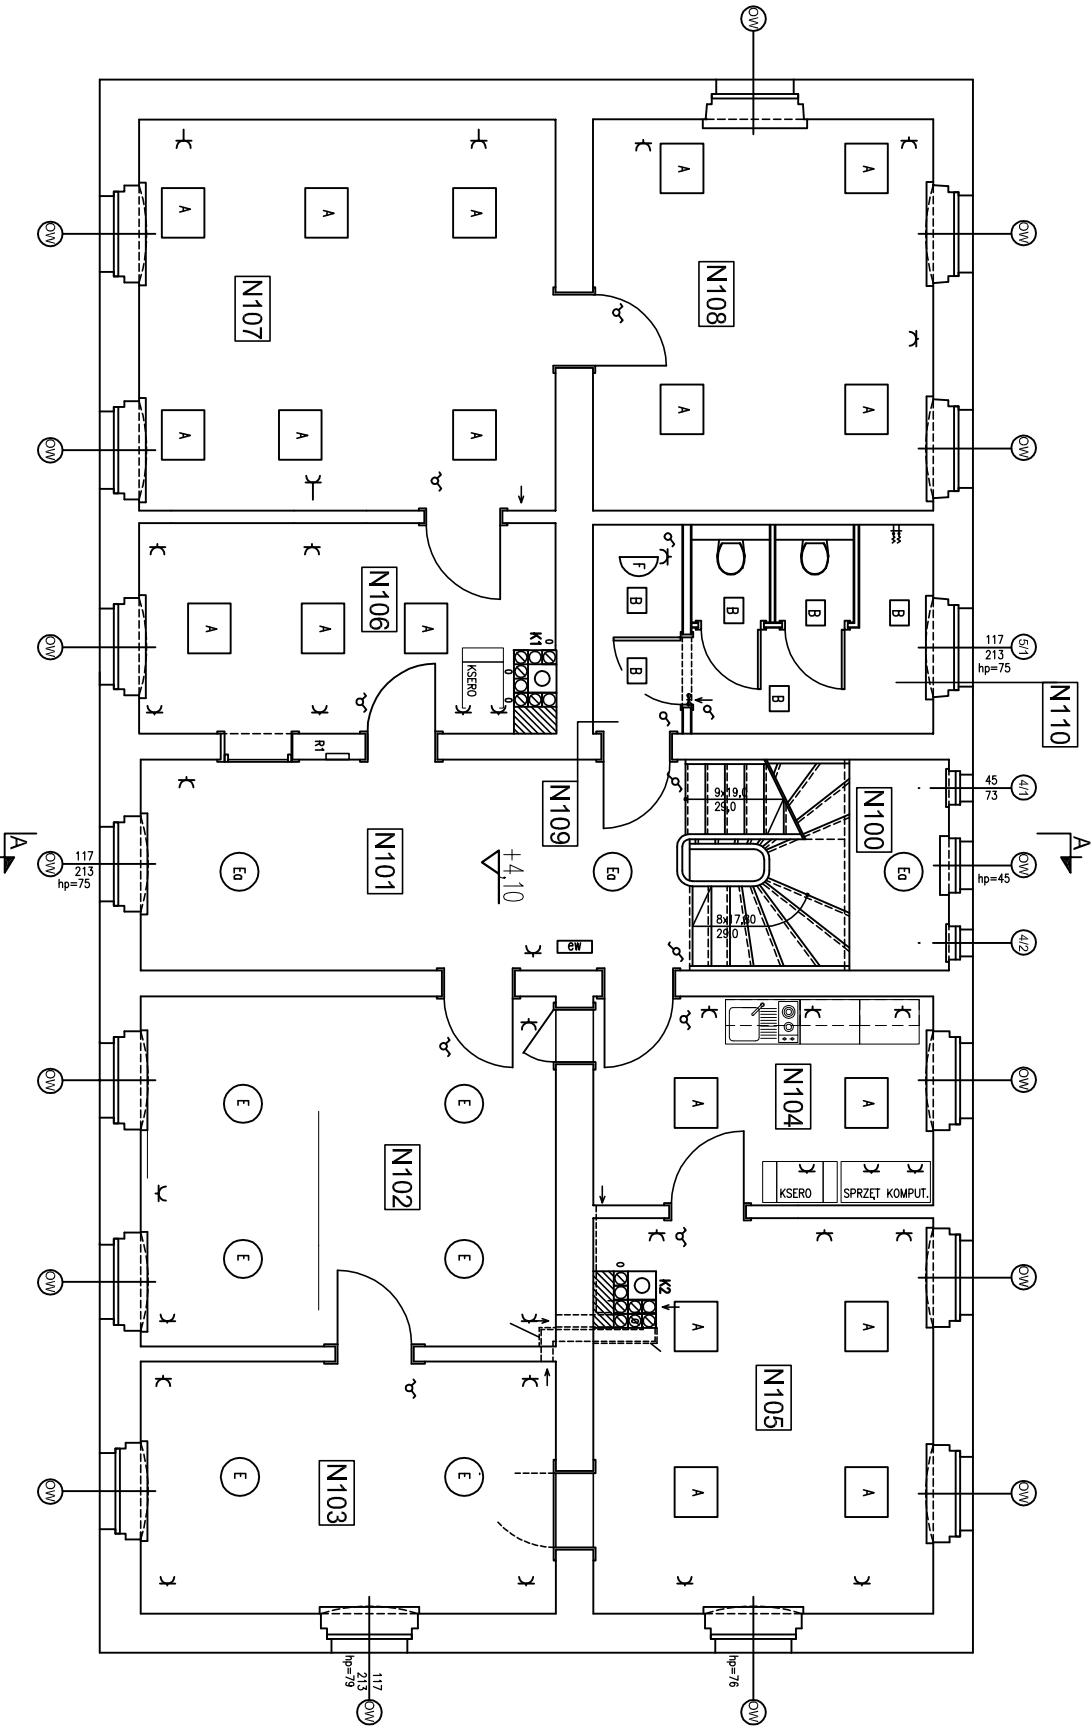

U W A G A

1. OZNACZENIA OPRAW OŚWIELENIOWYCH PRZEDSTAWIONO NA RYSUNKU NR PB/E1

- ściany istniejące
- ściany odtwarzane z cegły
- ścianki odtwarzane jako systemowe GK



- UWAGI:
- Wymiarowanie ścian istniejących - z uwzględnieniem grubości tynku
 - Wytniętych nowych elementów sprawdzać na budowie przed złożeniem zamówienia na dany element
 - Dopuszczalne obciążenie pojedynczego regału o wymiarach rzutu 220x50 cm w pomieszczeniach N107, N108 wynosi 13,5 kN, co odpowiada regałowi zabezpieczonemu do wysokości 175cm. Wzmocnienie stropu nad parterem dotyczy całego traktu zachodniego (pom. N106, N107, N108, N109, N110)
 - Wymiana okien oznaczonych cyframi oraz parapetów wewnętrznych wszystkich okien.

- K1-K2 - OZNACZENIA KOMINÓW
- OW - OKNA WYMIENIONE - POZA ZAKRESEM OPRACOWANIA - TYLKO WYMIANA PARAPETÓW WEWNĘTRZNYCH

Samoczynne szybkie wyłączenie napięcia zasilającego zgodnie z wymogami normy PN-IEC 60364-4-41
UKŁAD POŁĄCZEŃ: TN-S

Załącznik nr 1 do projektu - Wykresy elektryczne

HEXAGON			
PROJEKT REMONTU BUDYNKU			
ADMINISTRACYJNEGO DELEGATURY M102			
Adres: 58-300 Woborzyn, ul. Zimkowa 3, dz. 662/3, obręb Stórnieskie nr 27			
Rysunek: INSTALACJE ELEKTRYCZNE			
- RZUT I PIĘTRA			
Stadium: Projekt Budowlany			
Branża: Instalacje elektryczne	Nr upr.:	Podpis:	Data: 25.09.2012
Projektant: mgr inż. Zdzisław Półkoszek	358/86/UW		Skala: 1:100
Sprawdzający: mgr. inż. Ludwik Izdeciowicz	298/77/Wmm		Nr rys. PB/E-2

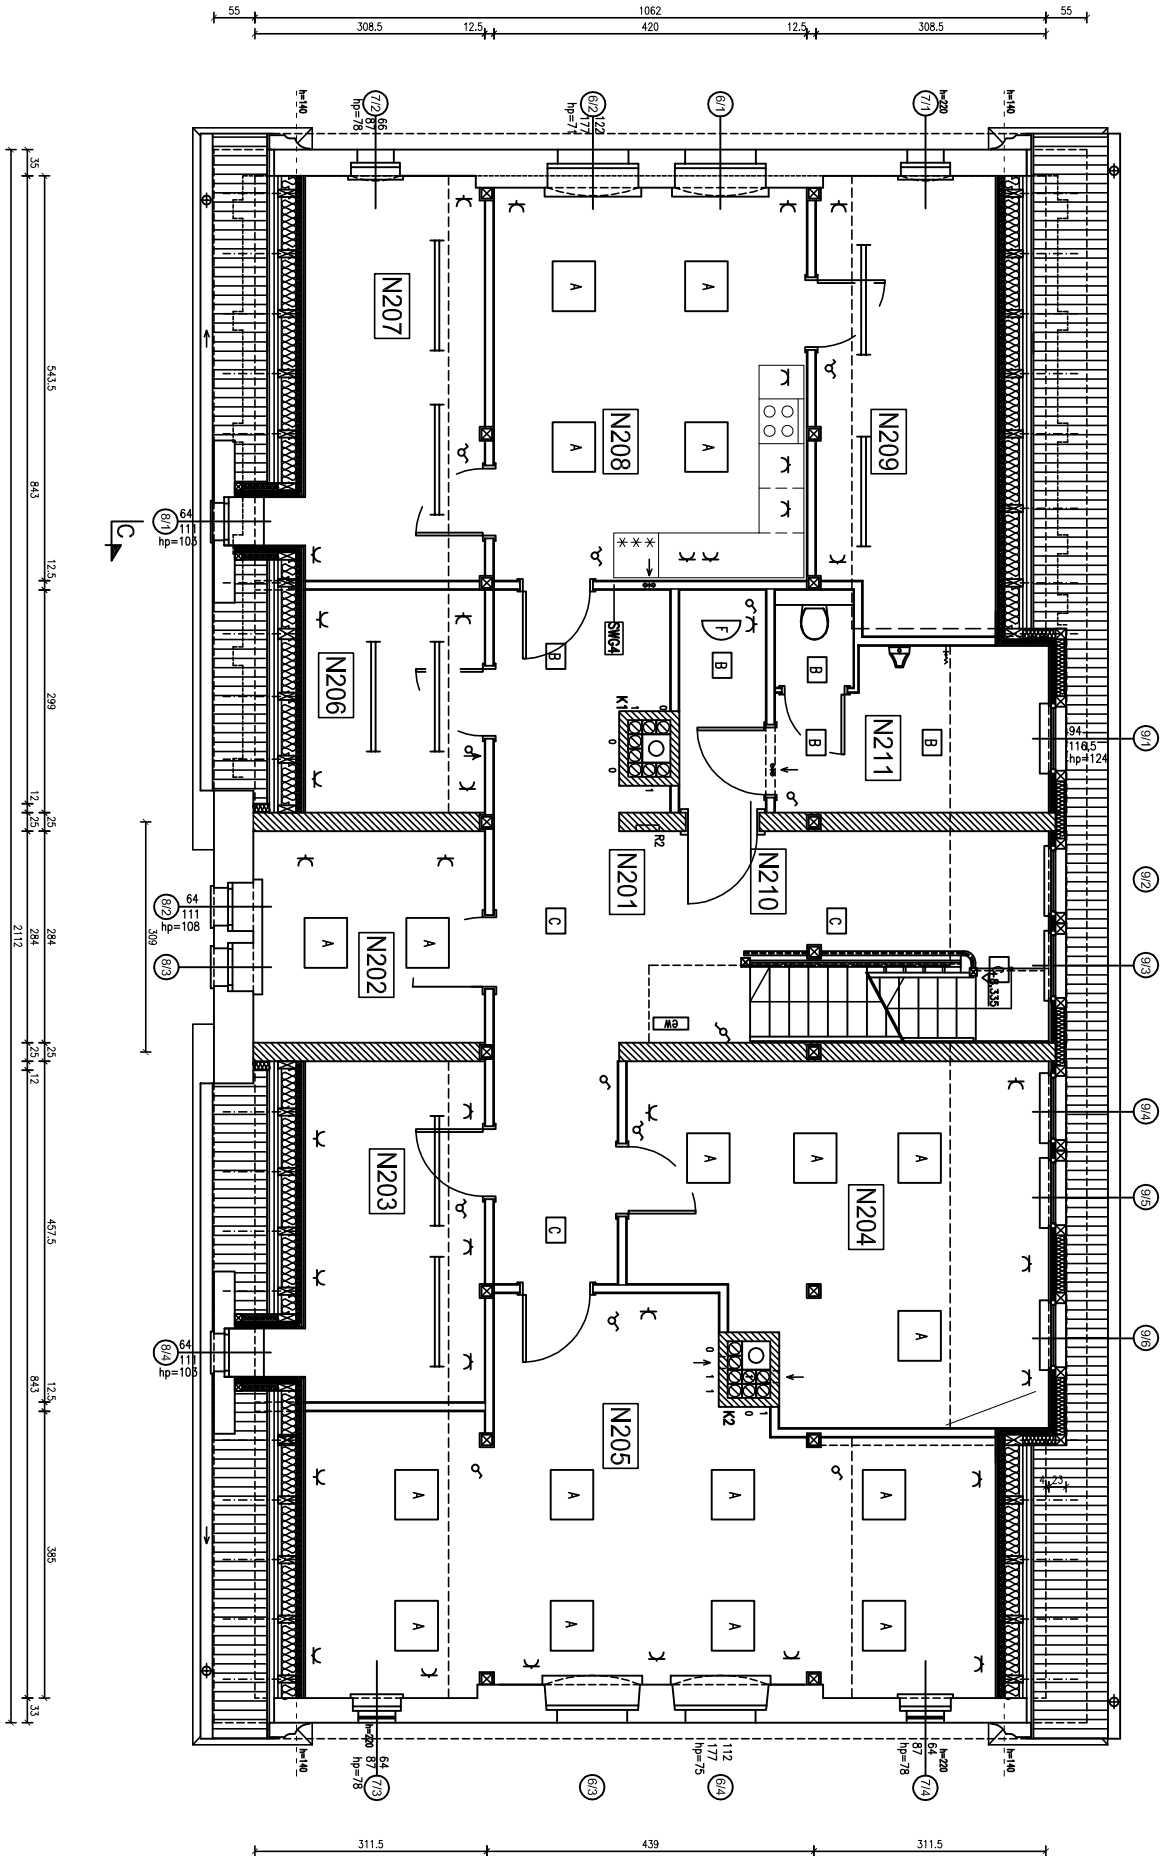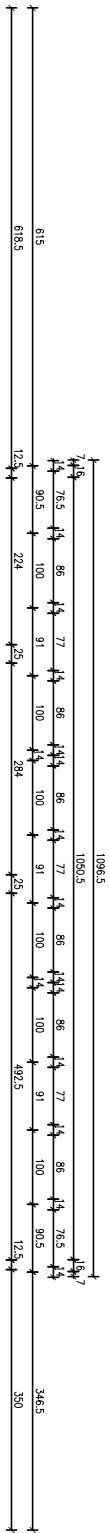

U W A G A

1. OZNACZENIA OPRAW OŚWIETLENIOWYCH PRZEDSTAWIONO NA RYSUNKU NR PB/E1

ZESTAWIENIE POMIESZCZEŃ 2. PIĘTRO			
ozn.	funkcja	pow. użytk. [m ²]	p. podłogi [m ²]
N201	komunikacja	33,32	33,32
N202	pokój biurowy	8,82	8,82
N203	pokój przyjeźdź. interesantów	10,11	14,10
N204	pokój biurowy	24,39	24,39
N205	pokój biurowy	35,94	43,42
N206	pom. techniczne	6,18	9,22
N207	pom. porządkowe	11,85	16,72
N208	pokój socjalny	22,16	22,16
N209	pom. pomocnicze	12,28	18,58
N210	przedsiónek wc m.	3,47	3,47
N211	wc męski	8,75	8,75
RAZEM pow. podł. 2. piętra		177,27	202,95
Powierzchnie zgodnie z normą PN-70/B-02365			

- UWAGI:
- Rzut na wysokości 1,5 m od poziomu podłogi wykończonej
 - Wymiarowanie ścian istniejących - z uwzględnieniem grubości tynku
 - Wymiana okien oraz parapetów wewnętrznych.


- K1-K2 - OZNACZENIA KOMINÓW

- ściany istniejące
- ściana odwarzana z cegły
- ścianki odwarzane jako systemowe GK

Samoczynnie szybkie wyłączenie napięcia zasilającego zgodnie z wyznaczeniami normy PN-IEC 60364-4-41	
UKŁAD POŁĄCZEŃ: TN-S	

Załącznik nr 1 do projektu - Zestawienie pomieszczeń 2. piętra

HEXAGON					
Temat	PROJEKT REMONTU BUDYNKU ADMINISTRACYJNEGO DELEGATURY WIOZ				
Adres	58-300 Wodzisław, ul. Zimkowa 3, dz. 662/3, obręb Śródmieście m27				
Rysunek	INSTALACJE ELEKTRYCZNE - RZUT 2. PIĘTRA				
Stadium	Projekt Budowlany				
Branża	Instalacje elektryczne	Nr upr.	Podpis		Data
Projektant	mgr inż. Zdzisław Półkoszek	358/86/UW			25.09.2012
Sprawdzający	mgr. inż. Ludwik Izdelewicz	298/77/Wmm			Nr rys. PB/E-3

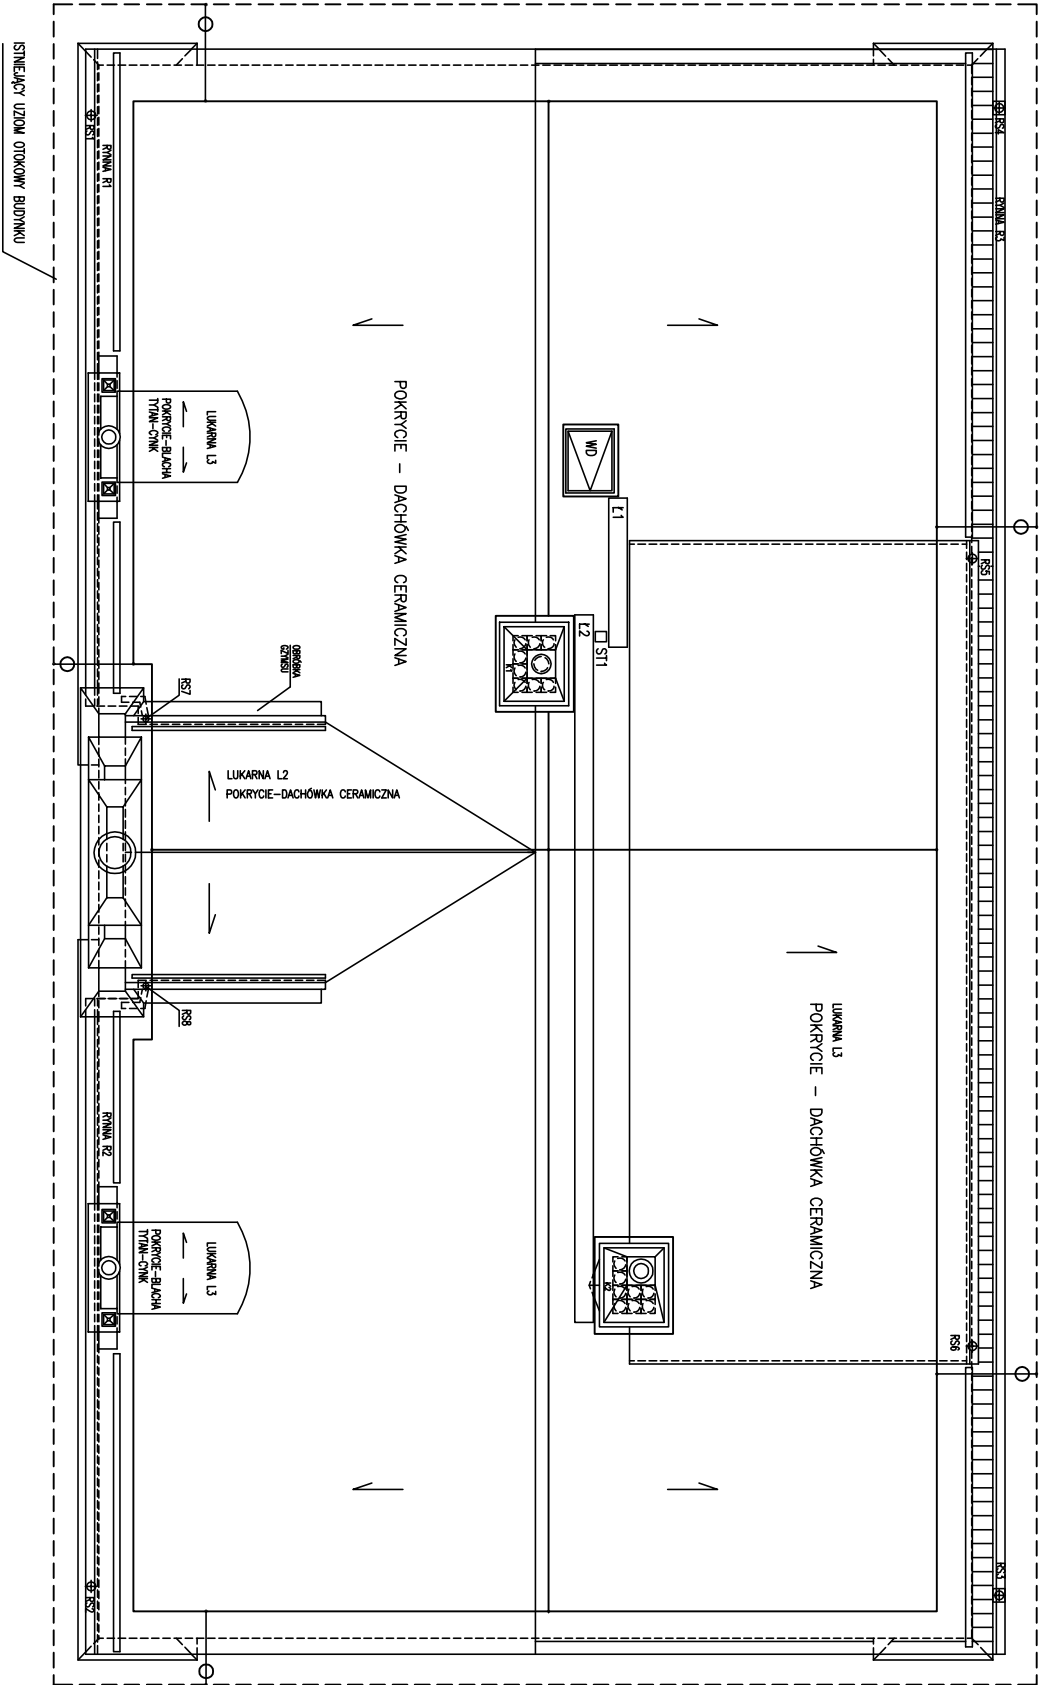


- OZNACZENIA**
- - - - - istniejący uziom otokowy budynku
 - - - - - projektowana instalacja odgromowa ułożona na wspornikach mocowanych do dachówki ceramicznej
 - - - - - instalację wykonać przewodem stalowym, ocynkowanym o średnicy 8 mm.
 - - - - - - istniejące złącze kontrolne z przewodem odprowadzającym

Załączam się wszelkie prawa wynikające z Ustawy o prawie autorskim

HEXAGON					
Temat	PROJEKT REMONTU BUDYNKU				
Adres	ADMINISTRACYJNEGO DELEGATURY WŁOZ				
Rysunek	58-300 Woborzeli, Zonikowa 3, dz. 662/3, Obrob. Stółmiestie m27				
	INSTALACJA ODGROMOWA				
	- RZUT DACHU				
Stadium	Projekt Budowlany		Data		
Bronza	Instalacje elektryczne		Nr upr.	Podpis	25.09.2012
Projektant	mjr. inż. Zdzisław Półkoszek		358/86/UW		Skala 1:100
Sprawdzający	mjr. inż. Ludwik Izdełowicz		298/77/Wmm		Nr rys. PB/E-4

SCHEMAT ZASADNICZY ZASILANIA

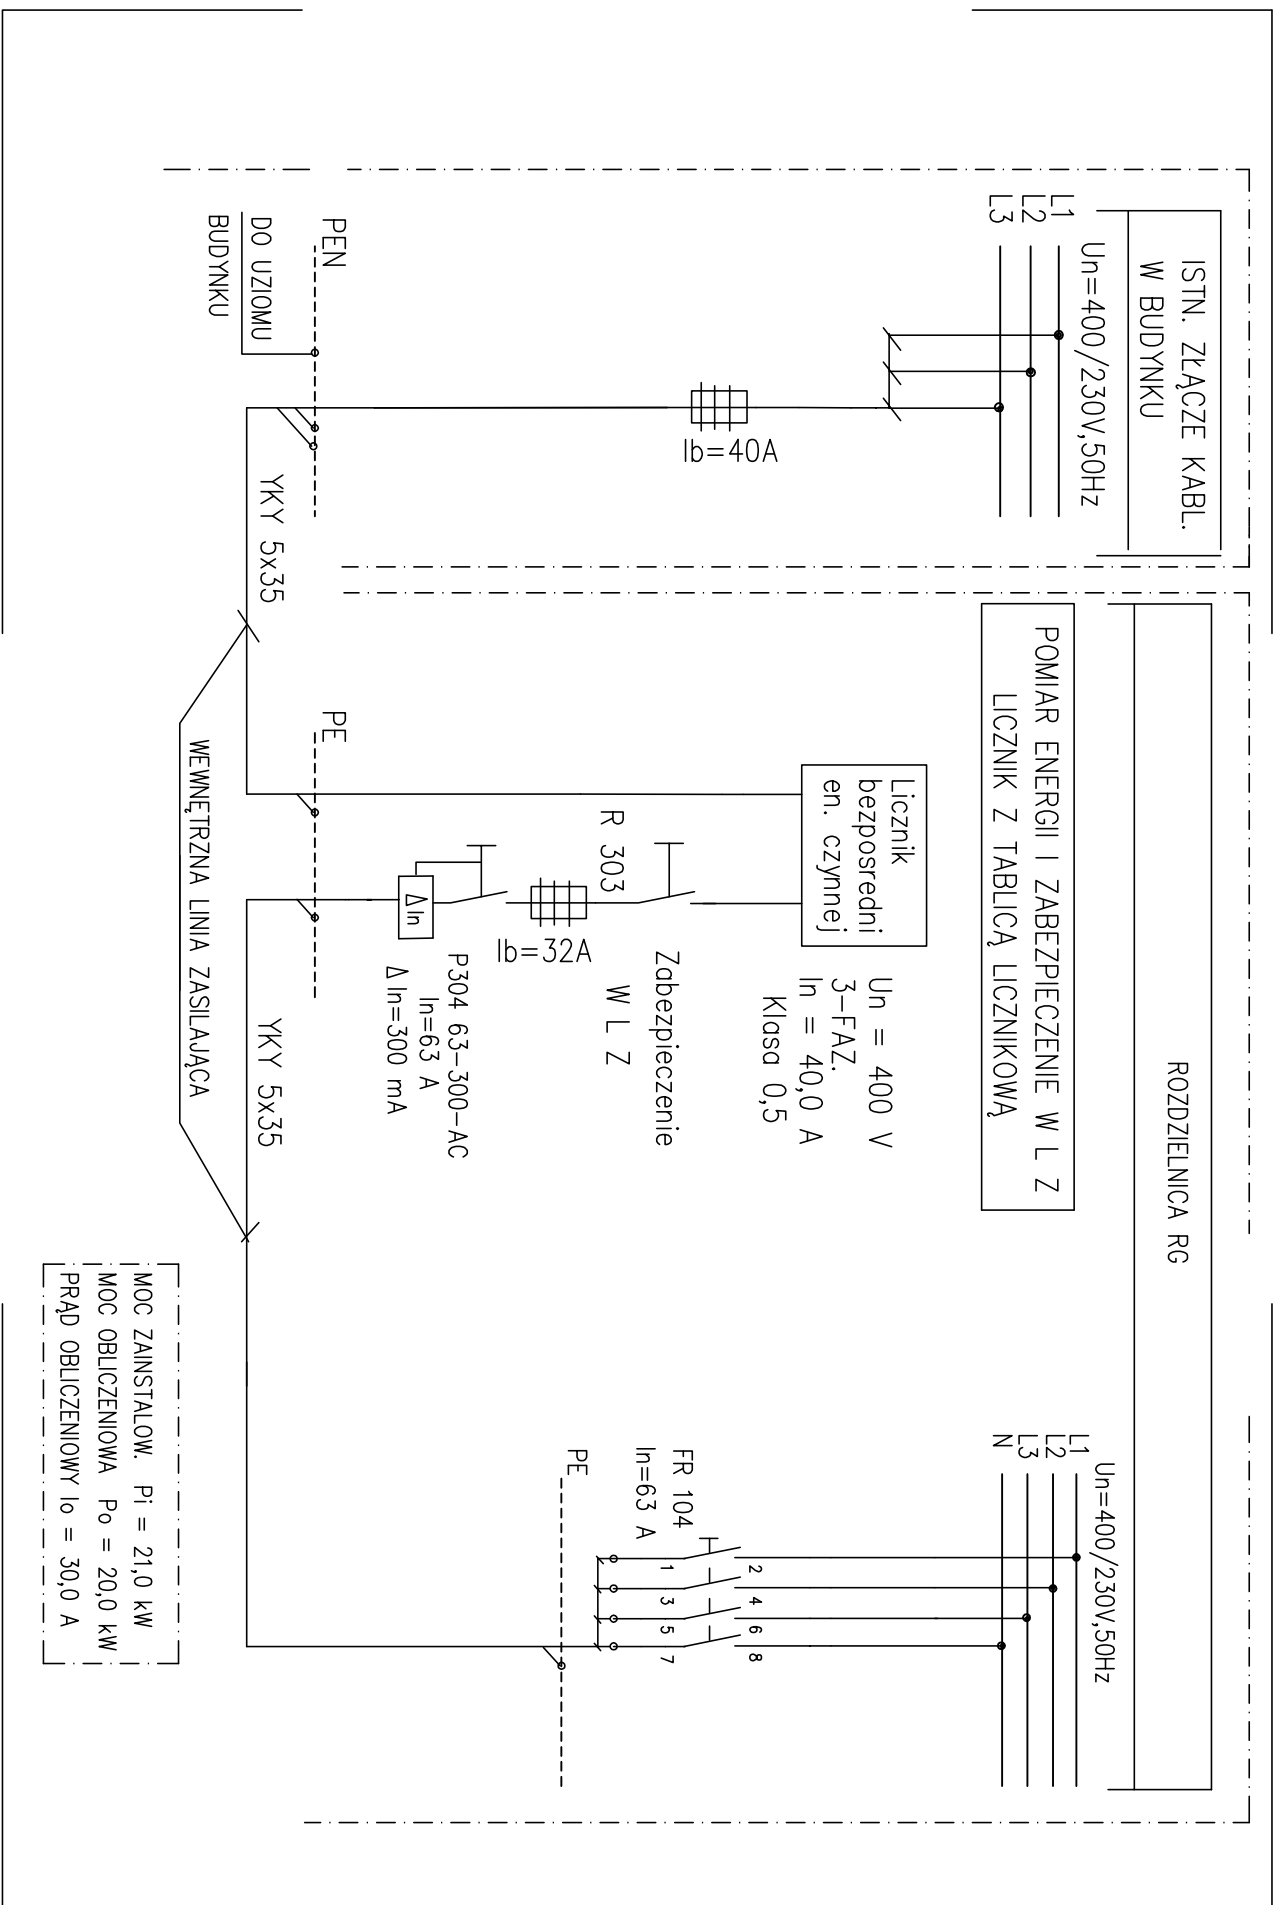

HEMAGON					
Temat	PROJEKT REMONTU BUDYNKU ADMINISTRACYJNEGO DELEGATURY MŁOZ				
Adres	58-300 Woborzewo, ul. Zamkowa 3, dz. 662/3, Obrob. Środkiemie nr 27				
Rysunek	SCHEMAT ZASILADNICY ZASILANIA				
Stadium	Projekt Budowlany				
Brzoza	Instalacje elektryczne	Nr upr.	Podpis		
Projektant	mgr inż Zdzisław Pokoszek	356/86/UW			
Sprawdzający	mgr inż. Ludwik Izaorowicz	298/77/Wm			
	Nr rys.	Skala			
	P8/E-5	--			