


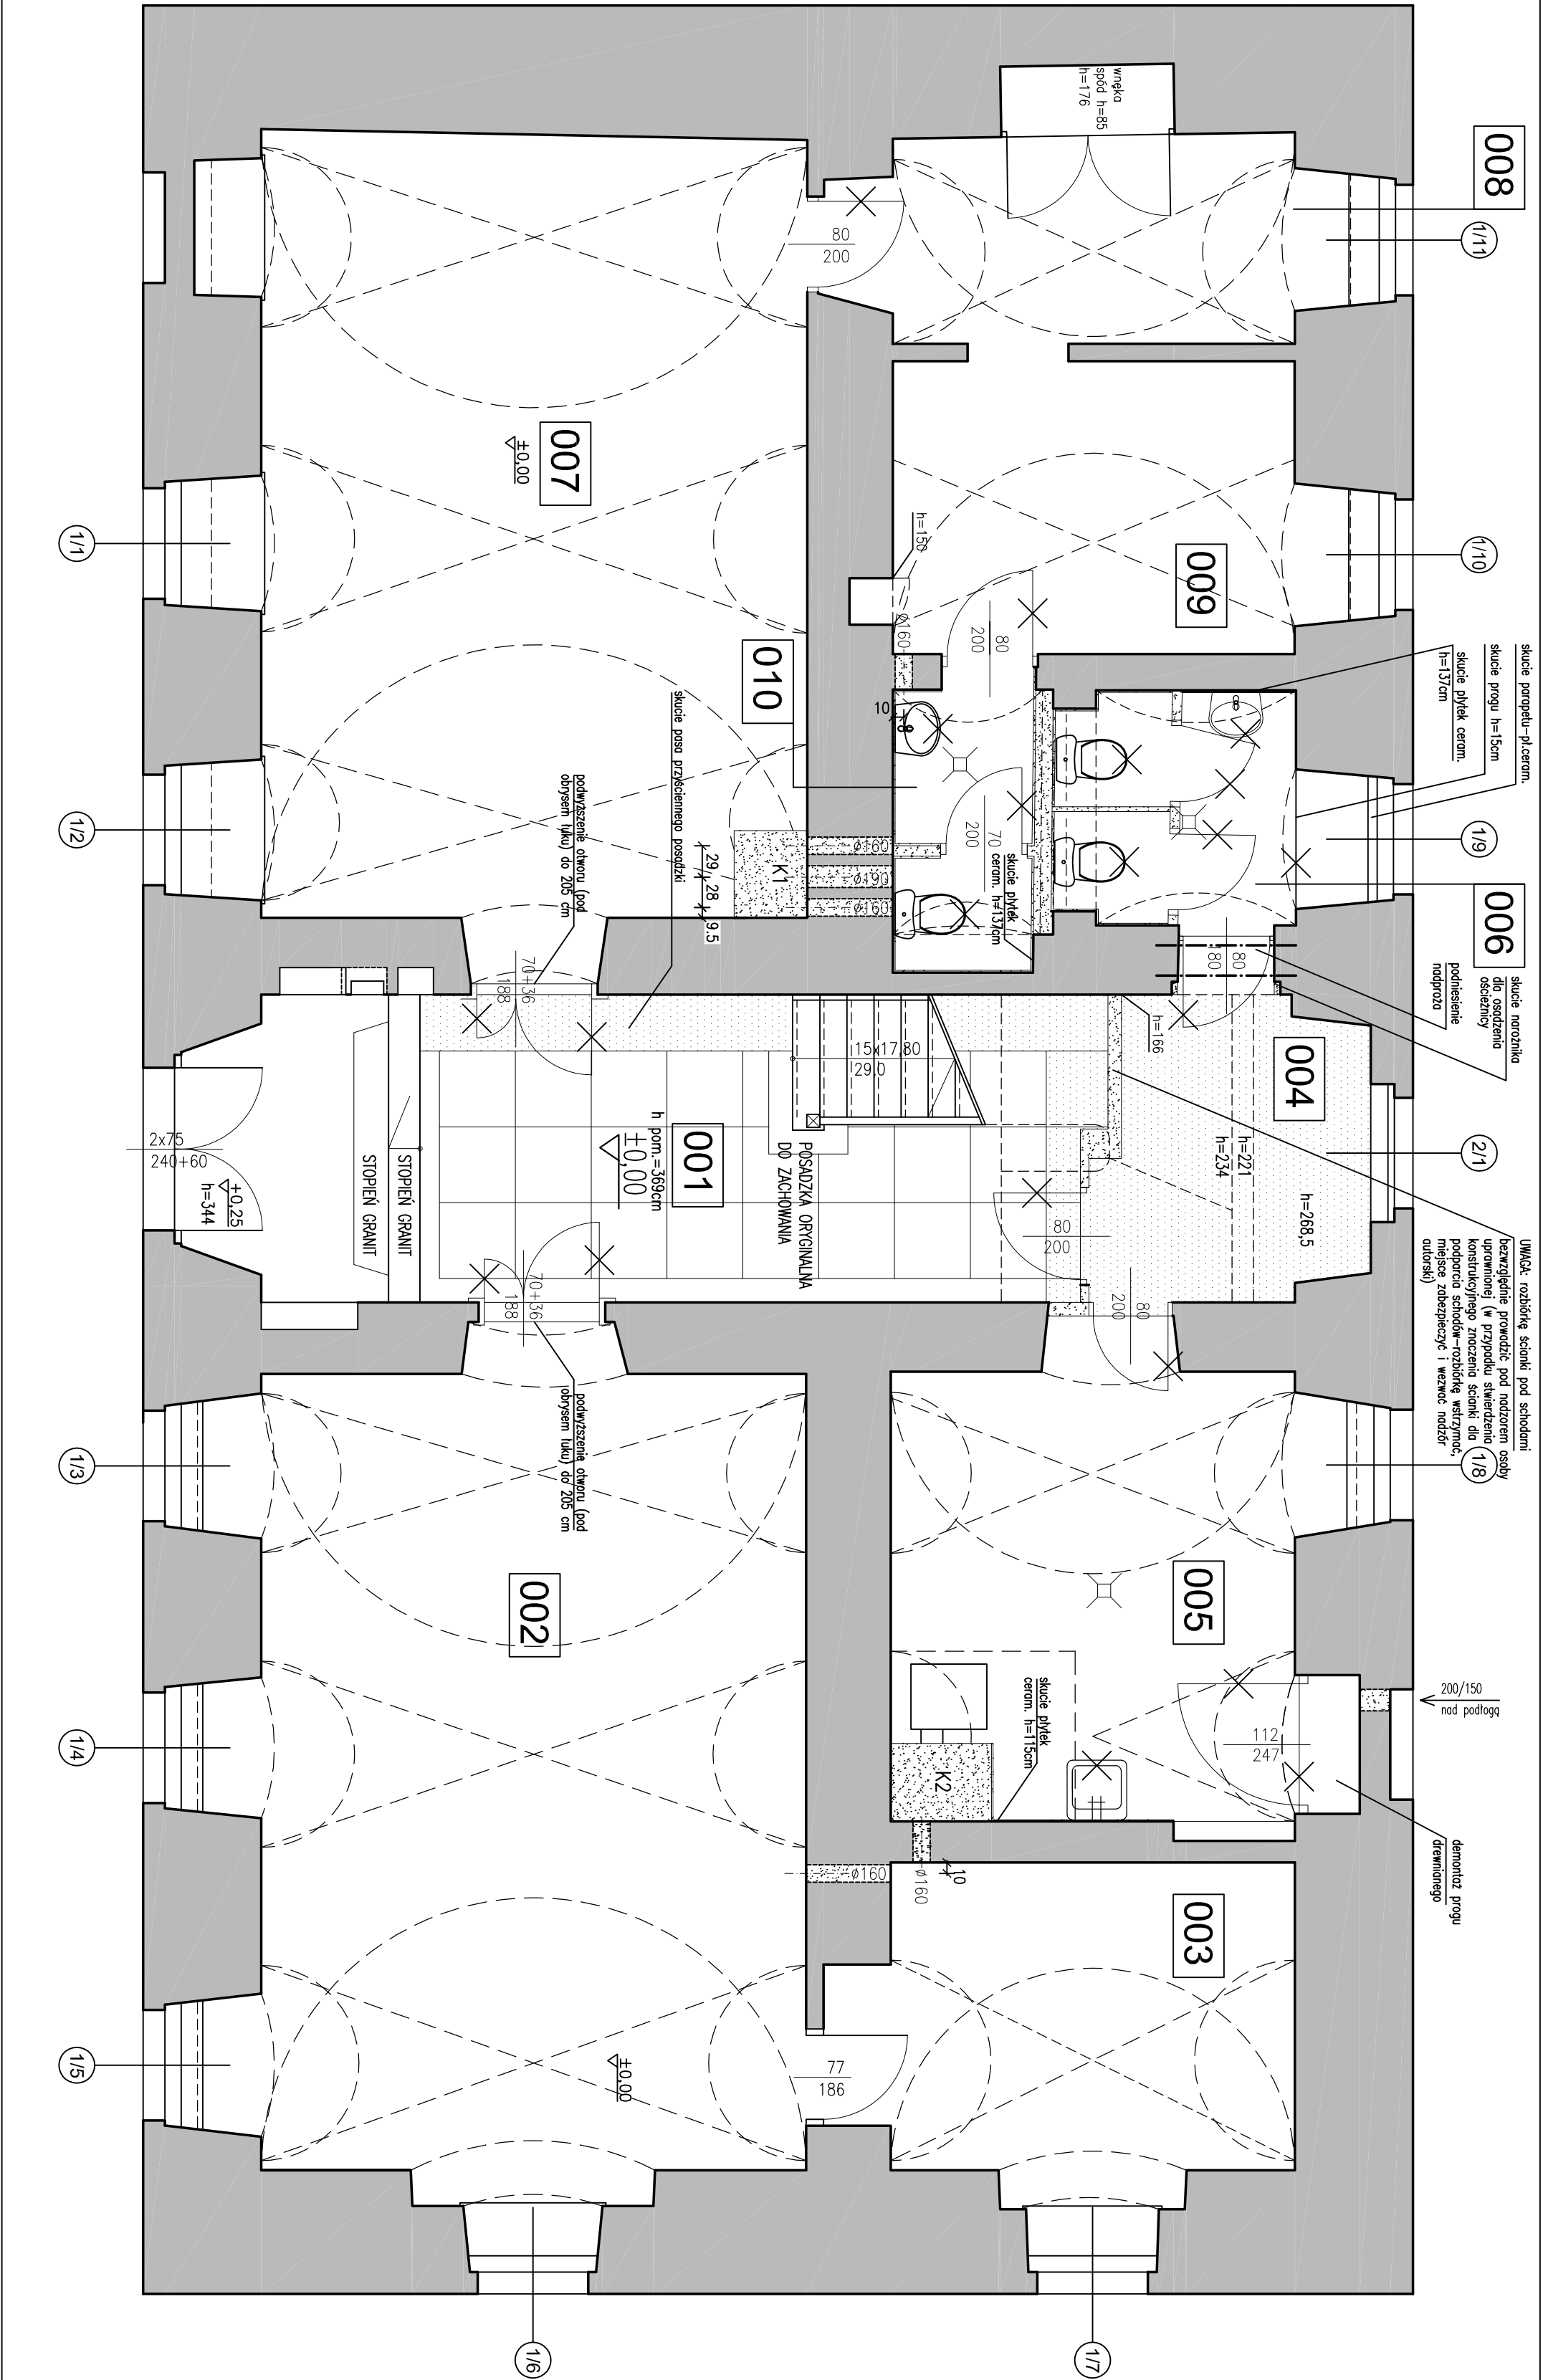


- UWAGI:
- Okna oznaczone numerycznie - do demontażu wraz z parapetami i wewnętrznyimi
 - Wymitana posadzka (poza częścią holu 001, gdzie zachowana jest posadzka oryginalna)- wg opisu poz.8.2.1.
 - Schody i balustrady drewniane - do ostrożnego demontażu i renowacji. Wykonać komunikację zastępczą na czas demontażu schodów.
- K1-K2 OZNACZENIA KOMINÓW
- RYSUNEK UWZGLĘDNIĄC ŁĄCZNIE Z OPISEM
ORAZ PROJEKTAMI BRANŻOWYMI

- ściany istniejące
- rozbiórki projektowane (ściany murowane)
- zakres rozbiórki posadzek pod uzupełnienie nowym lastikto z bordiurą z granitu czarnego

Zastrzegam sobie wszelkie prawa wynikające z Ustawy o prawie autorskim

HEXAGON			
PROJEKT REMONTU BUDYNKU			
ADMINISTRACYJNEGO DELEGATURY WUOZ			
Adres	58-300 Włodzisław, Zamkowa 3, dz. 682/3, obręb. Stódmieście nr 27		
Wzrost	RZUT PARTIERY (poziom ±0,00) - ROZBIÓRKI		
Stadium	projekt wykonawczy		
Branda	architektura	Nr upr.	Podpis
Architektura	arch. Jerzy Piskorz	223/87/IIW	25.11.2012
Architektura	arch. Klaudia Miś	25/96/PS02	Skala 1:50
Współpraca			Nr rys. PR-1
Architektura	arch. Ryszard Wesołowicz	75/80/WPPP	

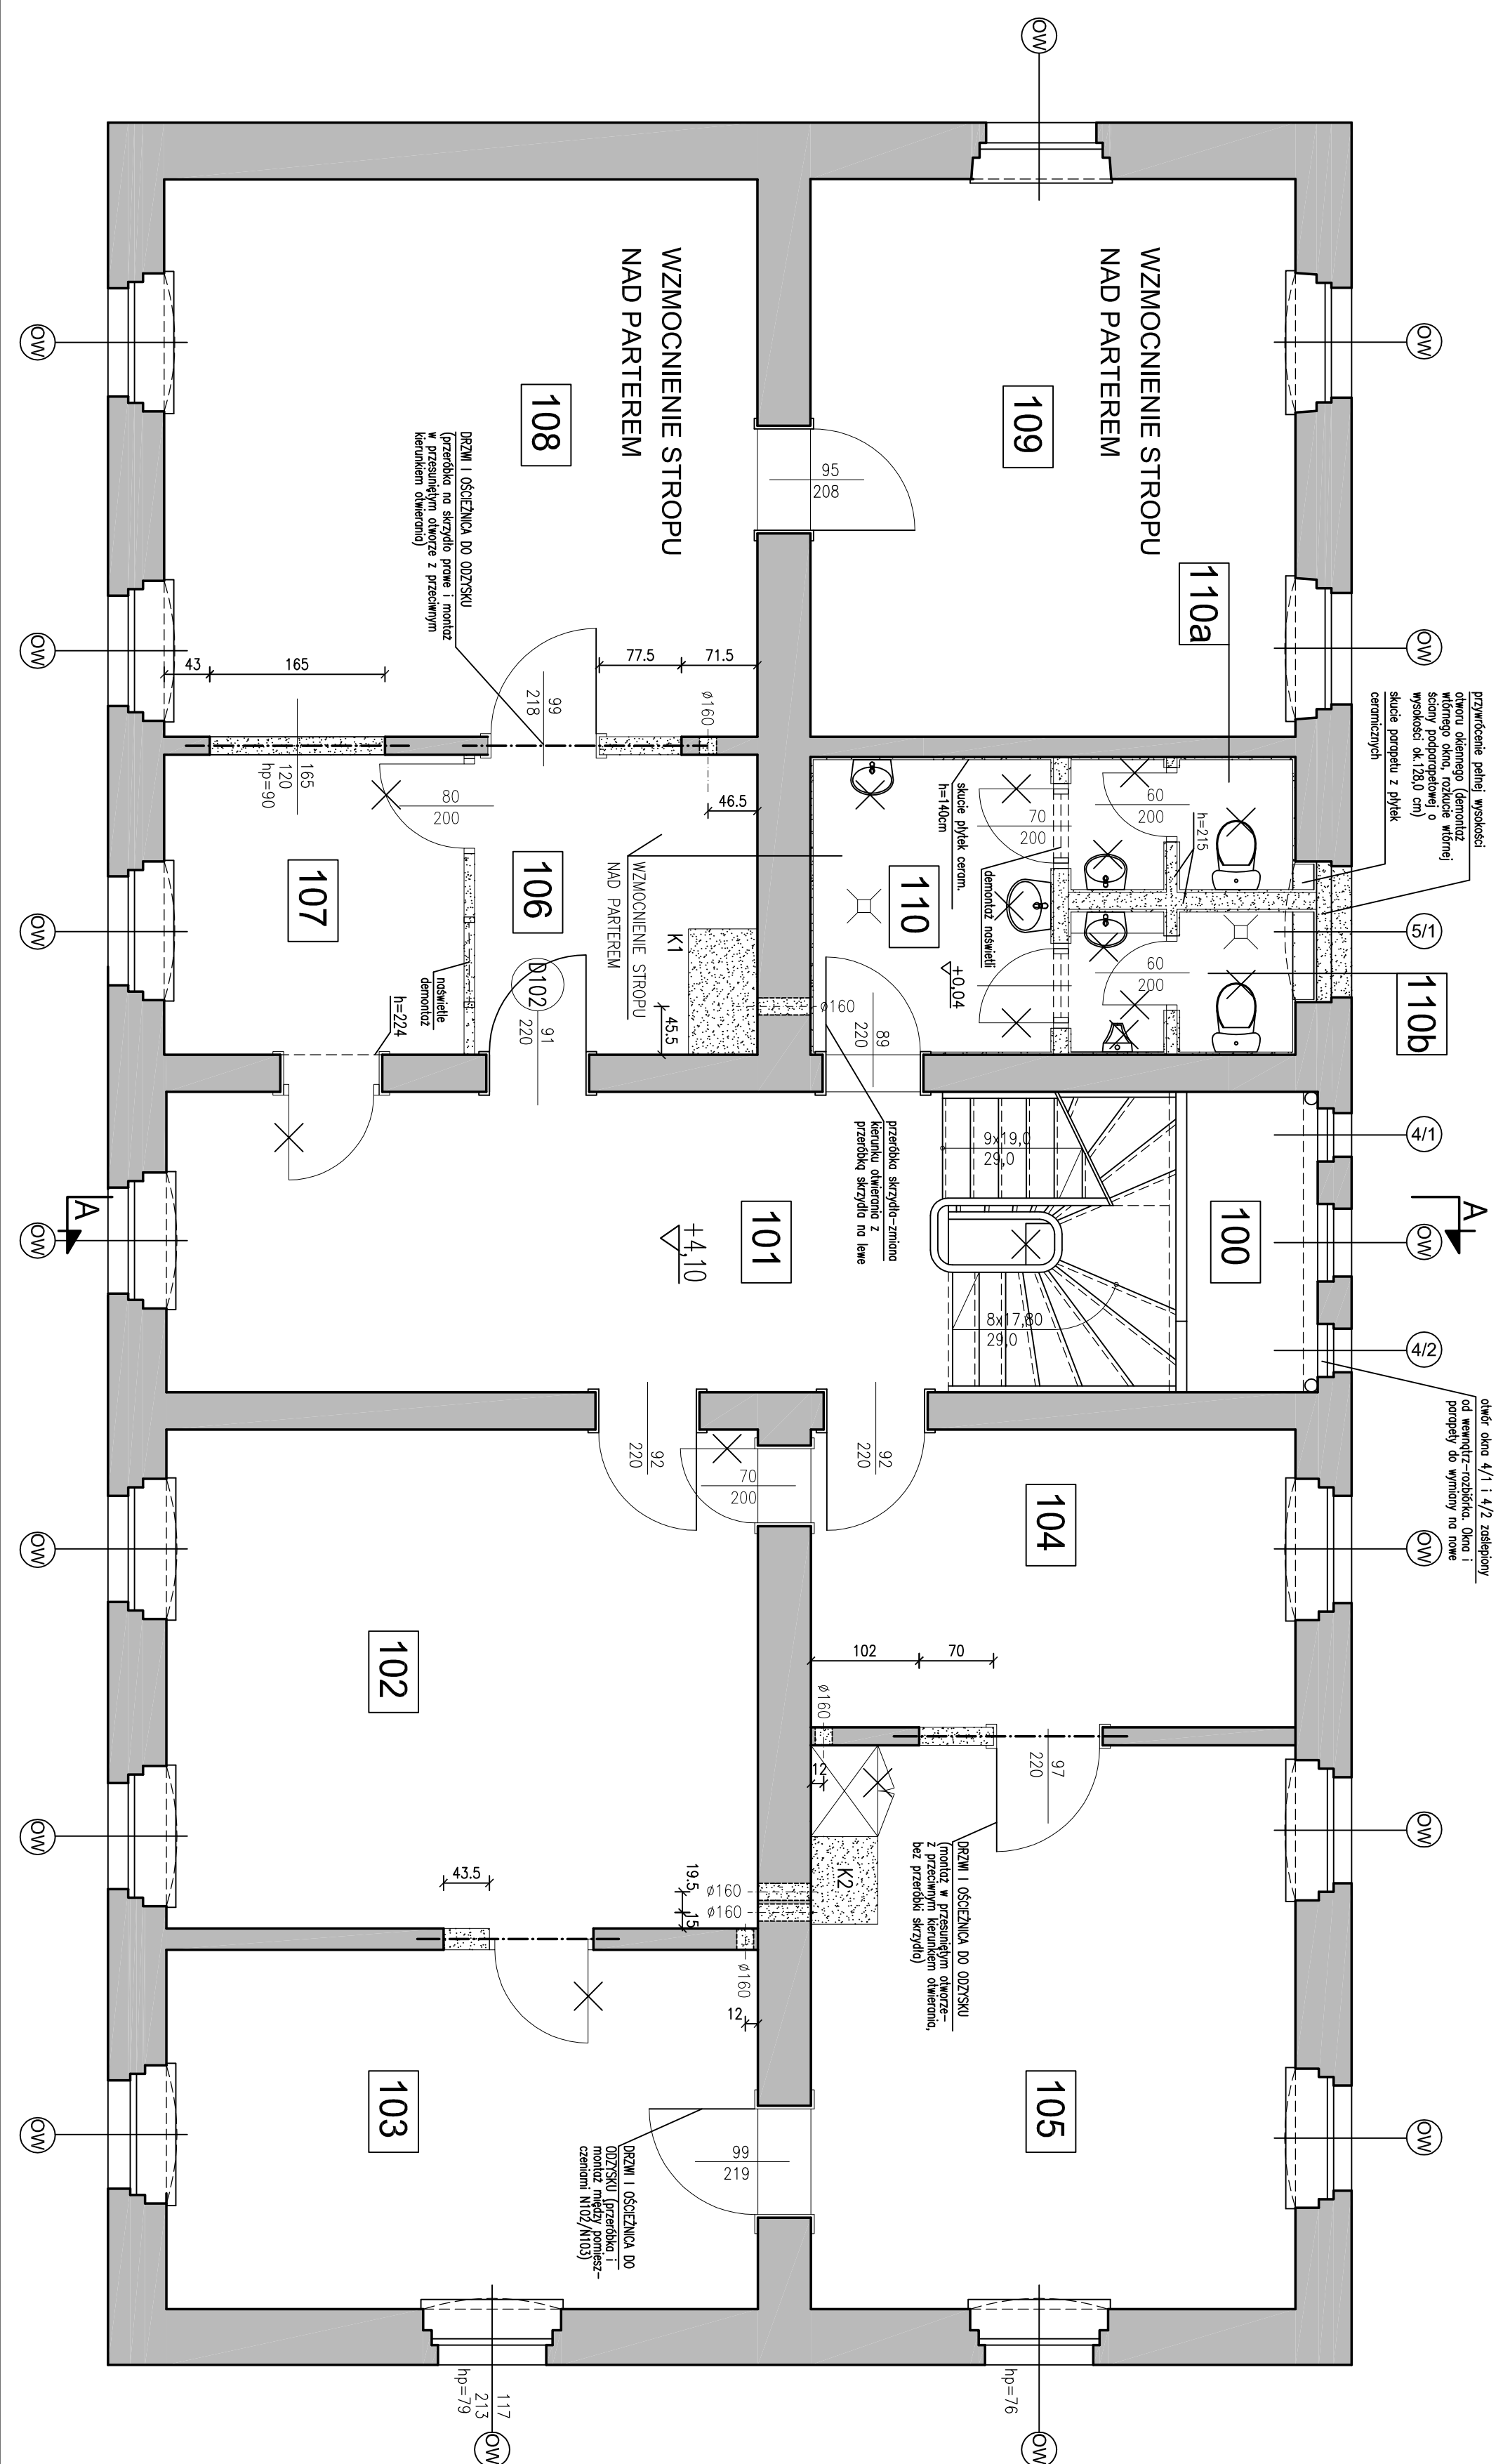


- UWAGI:**
1. Okna oznaczone numerycznie – do demontażu wraz z parapetami wewnętrznymi.
 2. OW – okna wymienione – poza zakresem. Demontaż parapetów wewnętrznych
 3. Wymiana posadzki – wg opisu
 4. Schody i balustrady drewniane – do ostrożnego demontażu i renowacji. Wykonac komunikację zastępczą na czas demontażu schodów.


- K1-K2 OZNACZENIA KOMINÓW
- RYSUNEK UWZGLĘDNIĄĆ ŁĄCZNIE Z OPISEM
- ORAZ PROJEKTAMI BRANŻOWYMI

ściany istniejące

rozbiórki projektowane (ściany murowane)

 HEXAGON			
PROJEKT REMONTU BUDYNKU ADMINISTRACYJNEGO DELEGATURY WUOZ			
Temat			
Adres	59-300 Włobczychów, Lankowice 3, ul. 662, 53, Obch. Stodmiesie nr 1		
Kryterium	RZUT 1, PIĘTNO (poziom +4,10) – ROZBUDOWA		
Stadium	projekt wykonawczy		
Brzoza	architektura	Nr upr.	Popis
Architektura	arch. Jolanta Piskorz	223,87/0W	Stado
Projektant		23,96/PSO2	1:50
Architektura	arch. Katarzyna Miś		Nr upr.
Wykonawca			
Architektura			PR-1
Projektant	arch. Ryszard Włoszczyk	75/80/MPP	
Wykonawca			

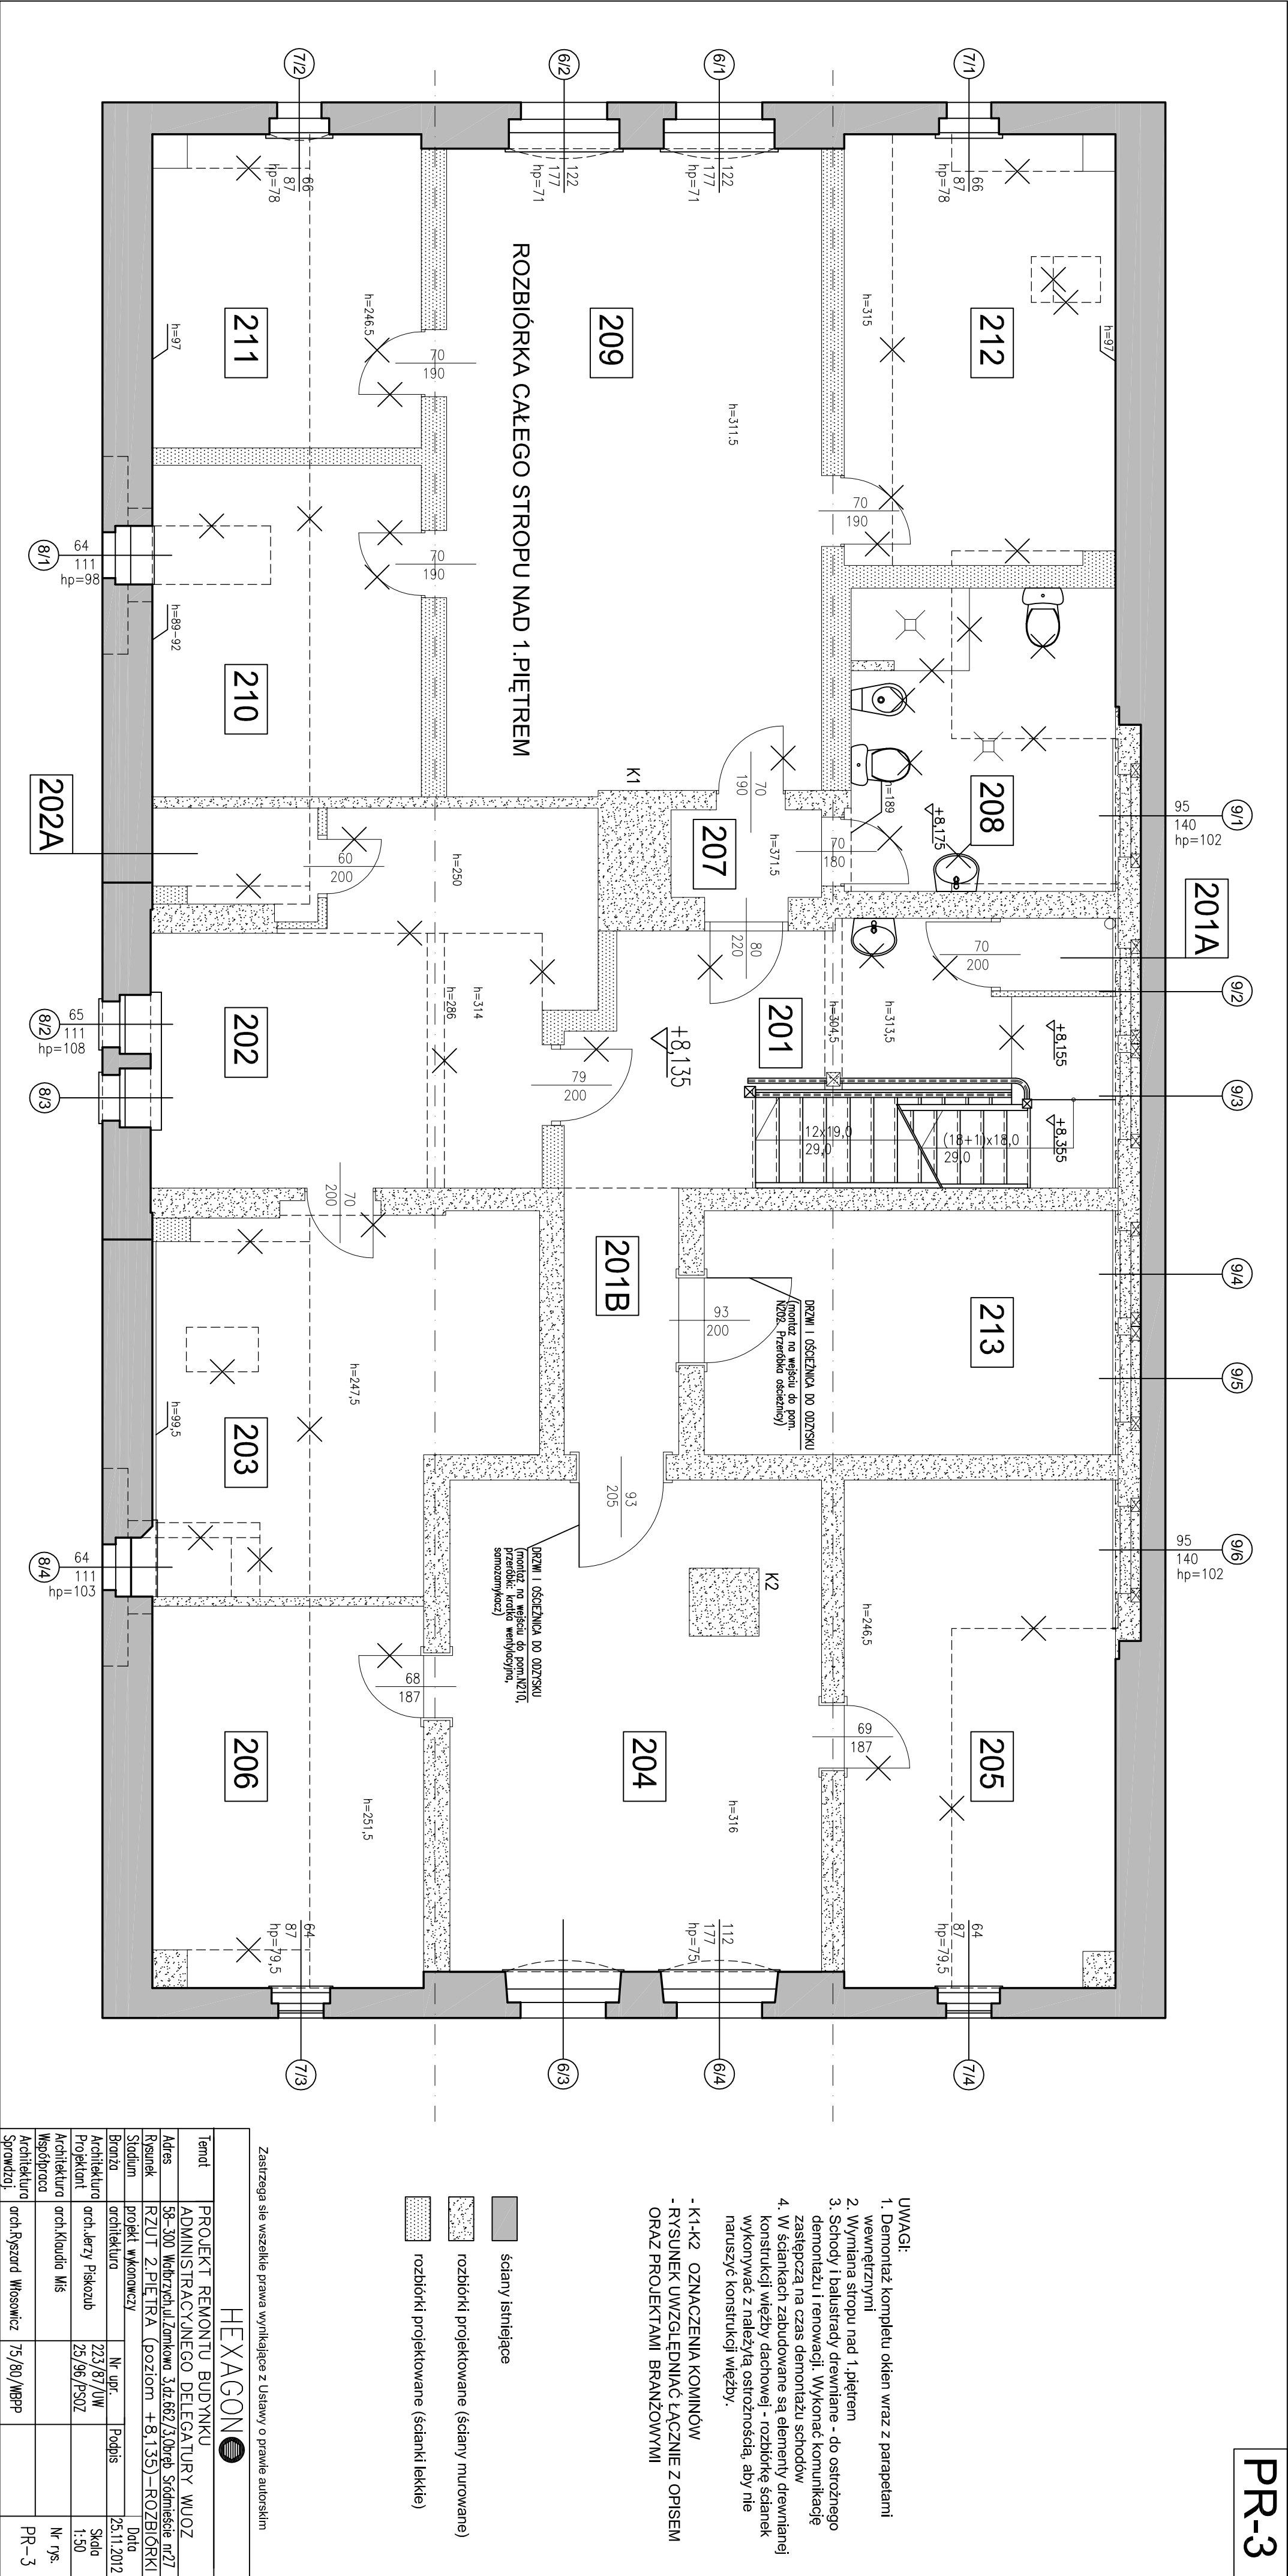

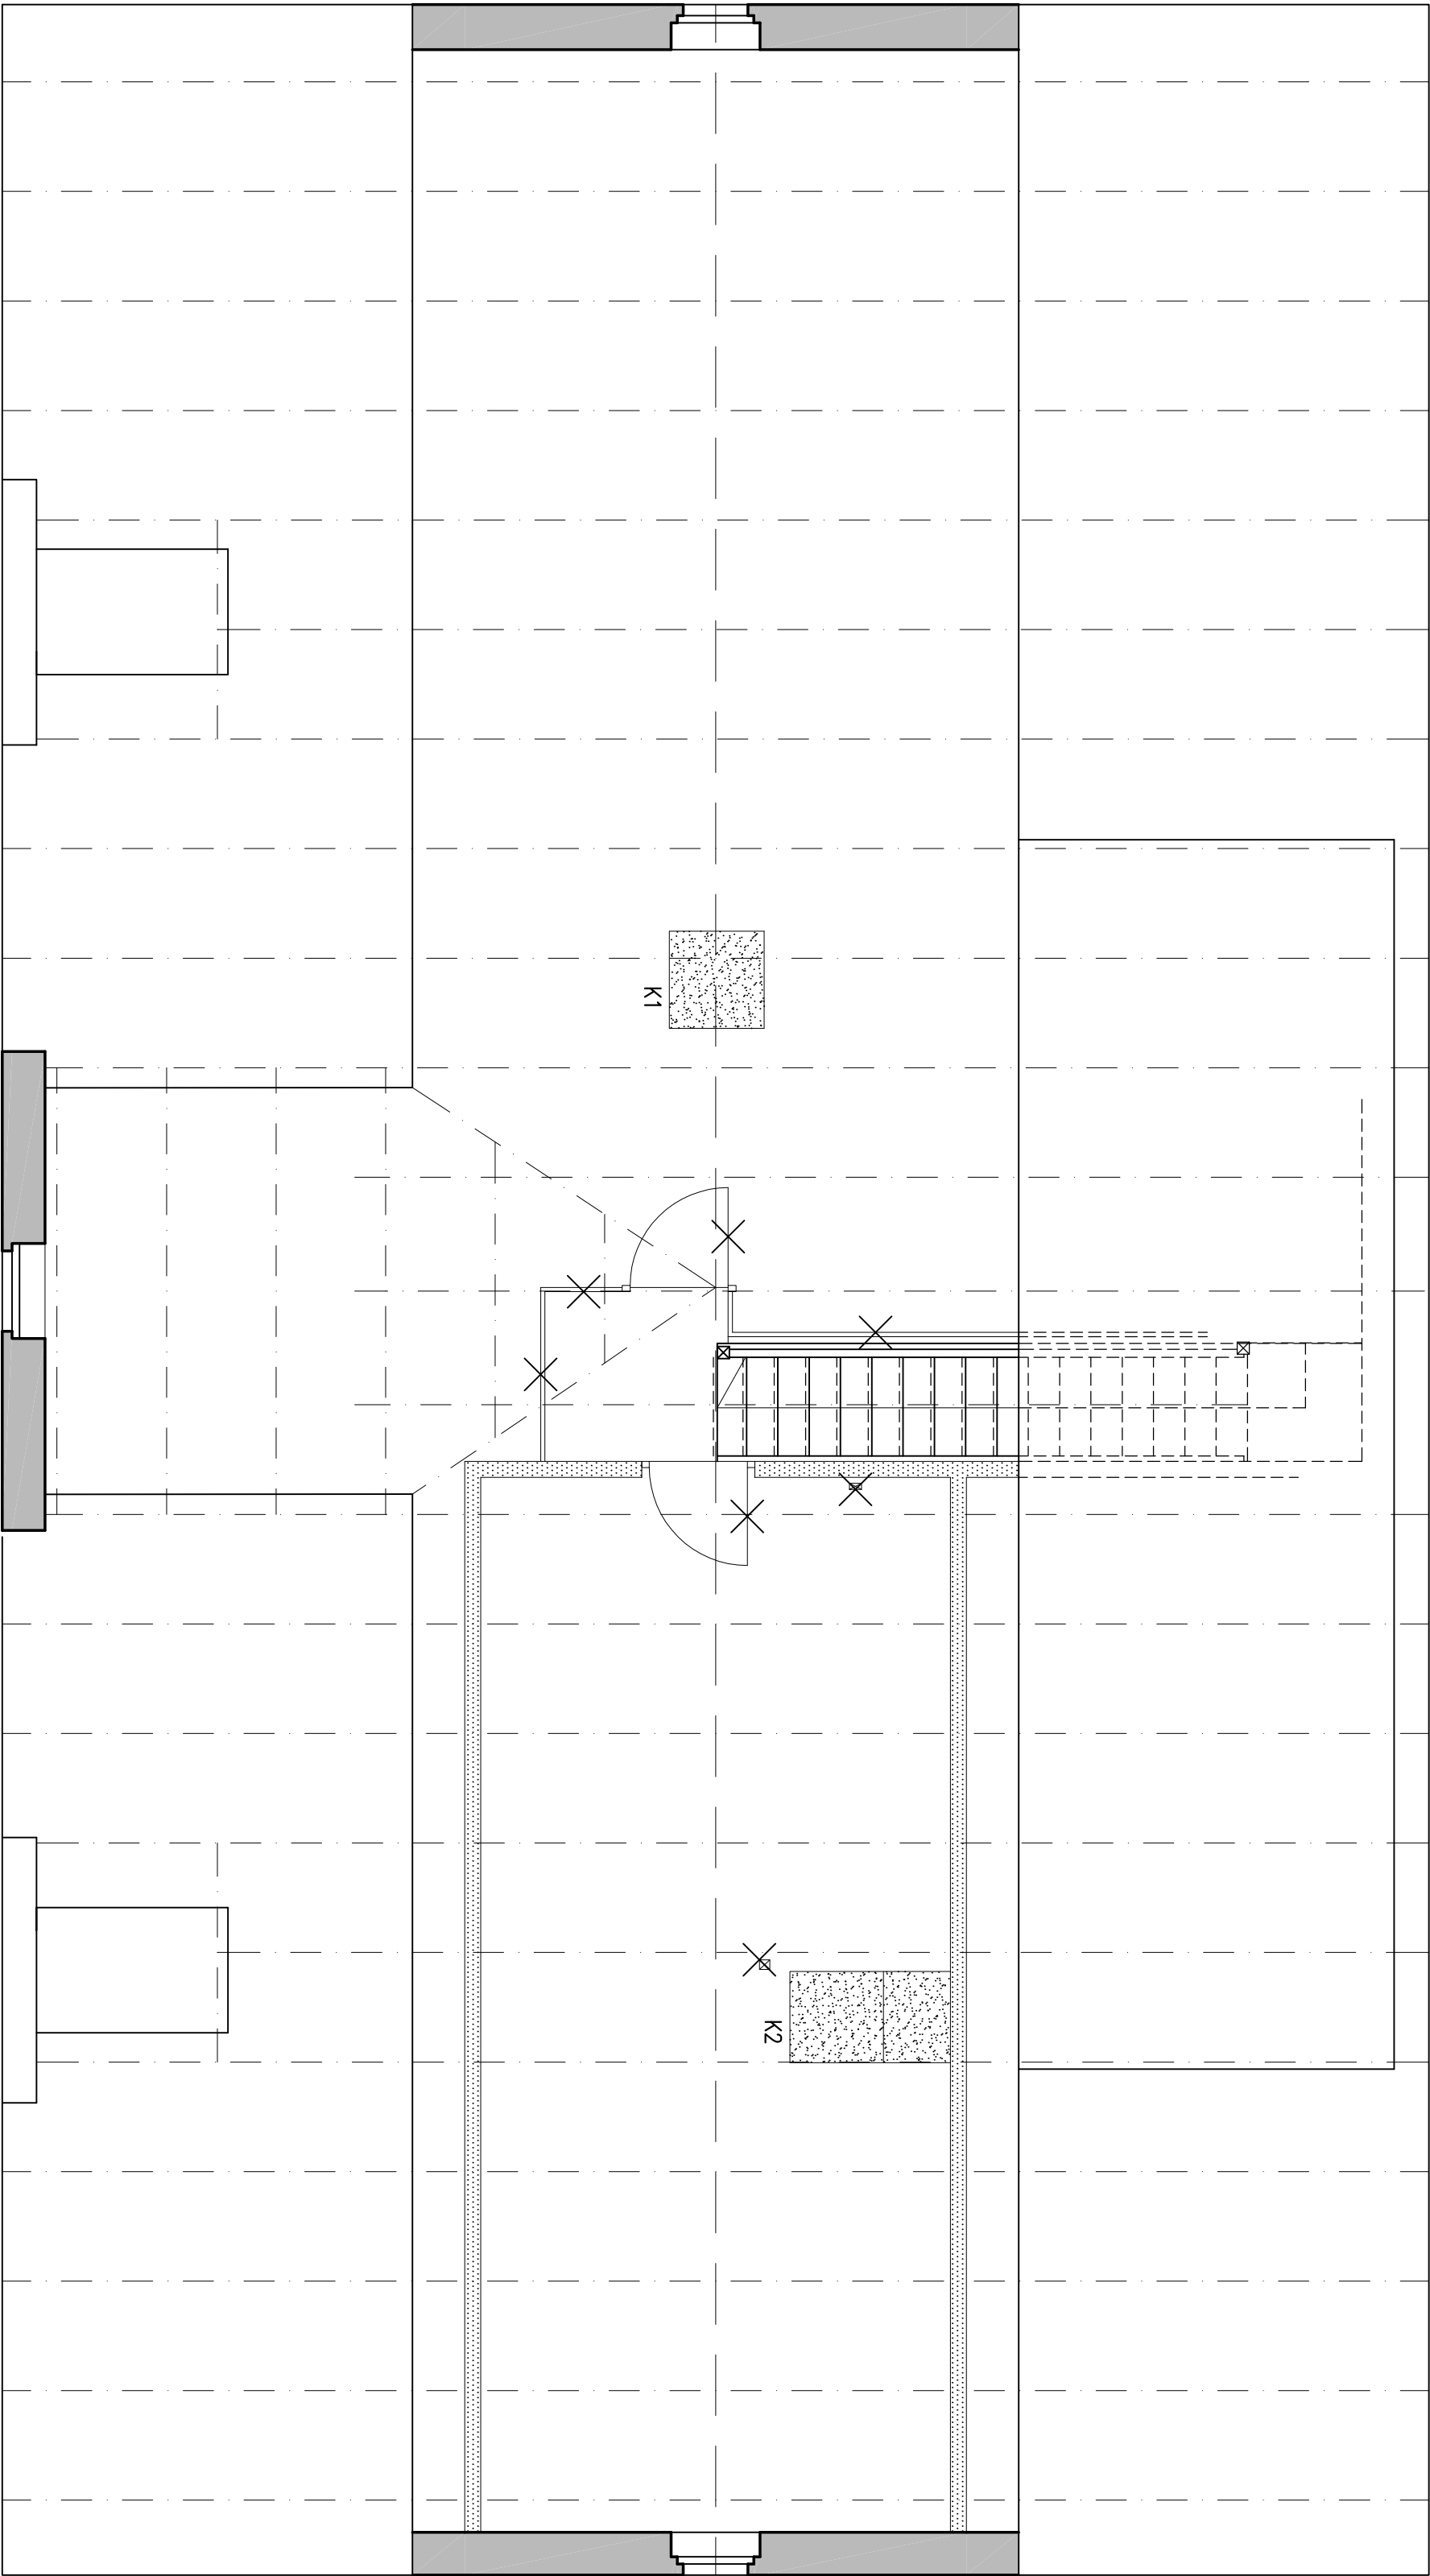


- UWAGI:**
1. Demontaż kompletu okien (brak parapetów wewnętrznych)
 2. Rozbiórka pokrycia dachowego i drewnianej więzby dachowej.
Przed rozbiórką szkieletu więzby dachowej:
 - zintensyfikować dokładnie geometrię dachu, a zwłaszcza wysokość do kalenicy dachu i lukarn, obrys połaci dachu na tle ścian szczytowych lukarn i budynku, kąt nachylenia połaci.
 - wezwać nadzór autorski
 - w razie konieczności ściany szczytów zabezpieczyć stemplowaniem.
 3. Schody i balustrady drewniane - do ostrożnego demontażu i renowacji. Wykonać komunikację zastępującą na czas renowacji schodów.

- K1-K2 OZNACZENIA KOMINÓW
- RYSUNEK UWZGLĘDNIĄĆ ŁĄCZNIE Z OPISEM
ORAZ PROJEKTAMI BRANŻOWYMI

- ściany istniejące
- rozbiórki projektowane (ściany murowane)
- rozbiórki projektowane (ścianki lekkie)

Zastrzega się wszelkie prawa wynikające z Ustawy o prawie autorskim				
HEXAGON				
Temat	PROJEKT REMONTU BUDYNKU ADMINISTRACYJNEGO DELEGATURY WUOZ			
Adres	58-300 Włodzisław, Zastkowa 3, 42.682/3, 04-pb, 56, miejsce nr 27			
Rysunek	RZUT PODDASZA NIEUŻYTKOWEGO – ROZBIÓRKI			
Stadium	projekt wykonawczy	Data		
Branda	architektura	Nr upr.	Podpis	25.11.2012
Architektura	arch. Jerzy Piskorz	223/87/IIW		Skala
Projektant	arch. Klaudia Miś	25/96/PS02		1:50
Współpraca				Nr rys.
Architektura	arch. Ryszard Włosowicz	75/80/WBPP		PR-4
Sprowadz.				

Budynek administracyjny Delegatury WUOZ w Wałbrzychu - RZUT PARTERU (poziom ±0,00) - skala 1:50

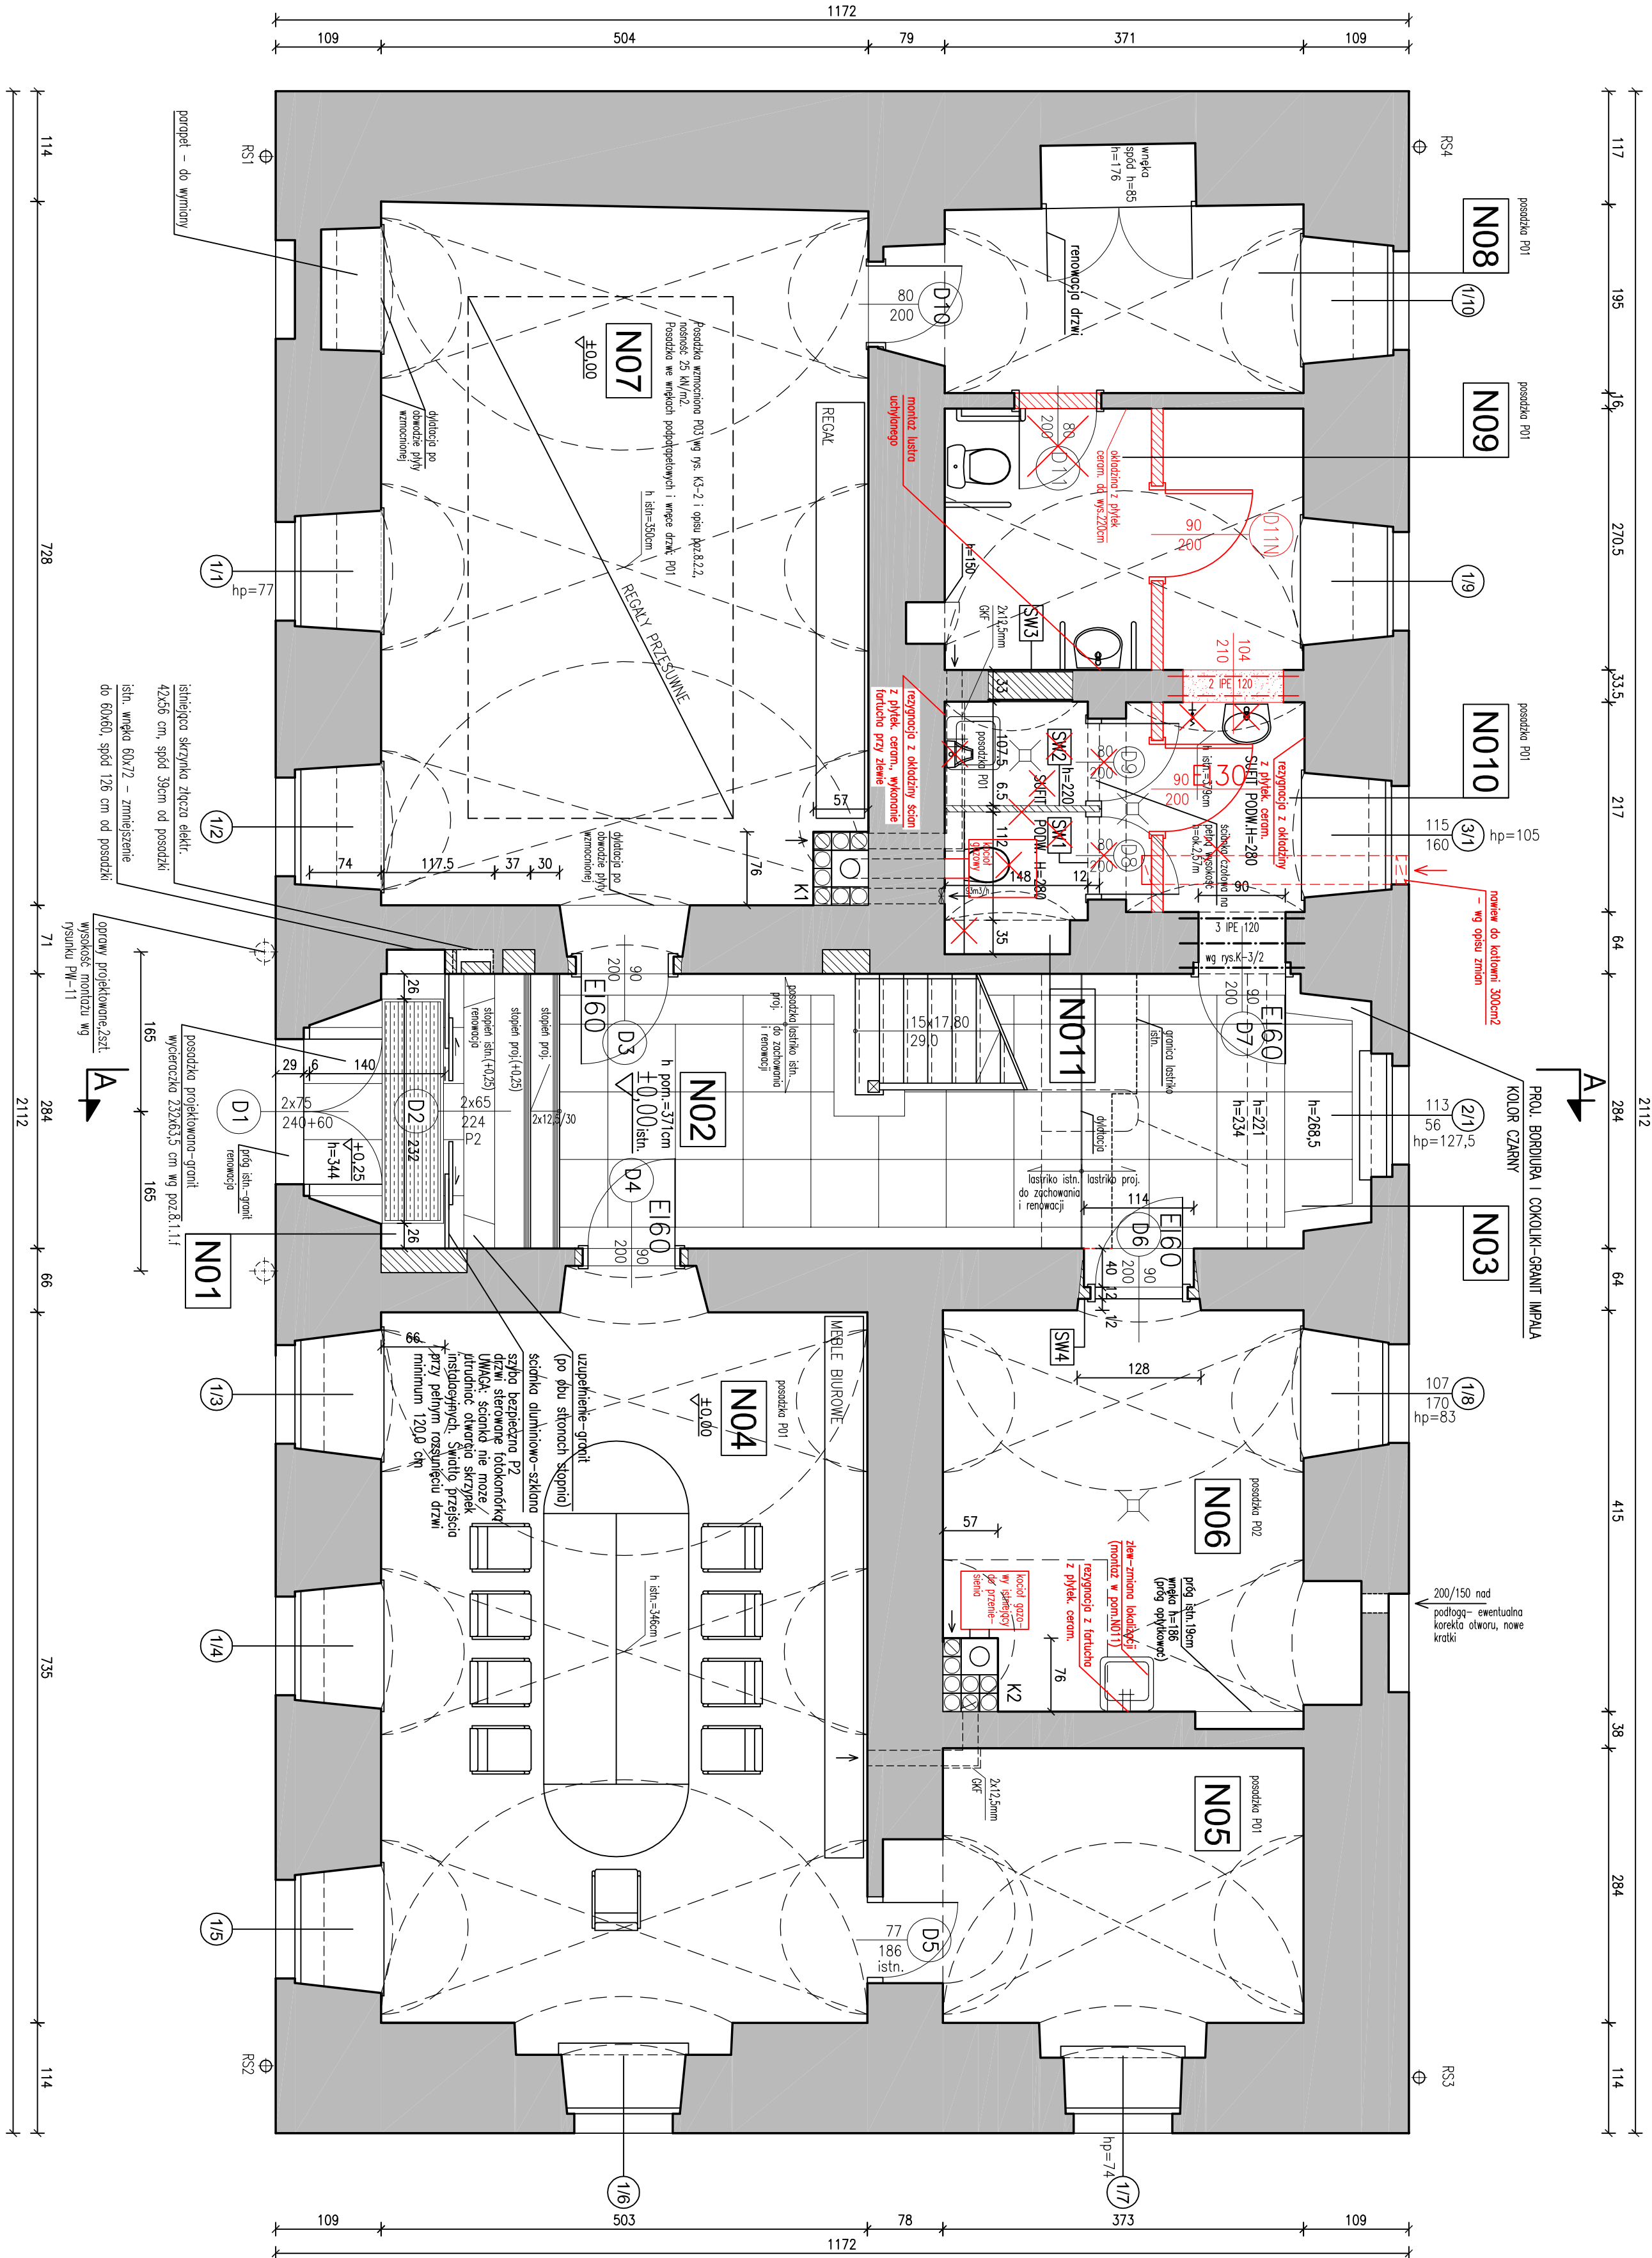

ZESTAWIENIE POMIESZCZEŃ-PARTIER			
ozn.	funkcja	pl.podł.	posadzka
N01	widrotap	3,64	granit
N02	korytarz-poł	19,56	lastnko (istn.), stopnie granitowe
N03	korytarz	7,42	lastnko
N04	sala konferencyjna	40,62	plytki granitogres
N05	zopieczce sdli	12,14	plytki granitogres
N06	archiwum	16,88	plytki granitogres
N07	archiwum	38,49	plytki granitogres
N08	archiwum	8,57	plytki granitogres
N09	WC	5,95	plytki granitogres
N010	korytarz	9,49	plytki granitogres
N011	kotłownia	5,11	plytki granitogres
RAZEM pow.uz.ypk.portieru		167,87	


PW-1

- UWAGI:
- Wymiarowanie ścian istniejących - z uwzględnieniem grubości tynku, ściany projektowane - stan surowy
 - Wymiary nowych elementów sprawdzać na budowie przed złożeniem zamówienia na dany element

- K1-K2 OZNACZENIA KOMINÓW
- RYSUNEK UWZGLĘDNIĄĆ ŁĄCZNIE Z OPISEM ORAZ PROJEKTAMI BRANŻOWYMI I -BRUZZY, PRZEJŚCIA PRZEZ PRZEGRODY I USZCZELNIENIA ZWIĄZANE Z WYKONANIEM INSTALACJI - WG PROJEKTÓW BRANŻOWYCH -LOKALIZACJA RODZIELNIC ELEKTRYCZNYCH - WG PROJEKTU INSTALACJI ELEKTRYCZNYCH

- ściany istniejące
- zamurowania, ściany nowe z cegły
- ścianki systemowe GK projektowane

Budynek administracyjny Delegatury WUOZ w Wałbrzychu - RZUT 1.PIĘTRA (poziom +4,10) - skala 1:50

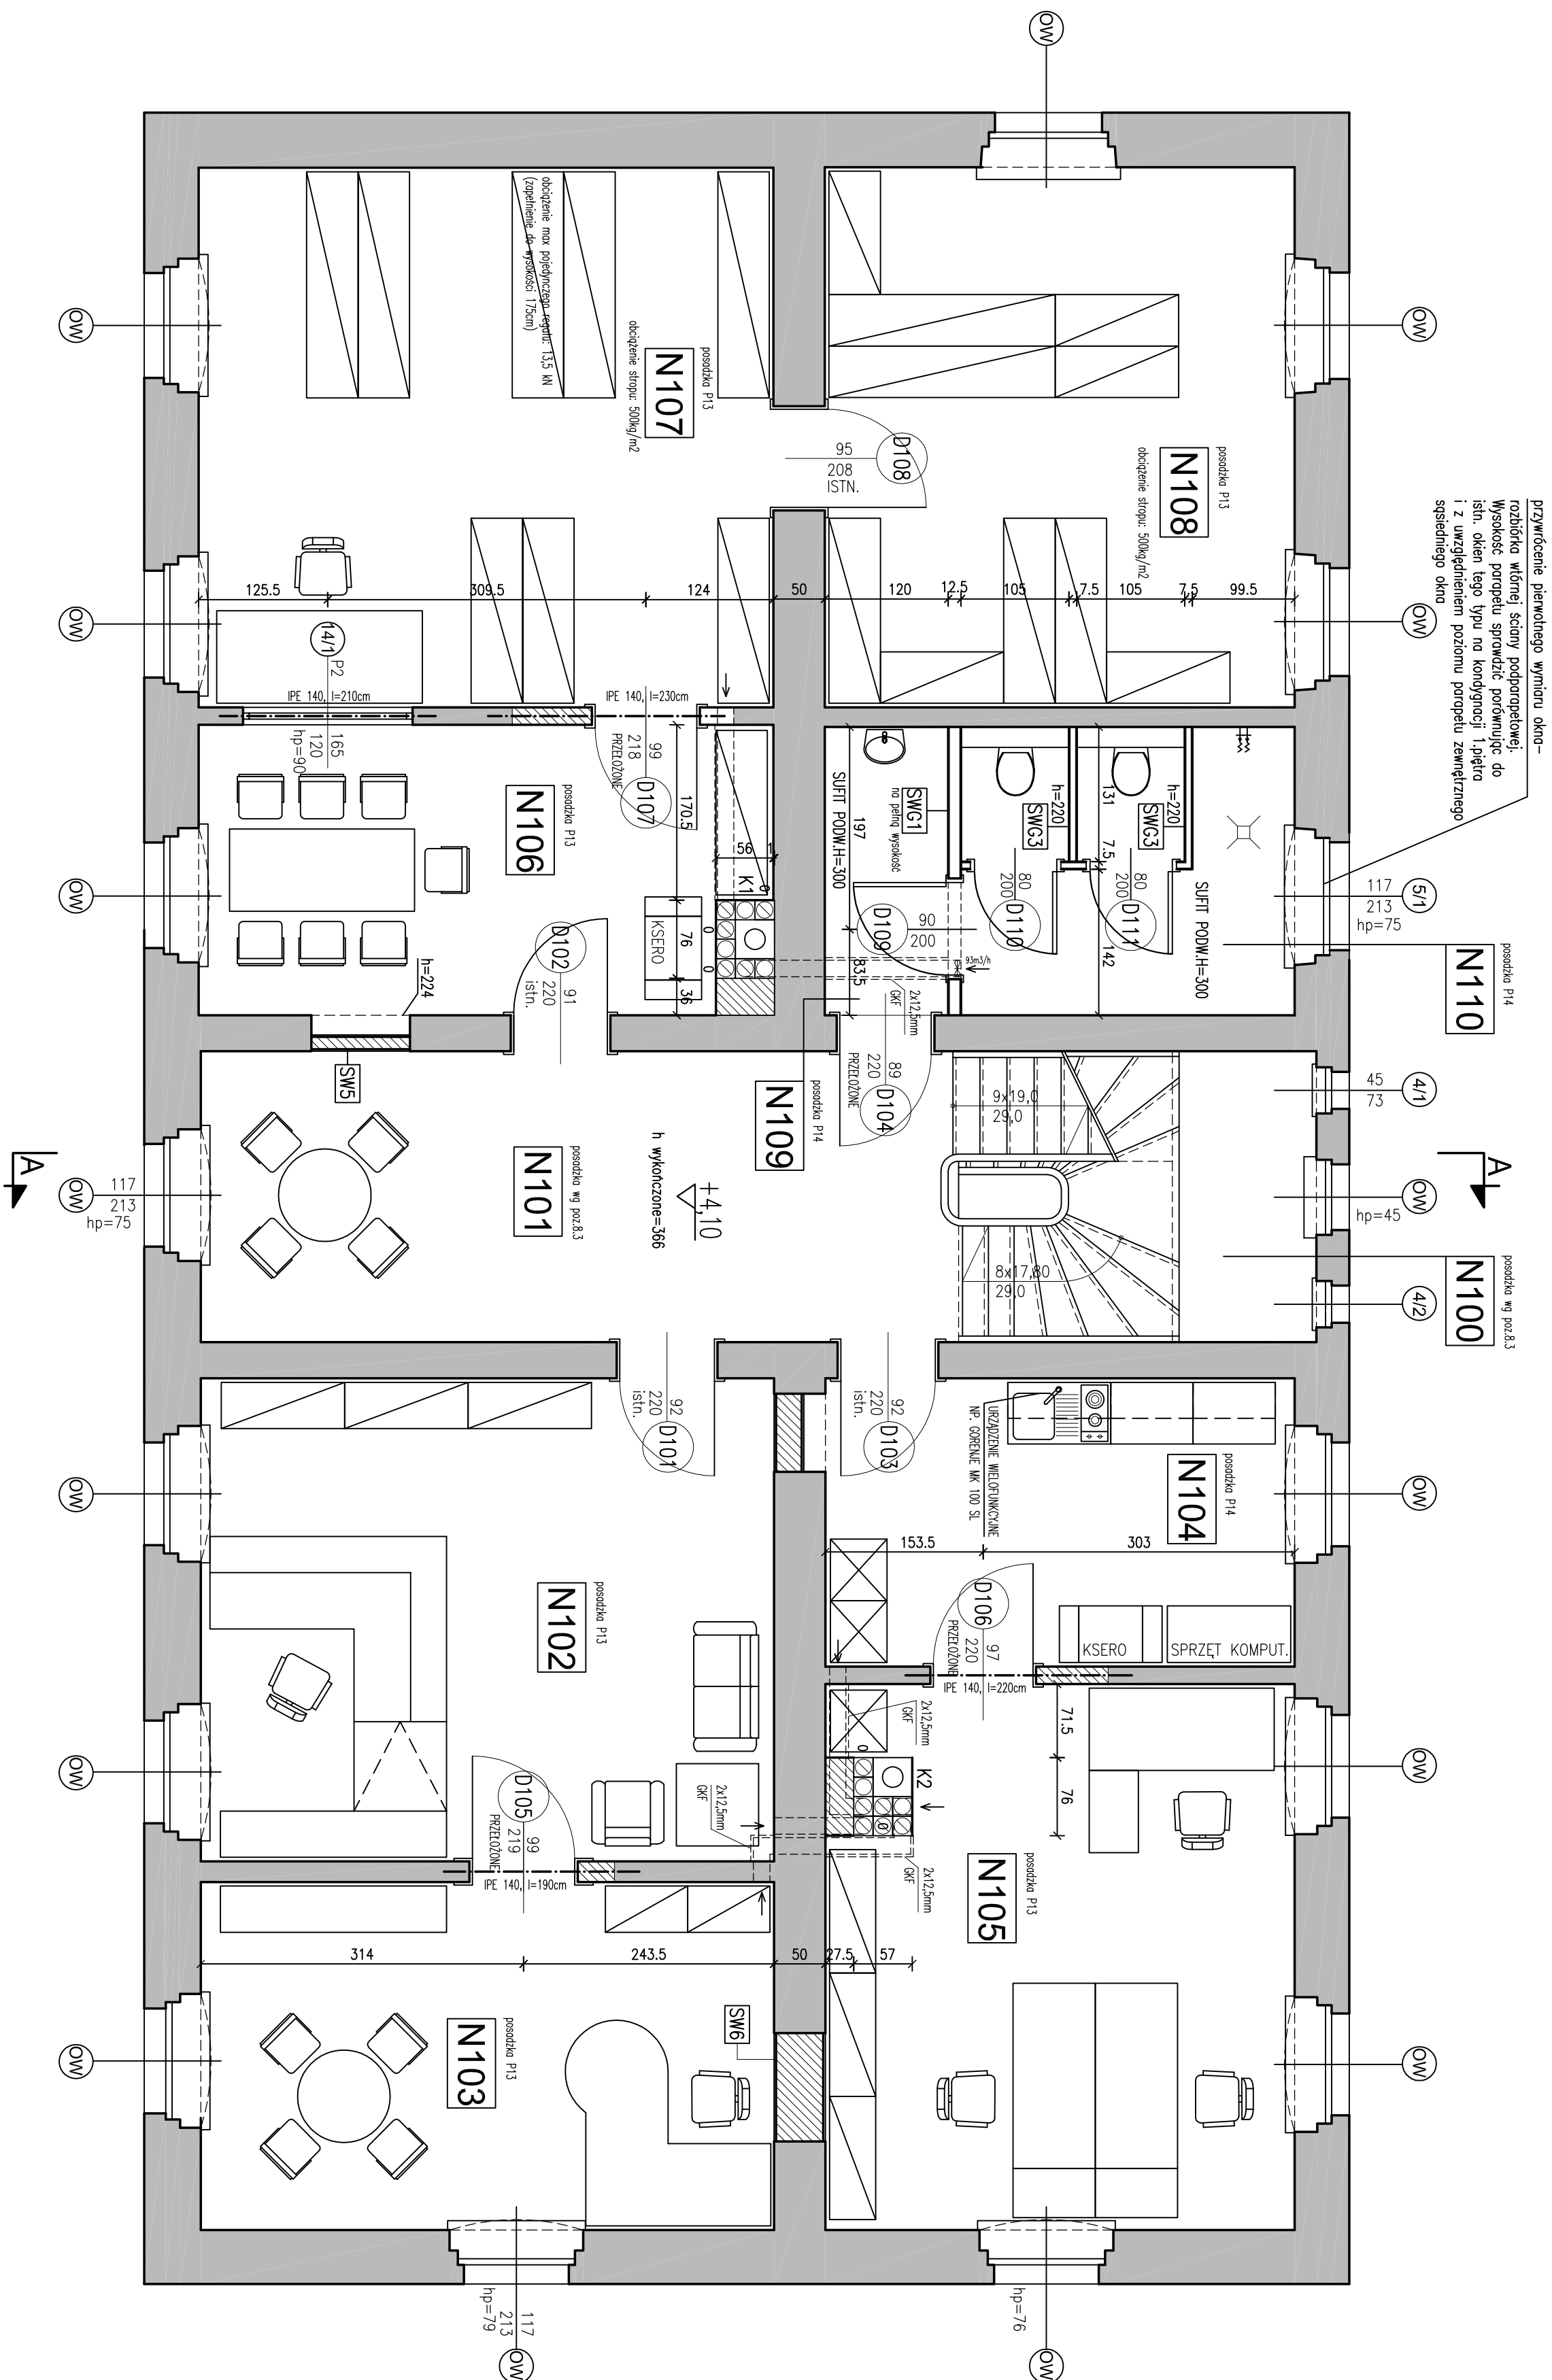

ZESTAWIENIE POMIESZCZEŃ-1.PIĘTRO			
ozn.	funkcja	p.u.(poft.) [m ²]	posadzka
N100	sposznik pęfpjetro	3,49	panie laminowane
N101	holl	20,81 6,37	panie laminowane (schody, drzwiowe)
N102	sekreтариот	26,20	panie laminowane
N103	pokój kierownika	18,87	panie laminowane
N104	pokój techniczny	12,96	panie laminowane
N105	pokój biurowy	24,24	panie laminowane
N106	czytelnia	15,35	panie laminowane
N107	archiwum	29,37	panie laminowane
N108	archiwum	24,01	panie laminowane
N109	przedsiownek, wc d.	3,37	plytki granitoges
N110	kabiny wc damski	8,45	plytki granitoges
RAZEM pow.uzysk. i pietro		193,49	

PW-2

UWAGI

1. Wymiarowanie ścian iśmiałających z uwzględnieniem grubości tyłku, ściany projektowane - ścian surowy
 2. Wymiary nowych elementów sprawdzacz na budowie
 3. Dopuszczalne obciążenia na dany element
3. Dopuszczalne obciążenie pośredniego łęgu o wymiarach łęgu 220x50 cm w pomieszczeniu N107, N108 wynosi 13,5 kN, co odpowiada łęgom zapobiegnięciu do wysokości 175cm. Wzmocnienie stropu nad parterem dotyczy całego łęgu. Zaczadnogo (pom. N106, N107, N108, N109, N110)

- K1-K2 - OZNAKAZANIE KOMINÓW - POZA ZAKRESEM
- OW - OKNA WYMIENIENE - TYLKO WYMIANA OPRACOWANIA
- PARADEZNY WENIEŃTRZNYCH
- RYSUNEK UWZGLĘDNIĄC ŁĄCZENIE Z OPISEM ORAZ PROJEKTAMI BRANŻOWYMI
- BRUDZĄY - PRZEŁĄCZKA PRZEZ PRZEGODY I UŚCZELNIENIA ZWIĄZANE Z WYKONANIEM INSTALACJI - WG PROJEKTÓW BRANŻOWYCH
- LOKALIZACJA ROZDZIELNIK ELEKTRYCZNYCH - WG PROJEKTU INSTALACJI ELEKTRYCZNYCH

99


eggs

ścianki systemowe GK projektowane

Zastrzega się wszelkie prawa wynikające z Ustawy o prawie autorskim

HEXAGON 				
Temat		PROJEKT REMONTU BUDYNKU ADMINISTRACYJNEGO DELEGATURY WUOZ		
Adres		58-300 Włocławek, ul. Parkowa 3, et. 662, 3,0m.p. Stodmieszcie nr21		
Rysunek		RZUT 1.PIĘTRA (poziom +4,10)		
Stadium		projekt wykonawczy		
Bronzo	architektura	Nr. upr.	Podpis	Data
Architektura	arch. Jacek Piskozub	223.67/0W		Skoda
Projektant		29.96/PS02		1:30
Architektura	arch. Klaudia Miś			Nr. rys.
Współpraca				
Architektura	arch. Ryszard Włosowicz	75/80/MPP		PW-2
Sprawdził				

Budynek administracyjny Delegatury WUOZ w Wałbrzychu - RZUT 2.PIĘTRA (poziom +8,135) - skala 1:50

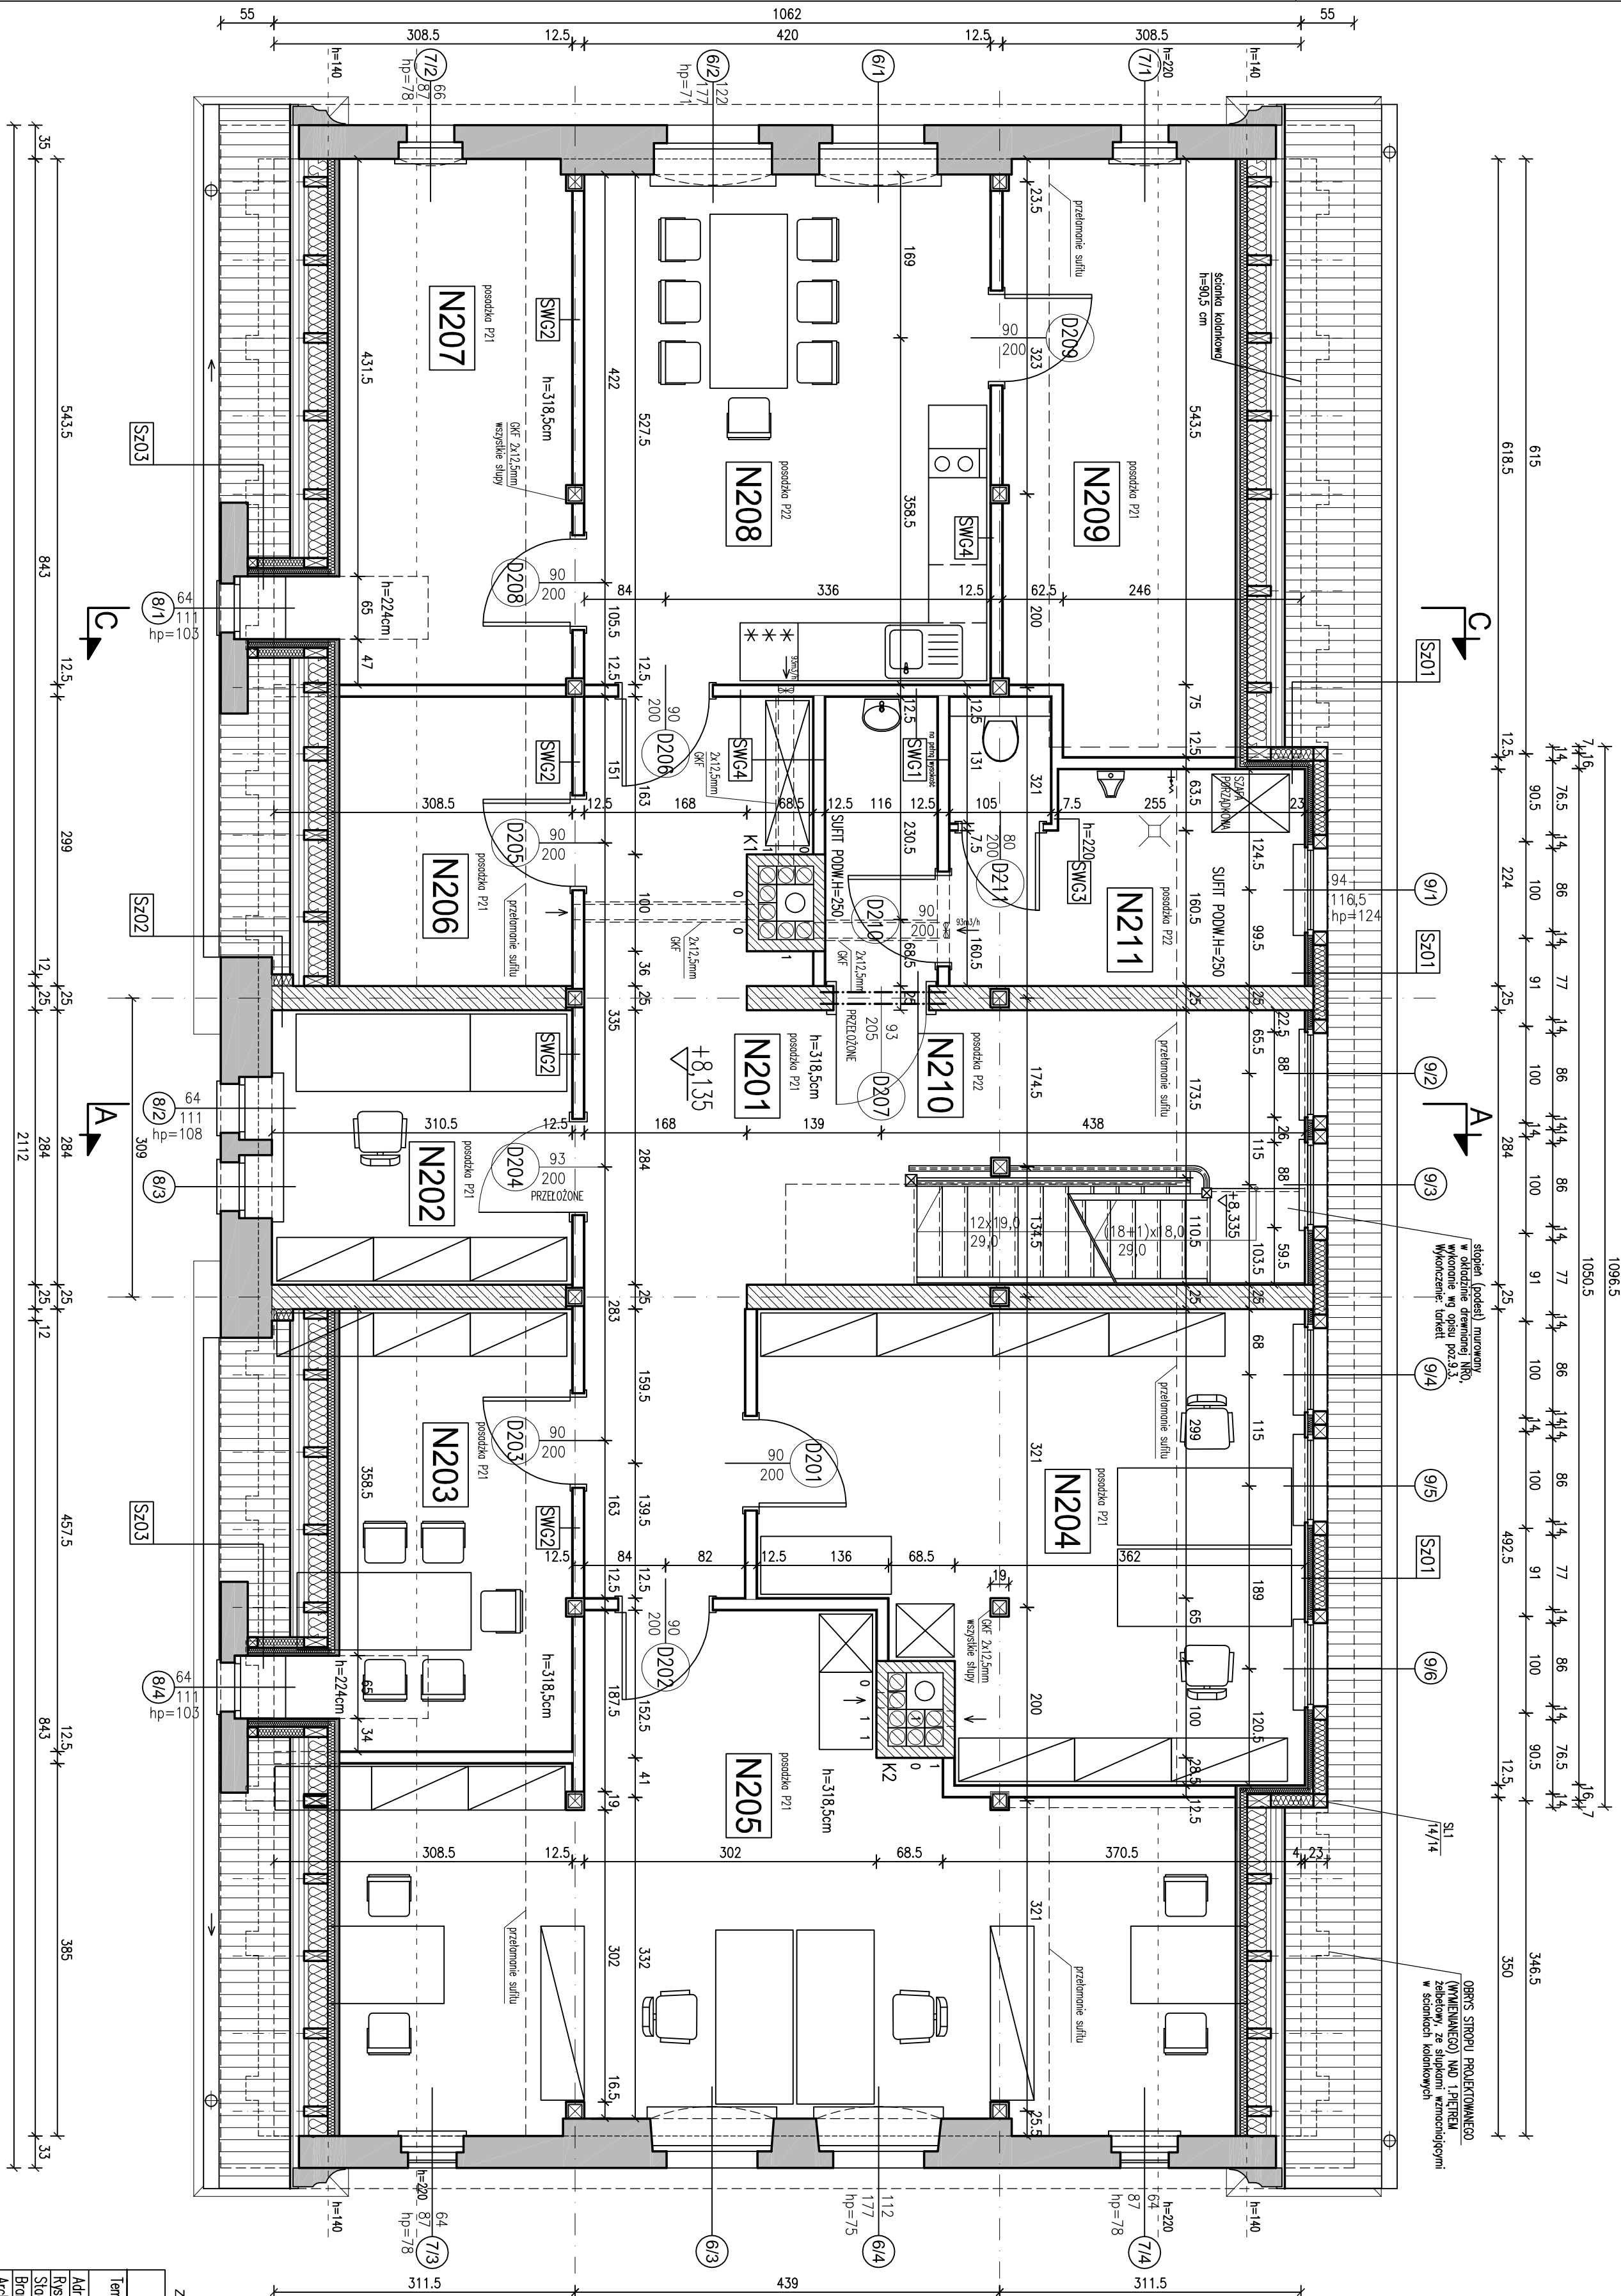

PW-3

ZESTAWIENIE POMIESZCZEŃ-2.PIĘTRO				
ozn.	funkcja	pow.uz./k.podłogi	posadzka	
		[m ²]	[m ²]	
N201	komunikacja	33,32	33,32	panele laminowane schody drewniane spocznik wykładowy
N202	pokój biurowy	8,82	8,82	panele laminowane
N203	pokój przyjęć i konferencji	10,11	14,10	panele laminowane
N204	pokój biurowy	24,39	24,39	panele laminowane
N205	pokój biurowy	35,94	43,42	panele laminowane
N206	pom. techniczne	6,18	9,22	panele laminowane
N207	pom. porządkowe	11,85	16,72	panele laminowane
N208	pokój socjalny	22,16	22,16	parkiet granitogres
N209	pom.pomocnicze	12,28	18,58	panele laminowane
N210	przedsiónek wc m.	3,47	3,47	parkiet granitogres
N211	wc męski	8,75	8,75	parkiet granitogres
RAZEM pow.podł.2.piętra		177,27	202,95	
Powierzchnie zgodnie z normą PN-70/B-02365				

- UWAGI:
- Rzut na wysokość 1,5 m od poziomu podłogi wykonanej
 - Wymiarowanie ścian istniejących - z uwzględnieniem grubości tynku, ściany projektowane - stan surowy
 - Wymiary nowych elementów sprawdzać na budowie przed złożeniem zamówienia na dany element

-K1-K2 - OZNACZENIA KOMINÓW
-RYSUNEK UWZGLĘDNIĄĆ ŁĄCZNIE Z OPISEM
ORAZ PROJEKTAMI BRANŻOWYMI
-BRUZY, PRZEJŚCIA PRZEZ PRZEGRODY I
USZCZELNIENIA ZWIĄZANE Z WYKONANIEM
INSTALACJI - WG PROJEKTÓW BRANŻOWYCH
-LOKALIZACJA ROZDZIELNIC ELEKTRYCZNYCH -
WG PROJEKTU INSTALACJI ELEKTRYCZNYCH


- ściany istniejące
- zamurowania, ściany nowe z cegły
- ścianki systemowe GK projektowane

Zastrzega się wszelkie prawa wynikające z Ustawy o prawie autorskim

HEXAGON

Temat	PROJEKT REMONTU BUDYNKU ADMINISTRACYJNEGO DELEGATURY WUOZ		
Adres	58-300 Wałbrzych, ul. Żankowa 3, dz. 662/3, dęb. Śródmieście nr 27		
Risunek	RZUT 2.PIĘTRA (poziom +8,135)		
Stadium	projekt wykonawczy		
Branda	architektura	Nr upr.	Podpis
Architektura	architektura	223/87/W	25.11.2012
Architektura	architektura	25/96/PSOZ	Skłó
Współpraca	architektura	architektura	1:50
Architektura	architektura	architektura	Nr rys.
Architektura	architektura	architektura	PW-3

Budynek administracyjny Delegatury WUOZ w Wałbrzychu - RZUT WIĘZBY DACHOWEJ - skala 1:50

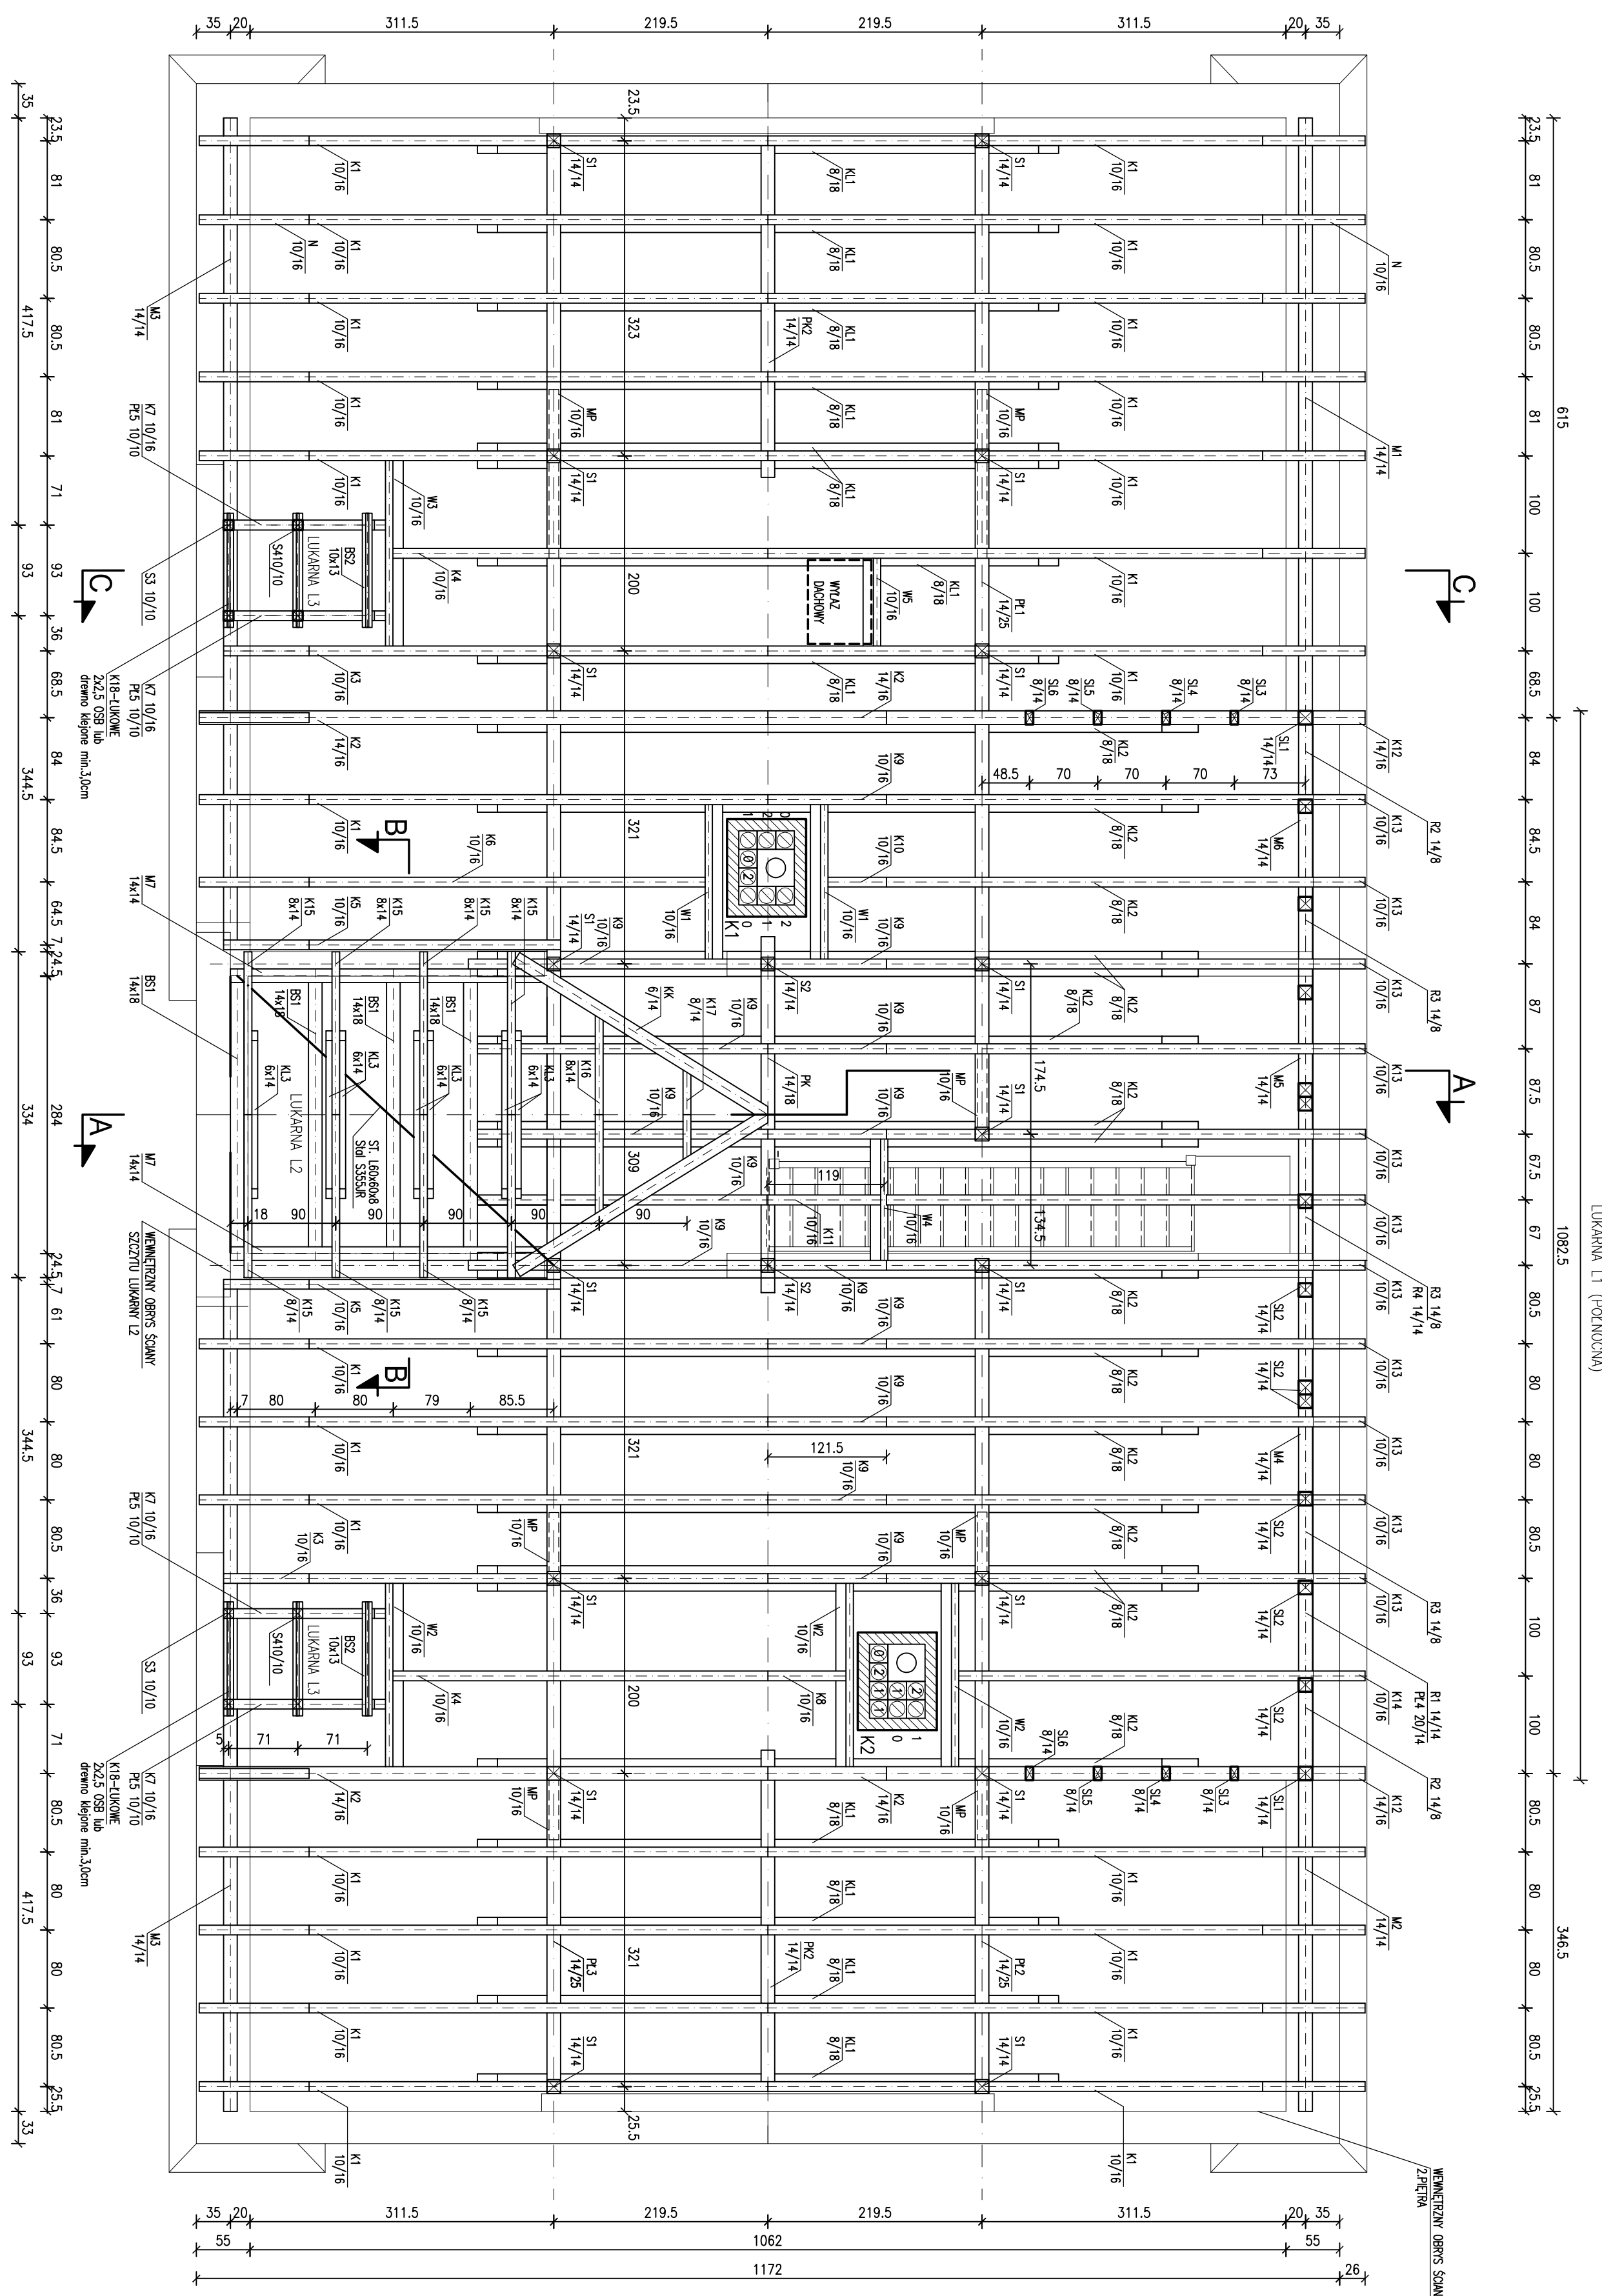[illegible]

1. DWANO konstrukcyjna (wzły budowlne)
W klasie C30 (nie opuszczaj si zasilisow)
Otwory i laczki (nie opuszczaj si naprzeciwko przelazu)
2. Wymiarowanie i stan istniejacych : z uwzględnieniem
głębokości yru, stanu pokryciowego - stan surowy
3. Wymiary elementów spawniczych na podstawie
przed zlozeniem zamowienia.
Uwaga: na kazdy etap wykonania nalezy
spawnicze przydatkowe (zgodnie z zapisami technicznymi)
I szacunki kosztownosci przydatkow na istniejacych
budowlach szczytowych budynku I lokum.

HEXAGON			
Załącznik nr 1: Wykazanie praca wykończenia z listami i cennik autorskim			
Imię	PROJEKT REMONTU BUDYNKU ADMINISTRACYJNOGO W ZAKŁADACH SŁOŻY 55-200 Wierzbica ul. Dąbowa 3, 63-672, Sądziński mezz. 2/21		
Adres	74-201 Wierzbica Dąbowa 3		
Stanowisko	PROJEKT WYKOŃCZENIA ZAKŁADACH SŁOŻY		
Podpis			
Imię	Mr. Jan	Podpis	25.12.2017
Adres	22-237 Wierzbica		
Stanowisko	Pracownik		
Podpis			
Imię	Mr. Jan	Podpis	25.12.2017
Adres	22-237 Wierzbica		
Stanowisko	Pracownik		
Podpis			
Imię	Mr. Jan	Podpis	25.12.2017
Adres	22-237 Wierzbica		


PW-5

Budynek administracyjny
Delegatury WUOZ
w Wałbrzychu
RZUT DACHU - skala 1:50


- UWAGI I OZNACZENIA:
- RYSUNEK UWZGLĘDNIĄĆ ŁĄCZNIE Z OPISEM ORAZ PROJEKTAMI BRANŻOWYMI
 - OBROBKI BLACHARSKIE, RYNNY, RURY SPUSTOWE: BLACHA TYTAN-CYNK
 - UKSZTAŁTOWAĆ ODBOJE (KOZUBY) NA STYKACH POŁĄCZI DACHU ZE SZCZYTAMI LUKARNI I ZA KOMINEM K2 - ODPROWADZAJĄCE WODĘ OPADOWĄ NA BOKI
- K1, K2 - KOMINY
WD - WYŁĄZ DACHOWY
L1, L2, L3 - ŁAWY KOMINIARSKIE SYSTEMOWE
ST1 - STOPIEŃ KOMINIARSKI

Zastrzega się wszelkie prawa wynikające z Ustawy o prawie autorskim

HEXAGON				
Temat	PROJEKT REMONTU BUDYNKU ADMINISTRACYJNEGO DELEGATURY WUOZ			
Adres	58-300 Wałbrzych ul. Zamkowa 3, dz. 662/3, Obpęł. Śródmieście nr27			
Rysunek	RZUT DACHU			
Stadium	projekt wykonawczy	Nr upr.	Podpis	Data
Architektura	architektura			25.09.2012
Projektant	arch. Jęrry Piskorz	223/87/W		
Architektura	arch. Klaudia Miś	25/96/PSOZ		
Współpraca				Nr rys. 1:50
Architektura	arch. Ryszard Włosowicz	75/80/WAPP		PW-6
Sprawdzoj.				

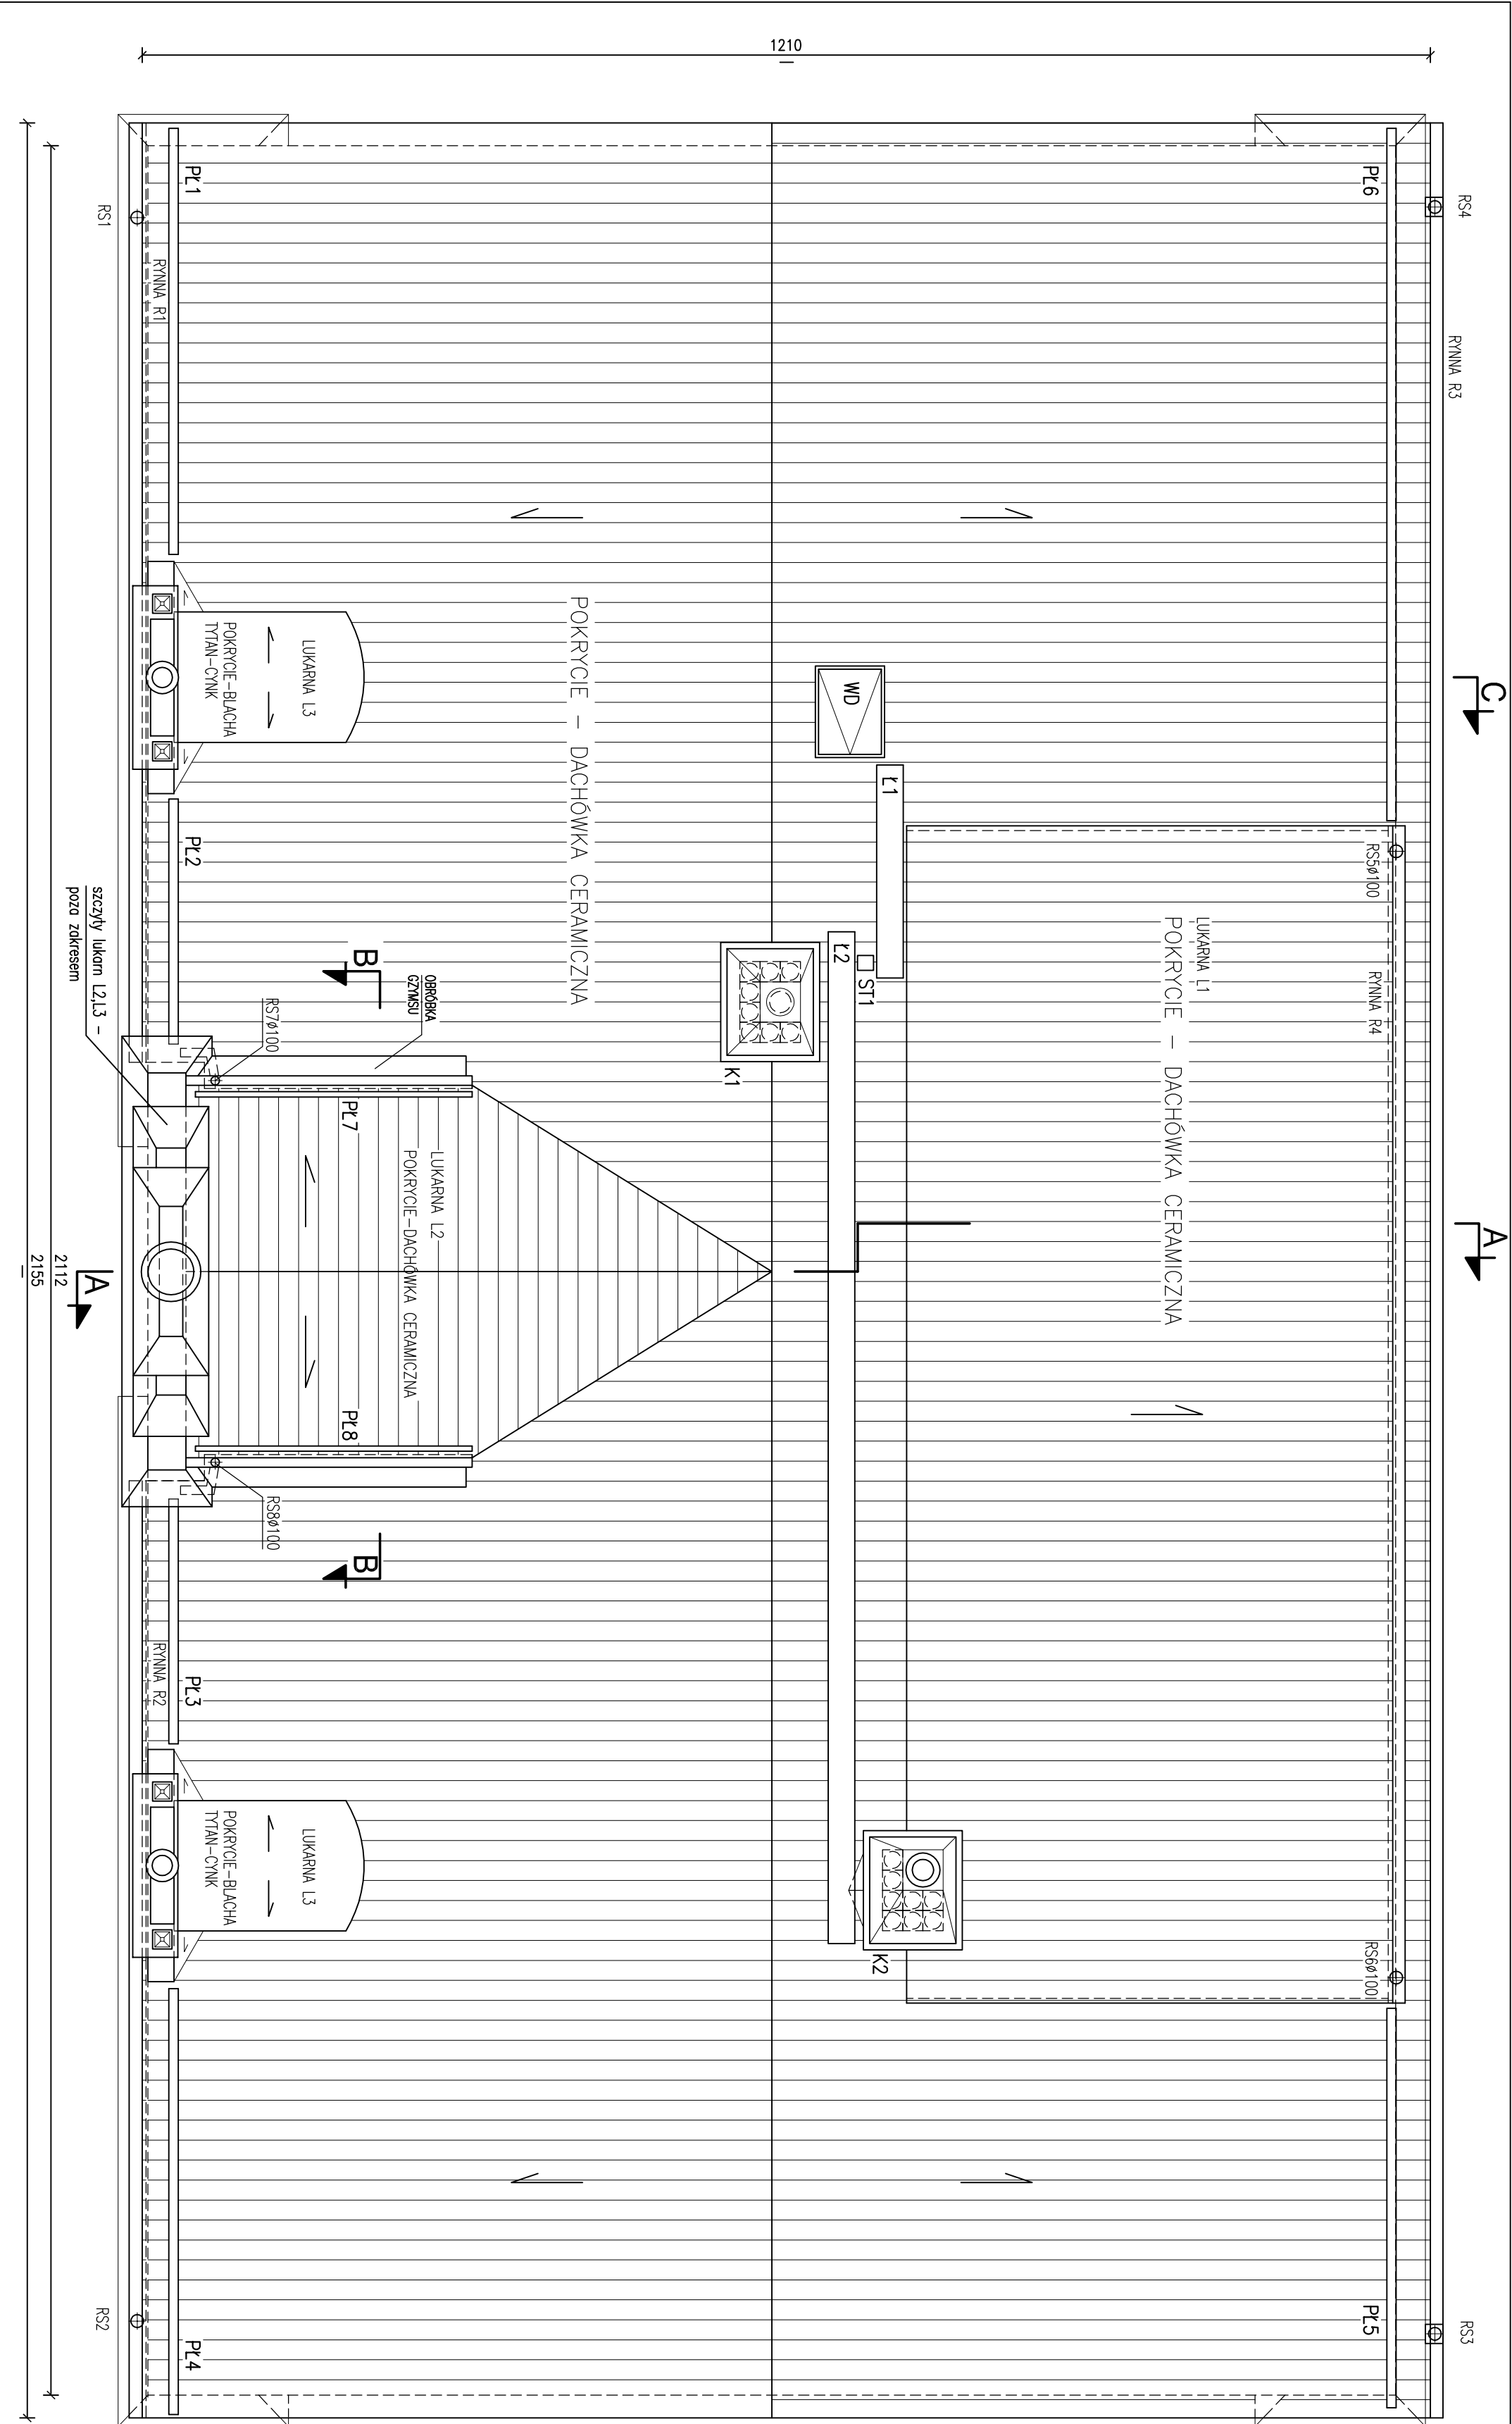

Budynek administracyjny Delegatury WUOZ w Wałbrzychu - PRZEKRÓJ A-A - skala 1:50

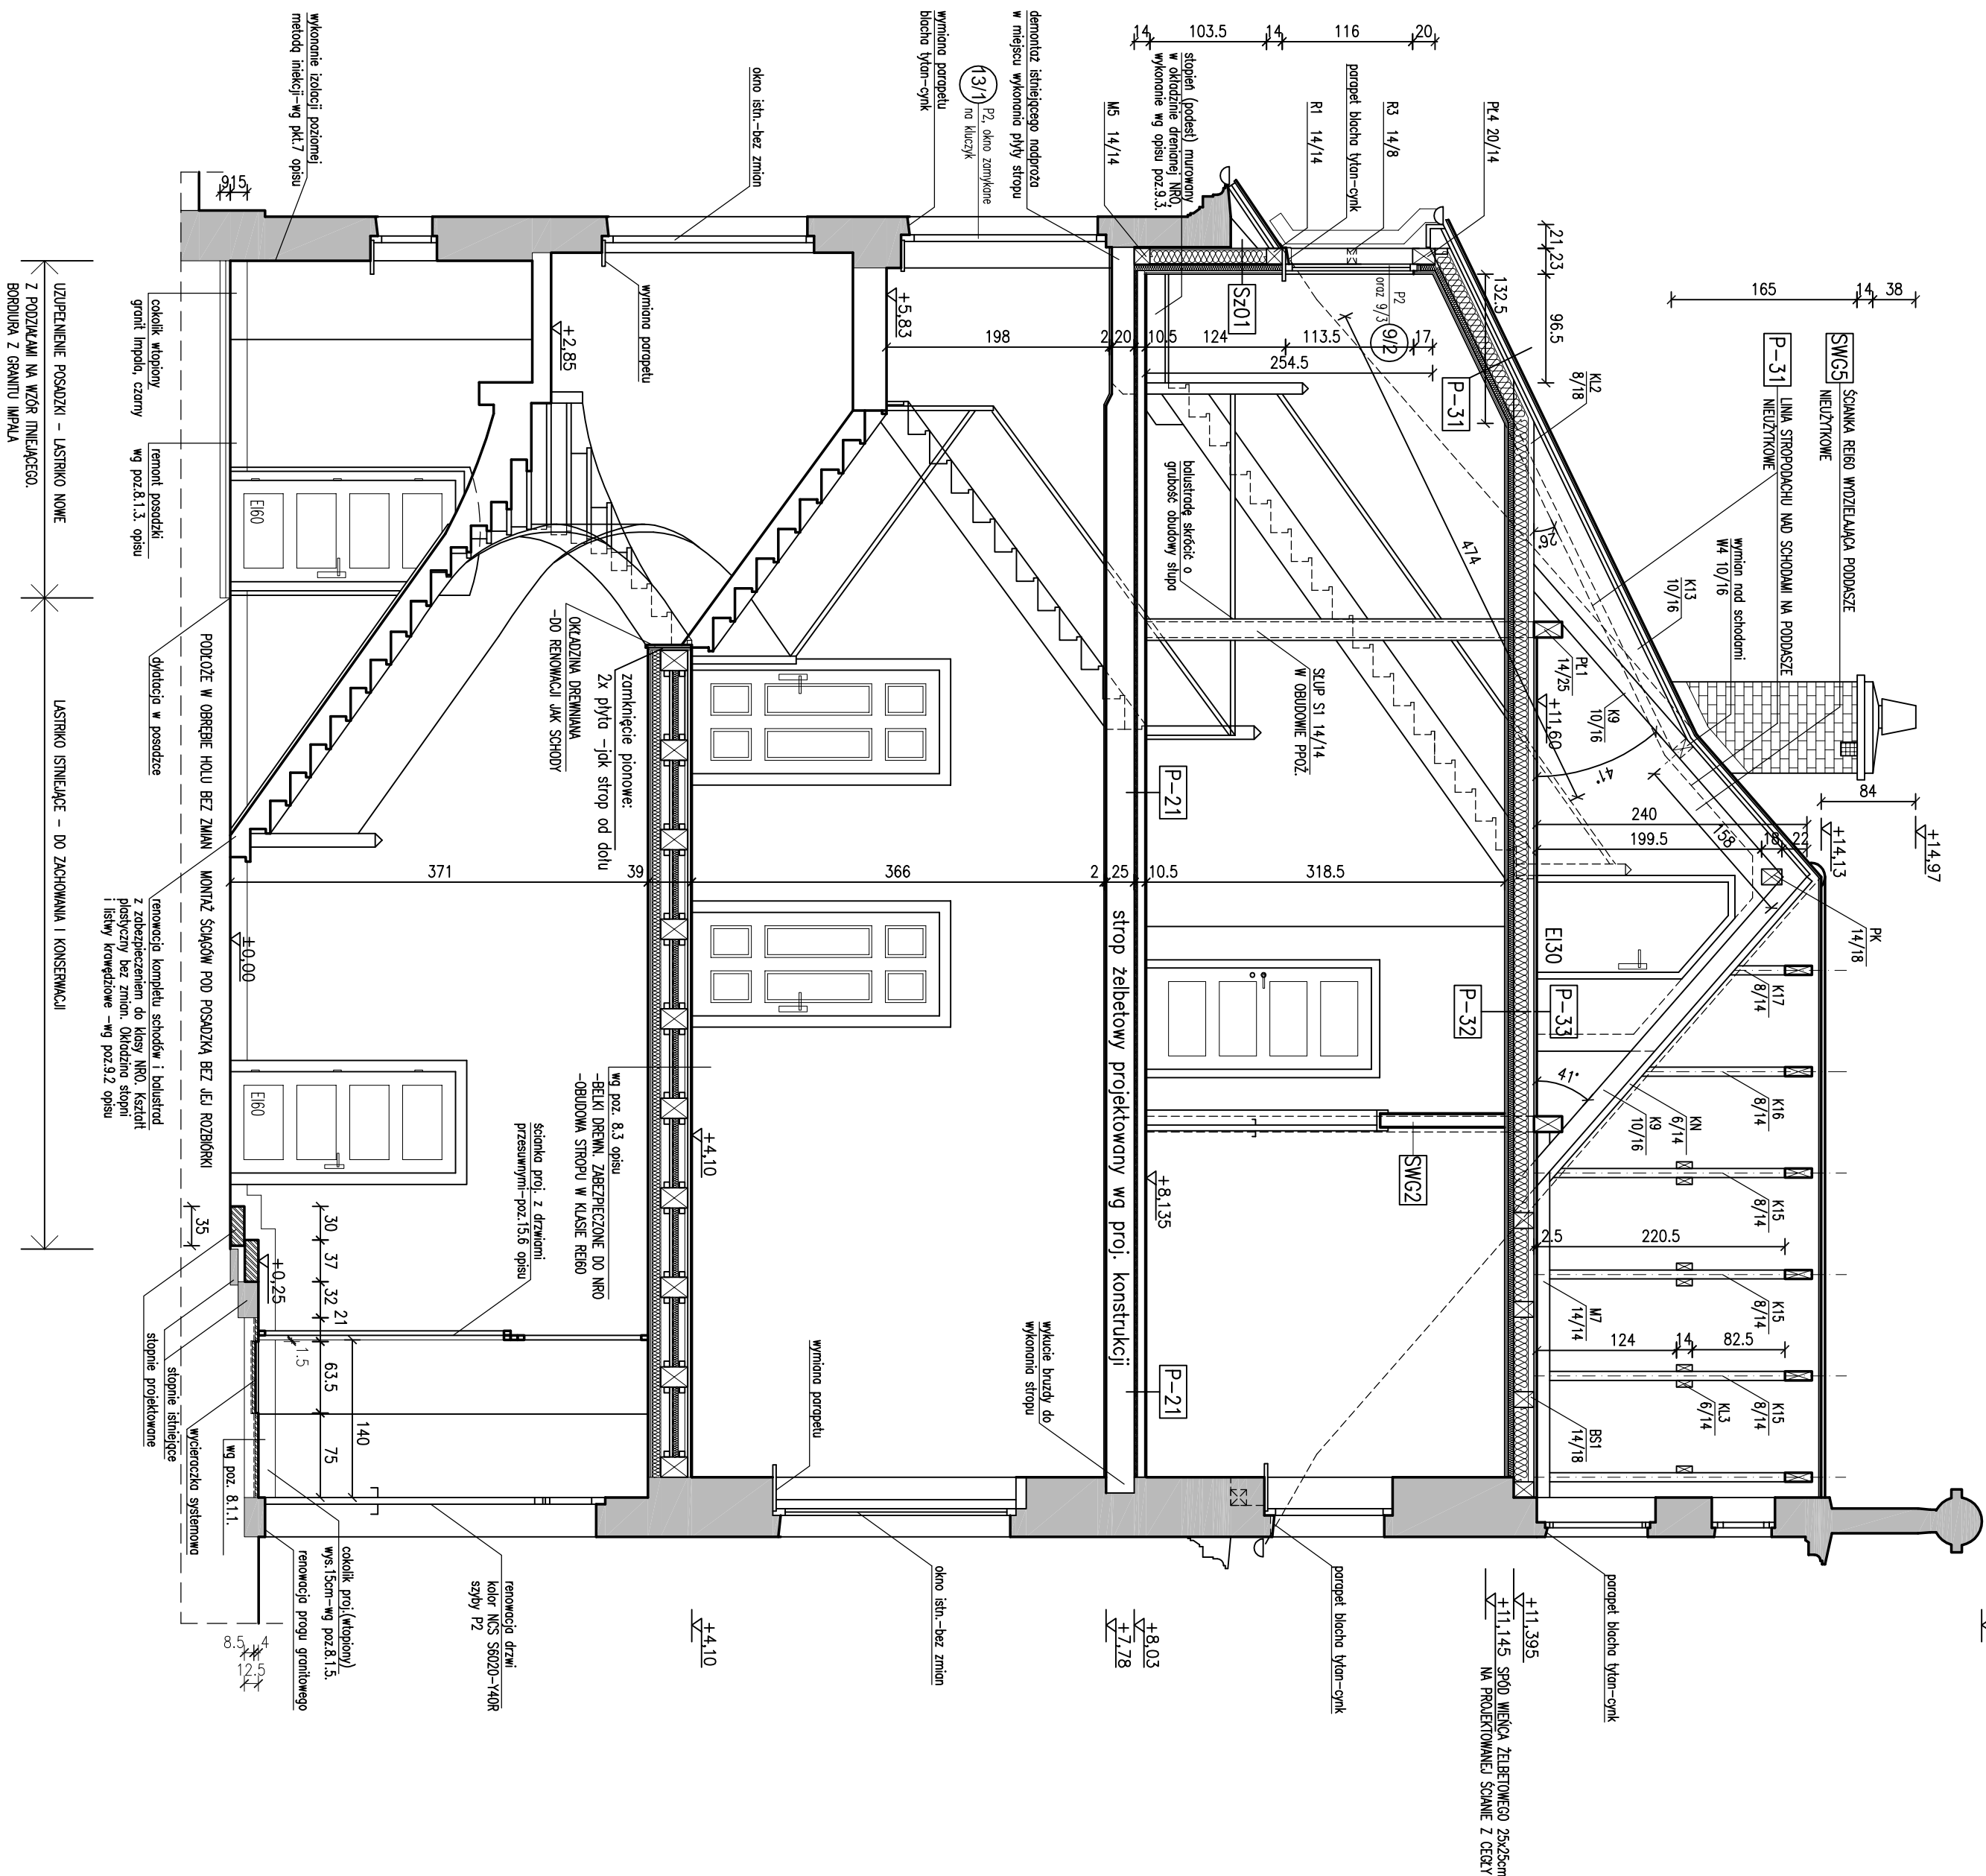

P31 - stropodachy z kontaktem zewnętrznym (z pokryciem dachowym), pochyłe

- Zabudowa systemowa Rigips 4.70.08 w klasie odporności ogniowej REI60 z ociepleniem wełną mineralną grub. 5.0cm pod kleszczami/belkami oraz folią paroizolacyjną pomiędzy płytą GK i wełną;
- Płyta gipsowa 2 x 15 FIRE-Line Plus DF (GKF)
- Folia paroizolacyjna
- Wełna mineralna grub. 13.0cm pomiędzy belkami stropodachu/krokiewiami o wys. 16.0cm (puszka pow. grub. 3.0cm)
- Folia paroprzepuszczalna o wysokiej paroprzepuszczalności typu FAKRO EUROTOP L3
- Kontrłaty drewniane impregnowane zanurzeniowo 35x50. Uwaga: w obrębie obu połaci dachowych lukarny L2 w elewacji południowej kontrłaty nie są projektowane.
- Łaty drewniane impregnowane zanurzeniowo 40x50
- Pokrycie dachowe z dachówki karpiołki ceramicznej układanej podwójnie, w koronkę

P32 - stropodachy bez kontaktu zewnętrznego (bez pokrycia dachowego), płaskie

- Zabudowa systemowa Rigips 4.70.08 w klasie odporności ogniowej REI60 z ociepleniem wełną mineralną grub. 5.0cm pod kleszczami/belkami oraz folią paroizolacyjną pomiędzy płytą GK i wełną (lub odpowiednik).
- Płyta gipsowa 2 x 15 FIRE-Line Plus DF (GKF) - lub odpowiednik
- Folia paroizolacyjna
- Wełna mineralna grub. 13.0cm pomiędzy belkami stropodachu/kleszczami o wys. 18.00cm (puszka pow. grub. 5.0cm)
- Folia paroprzepuszczalna o wysokiej paroprzepuszczalności typu FAKRO EUROTOP L3
- Podloga P33 w obrębie poddasza nieużytkowego

P33 - podloga w obrębie poddasza nieużytkowego

- Płyty typu OSB3 grub. 2.5cm przykręcone do belek więźby dachowej (kleszcze, belki)

P34 - podłogi w obrębie podestu schodów w poziomie poddasza

- Okładziny przeciwpożarowa w klasie REI60 w systemie Rigips 7.05.00 z zastosowaniem płyt Rigidur E25 na kleju (grubość warstwy 25 mm) z zagłębieniem stropu preparatem Rigips Rikombi Grunt.
- Wykładzina PCV typu Tarkett – jak na stopniach schodów (krawędź podestu – kątownik mosiężny ryflowany. Wzdłuż ścian listwy przysściennne systemu paneli zastosowanych na obiekcie)

PW-7

UWAGI:

- Stupy konstrukcji więźby dachowej w obrębie 2.piętra - w obudowie systemowej poz. w klasie RE0: RIGIPS 6.30.22 - płyta Rigimetr 2x12.5mm Fire Line Plus typ DF (GKF)
- Drewno konstrukcyjne więźby dachowej w klasie C30, impregnowane przeciw korozji biologicznej i przeciwpożarowo (NRO)
- Stropodachy (płaskie i pochyłe) oraz ścianki lukarn - w obudowie pożarowej systemowej, w klasie REI60
- Wełno, nadproża, stropy projektowane - wg projektu branży konstrukcje
- Szczegółowy opis warstw ścian bocznych lukarn zawarto w punkcie 5 opisu
- Opis typów ścian murowanych i w technologii GK - w punkcie 10
- Wykonanie izolacji poziomej metodą intekcji - w punkcie 7 opisu.

- PROJEKTOWANE ROZBIÓRKI - wg odrębnego rysunku
- RYSUNEK UWZGLĘDNIĄĆ ŁĄCZNIE Z OPISEM ORAZ PROJEKTAMI BRANŻOWYMI

- ściany istniejące (grubość z tynkiem)
- zamurowania, ściany nowe z cegły


Zastrzegam sobie wszelkie prawa wynikające z Ustawy o prawie autorskim

HEXAGON

Temat	PROJEKT REMONTU BUDYNKU ADMINISTRACYJNEGO DELEGATURY WUOZ		
Adres	58-300 Wałbrzych ul. Zamkowa 3, dz. 662/3, Obiekt Stróżniak nr 27		
Rysunek	PRZEKRÓJ A-A		
Stadium	projekt wykonawczy	Nr upr.	25.11.2012
Architektura	arch. Jacek Piskorz	Podpis	Skłoda
Architektura	arch. Klaudia Mś		1:50
Współpraca			Nr rys.
Architektura	arch. Ryszard Włosowicz		PW-7

Budynek administracyjny Delegatury WUOZ w Wałbrzychu - PRZEKRÓJ B-B, C-C - skala 1:50

PW-8

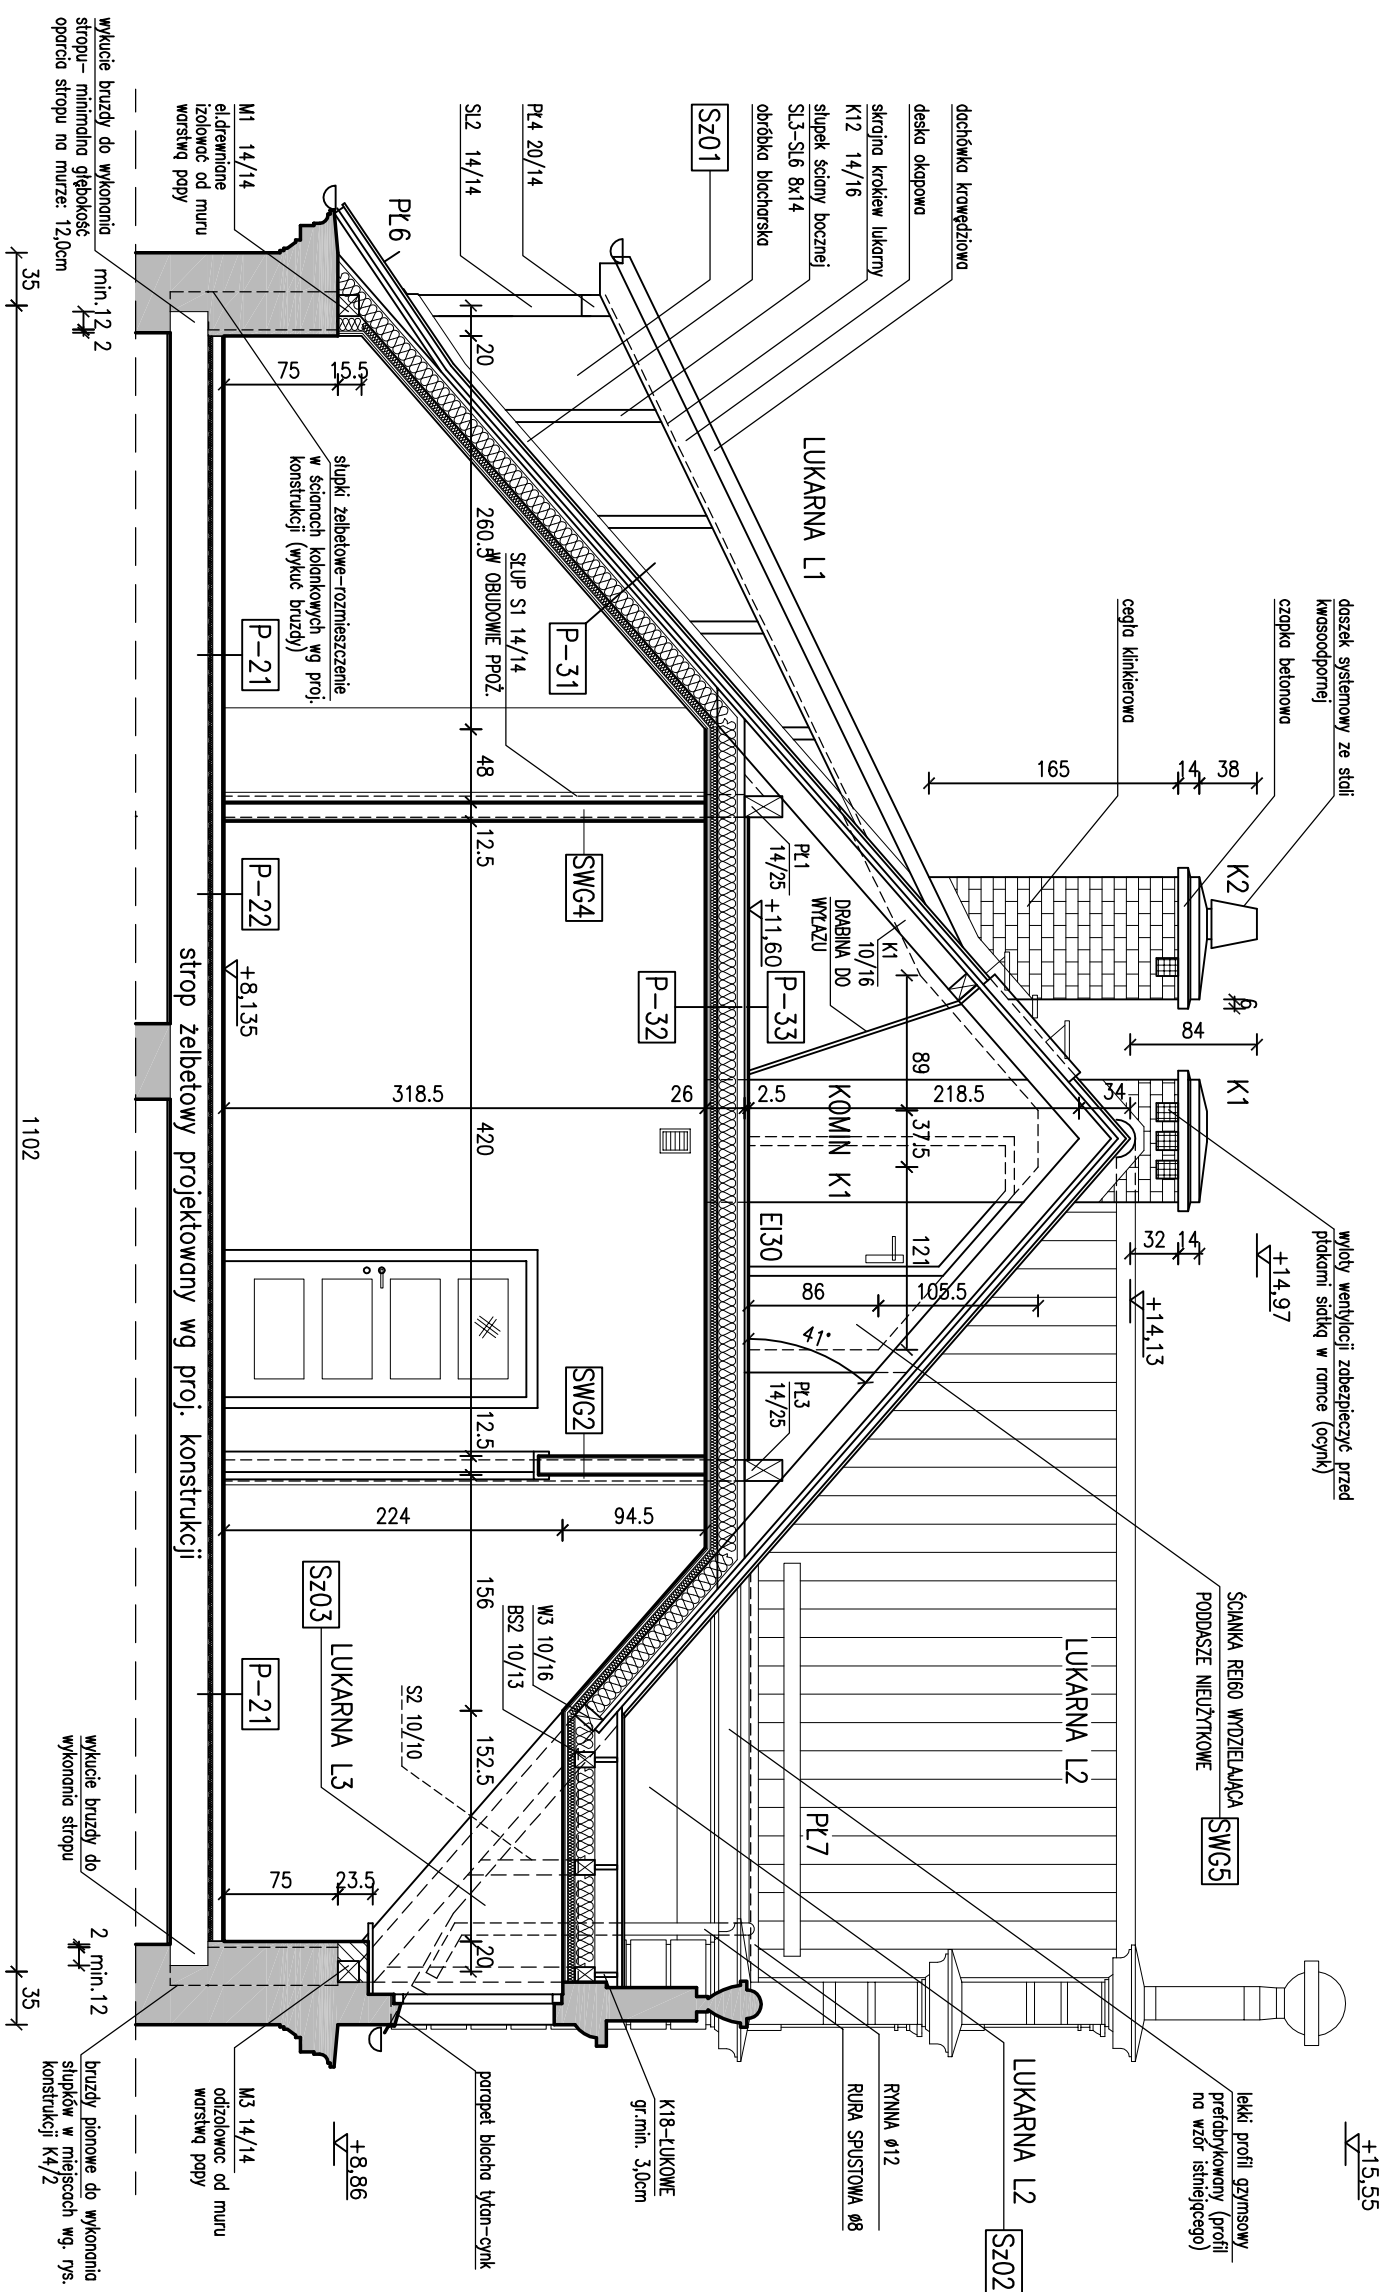

Przekrój C-C LUKARNA L3


- P331 - stropopodcchy z kontaktem zewnétrznym (z pokryciem dachowym), pochyte**
Zabudowa systemowa Rigips 4.70.08 w klasie odpornoéci ogniowej REI60 z ociepleniem weéna mineralna grub. 5,0cm pod krokiewiami oraz folié parozizolacyjéné pomiedézy płyté GK i weéna:
- Płyta gipsowa 2 x 15 FIRE-Line Plus DF (GKF)
 - Folia parozizolacyjéné
 - Weéna mineralna grub. 13,0cm pomiedézy belkami stropodachu/krokiewiami o wys. 16,0cm (puszéka pow. grub. 3,0cm)
 - Folia paroprzepuszczalna o wyskoéci paroprzepuszczalnoéci typu FAKRO EUROTOP L3
 - Kontértéy drewniane impregnowane zanurzeniowo 35x50. **Uwaga:** w obrébiebie obu pécié dachowych lukarny L2 w elewacji poúdniowej kontértéy nie sé projektowane.
 - Łéty drewniane impregnowane zanurzeniowo 40x50
 - Pokrycie dachowe z dachówki karpiéwkéi ceramicznej ukladanej podwéojéné, w koronie

- P32** – stropodachy bez kontaktu zewnętrznego (bez pokrycia dachowego), płaskie
 Zabudowa systemowa Rigips 4.7/0.08 w klasie odporności ogniowej REI60 z ociepleniem wełną mineralną grub. 5,0cm pod kleściami/belkami oraz izolą parotzycalną pomiędzy płytą GK i wełną (lub odpowiednik).
 – Płyta gipsowa 2 x 15 FIRE-Line Plus DF (GKF) - lub odpowiednik
 – Folia parotzycalna
 – Wełna mineralna grub. 13,0cm pomiędzy belkami stropodachu/kleściami o wys. 18,00cm (puszka pow. grub. 5,0cm)
 – Folia parotzycalszalna o wysokiej paroprzepuszczalności typu FAKRO EUROTOP L3
 – Podloga P33 w obřębie poddasza nieużytkowego

- P33** - podłoga w obrębie poddasza nieużytkowego
- Płyty typu OSB3 grub. 2,5cm przykręcone do belek więźby dachowej (kieszcze, belki)

- P34 -** podłogi w obrębie podestów, schodów w poziomie podłazka
- Okładziny przeciwpożarowe w klasie RE60 w systemie Rigips 7,05.00
 - z zastosowaniem płyt Rigidur E25 na kleju (grubość warstwy 25 mm)
 - z zaginutowaniem stropu preparatem Rigips Rikomol Grunt.
 - Wkładzina PCV typu 1-tarkeł-jak na stopniach schodów (krawędź podestu – kątowość mościćzy pływający. Wzdłuż szos listwy przysłonięcie systemu paneli zastosowanych na obdiecie)

Przekrój B-B LUKARNA L2

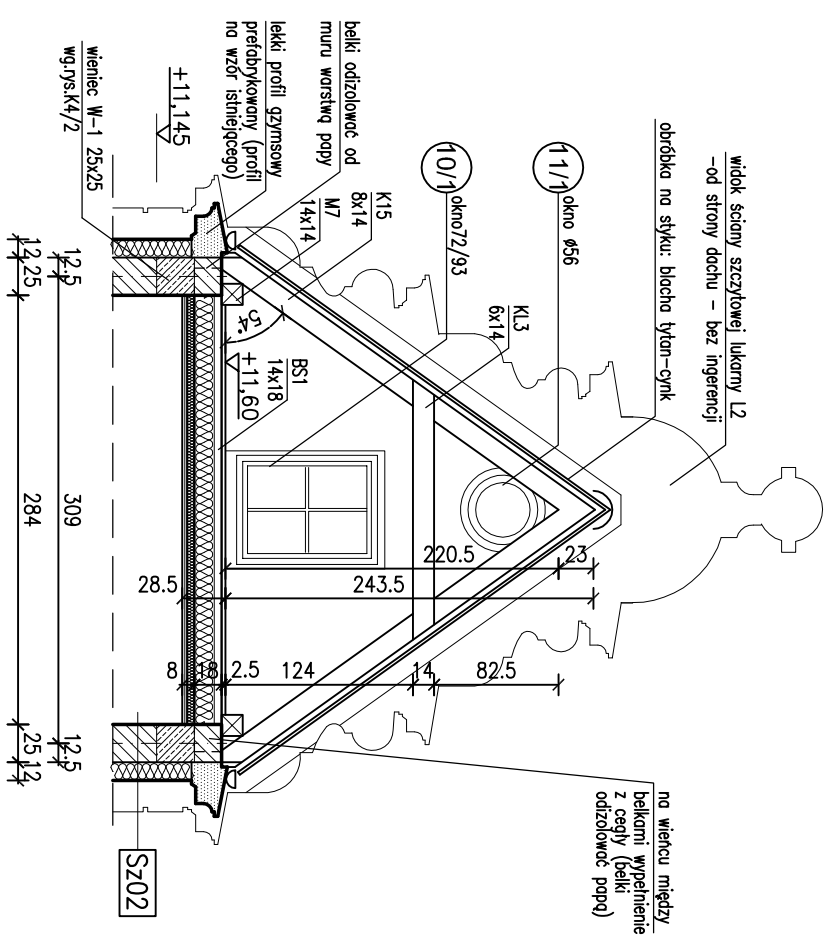

UWAGI:

1. Stopy konstrukcyjne więźby dachowej w obrębie 2 piętra - w obudowie systemowej podz. w klasie R60: RIGIPS 6.30.22 - płytka Rigimet 2x12,5mm File Line Plus typ DF (GfK)
2. Drewno konstrukcyjne więźby dachowej w klasie C30, impregnowane przedzi korozji biologicznej i przedziopzarożo (NBO)
3. Stropodachy (płaskie i pochylne) oraz ścianki lukarn - w obudowie pożarowej systemowej, w klasie REI60
4. Wentle, nadpacho, stropy projektowane - wg projektu branży konstrukcyjne
5. Szczegółowy opis warstw ścian bocznych lukarn zawarto w punkcie 5 opisu Opis typów ścian murowanych i w technologii GfK - w punkcie 10

- PROJEKTOWANE ROZBIÓRKI - wg odrębnego rysunku

- RYSUNEK UWZGLĘDNIĄĆ ŁĄCZNIE Z OPISEM ORAZ PROJEKTAMI BRANŻOWYMI

Zastrzega się wszelkie prawa wynikające z Ustawy o prawie autorskim

	HEXAGON 	
Temat	PROJEKT REMONTU BUDYNKU ADMINISTRACYJNOGO DELEGATURY WŁOZ	
Adres	58-300 Wądrzychów Zamkowa 3, lat 662/3, Dobrej Siołnieniste nr 27	
Rysunek	PRZEKROJ B-B, C-C	
Stadium	projekt wykonawczy	
Branża		Data 25.11.2012
Architektura	Nr umr.	Podpis
arch. ieryz Piskub	223/67/WW	Skia
Projektant	25/96/P502	1:50
Architektura		Nr rys.
Współpraca		
Architektura		
Spółdzielnia	75/80/MPP	PW-8
arch. Ryszard Włosowicz		

- OZNACZENIA**
- | | |
|---|---------------------------------------|
|  | ściany istniejące (grubość z tynkiem) |
|  | zamurowania, ściany nowe z cegły |

	HEXAGON 	
Temat	PROJEKT REMONTU BUDYNKU ADMINISTRACYJNOGO DELEGATURY WŁOZ	
Adres	58-300 Wądrzychów Zamkowa 3, lat 662/3, Dobrej Soudmiescie nr 27	
Rysunek	PRZEKROJ B-B, C-C	
Stadium	projekt wykonawczy	
Branża		Data 25.11.2012
Architektura	Nr umr.	Podpis
arch. inżery Plakubz	223/67/WW	Skia
Projektant	25/96/P502	1:50
Architektura		Nr rys.
arch. Kauda Mls		
Współpraca		
Architektura		
arch. Ryszard Wiosowicz	75/80/MPP	PW-8
Sprawozdaj:		

OZNACZENIE TYPU (wzoru):	1	2	3	4	5	6	7	8	9
SCHEMAT: (widoki od zewnątrz)									
wym.w świetle ościeży wewn.	Sw 107	113	115	45	117	112	66	64	94
wym.w świetle węgarzków (zewn.)	Hw 170	56	160	73	213	177	87	111	116,5
	Sz 102	102	102	36	105	95	49	50,5	86
	Hz 157	48,5	150	66	205	163	77,5	97,5	112,5
parter	10	1	1	-	-	-	-	-	-
1 piętro	-	-	-	2	1	-	-	-	-
klatka schod.	-	-	-	-	-	4	4	4	6
ILUŚĆ RAZEM (szt.)	10	1	1	2	1	4	4	4	6
UWAGI	- parapety: sztaft trapezu - wymiary parapetów: 133 x 86 - 1 szt. 138 x 86 - 2 szt. 142 x 86 - 1 szt. 140 x 86 - 1 szt. 137 x 67 - 1 szt. 131 x 64 - 1 szt. 142 x 85 - 1 szt. 139 x 90 - 2 szt.	- parapet 113 x 56	- parapet 139x87	- parapet 53x13 - 2 szt.	- parapet 141 x 38	- parapet 136x40 - szt.2 - parapet 130x39 - szt.2	- parapet ok. 74x16 - szt.4	- parapet 65x47 - szt.1 - parapet wspólny dla dwóch okien: 154x40 - szt.1 (z wycięciem na fiarek międzyokienne)	- parapet 94x9 - 2 sztuki - parapet 94x15 - 4 sztuki - szyba bezpieczna w oknach 9/2 i 9/3 (korytarz)

WZROTU:	10	11	12	13	14
SCHEMAT:					
wym.w świetle ościeży wewn.	72 93	ø56	ø61	91,5 182	165 120
wym.w świetle węgarków (zewn.)	66 89	ø50	ø53	73,5 167	165 120
parter	-	-	-	-	-
1 piętro	-	-	-	-	1
spocznik 1p./2p.	-	-	-	1	-
2. piętro	-	-	-	-	-
poddasze nieuzytk.	1	1	2	-	-
IŁOŚĆ RAZEM (szt.)	1	1	2	1	1
UWAGI	- bez parapetu	bez parapetu	bez parapetu	- szyba bezpieczna - zamknięte na klucz (góra i dół) - parapet 102x26,5 wysunięcie 3-4cm	- naświetle słabe - szyba bezpieczna - parapet wysunięty 1-2cm przed lico ściany wykończonej (w obu pomieszczeniach)


NOWE PARAPETY OKIEN WYMNIENIONYCH

WCZESNIEJ:

136 x 65 – 1 szt. – parapet wewnętrzny (ślepe okno) w NO7 (parter)

- | | | | | |
|-----|------|----------|---|-----------------|
| 136 | x 65 | - 1 szt. | - | porządki wpięki |
| 81 | x 21 | - 1 szt. | - | w pom. N100 |
| 137 | x 39 | - 1 szt. | - | w pom. N104 |
| 136 | x 39 | - 2 szt. | - | w pom. N105 |
| 136 | x 37 | - 1 szt. | - | w pom. N105 |
| 136 | x 37 | - 2 szt. | - | w pom. N103 |
| 136 | x 39 | - 2 szt. | - | w pom. N102 |
| 136 | x 39 | - 1 szt. | - | w pom. N101 |
| 138 | x 37 | - 1 szt. | - | w pom. N106 |
| 140 | x 37 | - 1 szt. | - | w pom. N107 |
| 138 | x 37 | - 1 szt. | - | w pom. N107 |
| 140 | x 40 | - 1 szt. | - | w pom. N108 |
| 140 | x 37 | - 2 szt. | - | w pom. N108 |

- Ościeżnica z drewna iglastego klejonego; okapnik ościeżnicy drewniany
- Słupki ruchome
- Ściemniona
- Ościeżnica okna nie może wystawać więcej niż 1,0 cm poza obrys węgaraka
- Podziały nowych okien powinny ściśle odpowiadać podziałom okien zadysponowanym na rysunkach projektu (odtworzenie podziałów oryginalnych). Umiejscowienie ściemniona na wysokościach jak w oknach istniejących
- Szprosy naklejane, dwustronne, z przekładką – ramką (szprosem ślepy) w kolorze okna.
- Nawiewniki szczelinowe w dolnych lub górnych ramiakach skrzydeł w ilościach i typie zapewniających napływ odpowiedniego strumienia powietrza
- Typ okucia MACO (lub odpowiednik) z podnośnikiem i mikrorozszczelnieniem,
- Okucia uchylne regulowane
- Rozszczelnienie na uszczelce ze szczotką wentylacyjną Schlegel DX 1316 (lub odpowiednik)
- Klamki białe o gwarancji niezawodności 10000 cykli, montowane na wysokości 1,5m od posadzki (dla kwater dolnych). Dobór klamek uzgodnić w trybie nadzoru.
- Klamki wytypowanych okien na klatce schodowej - zamknięte na klucz.
- Szklenie zestawem szybowym, wypełnienie argon, silikon barwiony w masie - w kolorze okna
- Izolacyjność ciepłą zestawu dostosować do ogólnego parametru izolacyjności okna – $U_{(max)}$ [$W/(m^2 \times K)$] – 1,8 (dla okna)
- Izolacyjność akustyczna RA2 min 35 dB
- W oknach klatki schodowej, korytarzy (oprócz 2/1, 4/1, 4/2) i w naswietlu 14/1 zastosować szybę bezpieczną 3.3.1
- Malowanie okien kryjące, farba PARA, Flügger, Tikkurila, Sikkens (lub odpowiednik), alkiidowa półpołysk (np. 40-50); Kolorystyka – kolor biały RAL 1013 - sprawdzić kolor w odniesieniu do okien wymienionych wcześniej
- Do uszczelnienia styku ościeży i ościeżnicy zastosować – od wewnątrz taśmę paroszczelną, od zewnątrz taśmę rozprężną paroszczepuszczalną typu Illbruck, SIKKA (lub odpowiednik)
- Styl wszystkich okien – ościeżnica/ościeża należy wykończyć listwą drewnianą o grub. 0,8-1,2 cm i szerokości ok. 2,0 cm.
- Parapety z drewna klejonego, iglastego, grubość 3,0 cm, dołem listwa krawędziowa drewniana, profilowana, o profilu jak w parapetach oryginalnych. Stosować zasadę, że parapety z wnęką podparapetową są wysunięte przed lico ściany o 4,0cm oraz są wysunięte poza krawędzie ościeży po 4,0cm z każdej strony. Parapety bez wnęki podparapetowej są wysunięte przed lico ściany o 12,0cm oraz są wysunięte poza krawędzie ościeży po 4 cm z każdej strony (za wyjątkiem: parapetu okna w obrębie spocznika schodów pomiędzy 1-szym i drugim piętrzem, dwóch małych okien nad podestem N100, małych okien w szczytach poddasza oraz okien lukarny szachulcowej w obrębie korytarza, gdzie wysunięcie przed lico ściany wynosi 4 cm). Parapet dwóch okien w pomieszczeniu N 202 – wspólny.
- Przy wymiarowanie okna skrzynekowego na jednoramowe głębokość nowych parapetów zwiększyć się – uwzględnić tę różnicę podczas dokonywania pomiarów. Wymiary parapetów podane w zestawieniu są orientacyjne.
- Wymiarowanie podlegają wszystkie parapety wewnętrzne (zarówno okien nowych jak i wymienionych wcześniej oraz parapet wnęki ślepej w pom.N07 na parterze)
- **UWAGA: RYSUNEK UWZGLĘDNIĄĆ ŁĄCZNIE Z OPISEM, GDZIE ZAWARTO SZCZEGÓŁOWE INFORMACJE NA TEMAT WYKONANIA OKIEN I PRAC MONTAŻOWYCH**

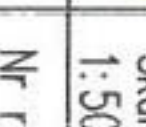HEXAGON 			
Temat	PROJEKT REMONTU BUDYNKU ADMINISTRACYJNEGO DELEGATURY WUOZ		
Adres	58-300 Wotbrzych ul.Żmłowna 3,dz.662/3,Obiet Śródmieście nr27		
Rysunek	ZESTAWIENIE OKIEN I PARAPETÓW DO WYMIANY		
Szklum	projekt wykonawczy		Data
Branża	architektura	Nr upr.	25.11.2012
Architektura	arch. Jerzy Piśkozub	Podpis	Skala
Projektant	25.96/PS02		1:50
Architektura	arch. Klaudia Miś		Nr rys.
Wyobrażona			PW-9
Architektura			
Sprawdza	arch. Ryszard Włosowicz	75/80/MPP	
			

rodzaj drzwi	drzwi wewnętrzne przeciwpożarowe		drzwi wewnętrzne bezklasowe			
wymiar w świetle ościeżnicy	90/200	80/170(126)	80/200	80/200	90/200	90/200
SCHEMAT						
OPIS	D3 - LEWE - ANTYWŁAMNIOWE D4 - LEWE - ANTYWŁAMNIOWE D6 - LEWE D7 - PRAWE - Z KRATKĄ WENTYLACYJNĄ (WC)	D301 - PRAWE D302 - LEWE	D8 (D) - LEWE - SAMOZAMYKACZ D9 (D) - PRAWE - SAMOZAMYKACZ D110 (B) - PRAWE D111 (B) - PRAWE D211 (B) - PRAWE	D10 (E) - PRAWE D11 (E) - LEWE D201 (C) - LEWE D202 (C) - LEWE D203 (C) - LEWE D208 (C) - PRAWE D209 (C) - PRAWE	D205 (C) - LEWE - KRATKA WENTYLACYJNA D206 (C) - LEWE - GÓRNE POLE SZYBA MATOWA HARTOWANA	D109 (D) - LEWE - SAMOZAMYKACZ KRATKA WENTYLACYJNA - GÓRNE POLE SZYBA MATOWA HARTOWANA D210 (D) - jak D109
POSZCZEGÓLNYCH DRZWI / RODZAJ SKRZYDŁA/WYMAGANIA	- Samozamykacz (w standardzie) - Strona zewnętrzna wykończona drewnem, wyraz plastyczny drzwi pływających - Drzwi D3 i D4 - zwiększona odporność na włamanie - klasa 3 lub 4 z zamkiem centralnym trzypunktowym oraz zamkiem wpuszczonym z zapornicą i okuciami antywłamaniowymi klasy C - W drzwiach D7 ościeżnica kąłowa, w pozostałych regulowana (dla grubości muru 16,0cm) - Kolor skrzydła i ościeżnicy biały, półmat - Klamka kolor srebrny matowy z szyldem podłużnym	- Drzwi na indywidualne zamówienie z uwagi na nieypową wysokość i skośny naczelnik. - Wymiary: • szerokość skrzydła netto - min. 80,0 • wysokość skrzydła ze skosem 170,1/126 cm - Konstrukcja stalowa lub drewniana - Samozamykacz - Kolor skrzydła i ościeżnicy biały, półmat - Klamka kolor srebrny matowy z szyldem podłużnym - Ościeżnica regulowana dla grubości ścianki 16,0 cm	Drzwi (skrzydło plus ościeżnica) typu PORTA FIT (lub odpowiednik): a) Konstrukcja skrzydła mieszana składająca się z „plastu miocru” i płyty stabilizującej lub w całości z płyty pełnej wzmocnionej skłęką Rama z wypełnieniem obłożona dwustronnie płytą HDF. Płynny pełne panele płaskie (obustronnie oklejona płytą HDF 8mm) lub szyba matowa hartowana - zgodnie z zestawieniem. b) Profil krawędzi skrzydła - profil skrzydła „K”. Oba boki oraz góra skrzydła okleinowane taśmą obrzeżową w kolorze skrzydła. c) Pokrycie - skrzydło jest pokryte okleiną „Portadecor”, Portadur (układ pionowo - poziomy) lub CPL HQ o grubości 0,2 mm. Ramka z MDF oklejona w kolorze skrzydła o dwóch różnych profilach w zależności od rodzaju pokrycia (odmienny dla CPL HQ). d) Wzory ➤ Do przedsiónek WC - wzór H1 ➤ Do kabin WC - wzór H1 z wypełnieniem płytą pełną (bez przeszklenia) ➤ Do pokoi biurowych, pom. pomocniczych i pozostałych - wzór H1 z wypełnieniem płytą pełną lub przeszkleniem - wg rysunku zestawienia stolarki e) Akcesoria - ➤ Dwa zawiasy czopowe standard + nakładki srebrne, malowane ➤ Drzwi do kabin WC z blokadą łazienkową, w pokojach biurowych zamek dostosowany pod wkładkę patentową ➤ Kratki wentylacyjne białe, prostokątne ➤ Klamki NOVA (lub odpowiednik), kolor srebrny matowy, szyldy okrągłe patentowe i z blokadą WC ➤ Ościeżnice - ościeżnica regulowana Porta System (oznaczenia typów ościeżnic na zestawieniu podano w nawiasach obok numeru drzwi) g) Kolorystyka - drzwi i ościeżnice białe h) Samozamykacze - kolor srebrny, Porta System - wg zestawienia			


UWAGI

- Kolorystyka - drzwi malowane kryjąco w kolorze białym, półmat
- Wymiary, ilości, kierunki otwierania sprawdzić przed zamówieniem
- Typy ościeżnic sprawdzić dokładnie przed zamówieniem

Zastrzega się wszelkie prawa wynikające z Ustawy o prawie autorskim

HEXAGON


Temat	PROJEKT REMONTU BUDYNKU ADMINISTRACYJNEGO DELEGATURY WUOZ		
Adres	58-300 Wotbrzych, ul. Żemkowska 3, dz. 662/3, obręb Śródmieście nr 27		
Rysunek	ZESTAWIENIE DRZWI NOWYCH		
Stadium	projekt wykonawczy	Nr upr.	Podpis
Branża	architektura	223/87/UW	25.11.2012
Architektura	arch. Jerzy Piskozub	25/96/PSOZ	Skala 1:50
Projektant	arch. Klaudia Miś		Nr rys.
Współpraca			
Architektura			
Sprawdza:	arch. Ryszard Włosowicz	75/80/WBPP	PW-10

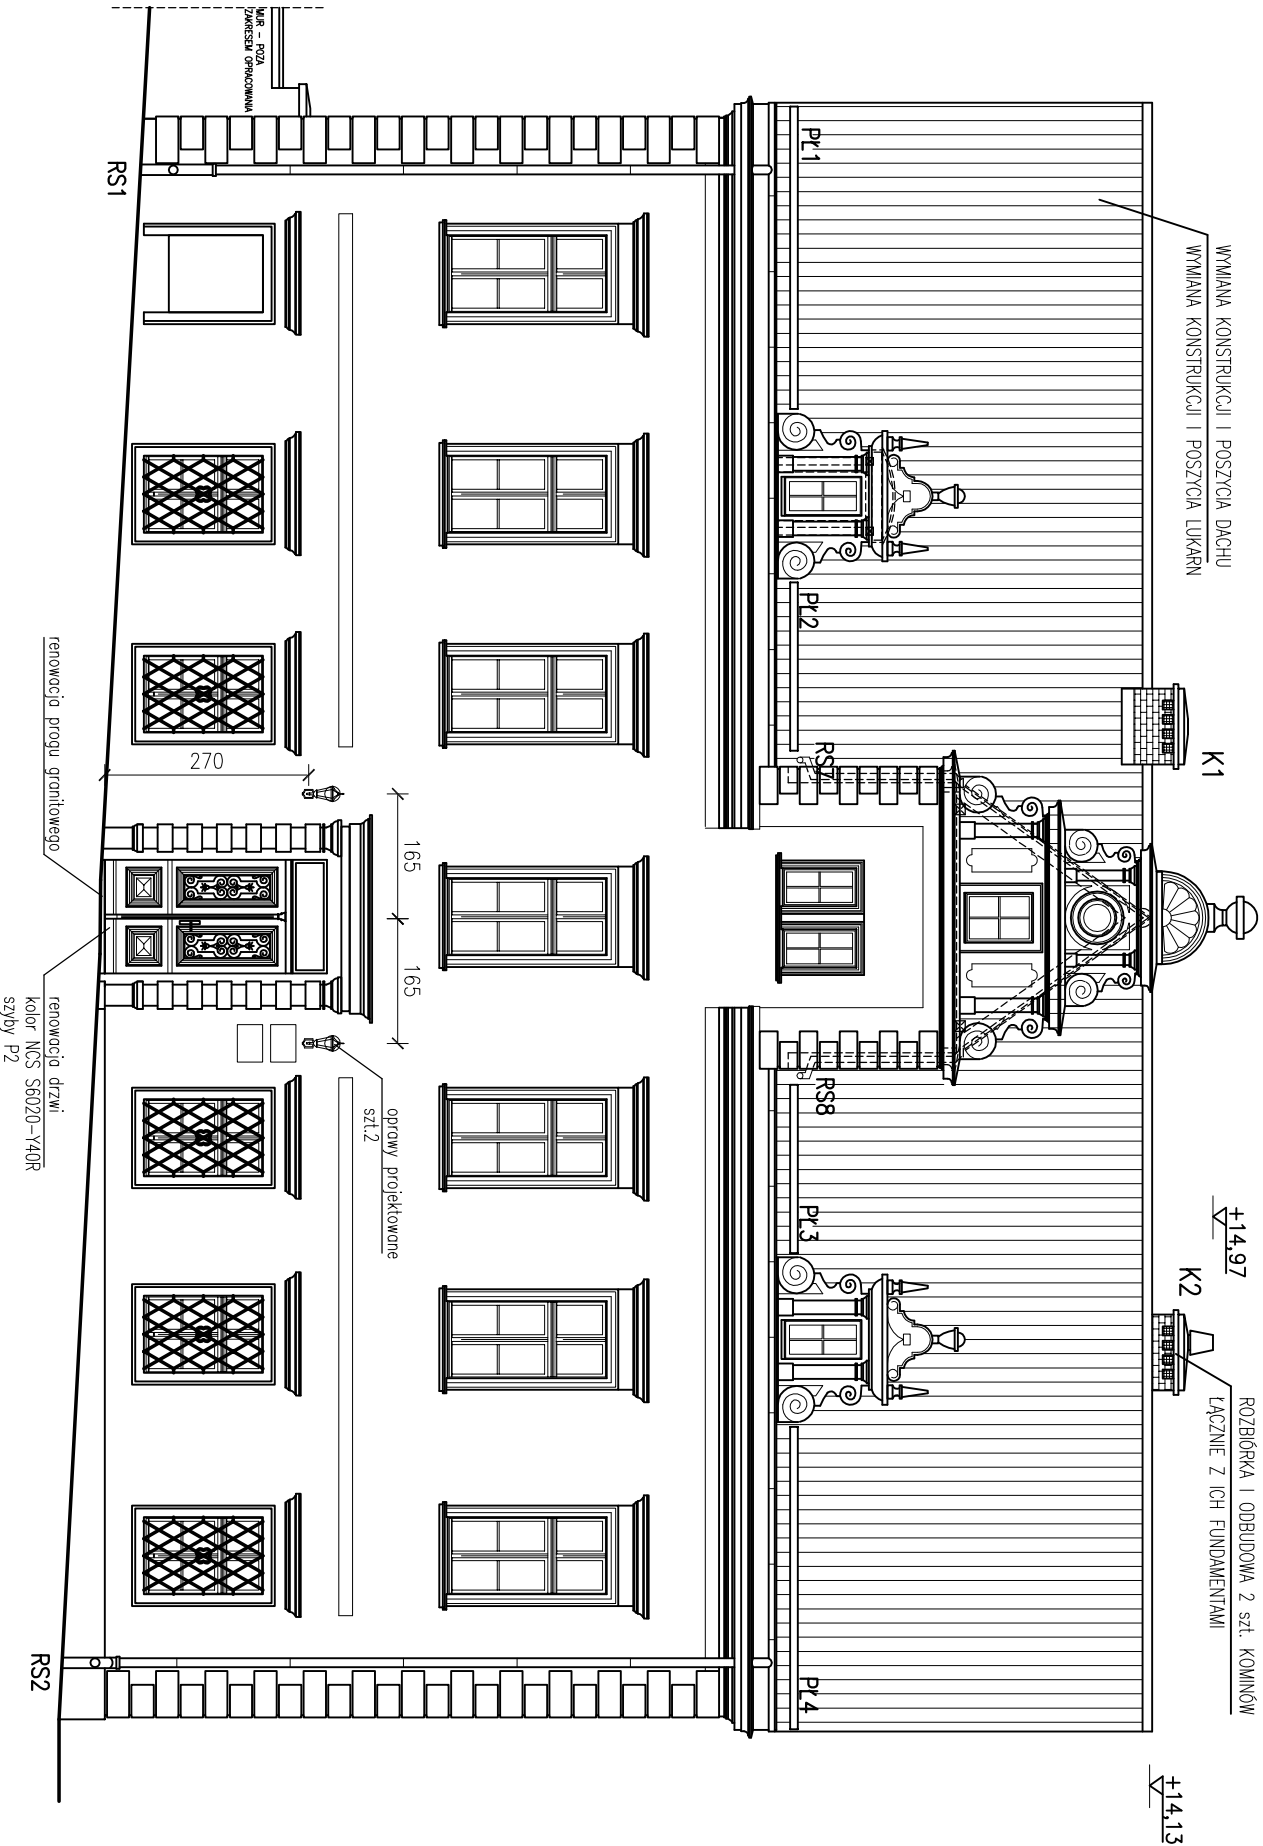

ELEWACJA FRONTOWA POŁUDNIOWA Z LUKARNĄ L2 I LUKARNAMI L3

Zastrzegam sobie wszelkie prawa wynikające z Ustawy o prawie autorskim



HEXAGON 					
Temat	PROJEKT REMONTU BUDYNKU ADMINISTRACYJNEGO DELEGATURY WUOZ				
Adres	58-300 Wałbrzych, ul. Zamkowa 3, dz. 662/3, obręb Śródmieście nr 27				
Rysunek	ELEWACJA POŁUDNIOWA (FRONTOWA)				
Stadium	projekt wykonawczy			Data	
Branda	architektura	Nr upr.	Podpis	25.11.2012	
Architektura Projektant	arch. Jerzy Piskozub	223/87/UW 25/96/PSOZ		Skala 1:100	
Architektura Współpraca	arch. Klaudia Miś			Nr rys.	
Architektura Sprawdzający	arch. Ryszard Włosowicz	75/80/MBPP		PW-11	

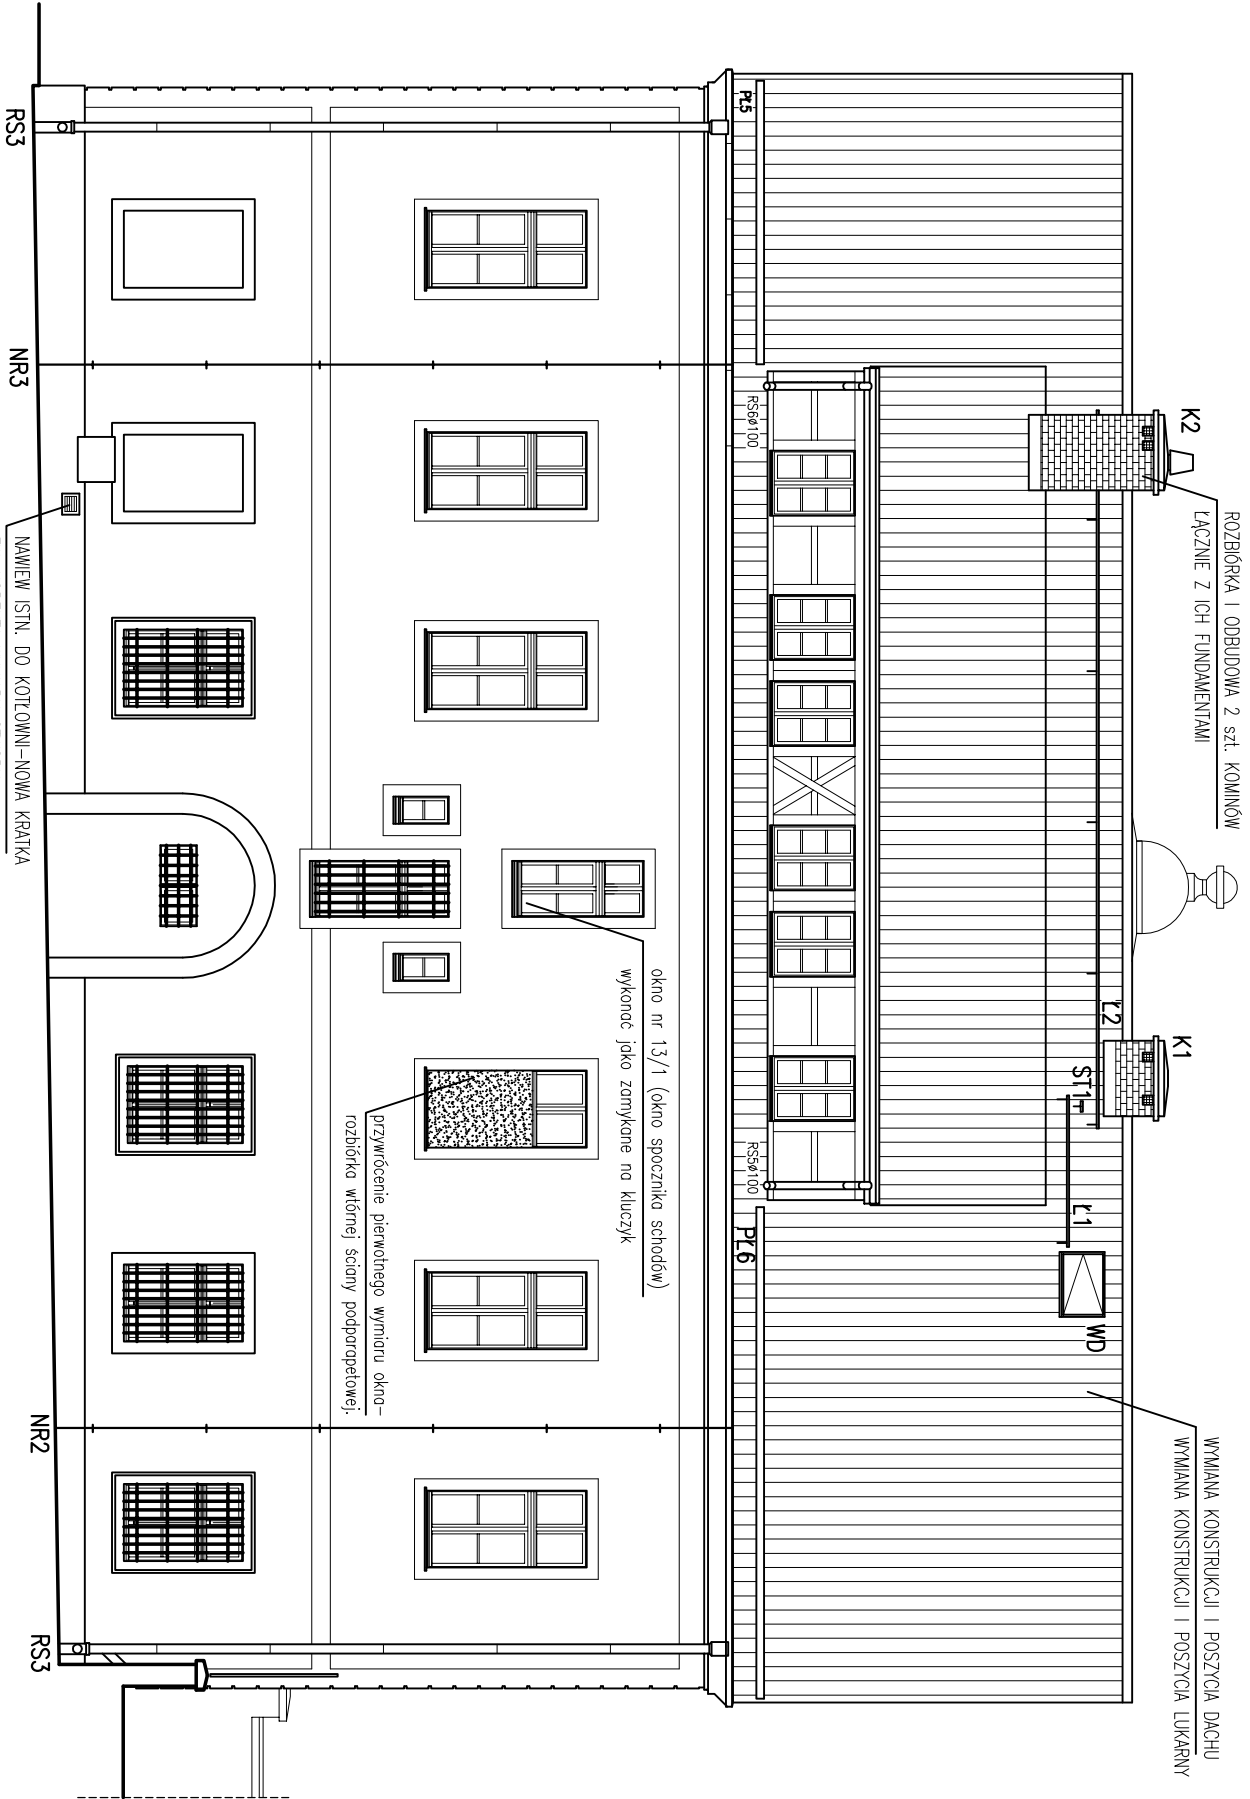

TYLNA PÓŁNOCNA Z LUKARNĄ L1

Zastrzega sie wszelkie prawa wynikające z Ustawy o prawie autorskim


HEXAGON 					
Temat	PROJEKT REMONTU BUDYNKU ADMINISTRACYJNEGO DELEGATURY WUOZ				
Adres	58-300 Wałbrzych, ul. Zamkowa 3, dz. 662/3, Obręb Śródmieście nr 27				
Rysunek	ELEWACJA PÓŁNOCNA (TYLNA)				
Stadium	projekt wykonawczy			Data	
Branza	architektura	Nr upr.	Podpis	25.11.2012	
Architektura Projektant	arch. Jerzy Piskozub	223/87/UW		Skala 1:100	
Architektura Współpraca	arch. Klaudia Miś			Nr rys.	
Architektura Sprawdzaj.	arch. Ryszard Włosowicz	75/80/MBPP		PW-12	

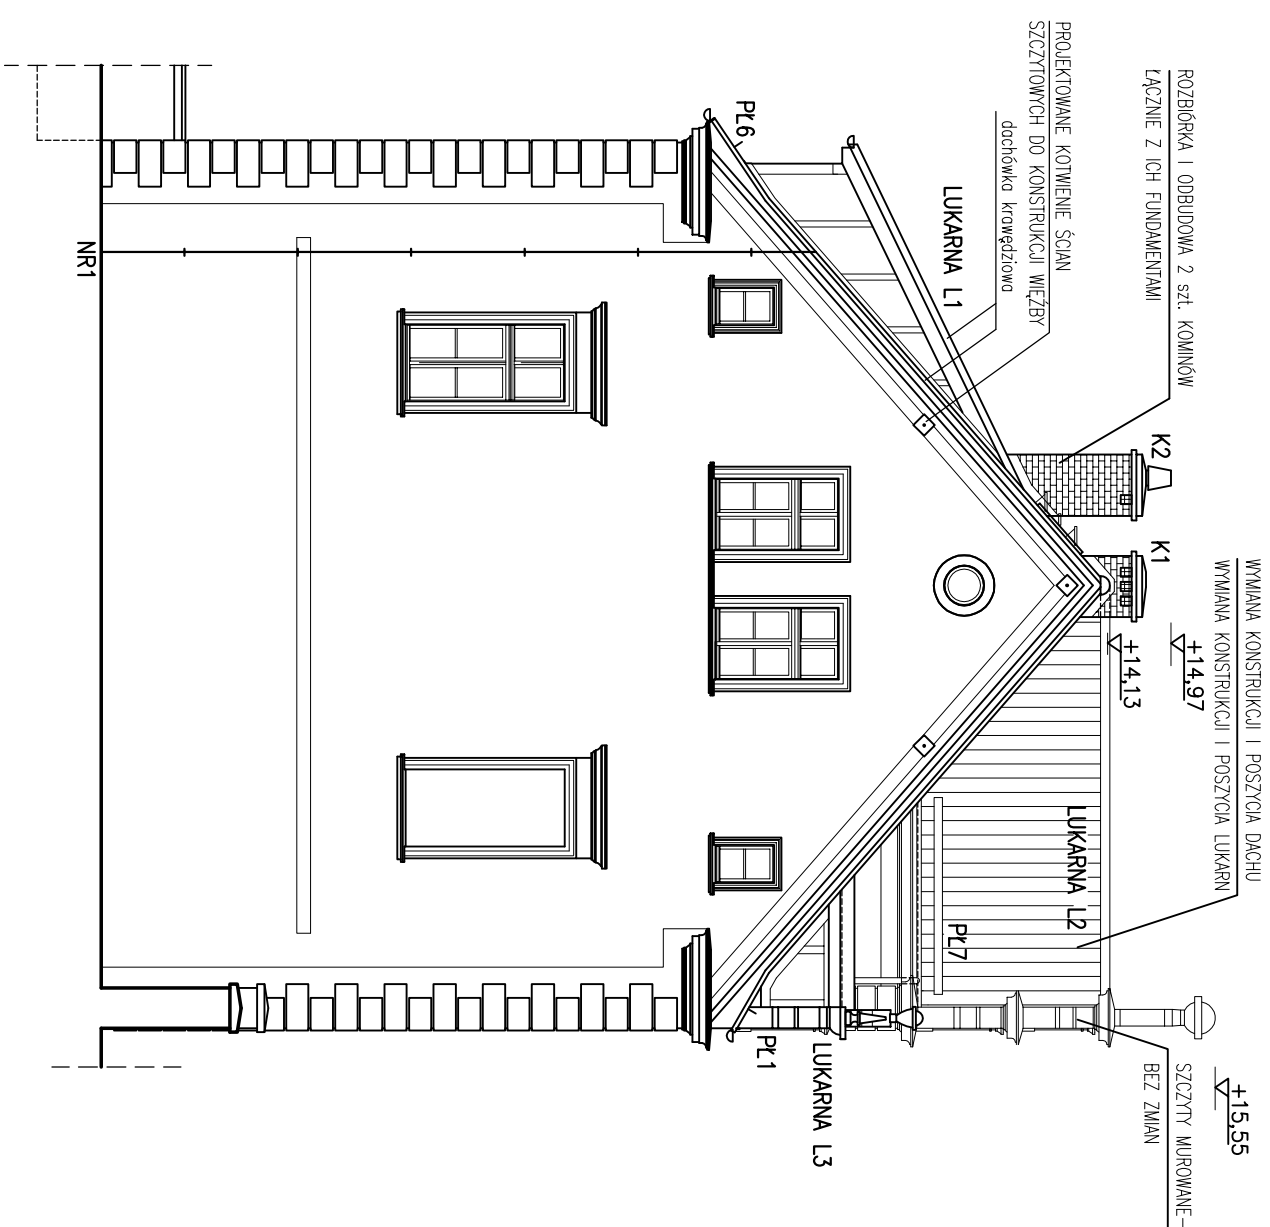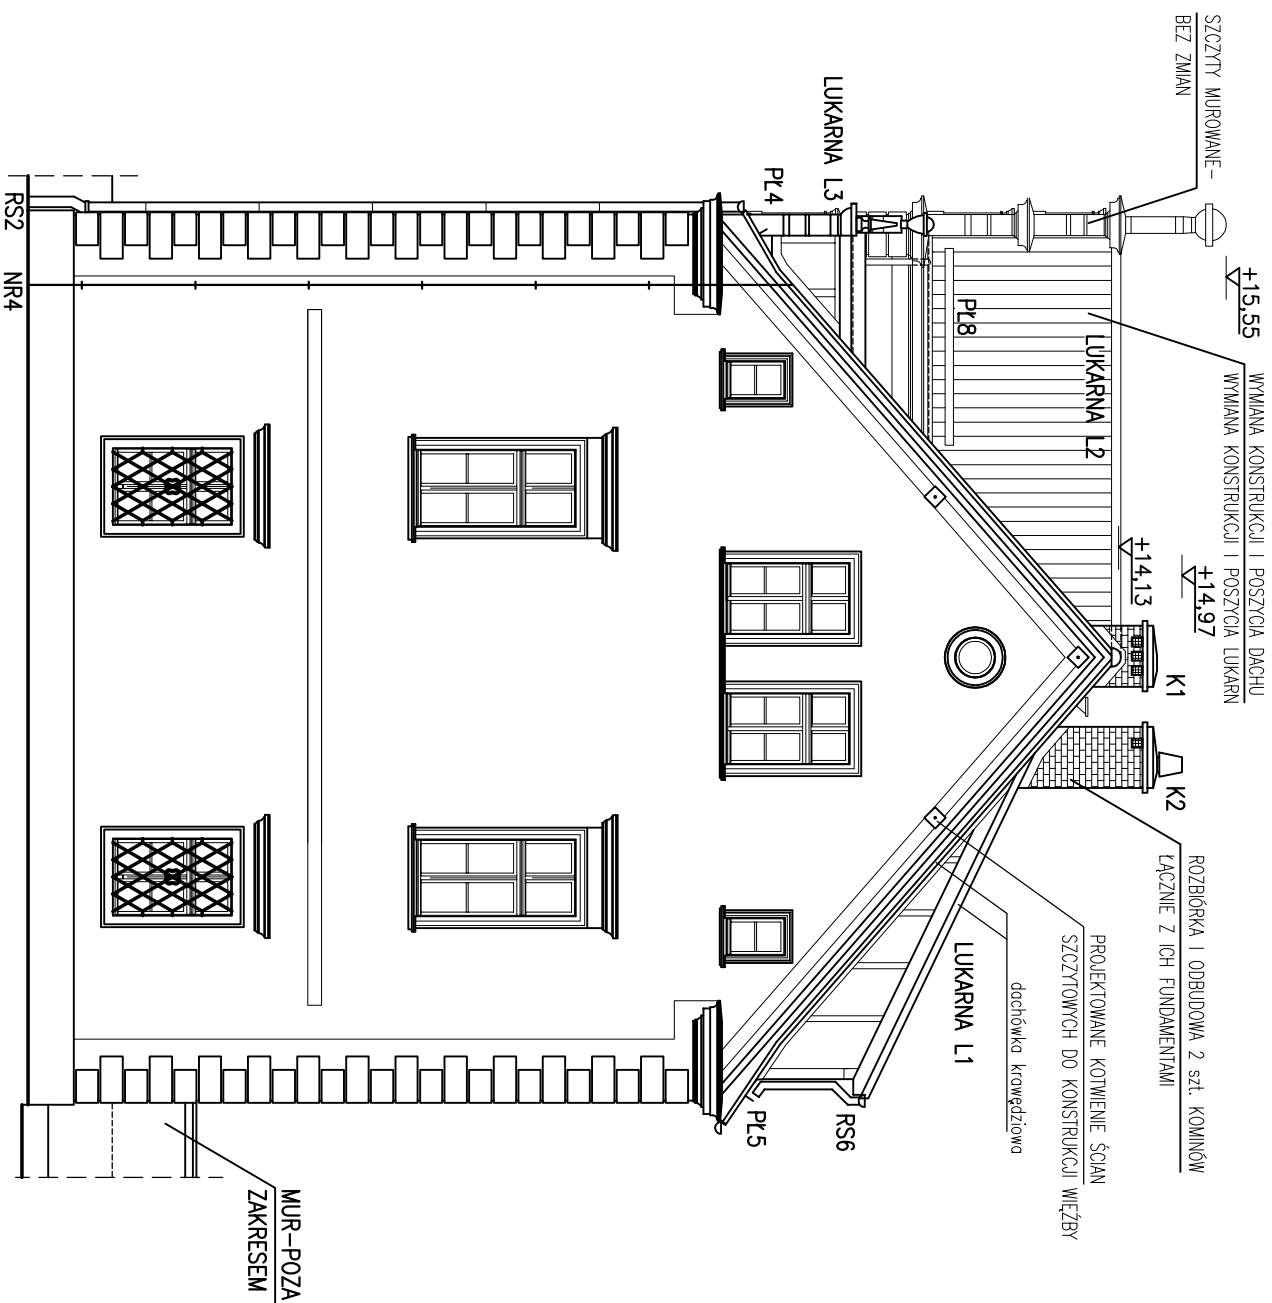

ELEWACJA BOCZNA WSCHODNIA

ELEWACJA BOCZNA ZACHODNIA

Zastęga się wszelkie prawa wynikające z Ustawy o prawie autorskim

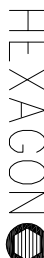 HEXAGON				
Temat	PROJEKT REMONTU BUDYNKU ADMINISTRACYJNEGO DELEGATURY WUOZ			
Adres	58-300 Wobrzyn, ul. Żankowa 3, dz. 662/3, obręb Śródmieście m27			
Rysunek	ELEWACJE BOCZNE			
Stadium	projekt wykonawczy			Data
Branza	architektura	Nr upr.	Podpis	25.11.2012
Architektura Projektant	arch. Jerzy Piskozub	223/87/UW 25/96/PSOZ		Skala 1:100
Architektura Współpraca	arch. Klaudia Miś			Nr rys.
Architektura Sprawdza	arch. Ryszard Włosowicz	75/80/MBPP		PW-13

MAPA DO CELÓW PROJEKTOWYCH

PZT-1

Oznaczenie kancelaryjne zgłoszenia pracy geodezyjnej		Nr dz.: 6945/2012
Nazwa miejscowości		KER.G: 91-355/2012
Jednostka ewidencyjna		Wałbrzych
Obręb ewidencyjny		022109_1
Numer działki		Wałbrzych
Skala mapy		022109_1.0027
Sporządzono na podstawie sekcji		Śródmieście nr 27
Nazwa układu współrzędnych		622/3
Oznaczenie granic obszaru, który był przedmiotem aktualizacji		1:500
Informacje o służebnościach gruntowych mających wpływ na zagospodarowanie gruntów, zlokalizowanych w granicach projektowanej inwestycji		462.342.1833 462.342.1834 „65” s 4 Kronszadt 86
Informacje o namieszczonych projektach ZUD		Brak
Informacje dodatkowe		Nie wyklucza się istnienia w terenie innych nie wskazanych na niniejszej mapie urządzeń podziemnych, które nie były zidentyfikowane lub o których brak jest informacji w instytucjach branżowych.
Data opracowania mapy		26/06/2012 r.


Wykonawca:
KOMPAS
usługi geodezyjno-kartograficzne
mgr inż. Andrzej Gorczyński
Rybicka Leśna - Kamionka 24
58-350 Mieroszów
tel.: 606 623 834, e-mail: kompas.walbrzych@p2.pl
NIP: 886-235-30-48, R: 021621409

Opracował geodeta:
GEODETA
mgr inż. Andrzej Gorczyński

Aleksander ZAFUSKI
Geodeta upr. nr 3792
św. z 698.04.15 wydz. M. 02e B.
58-308 Wałbrzych, ul. Długa 63/2
tel. (074) 941-61-36

STAROSTA WAŁBRZYSKI
Powiatowy Ośrodek Dokumentacji
Geodezyjnej i Kartograficznej w Wałbrzychu
W obszarze oznaczonym linią dokonano aktualizacji treści mapy zasadniczej. Dokumenty z z pomiaru uzupełniono o dane do zasobu powiatowego w dniu
pod nr
Niniejsza mapa może służyć do celów projektowych. Projektowane obiekty budowlane wymagające pozwolenia na budowę podlegają wytyczeniu i inwentaryzacji powymiarowej przez jednostki uprawnione do wykonywania prac geodezyjnych.

Wałbrzych, 05.07.2012
z upoważnienia Starosty
linię i nazwisko, podpis, stan
służbowy osoby podpisującej
Inspektor ds. Kartografii i Dokumentacji
Geodezyjnej i Kartograficznej
Małgorzata Muchniewicz

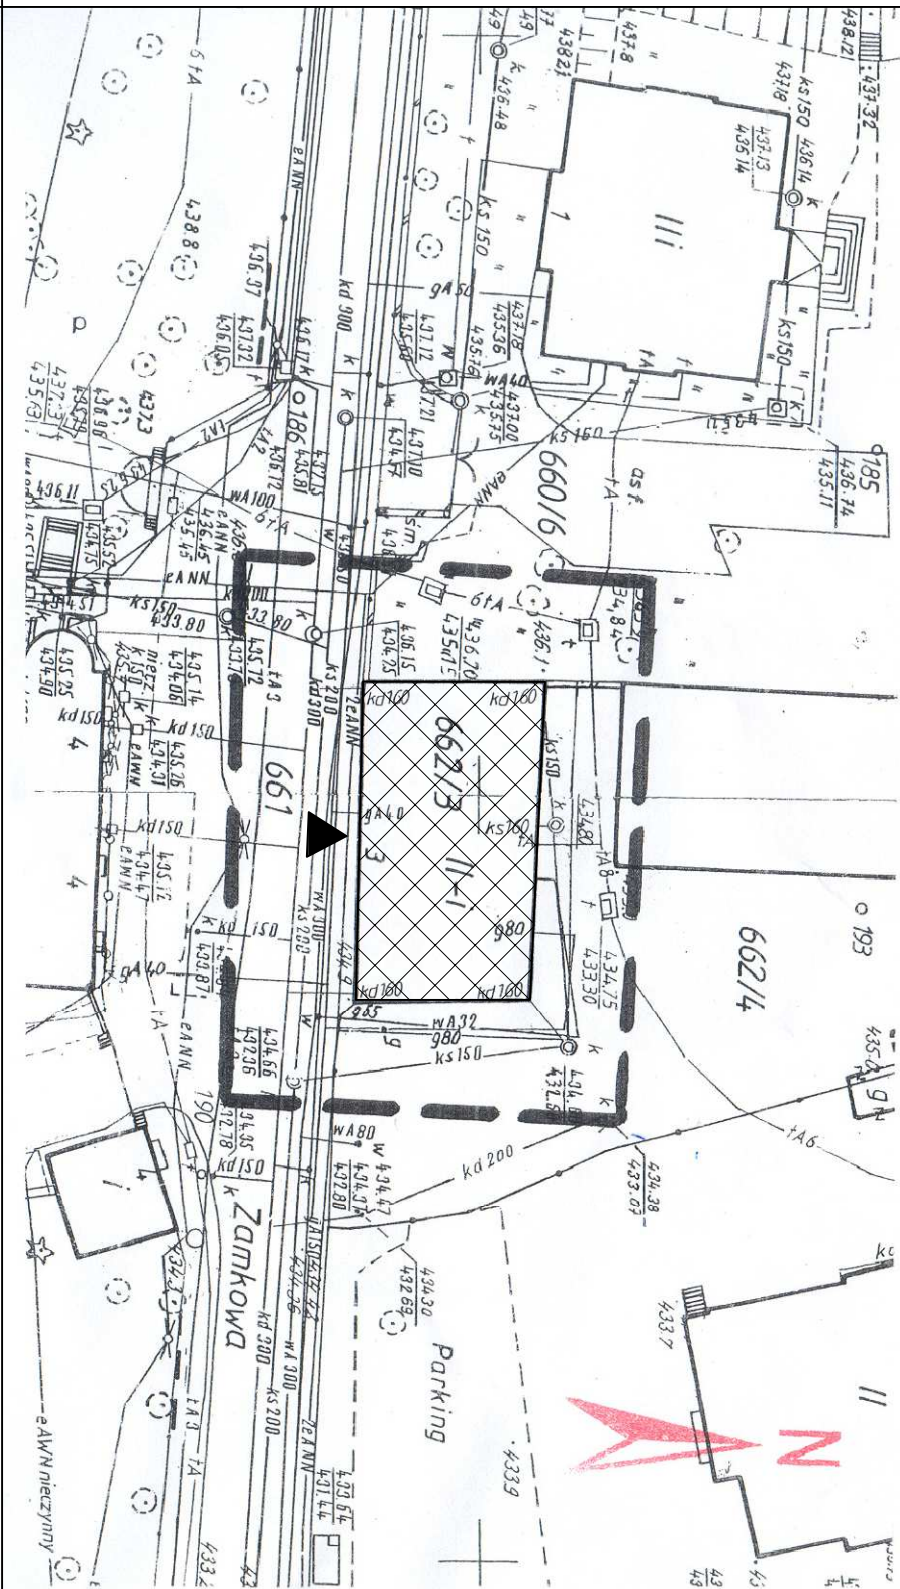

Zastrzega się wszelkie prawa wynikające z Ustawy o prawie autorskim			
HEXAGON			
Temat	PROJEKT REMONTU (WZMOCNIENIA) FUNDAMENTÓW		
Obiekt	BUDYNEK ADMINISTRACYJNY DELEGATURY WUOZ W WAŁBRZYSZU		
Adres	58-300 Wałbrzych, ul. Zamkowa 3, działka nr 662/3		
Rysunek	Sytuacja		
Stadium	projekt zagospodarowania terenu		
Branża	architektura	Nr upr.	Podpis
Projektant	arch. Jerzy Piskozub	223/87/UW	Skala
Sprawdzający	arch. Ryszard Włosowicz	75/80/MBPP	Nr rys. PZT-1


LEGENDA

budynek Delegatury WUOZ
objęty opracowaniem

zakres
opracowania


wejścia
istniejące

RZUT - ŚCIĄGI STALOWE II ETAP + FUNDAMENTY POD KOMINY

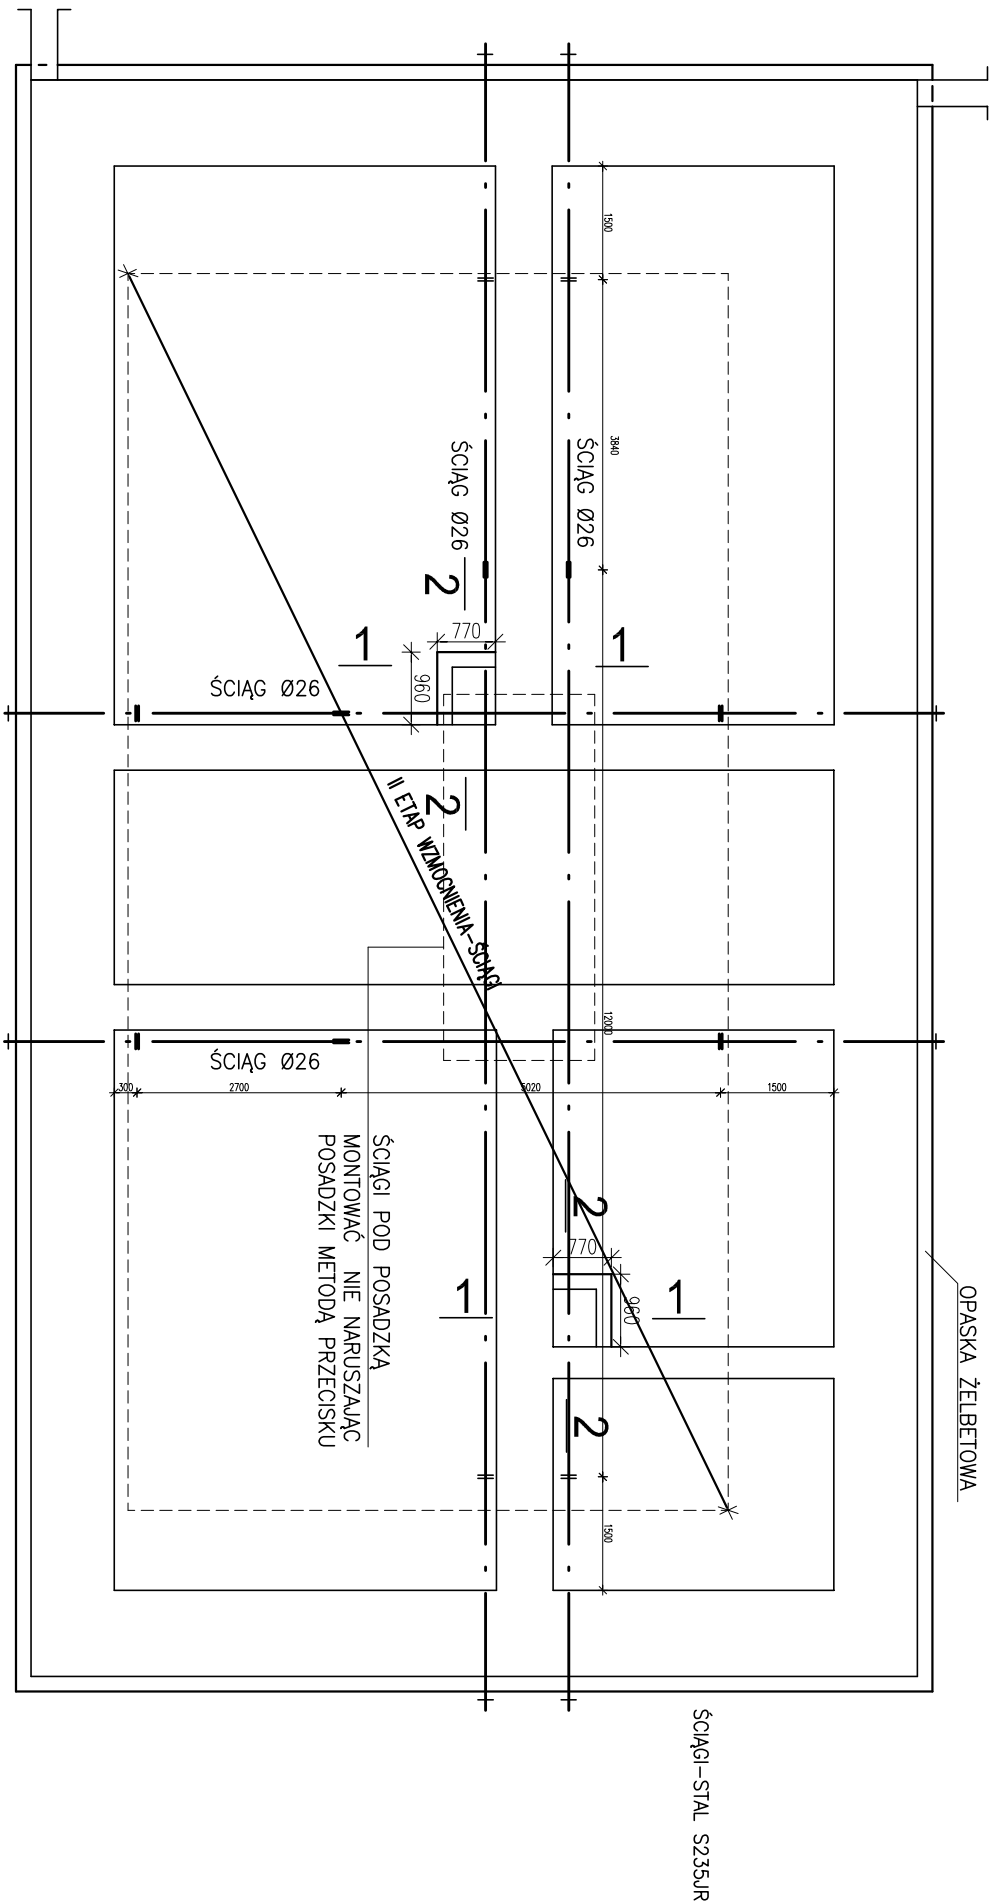


ZESTAWIENIE ŚCIĄGÓW
ORAZ SZCZEGÓŁY ŚCIĄGÓW
WG I ETAPU

1-1 (2-2)
Skala 1:20

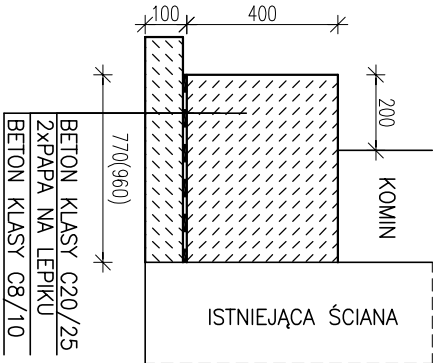

FUNDAMENT POD KOMIN POSADOWIĆ
NA POZIOMIE ISTNIEJĄCEGO
FUNDAMENTU POD ŚCIANĄ

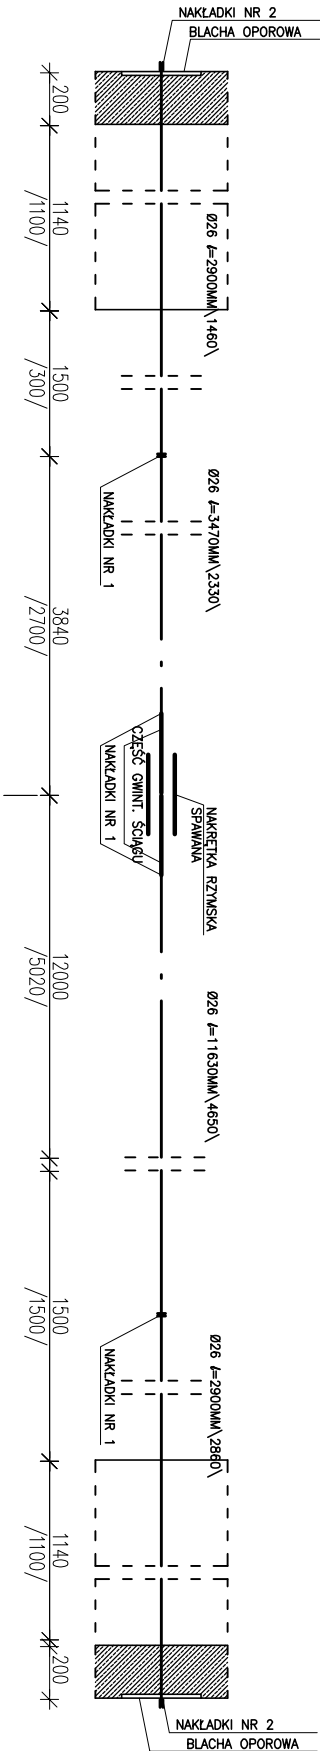






ŚCIĄG PODŁUŻNY SZT. 2 \ ŚCIĄG POPRZECZNY SZT. 2\

SZCZEGÓŁ KOLIZJI ŚCIĄGU Z RURĄ
KANALIZACYJNĄ WG. RYS. K-2/2

W PRZYPADKU KOLIZJI ŚCIĄGU Z FUNDAMENTEM POD
KOMINY, ŚCIĄGI PRZEPUŚCIĆ PRZEZ BETON FUNDAMENTU
W RURZE OSŁONOWEJ PCW O ŚREDNICY 36 MM

Zastrzega sie wszelkie prawa wynikające z Ustawy o prawie autorskim			
HEXAGON			
Temat	PROJEKT REMONTU (WZMOCNIENIA) FUNDAMENTÓW		
Obiekt	BUDYNEK ADMINISTRACYJNY DELEGATURY WUOZ W WĄBRZYSZU		
Adres	58-300 Wąbrzych, ul. Zamkowa 3, działka nr 662/3		
Rysunek	Rzut - ścigi stalowe II etap + fundamenty pod komin		
Stadium	PROJEKT WYKONAWCZY		Data
Branża	Konstrukcja	Nr upr.	Podpis
Projektant	inż. Tadeusz Gołębiewski	104/80/WBPP	
Sprawdzający	mgr inż. Anna Moził	342/85/UW	
			Skala 1:100
			Nr rys. K-1/2

KOLIZJA ŚCIAĞU Z RURĄ KANALIZACYJNĄ szt.3

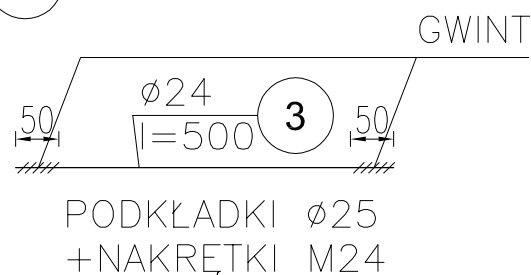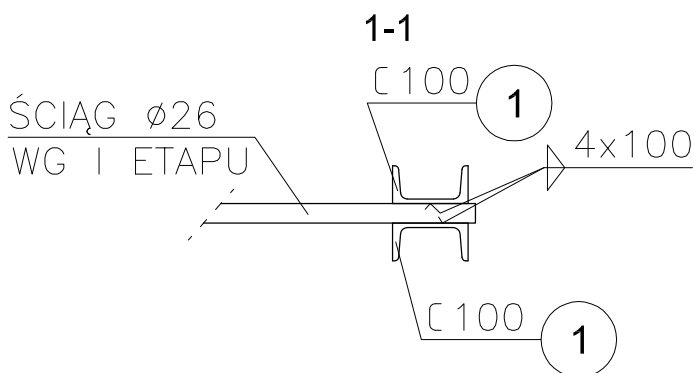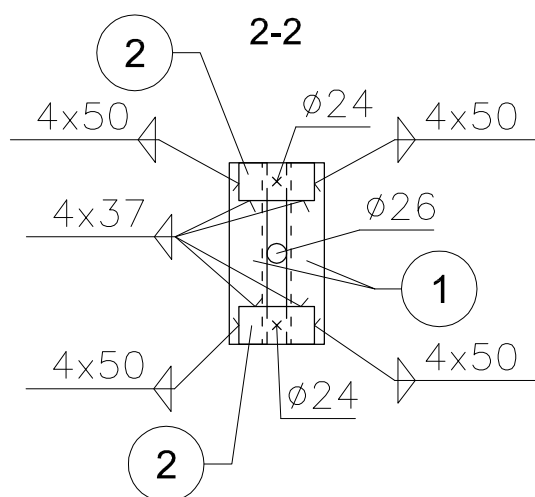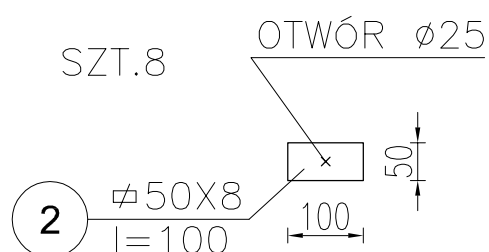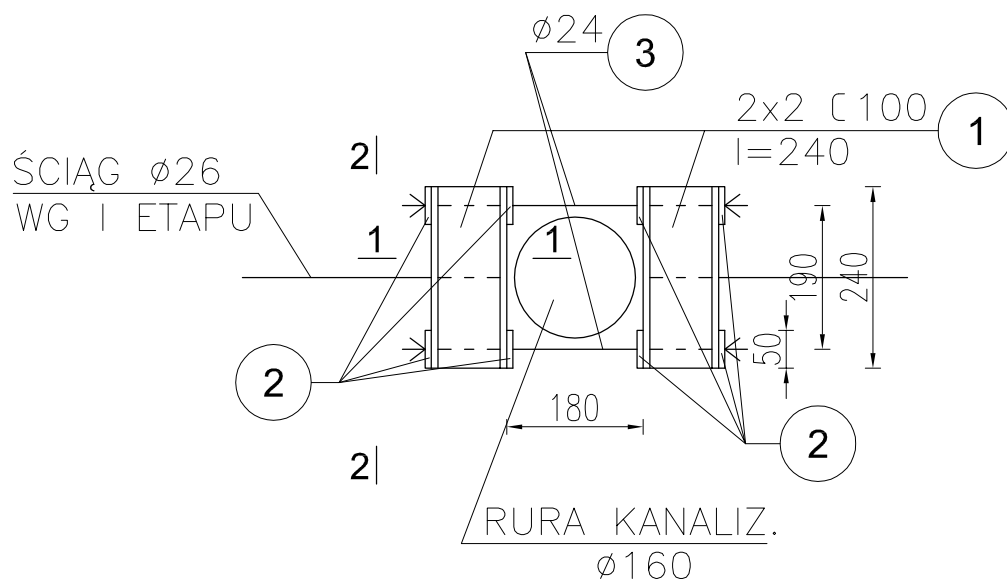


ZESTAWIENIE STALI NA 3 SZT.				
NR	ELEMENT-MATERIAŁ	ILOŚĆ	CIĘŻAR [kg]	
			1 szt.	Razem
1	Ceownik 100	6	2,54	15.24
2	Płaskownik 50x8 l=100mm	24	0,31	7.44
3	Nagwintowany pręt Ø24 dł. 500 mm	6	1,78	10.68
4	Podkładka Ø25	12	0,03	0.36
5	Nakrętka M24	12	0,06	0.72
Masa ogółem [kg]				34.44

STAL S235JR
ELEKTRODY ER1.46

Zastrzega się wszelkie prawa wynikające z Ustawy o prawie autorskim

HEXAGON				
Temat	PROJEKT REMONTU BUDYNKU ADMINISTRACYJNEGO DELEGATURY WUOZ			
Adres	58-300 Wałbrzych, ul. Zamkowa 3, dz. 662/3, 0bręb Śródmieście nr 27			
Rysunek	Kolizja ściagu z rurą kanalizacyjną			
Stadium	projekt wykonawczy			Data 10.2012
Branża	konstrukcja	Nr upr.	Podpis	
Projektant	inż. Tadeusz Gołębiowski	104/80/WBPP		Skala 1:10
Sprawdzający	inż. Anna Mazij	342/85/UW		Nr rys. K-2/2


3-3 (1:10)

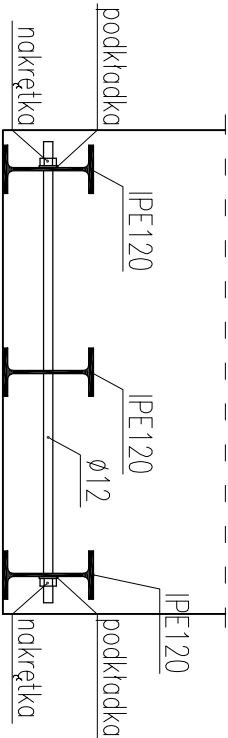


ZESTAWIENIE STALI ZBROJENOWEJ				
NR	Średnica	Ilość	Długość jednostkowa	Długość łączna
	[mm]			[m]
1	12	3	2.00	6.00
Ogółem długość			[m]	6.00
Masa jednostkowa			[kg/m]	0.888
Masa ogółem			[kg]	5.33
Masa całkowita			[kg]	5.33

ZESTAWIENIE STALI KSZTAŁTOWEJ - STAL S235JR					
NR	Element	Ilość	Długość	Masa	Masa 1
		[szt.]	[mm]	jednostkowa	elementu
1	IPE 120	3	1400	10.4	14.6
2	Ø12(A-IIIIN)	2	610	0.888	0.5
Masa całkowita wszystkich elementów					[kg]
					44.8

1-1 (1:10)

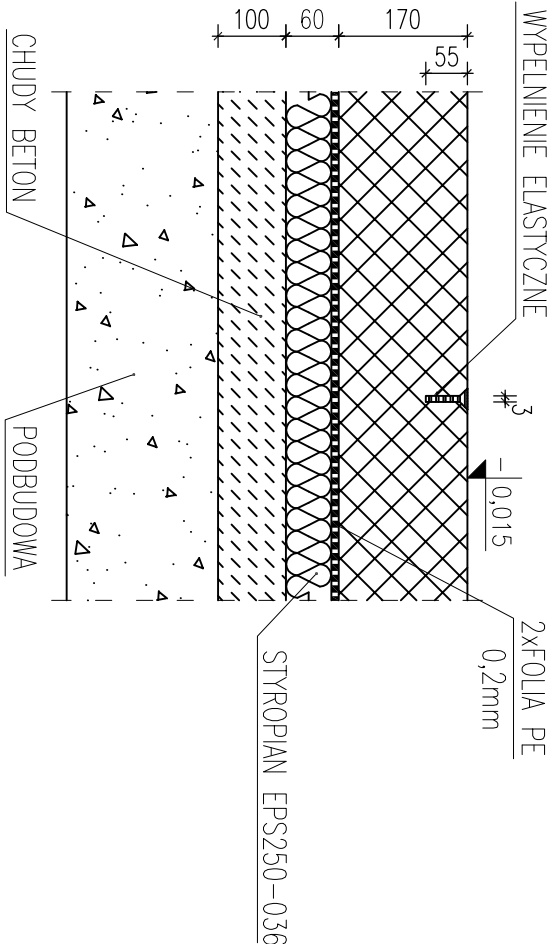


2-2 (1:10)

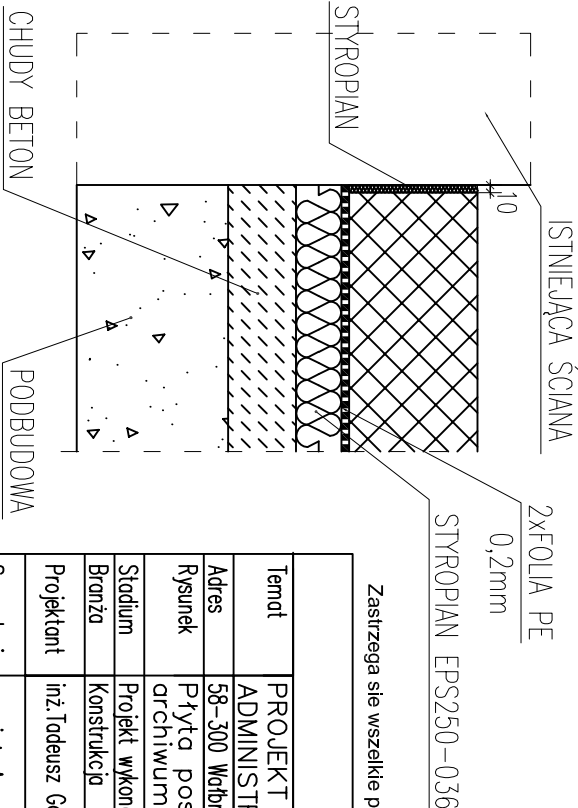

BETON KLASY C25/30
STAŁ ZBROJ. KLASY A-IIIIN

HEXAGON					
Zastrzeżenie: Wszystkie prawa wynikające z Ustawy o prawie autorskim					
Temat	PROJEKT REMONTU BUDYNKU ADMINISTRACYJNEGO DELEGATURY WUOZ				
Adres	58-300 Wałbrzych, ul. Żanekowa 3, dz. 662/3, 0bręb Śródmieście nr 27				
Rysunek	Płyta posadziskowa – pomieszczenie				
Stadium	Projekt wykonawczy		Data		
Branża	Konstrukcja	Nr upr.	Podpis	10.2012	
Projektant	inż. Tadeusz Gołębiewski	104/80/WBPP		Skala	1:50
Sprawdzoj.	mgr inż. Anna Mazij	342/85/UW		Nr rys.	K-3/2

KOTWIENIE ŚCIANY SZCZYTOWEJ

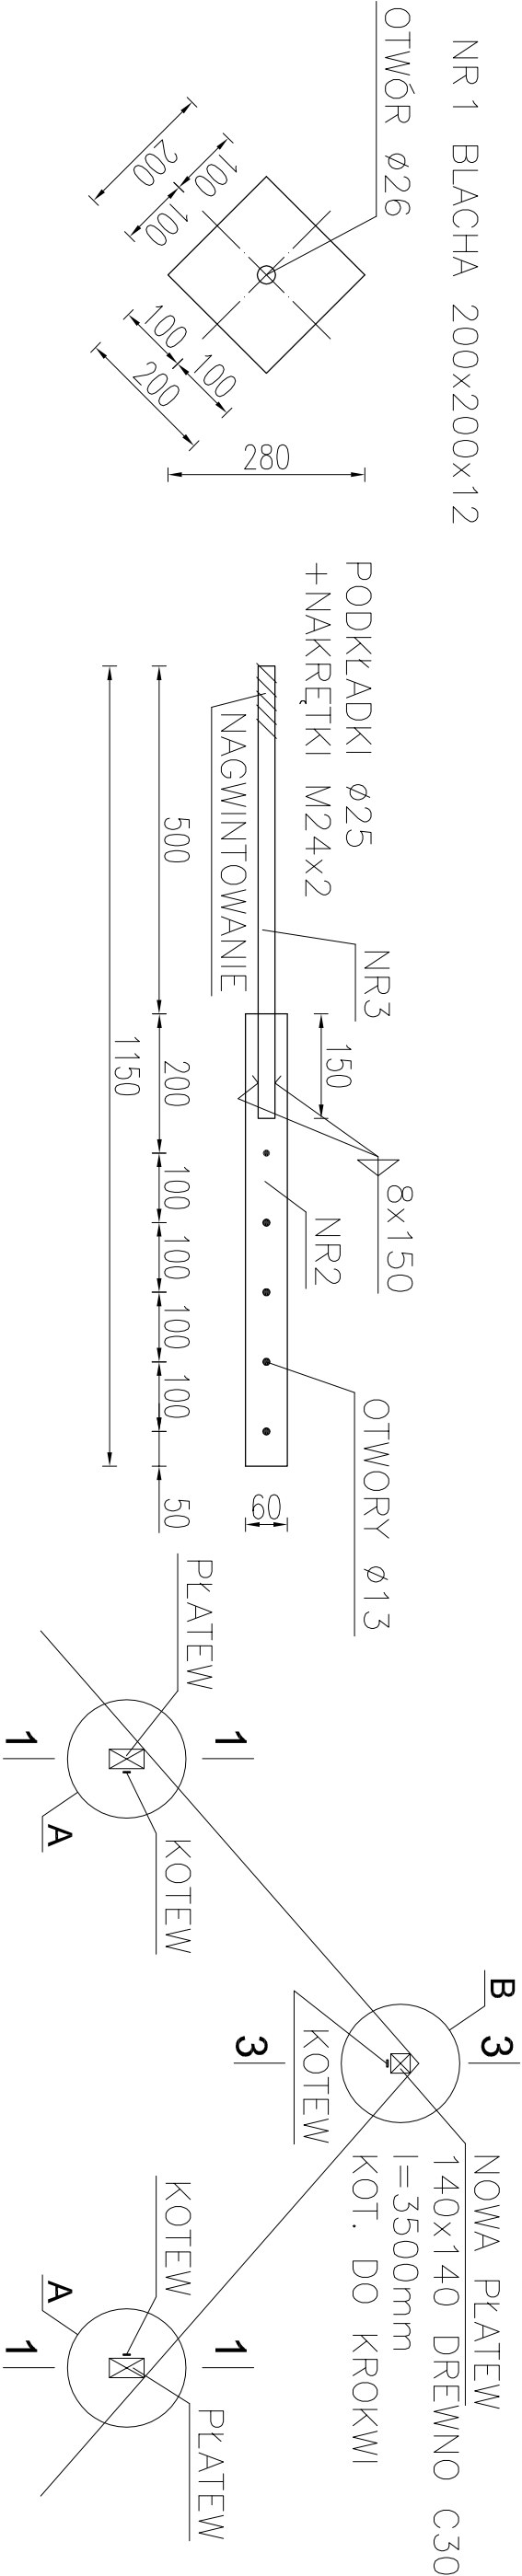

SZCZEGÓŁ A

SZCZEGÓŁ B

Wypełnić zaprawą cem. blachę owinięć siatką drucianą



Wypełnić zaprawą cem. blachę owinięć siatką drucianą

2

2

4

4

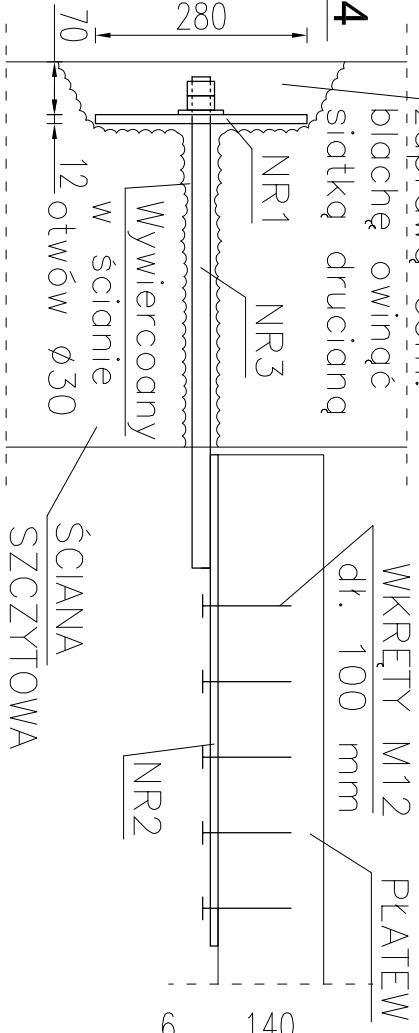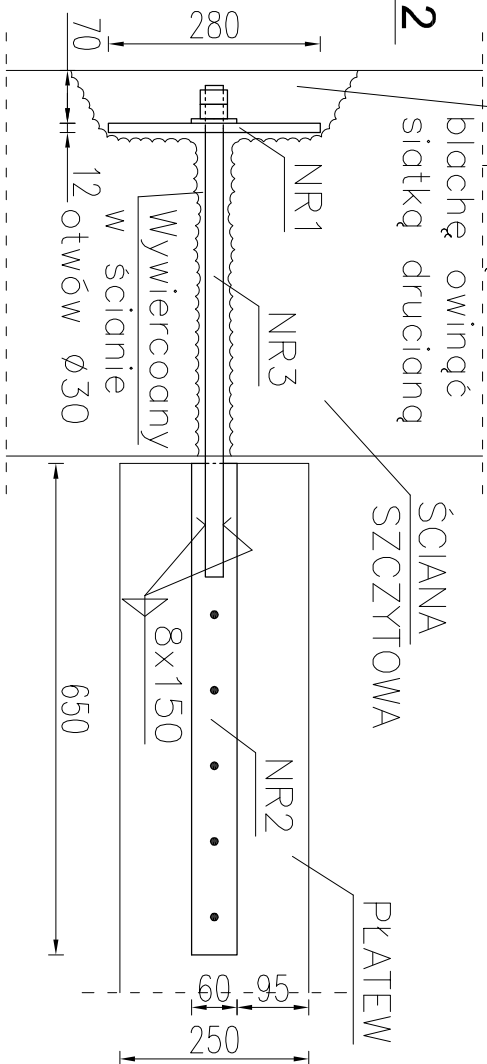

ZESTAWIENIE STALI			
NR	ELEMENT-MATERIAŁ	ILOŚĆ	CIĘŻAR [kg]
			1 szt. Razem
1	Blacha 200x200x12 mm	6	3,77 22,62
2	Plaskownik 60x6 l=650 mm	6	1,84 11,04
3	Nagwintowany pręt Ø24 dl. 650 mm	6	2,31 13,86
4	Podkładka Ø25	6	0,03 0,18
5	Nakrętka M24x2	12	0,06 0,72
Masa ogółem [kg]			48,42

STAL S235JR
ELEKTRODY ER1.46


Źastrzeża się wszelkie prawa wynikające z Ustawy o prawie autorskim

HEXAGON

PROJEKT REMONTU BUDYNKU ADMINISTRACYJNEGO DELEGATURY WUOZ				
Temat	PROJEKT REMONTU BUDYNKU ADMINISTRACYJNEGO DELEGATURY WUOZ			
Adres	58-300 Wałbrzych ul. Zamkowa 3, dz. 662/3, 0bręb Śródmieście nr 27			
Rysunek	Kotwienie ściany szczytowej			
Stadium	projekt wykonawczy	Nr upr.	Podpis	Data
Branża	konstrukcja			10.2012
Projektant	inż. Tadeusz Gołębiewski	104/80/WBP		Skala
				1:10
Sprawdzający	inż. Anna Mazij	342/85/UW		Nr rys. K-5/2

LEGENDA:

- pion zaczynający się na danej kondygnacji
- pion zakończony na danej kondygnacji
- oznaczenie pionu wody użytkowej
- zawór kulowy
- zawór kulowy z odwodnieniem
- zimna woda użytkowa
- ciepła woda użytkowa
- cyrkulacja wody użytkowej
- pion kanalizacyjny
- pion kanalizacyjny zakończony kolaniem
- pion kanalizacyjny zakończony wywiewką
- kanalizacja sanitarna
- oznaczenie pionu kanalizacyjnego

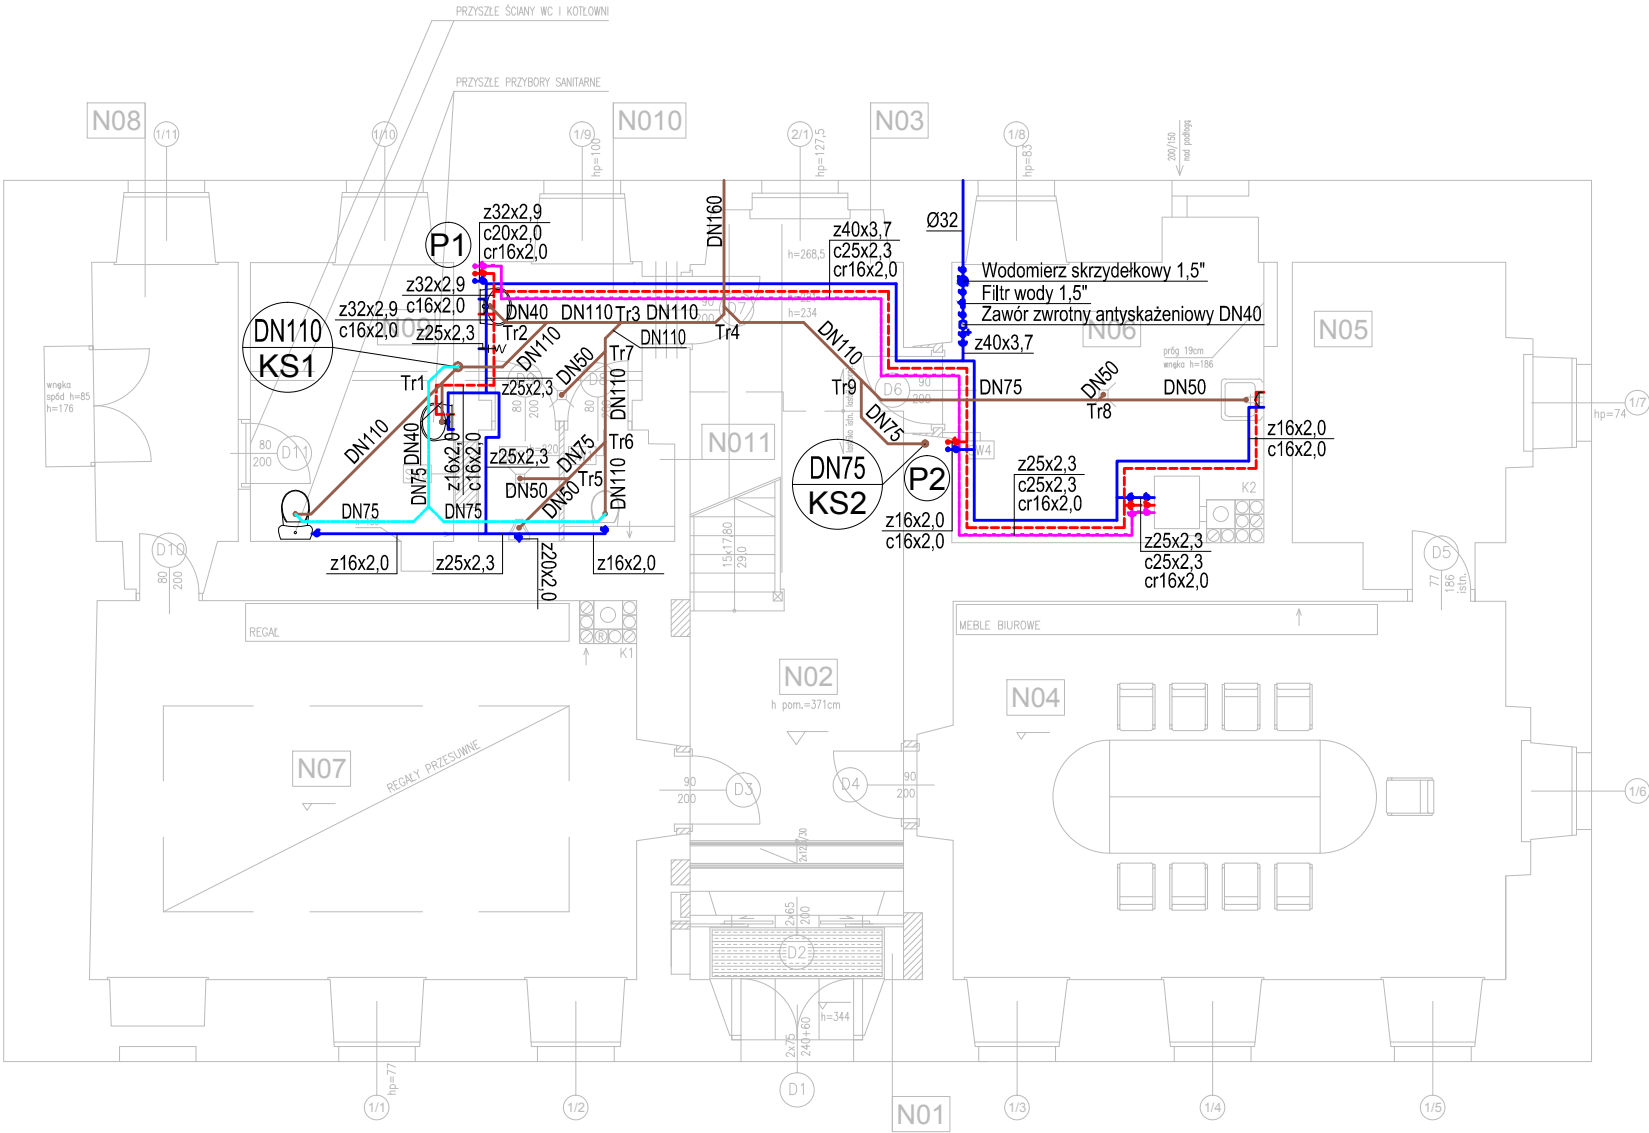

ZESTAWIENIE POMIESZCZEŃ-PARTER


ozn.	funkcja	pow.podłogi [m2]	posadzka
N01	wiatrołap	3,64	granit
N02	korytarz-hol	19,56	lastriko (istn.), stopnie granitowe
N03	korytarz	7,42	lastriko
N04	sala konferencyjna	40,62	płytki granitogres
N05	zaplecze sali	12,14	płytki granitogres
N06	kotłownia	16,88	płytki granitogres
N07	archiwum	38,49	płytki granitogres
N08	archiwum	8,57	płytki granitogres
N09	archiwum	10,85	płytki granitogres
N010	przedsionek wc m.	5,80	płytki granitogres
N011	kabiny wc męski	3,70	płytki granitogres
RAZEM pow. parteru		167,67	

Zastrzega sie wszelkie prawa wynikające z Ustawy o prawie autorskim

HEXAGON				
Temat	PROJEKT REMONTU BUDYNKU ADMINISTRACYJNEGO DELEGATURY WUOZ			
Adres	58-300 Wałbrzych, ul. Zamkowa 3, dz. 662/3, Obręb Śródmieście nr 27			
Rysunek	INSTALACJE WODOCIĄGOWA I KANALIZACYJNA – RZUT PARTERU			
Stadium	projekt wykonawczy			Data 11.2012
Branża	instalacje sanitarne	Nr upr.	Podpis	
Architektura Projektant	arch. Jerzy Piskozub	223/87/UW 25/96/PSOZ		
Inst. sanitarne Projektant	mgr inż. Magdalena Kors	74/DOŚ/05		Skala 1:100
Inst. sanitarne Współpraca	mgr inż. Sebastian Krauze			Nr rys. IS01
Inst. sanitarne Sprawdzający	mgr inż. Barbara Choinka	99/DOŚ/06		

LEGENDA:

- pion zaczynający się na danej kondygnacji
- pion zakończony na danej kondygnacji
- P2 - oznaczenie pionu wody użytkowej
- zawór kulowy
- zawór kulowy z odwodnieniem
- zimna woda użytkowa
- ciepła woda użytkowa
- cyrkulacja wody użytkowej
- pion kanalizacyjny
- pion kanalizacyjny zakończony kolaniem
- pion kanalizacyjny zakończony wywiewką
- kanalizacja sanitarna
- DN75 KS2 - oznaczenie pionu kanalizacyjnego

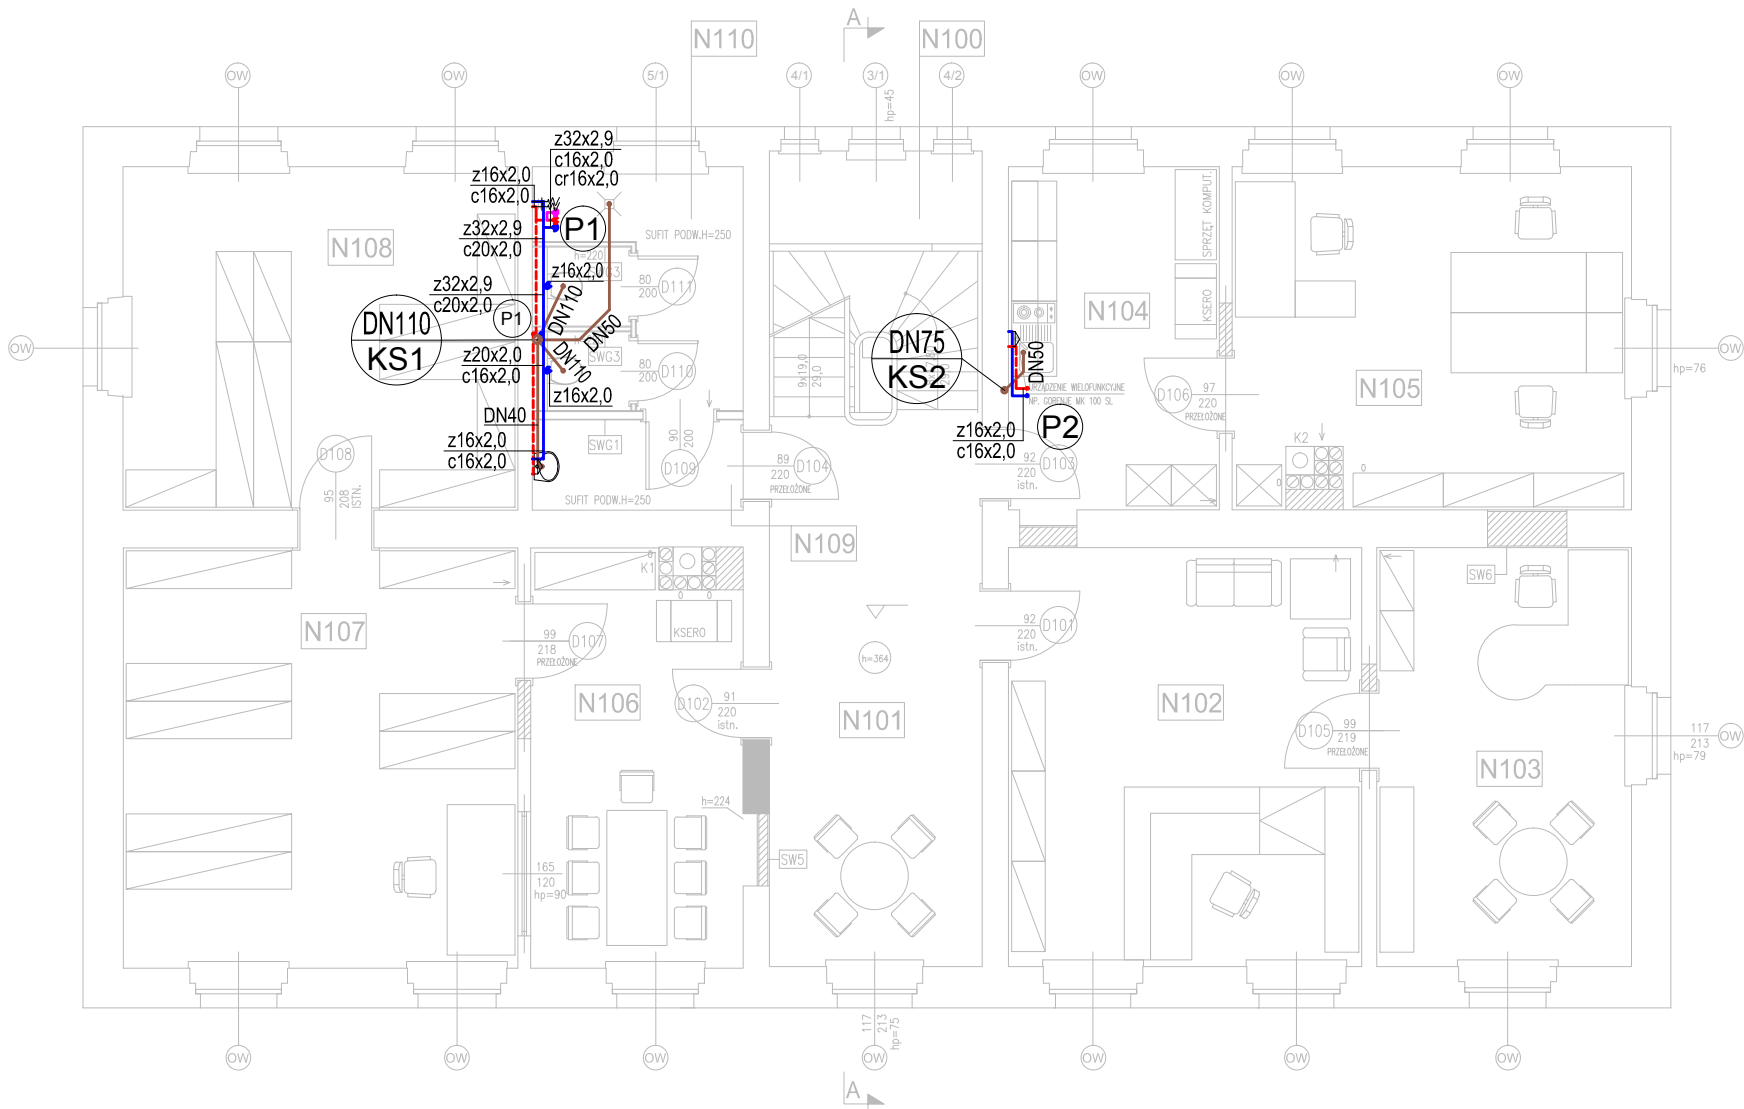


ZESTAWIENIE POMIESZCZEŃ-1.PIĘTRO			
ozn.	funkcja	pow.podfogi [m2]	posadzka
N100	spocznik półpiętra	3,49	panele laminowane
N101	hall	20,81 6,37	panele laminowane (schody drewniane)
N102	sekretariat	26,20	panele laminowane
N103	pokój kierownika	18,87	panele laminowane
N104	pokój techniczny	12,96	panele laminowane
N105	pokój biurowy	24,24	panele laminowane
N106	czytelnia	15,35	panele laminowane
N107	archiwum	29,37	panele laminowane
N108	archiwum	24,01	panele laminowane
N109	przedsionek wc d.	3,37	płytki granitogres
N110	kabiny wc damski	8,45	płytki granitogres
RAZEM pow. 1.piętra		193,49	

Zastrzega sie wszelkie prawa wynikające z Ustawy o prawie autorskim

HEXAGON				
Temat	PROJEKT REMONTU BUDYNKU ADMINISTRACYJNEGO DELEGATURY WUOZ			
Adres	58-300 Wałbrzych,ul.Zamkowa 3,dz.662/3,Obręb Śródmieście nr27			
Rysunek	INSTALACJE WODOCIAGOWA I KANALIZACYJNA RZUT 1. PIĘTRA			
Stadium	projekt wykonawczy			Data 11.2012
Branża	instalacje sanitarne	Nr upr.	Podpis	
Architektura Projektant	arch.Jerzy Piskozub	223/87/UW 25/96/PSOZ		
Inst.sanitarne Projektant	mgr inż. Magdalena Kors	74/DOŚ/05		Skala 1:100
Inst.sanitarne Współpraca	mgr inż. Sebastian Krauze			Nr rys. IS02
Inst.sanitarne Sprawdzający	mgr inż. Barbara Choinka	99/DOŚ/06		

LEGENDA:

- pion zaczynający się na danej kondygnacji
- pion zakończony na danej kondygnacji
- P2 - oznaczenie pionu wody użytkowej
- zawór kulowy
- zawór kulowy z odwodnieniem
- zimna woda użytkowa
- ciepła woda użytkowa
- cyrkulacja wody użytkowej
- pion kanalizacyjny
- pion kanalizacyjny zakończony kolaniem
- pion kanalizacyjny zakończony wywiewką
- kanalizacja sanitarna
- DN75 KS2 - oznaczenie pionu kanalizacyjnego

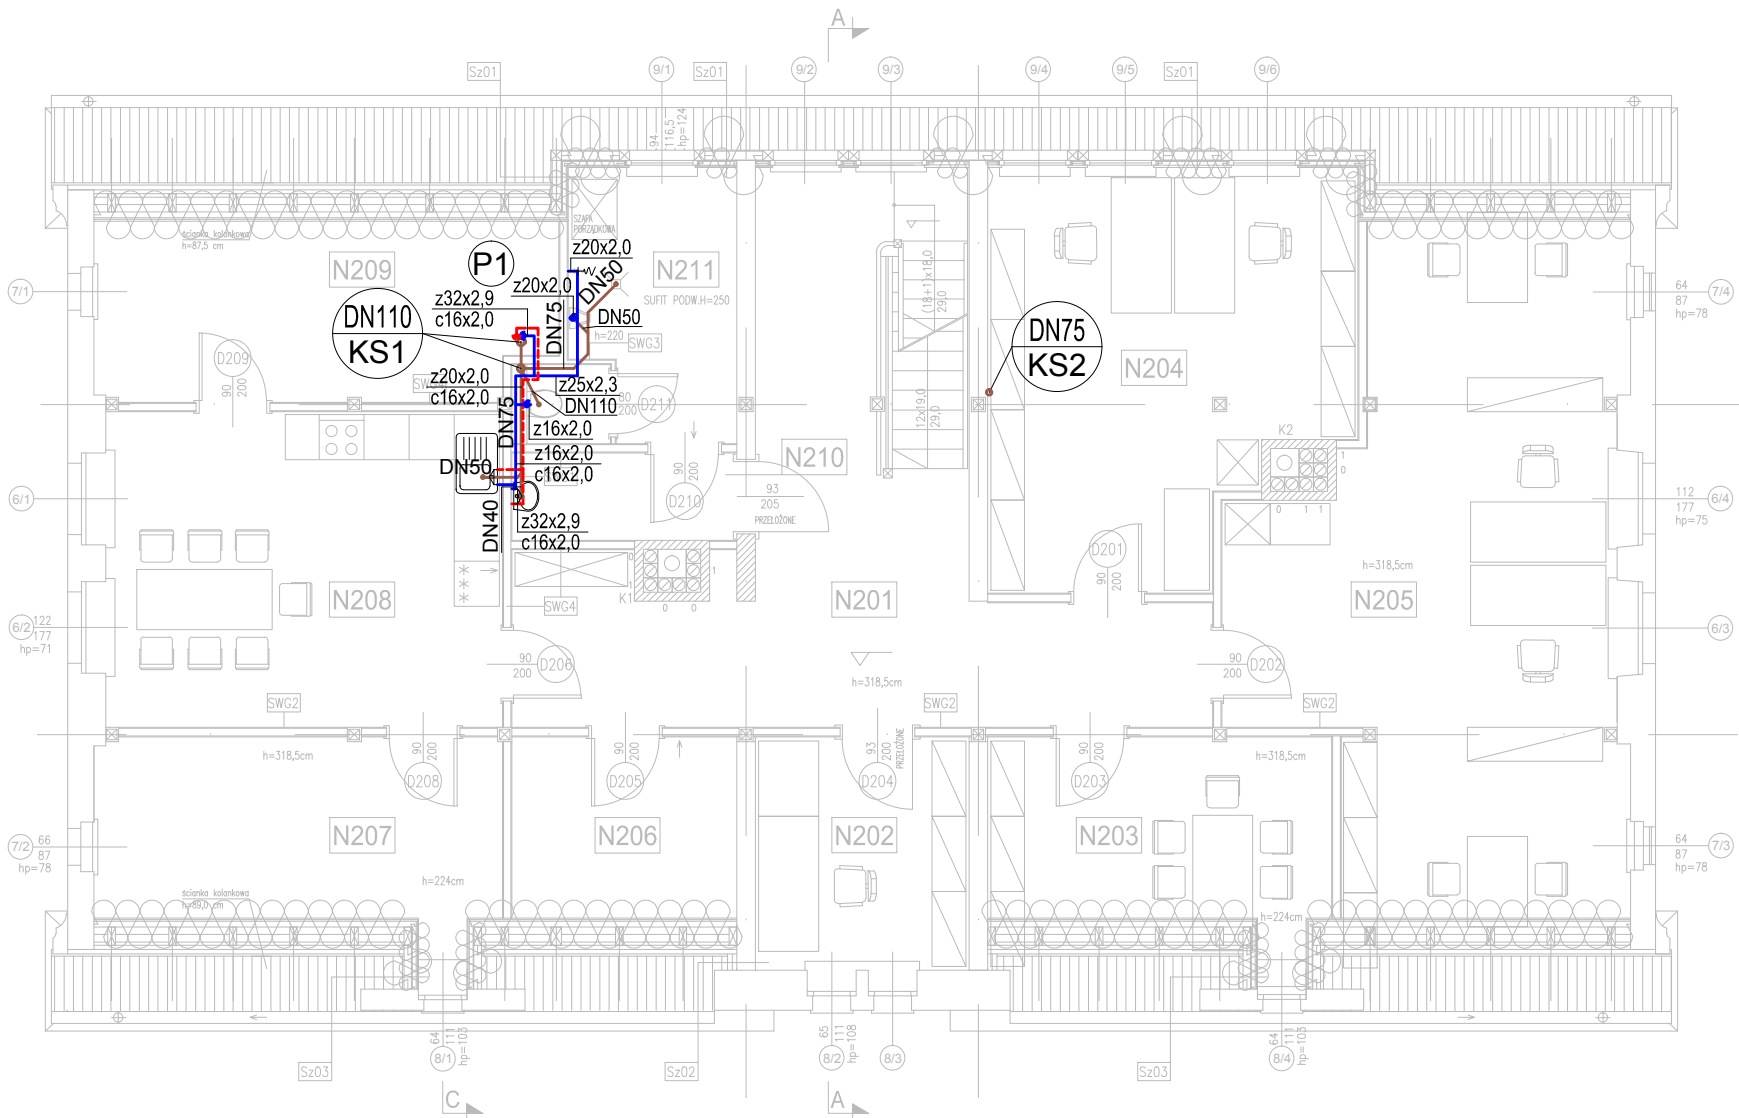


ZESTAWIENIE POMIESZCZEŃ-2.PIĘTRO			
ozn.	funkcja	pow.podłogi [m2]	posadzka
N201	komunikacja	33,32	panele laminowane (schody drewniane)
N202	pokój biurowy	8,82	panele laminowane
N203	pokój przyjęć interesantów	14,10	panele laminowane
N204	pokój biurowy	24,39	panele laminowane
N205	pokój biurowy	43,42	panele laminowane
N206	pom. techniczne	9,22	panele laminowane
N207	pom.porządkowe	16,72	panele laminowane
N208	pokój socjalny	22,16	panele laminowane
N209	pom.pomocnicze	18,58	panele laminowane
N210	przedsionek wc m.	3,47	płytki granitogres
N211	wc męski	8,75	płytki granitogres
RAZEM pow.podł.2.piętra		202,95	

Zastrzega sie wszelkie prawa wynikające z Ustawy o prawie autorskim

HEXAGON				
Temat	PROJEKT REMONTU BUDYNKU ADMINISTRACYJNEGO DELEGATURY WUOZ			
Adres	58-300 Wałbrzych,ul.Zamkowa 3,dz.662/3,Obręb Śródmieście nr27			
Rysunek	INSTALACJE WODOCIĄGOWA I KANALIZACYJNA – RZUT 2. PIĘTRA			
Stadium	projekt wykonawczy			Data 11.2012
Branża	instalacje sanitarne	Nr upr.	Podpis	
Architektura Projektant	arch.Jerzy Piskozub	223/87/UW 25/96/PSOZ		
Inst.sanitarne Projektant	mgr inż. Magdalena Kors	74/DOŚ/05		Skala 1:100
Inst.sanitarne Współpraca	mgr inż. Sebastian Krauze			Nr rys. IS03
Inst.sanitarne Sprawdzający	mgr inż. Barbara Choinka	99/DOŚ/06		


LEGENDA:

-  - pion zaczynający się na danej kondygnacji
-  - pion zakończony na danej kondygnacji
-  - oznaczenie pionu wody użytkowej
-  - zawór kulowy
-  - zawór kulowy z odwodnieniem
-  - zimna woda użytkowa
-  - ciepła woda użytkowa
-  - cyrkulacja wody użytkowej
-  - pion kanalizacyjny
-  - pion kanalizacyjny zakończony kolaniem
-  - pion kanalizacyjny zakończony wywiewką
-  - kanalizacja sanitarna
-  - oznaczenie pionu kanalizacyjnego

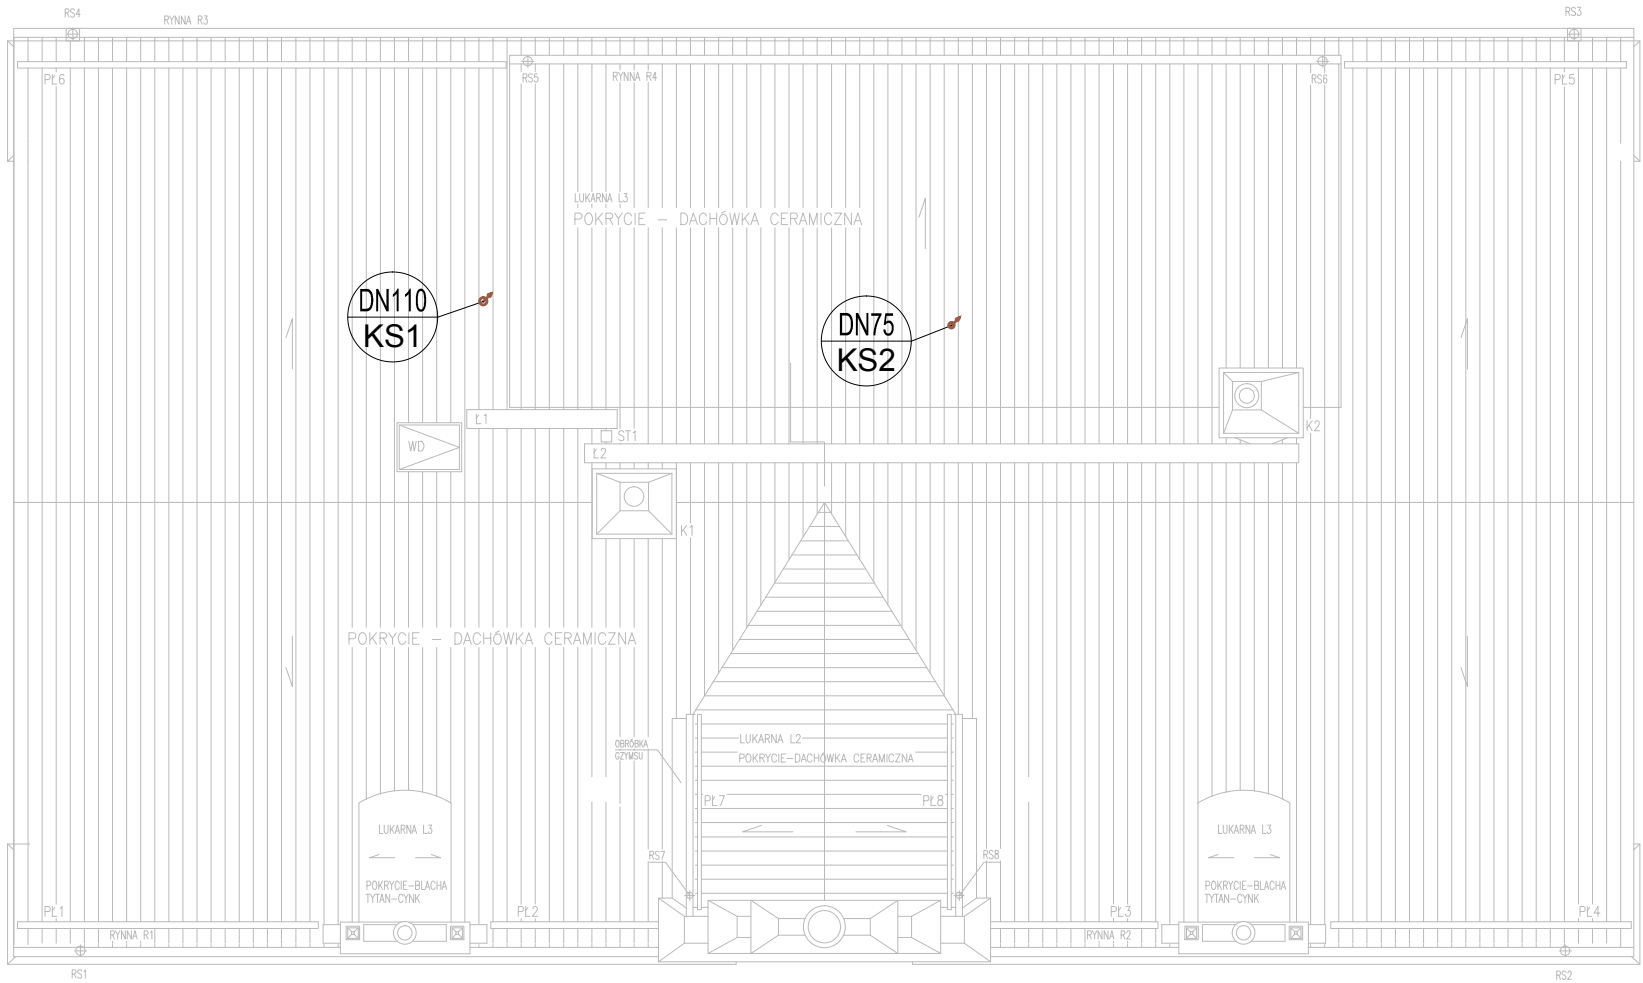

Zastrzega sie wszelkie prawa wynikające z Ustawy o prawie autorskim

HEXAGON 				
Temat	PROJEKT REMONTU BUDYNKU ADMINISTRACYJNEGO DELEGATURY WUOZ			
Adres	58-300 Wałbrzych, ul. Zamkowa 3, dz. 662/3, Obręb Śródmieście nr 27			
Rysunek	INSTALACJE WODOCIĄGOWA I KANALIZACYJNA – RZUT DACHU			
Stadium	projekt wykonawczy			Data 11.2012
Branża	instalacje sanitarne	Nr upr.	Podpis	
Architektura Projektant	arch. Jerzy Piskozub	223/87/UW 25/96/PSOZ		
Inst. sanitarne Projektant	mgr inż. Magdalena Kors	74/DOŚ/05		Skala 1:100
Inst. sanitarne Współpraca	mgr inż. Sebastian Krauze			Nr rys. IS04
Inst. sanitarne Sprawdzający	mgr inż. Barbara Choinka	99/DOŚ/06		

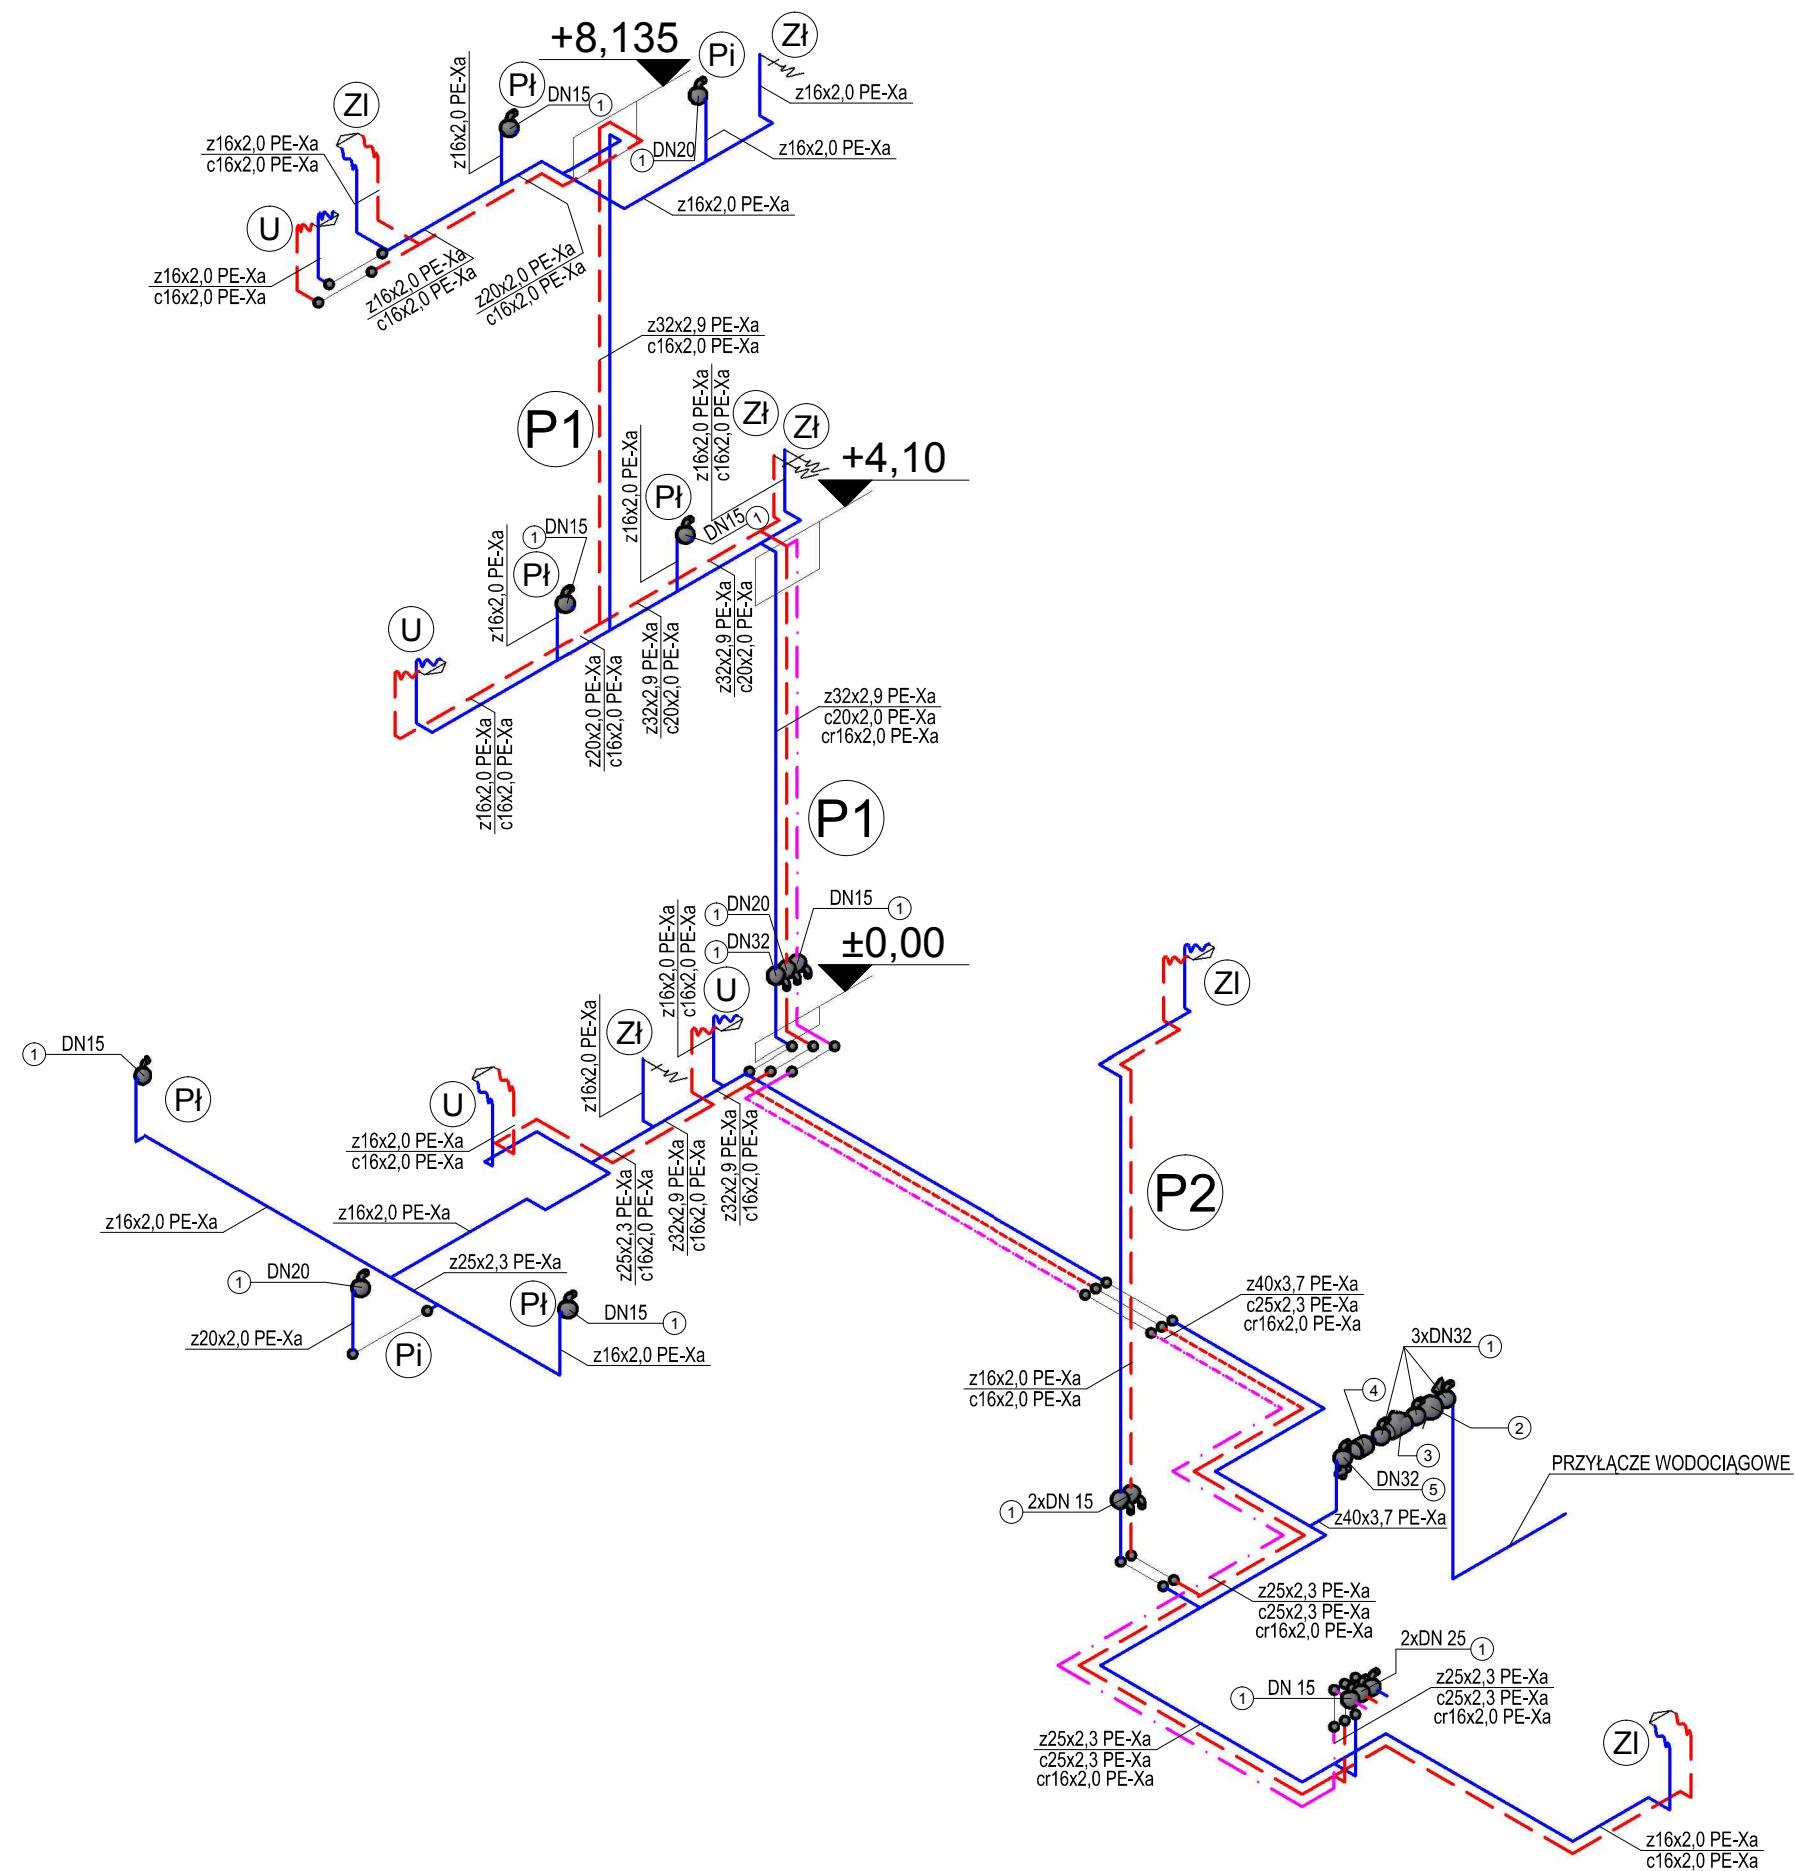


LEGENDA:


- U - UMYWALKA
ZI - ZLEW
ZI - ZAWÓR ZE ZŁĄCZKĄ DO WĘŻA
Pi - PŁUCZKA USTĘPOWA
Pi - PISUAR
N - NATRYSK
1 - ZAWÓR ODCINAJĄCY KULOWY
2 - WODOMIERZ SKRZYDEŁKOWY WODY ZIMNEJ 1,5"
3 - FILTR SIATKOWY 1,5"
4 - FILTR ANTYSKAŻENIOWY DN20
5 - ZAWÓR ODCINAJĄCY KULOWY Z ODWODNIENIEM
- - PRZEWODY WODY ZIMNEJ
- - - - - PRZEWODY WODY CIEPŁEJ
- - - - - PRZEWODY CYRKULACJI
- P2** - OZNACZENIE PIONU WODOCIĄGOWEGO

Zastrzega sie wszelkie prawa wynikające z Ustawy o prawie autorskim


HEXAGON				
Temat	PROJEKT REMONTU BUDYNKU ADMINISTRACYJNEGO DELEGATURY WUOZ			
Adres	58-300 Wałbrzych, ul. Zamkowa 3, dz. 662/3, Obręb Śródmieście nr 27			
Rysunek	AKSONOMETRIA INSTALACJI WODOCIĄGOWEJ			
Stadium	projekt wykonawczy			Data 11.2012
Branża	instalacje sanitarne	Nr upr.	Podpis	
Architektura Projektant	arch. Jerzy Piskozub	223/87/UW 25/96/PSOZ		
Inst. sanitarne Projektant	mgr inż. Magdalena Kors	74/DOŚ/05		Skala 1:100
Inst. sanitarne Współpraca	mgr inż. Sebastian Krauze			Nr rys. IS05
Inst. sanitarne Sprawdzający	mgr inż. Barbara Choinka	99/DOŚ/06		

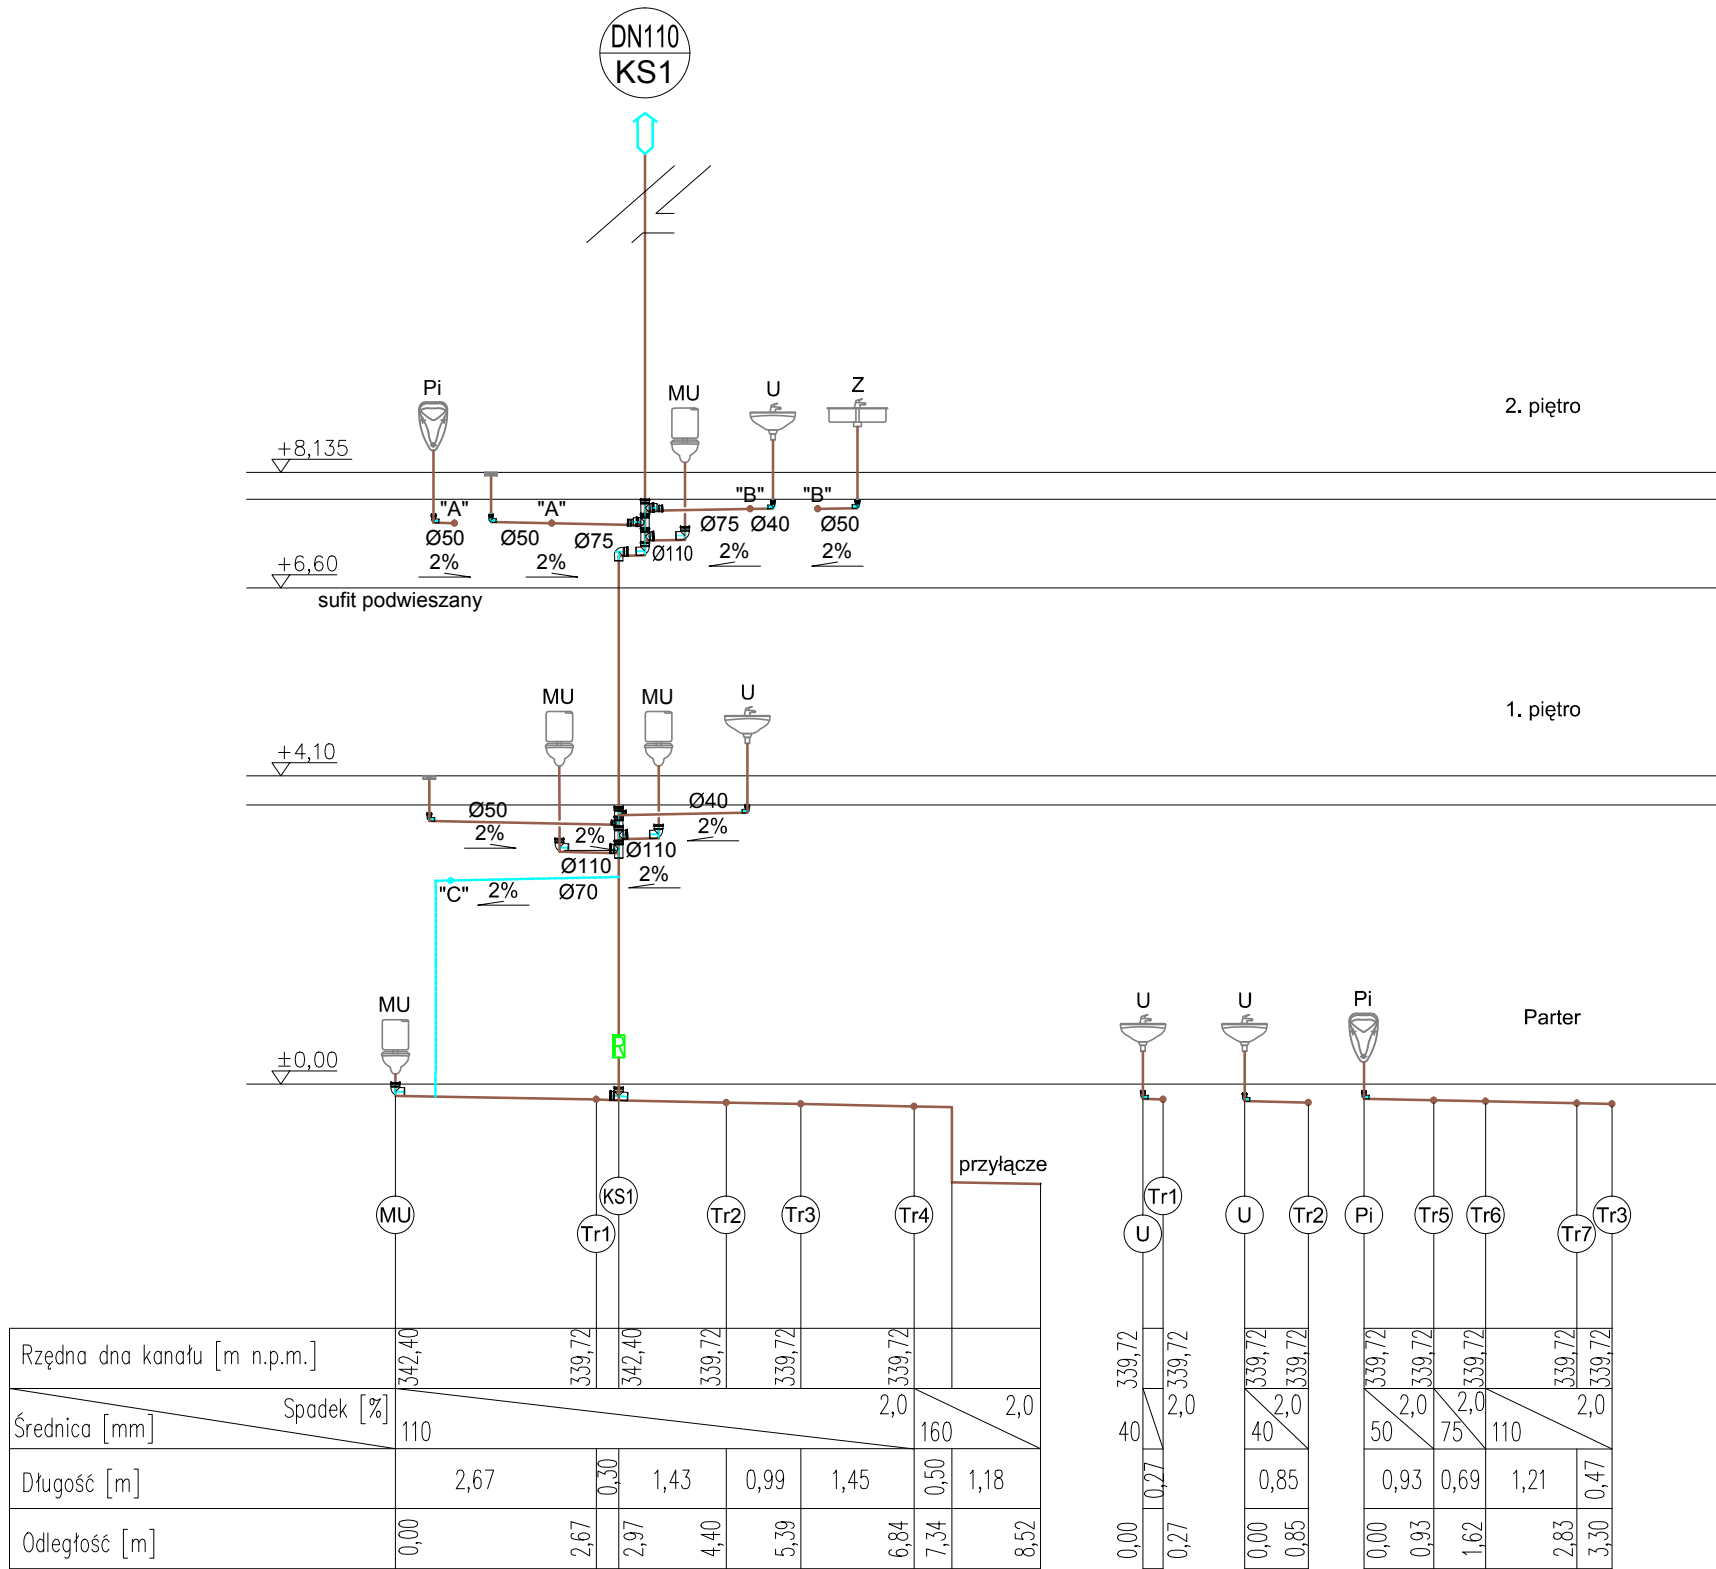

Zastrzega sie wszelkie prawa wynikające z Ustawy o prawie autorskim				
HEXAGON				
Temat	PROJEKT REMONTU BUDYNKU ADMINISTRACYJNEGO DELEGATURY WUOZ			
Adres	58-300 Wałbrzych, ul. Zamkowa 3, dz. 662/3, Obręb Śródmieście nr 27			
Rysunek	ROZWINIĘCIE INSTALACJI KANALIZACYJNEJ KS1			
Stadium	projekt wykonawczy			Data 11.2012
Branża	instalacje sanitarne	Nr upr.	Podpis	
Architektura Projektant	arch. Jerzy Piskozub	223/87/UW 25/96/PSOZ		
Inst. sanitarne Projektant	mgr inż. Magdalena Kors	74/DOŚ/05		Skala 1:100
Inst. sanitarne Współpraca	mgr inż. Sebastian Krauze			Nr rys. IS06
Inst. sanitarne Sprawdzający	mgr inż. Barbara Choinka	99/DOŚ/06		

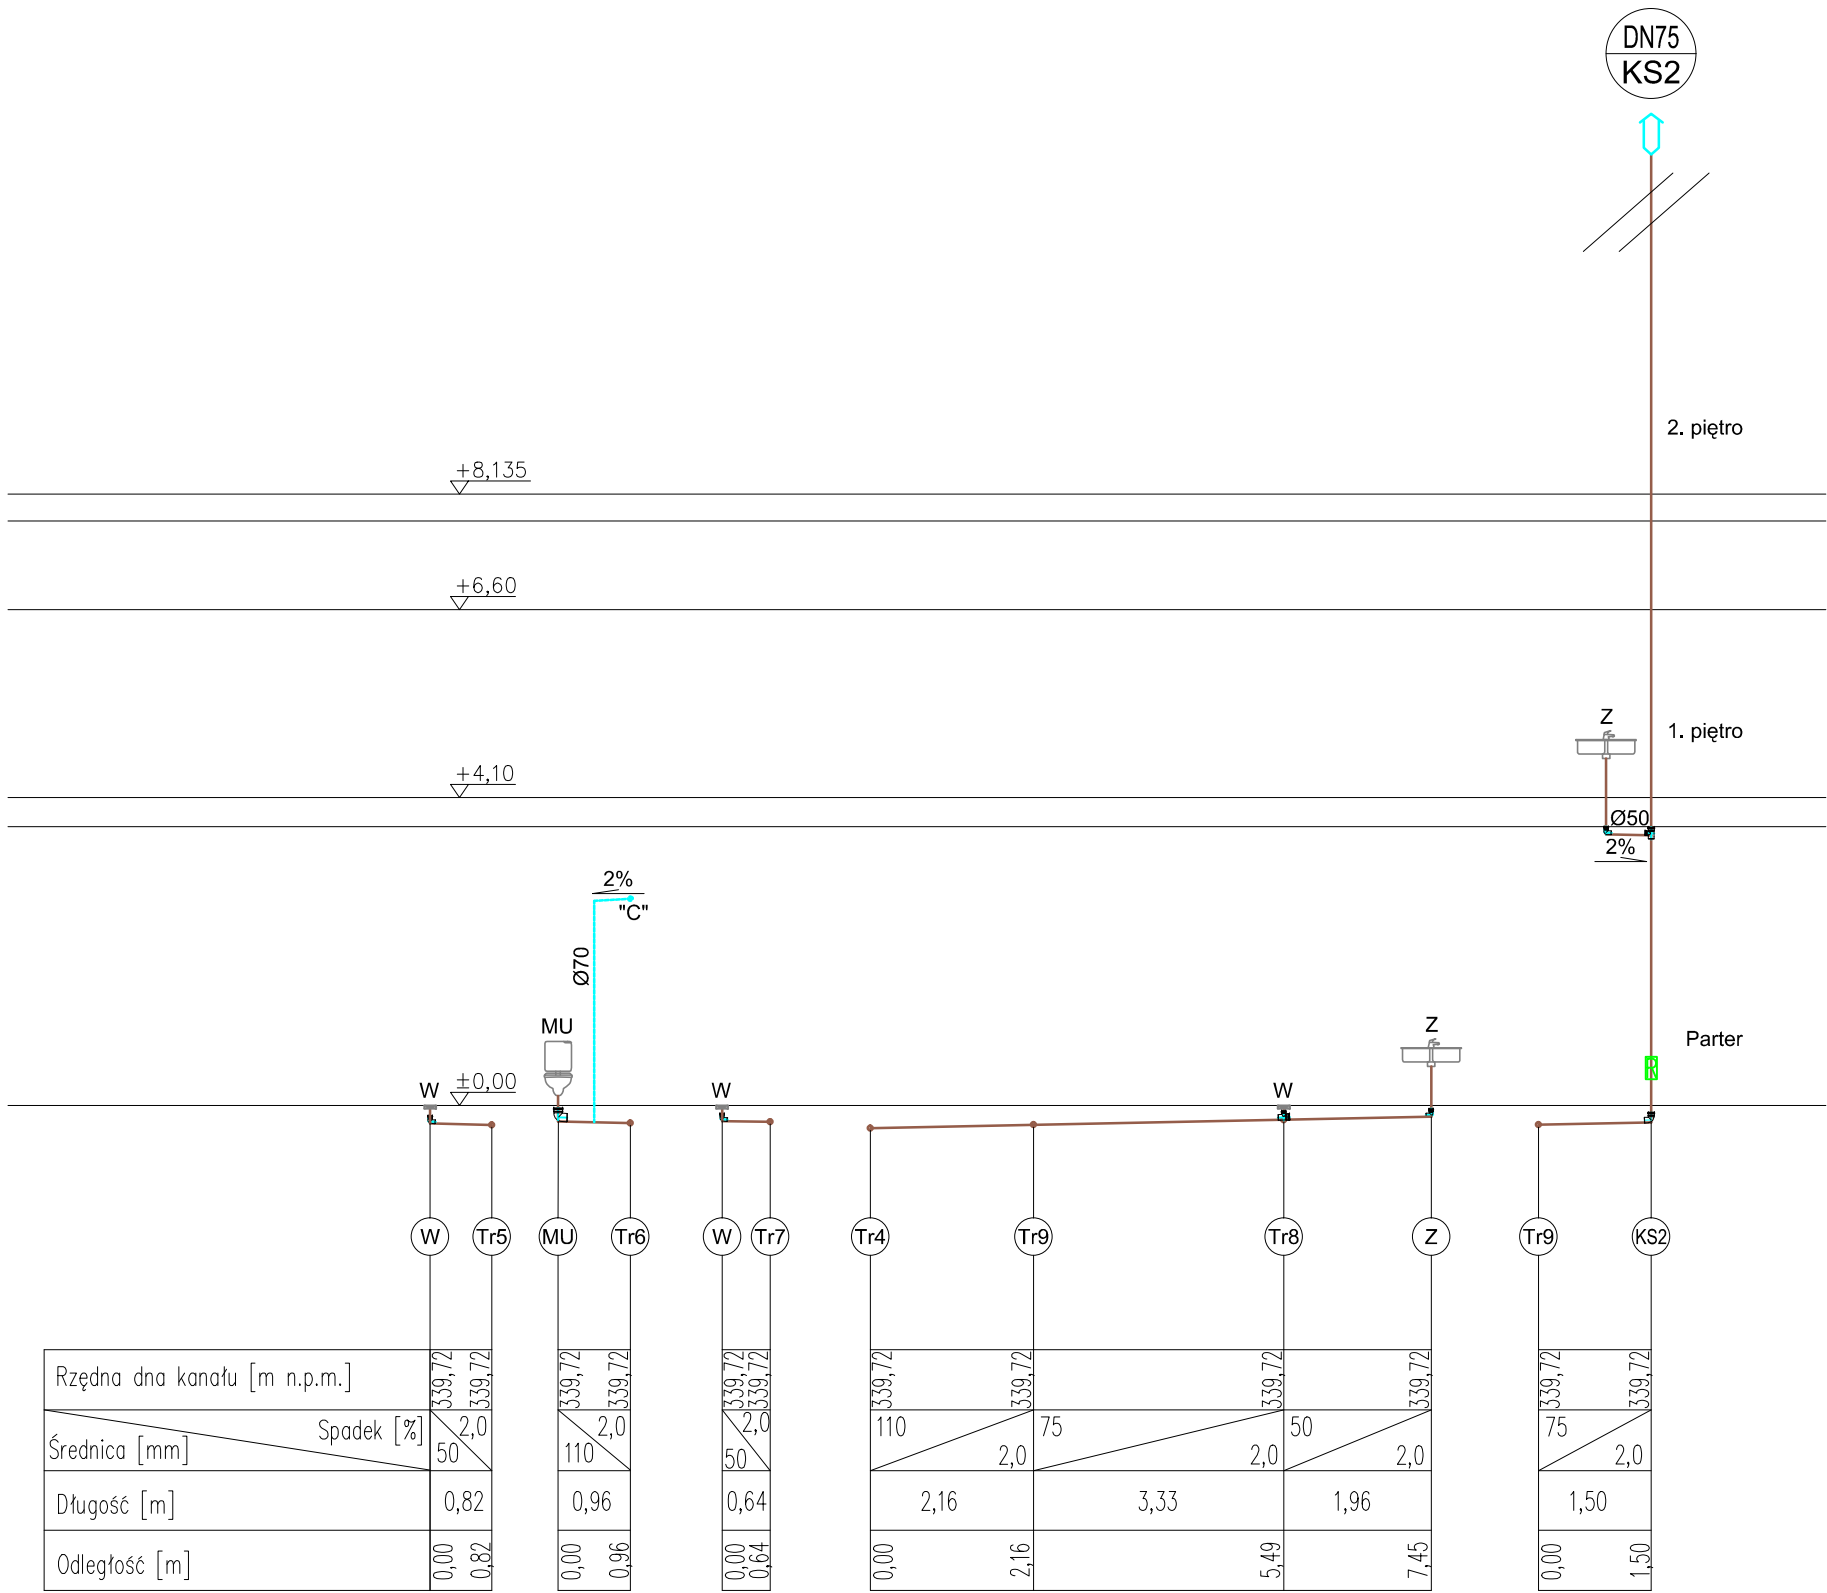

Zastrzega sie wszelkie prawa wynikające z Ustawy o prawie autorskim				
HEXAGON				
Temat	PROJEKT REMONTU BUDYNKU ADMINISTRACYJNEGO DELEGATURY WUOZ			
Adres	58-300 Wałbrzych, ul. Zamkowa 3, dz. 662/3, Obręb Śródmieście nr 27			
Rysunek	ROZWINIĘCIE INSTALACJI KANALIZACYJNEJ KS2			
Stadium	projekt wykonawczy			Data 11.2012
Branża	instalacje sanitarne	Nr upr.	Podpis	
Architektura Projektant	arch. Jerzy Piskozub	223/87/UW 25/96/PSOZ		
Inst. sanitarne Projektant	mgr inż. Magdalena Kors	74/DOŚ/05		Skala 1:100
Inst. sanitarne Współpraca	mgr inż. Sebastian Krauze			Nr rys. IS07
Inst. sanitarne Sprawdzający	mgr inż. Barbara Choinka	99/DOŚ/06		

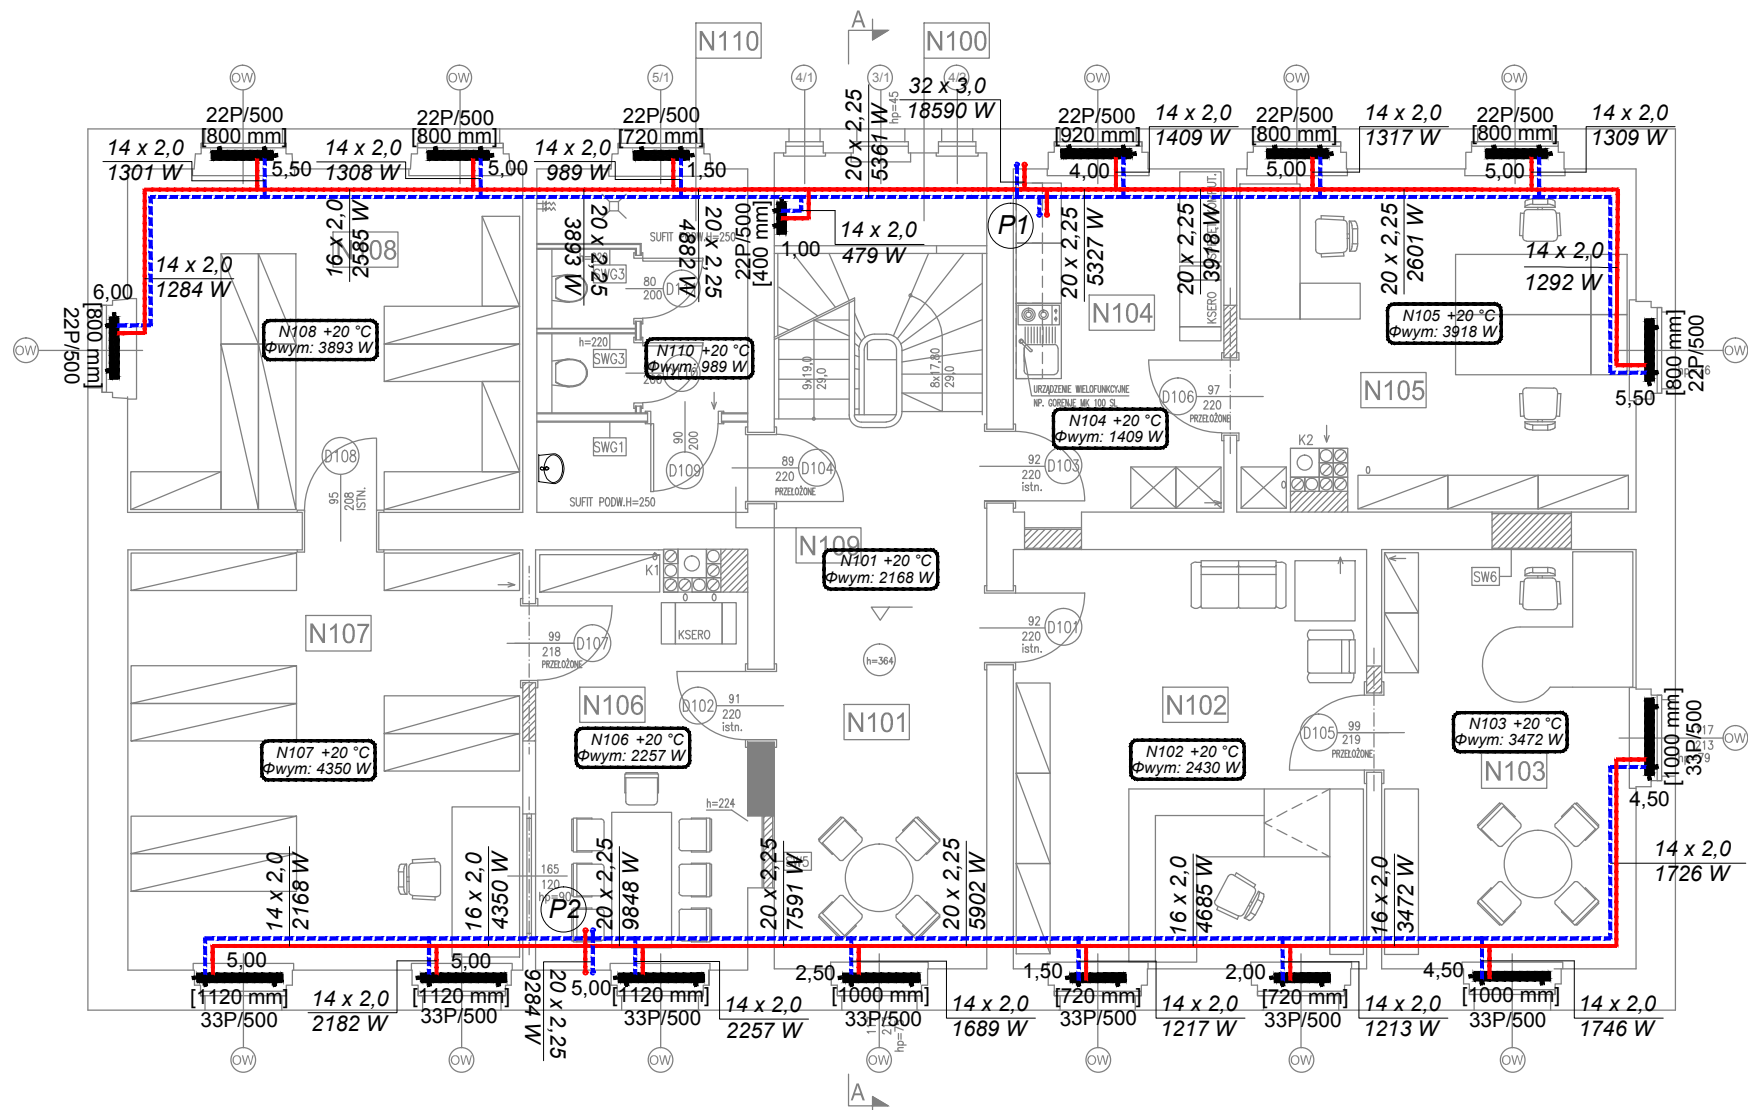


ZESTAWIENIE POMIESZCZEŃ-1.PIĘTRO

ozn.	funkcja	pow.podłogi [m2]	posadzka
N100	spocznik półpiętra	3,49	panele laminowane
N101	holl	20,81	panele laminowane (schody drewniane)
N102	sekretariat	26,20	panele laminowane
N103	pokój kierownika	18,87	panele laminowane
N104	pokój techniczny	12,96	panele laminowane
N105	pokój biurowy	24,24	panele laminowane
N106	czytelnia	15,35	panele laminowane
N107	archiwum	29,37	panele laminowane
N108	archiwum	24,01	panele laminowane
N109	przedsionek wc d.	3,37	płytki granitogres
N110	kabiny wc damski	8,45	płytki granitogres
RAZEM pow. 1.piętra		193,49	

- ściany istniejące
- zamurowania, ściany nowe z cegły

Zastrzega sie wszelkie prawa wynikające z Ustawy o prawie autorskim

HEXAGON				
Temat	PROJEKT REMONTU BUDYNKU ADMINISTRACYJNEGO DELEGATURY WUOZ			
Adres	58-300 Wałbrzych,ul.Zamkowa 3,dz.662/3,Obręb Śródmieście nr27			
Rysunek	INSTALACJA CENTRALNEGO OGRZEWANIA – RZUT 1. PIĘTRA			
Stadium	projekt wykonawczy			Data 11.2012
Branża	instalacje sanitarne	Nr upr.	Podpis	
Architektura Projektant	arch.Jerzy Piskozub	223/87/UW 25/96/PSOZ		
Inst.sanitarne Projektant	mgr inż. Magdalena Kors	74/DOŚ/05		Skala 1:100
Inst.sanitarne Współpraca	mgr inż. Sebastian Krauze			Nr rys. IS09
Inst.sanitarne Sprawdzający	mgr inż. Barbara Choinka	99/DOŚ/06		

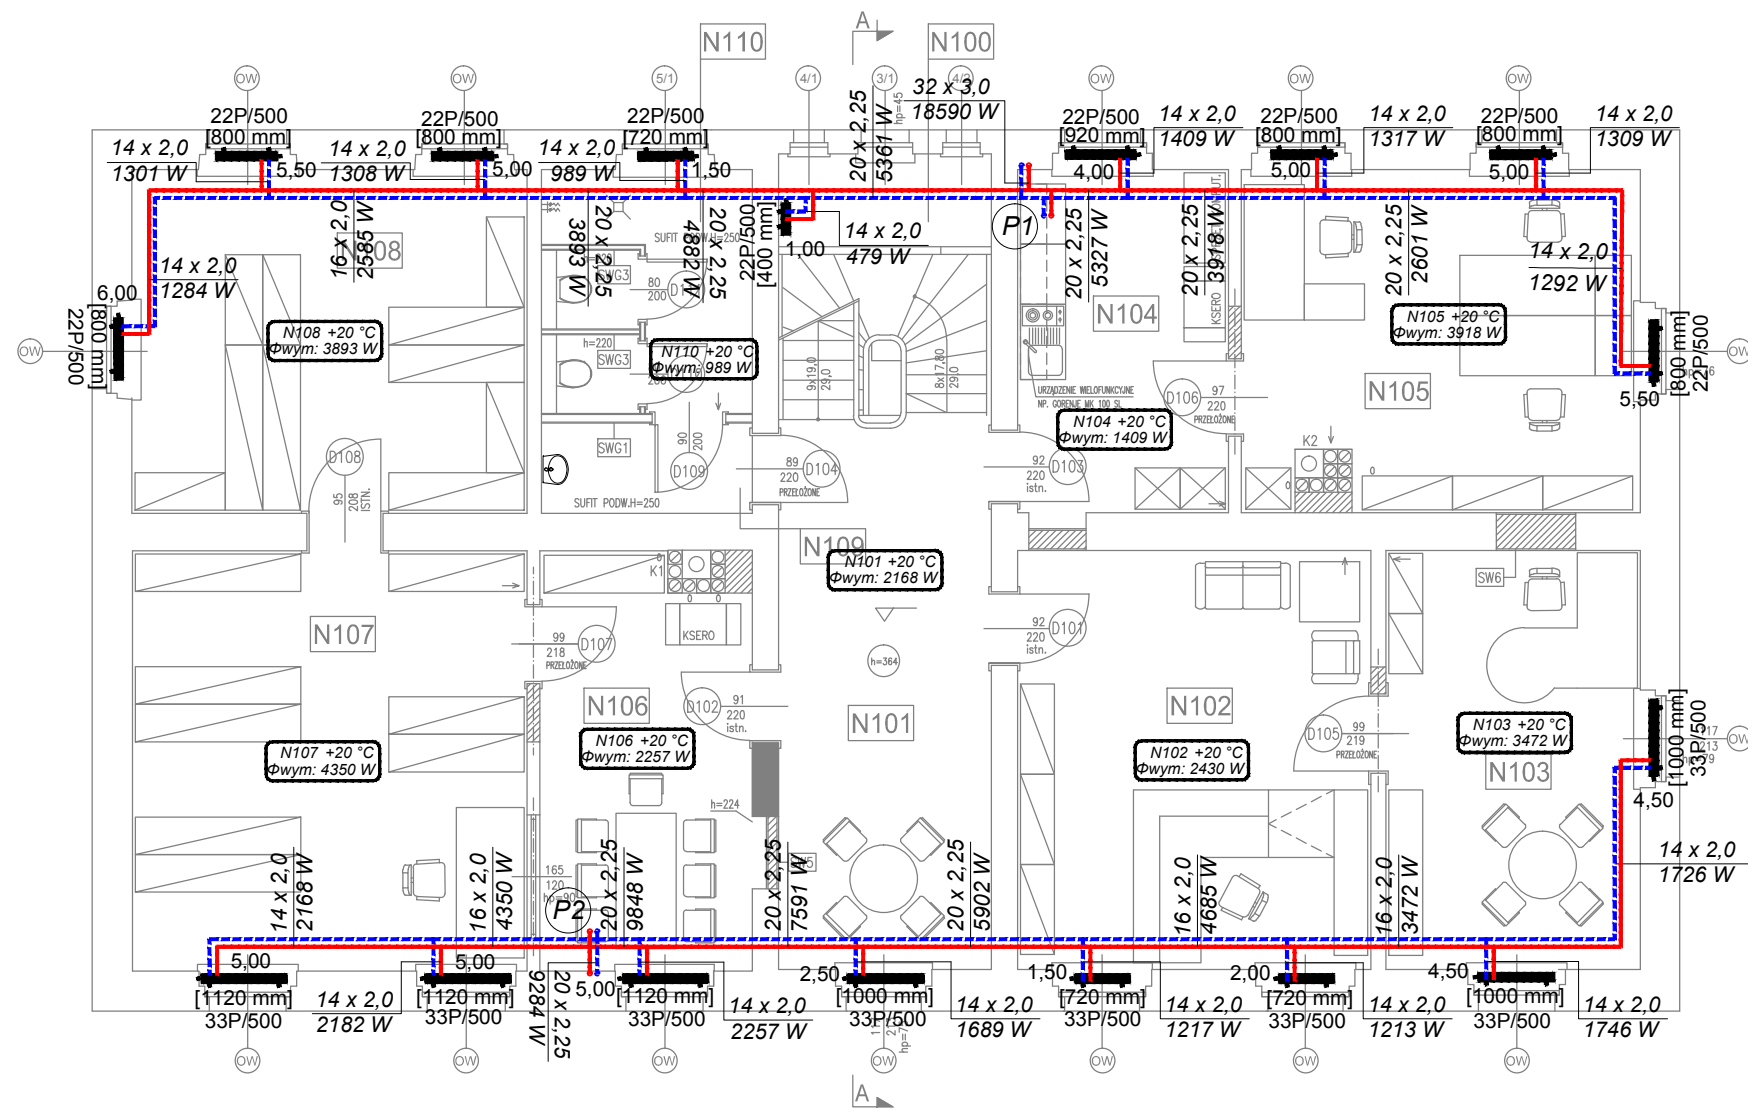


ZESTAWIENIE POMIESZCZEŃ-1.PIĘTRO			
ozn.	funkcja	pow.podłogi [m2]	posadzka
N100	spocznik półpiętra	3,49	panele laminowane
N101	holl	20,81	panele laminowane (schody drewniane)
N102	sekretariat	26,20	panele laminowane
N103	pokój kierownika	18,87	panele laminowane
N104	pokój techniczny	12,96	panele laminowane
N105	pokój biurowy	24,24	panele laminowane
N106	czytelnia	15,35	panele laminowane
N107	archiwum	29,37	panele laminowane
N108	archiwum	24,01	panele laminowane
N109	przedsionek wc d.	3,37	płytki granitogres
N110	kabiny wc damski	8,45	płytki granitogres
RAZEM pow. 1.piętra		193,49	

- ściany istniejące
- zamurowania, ściany nowe z cegły


Zastrzega sie wszelkie prawa wynikające z Ustawy o prawie autorskim

HEXAGON				
Temat	PROJEKT REMONTU BUDYNKU ADMINISTRACYJNEGO DELEGATURY WUOZ			
Adres	58-300 Wałbrzych,ul.Zamkowa 3,dz.662/3,Obręb Śródmieście nr27			
Rysunek	INSTALACJA CENTRALNEGO OGRZEWANIA – RZUT 2. PIĘTRA			
Stadium	projekt wykonawczy			Data 11.2012
Branża	instalacje sanitarne	Nr upr.	Podpis	
Architektura Projektant	arch.Jerzy Piskozub	223/87/UW 25/96/PSOZ		
Inst.sanitarne Projektant	mgr inż. Magdalena Kors	74/DOŚ/05		Skala 1:100
Inst.sanitarne Współpraca	mgr inż. Sebastian Krauze			Nr rys. IS10
Inst.sanitarne Sprawdzający	mgr inż. Barbara Choinka	99/DOŚ/06		

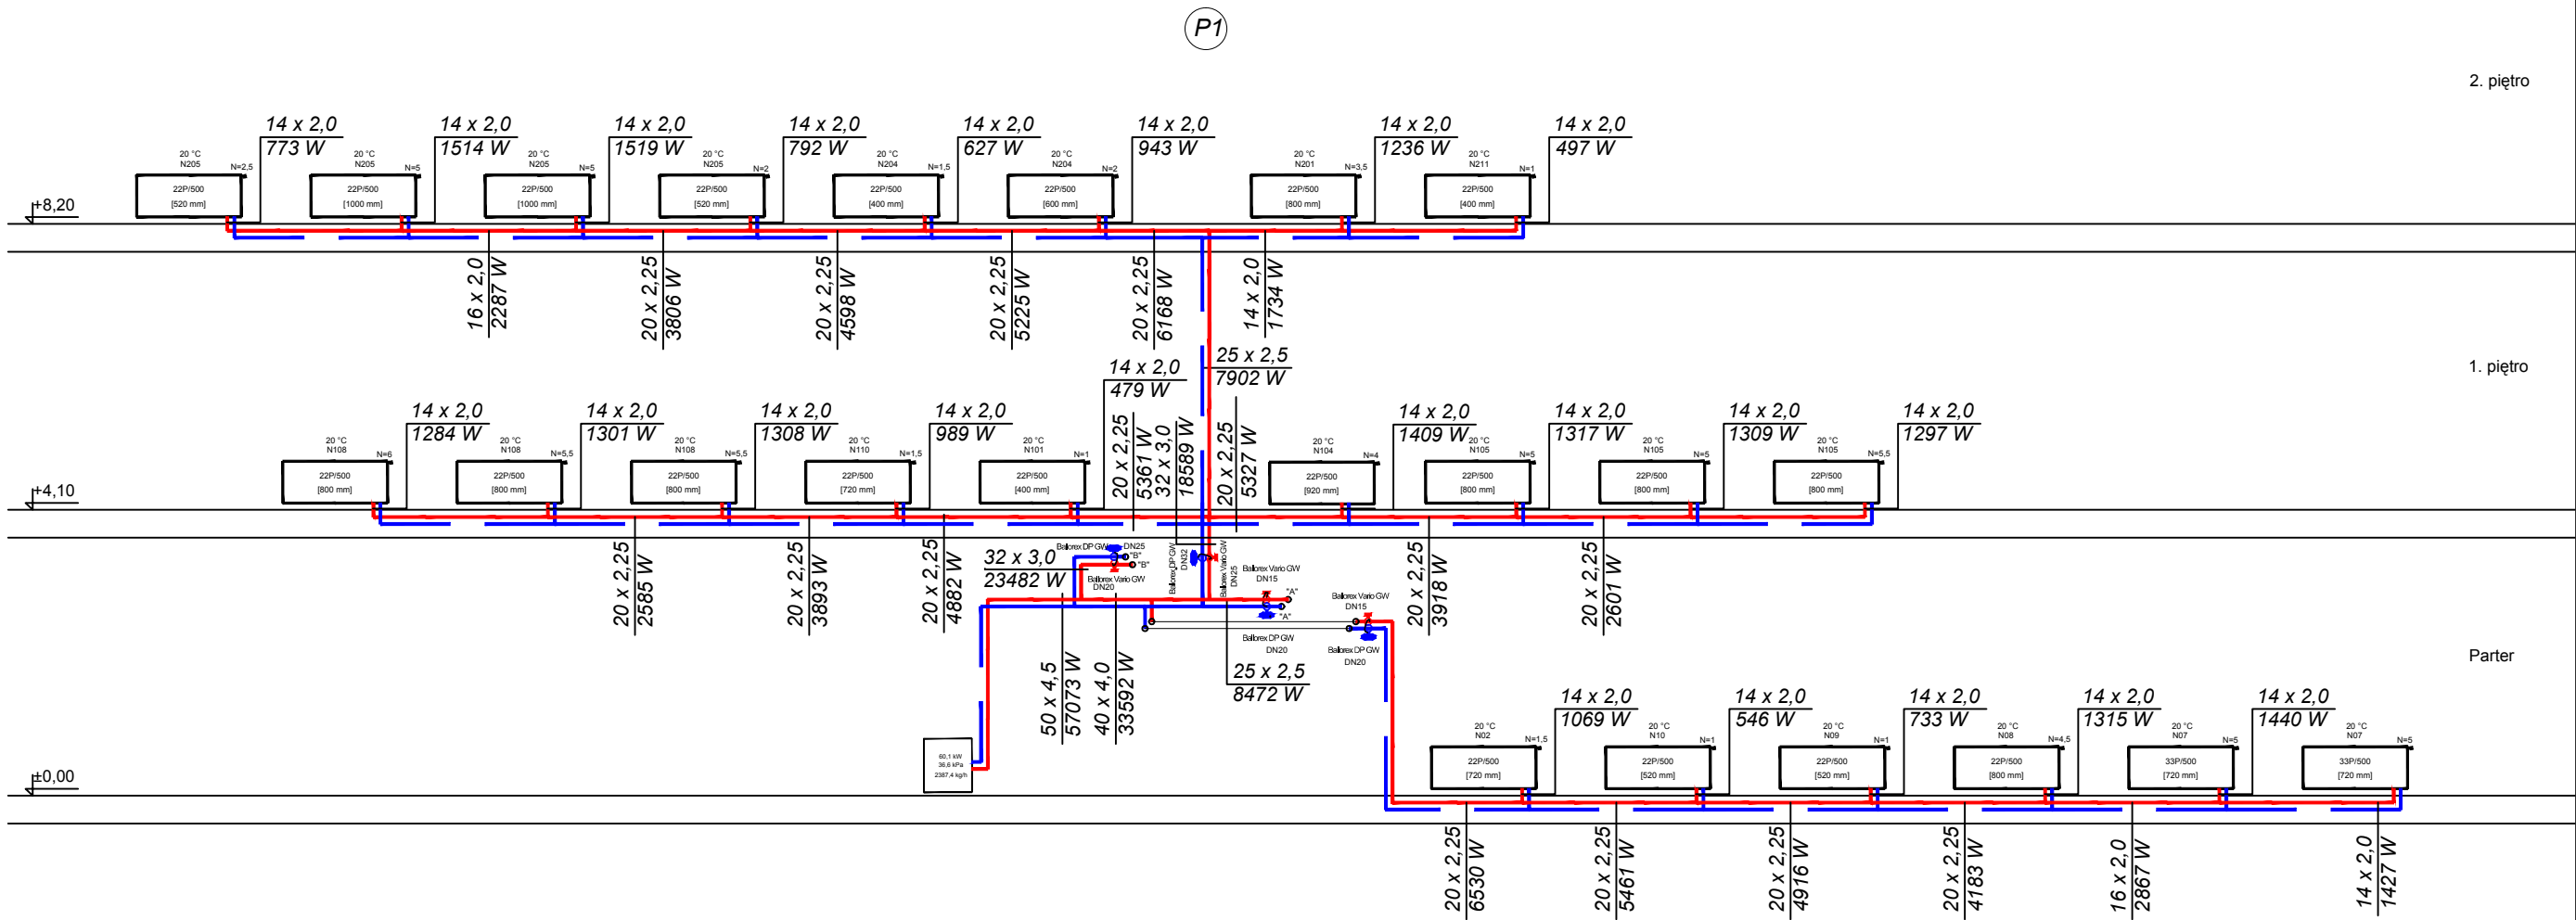

Zastrzega sie wszelkie prawa wynikające z Ustawy o prawie autorskim

HEXAGON				
Temat	PROJEKT REMONTU BUDYNKU ADMINISTRACYJNEGO DELEGATURY WUOZ			
Adres	58-300 Wałbrzych, ul. Zamkowa 3, dz. 662/3, Obręb Śródmieście nr 27			
Rysunek	ROZWINIĘCIE INSTALACJI CENTRALNEGO OGRZEWANIA P1			
Stadium	projekt wykonawczy			Data 11.2012
Branża	instalacje sanitarne	Nr upr.	Podpis	
Architektura Projektant	arch. Jerzy Piskozub	223/87/UW 25/96/PSOZ		
Inst. sanitarne Projektant	mgr inż. Magdalena Kors	74/DOŚ/05		Skala
Inst. sanitarne Współpraca	mgr inż. Sebastian Krauze			Nr rys. IS11
Inst. sanitarne Sprawdzający	mgr inż. Barbara Choinka	99/DOŚ/06		

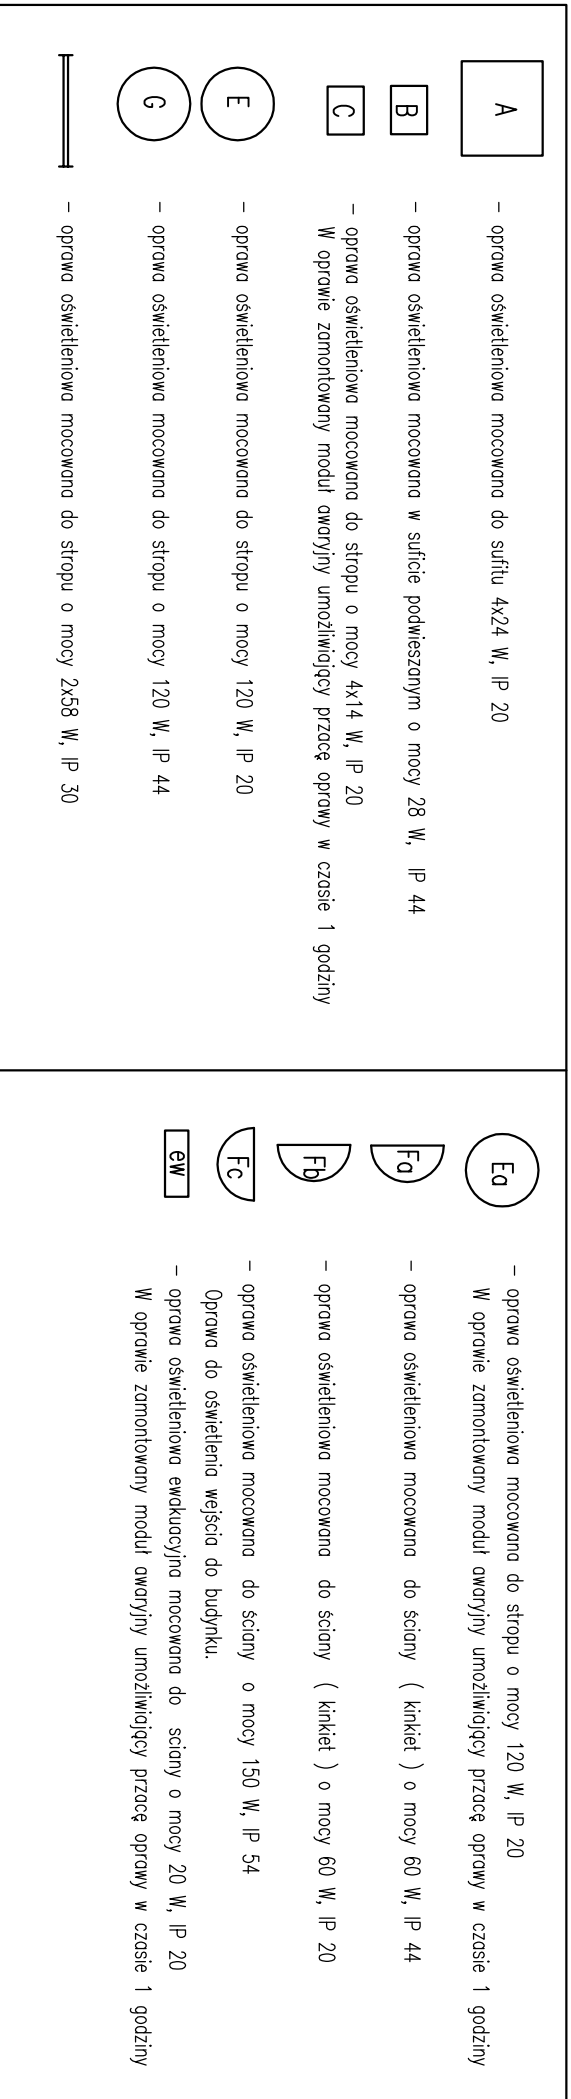

UWAGI:

1. Wymiarowanie ścian istniejących - z uwzględnieniem grubości tynku
2. Okna parteru - do wymiary

-K1-K2 OZNACZENIA KOMINÓW

	ściany istniejące
	zamurowania nowych instalacyjnych
	ścianki odwarzane jako murowane


UWAGI DOTYCZĄCE INSTALACJI ELEKTRYCZNYCH

1. Instalację oświetlenia wykonano przewodem $10Y\ 3\times 1,5$ oraz $10Y\ 4\times 1,5$. Przewody układowe pod tynkiem.
2. Do oporu z modułem awaryjnym układów przewody $10Y\ 4\times 1,5$
3. Instalację gniazd wyciąż, wykonano przewodem $10Y\ 3\times 2,5$. Przewody układowe pod tynkiem.

Moc 30 W, napięcie pracy $U_n = 230 \text{ V}$, 50 Hz

15 – nr obwođu

[illegible]

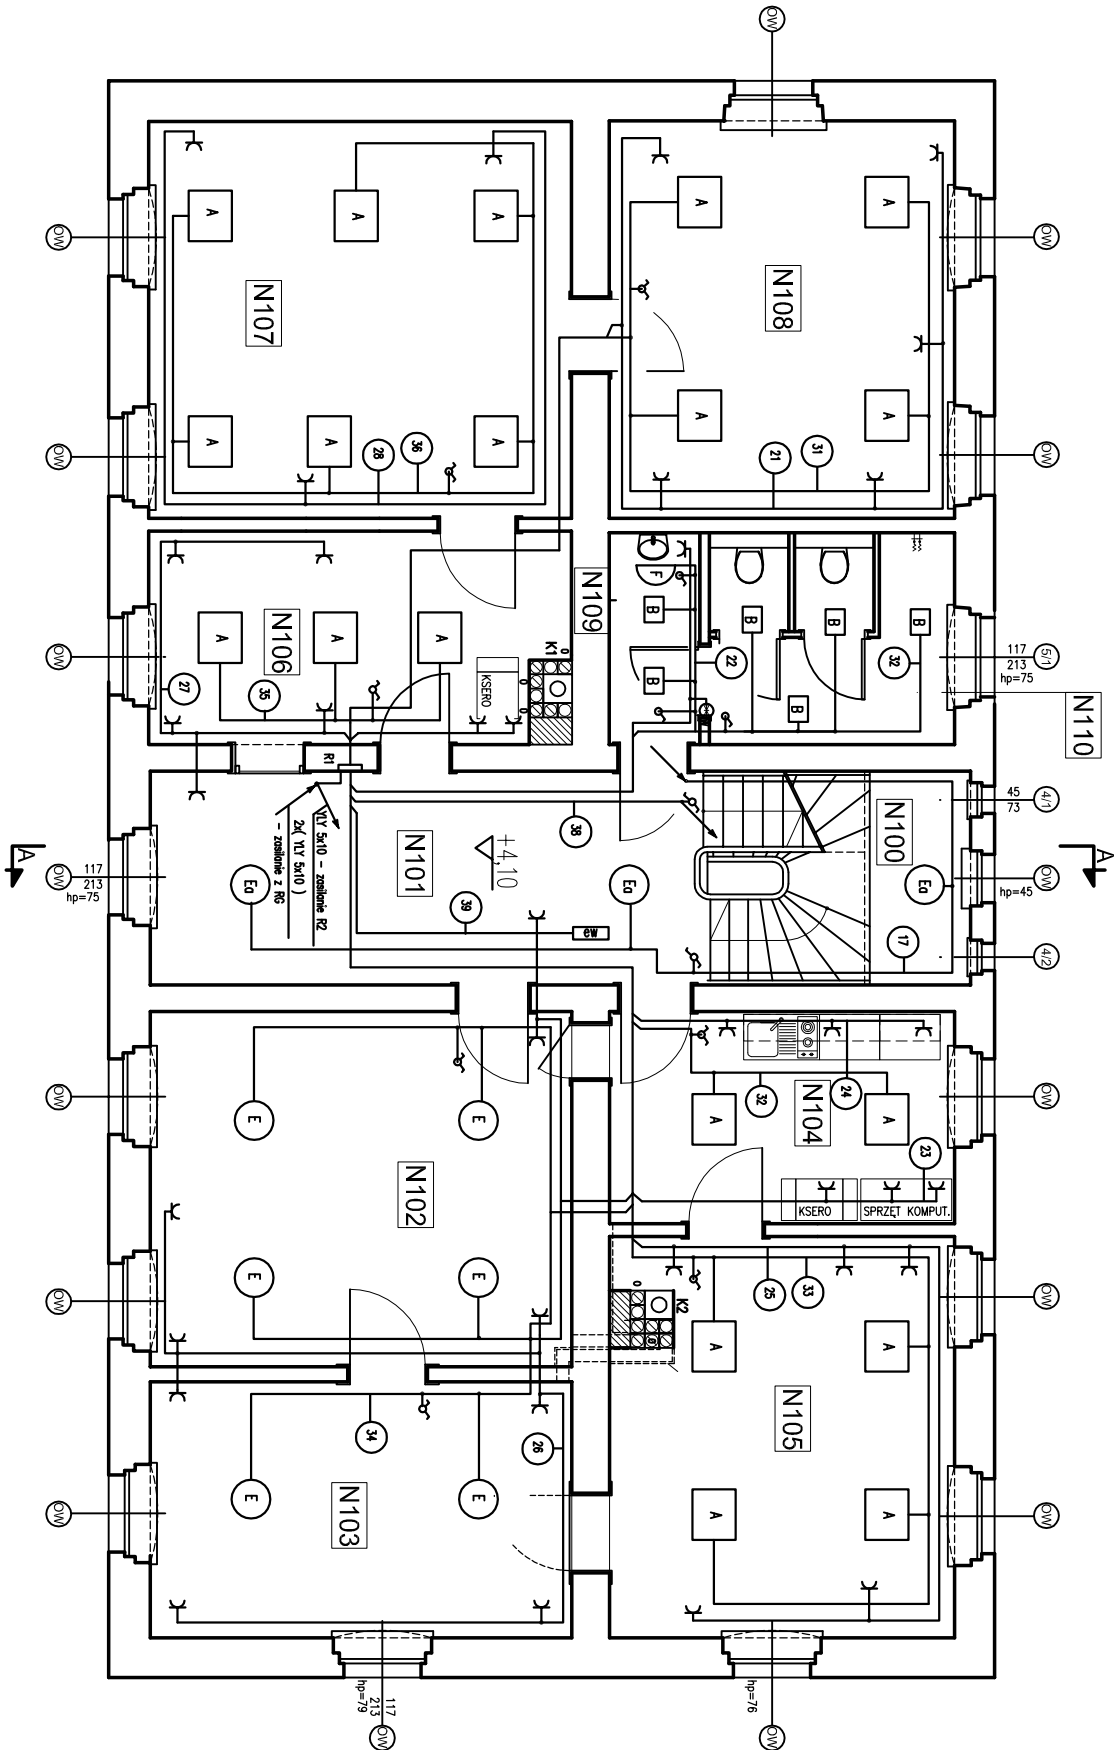

ZESTAWIENIE POMIESZCZEŃ-1.PIĘTRO			
ozn.	funkcja	pow.(podł.) [m ²]	posadzka
N100	spocznik, półpiętro	3,49	paneli laminowane
N101	hol	20,81	paneli laminowane (schody drewniane)
N102	sekretariat	26,20	paneli laminowane
N103	pokój kierownika	18,87	paneli laminowane
N104	pokój techniczny	12,96	paneli laminowane
N105	pokój biurowy	24,24	paneli laminowane
N106	czytelnia	15,35	paneli laminowane
N107	pokój biurowy	29,37	paneli laminowane
N108	pokój biurowy	24,01	paneli laminowane
N109	przedstawnik wc d.	3,37	płytki granitowe
N110	kabiny wc damski	8,45	płytki granitowe
RAZEM pow.uzycyk.1.piętro		193,49	

UWAGI:
1. Wymiarowanie ścian istniejących - z uwzględnieniem grubości tynku
2. Wymiarły nowych elementów sprawdzać na budowie przed złożeniem zamówienia na dany element
3. Dopuszczalne odciążenie pojedynczego regału o wymiarach rzutu 220x50 cm w pomieszczeniach N107, N108 wynosi 13,5 kN, co odpowiada regałowi zapieconiemu do wysokości 175cm. Wzmocnienie stropu nad parterem dotyczy całego traktu zachodniego (pom. N106, N107, N108, N109, N110)
3. Wymiana okien oznaczonych cyframi oraz parapetów wewnętrznych wszystkich okien.

- K1-K2 - OZNACZENIA KOMINÓW
- OW - OKNA WYMIENIONE - POZA ZAKRESEM OPRACOWANIA - TYLKO WYMIANA PARAPETÓW WEWNĘTRZNYCH

- ściany istniejące
- ściany odławarzane z cegły
- ścianki odławarzane jako systemowe GK

Samoczynne szybkie wyłączenie napięcia zasilającego zgodnie z wymaganiami normy PN-IEC 60364-4-41	
UKŁAD POŁĄCZEŃ: TN-S	

Załącznik nr 1 do projektu	
HEKACON	
PROJEKT REMONTU BUDYNKU	
ADMINISTRACJA: DEPARTAMENT	
Adres: 56-300 Włocławek, ul. Żelazna 3, 66-667/3, Długość: 172 m	
Rysunek: INSTALACJA ELEKTRYCZNA	
Szkic: Projekt wykonawczy	
Broszura: Instalacja elektryczna	
Projektant: Zdzisław Polakowski	
mgr inż. 358/06/10W	
Data: 25.09.2012	
Skala: 1:50	
Sprawdził: mgr inż. 358/77/10W	
Ludwik Trzaskiewicz	
Nr rys. PW/E-2	



ścianki odtwarzane jako systemowe GK


- H – oprawa oświetleniowa mocowana do stopu o mocy 60 W, IP 44
- σ – wyłaznik 1 –bieg , 10 A, 230 V, IP 44
- – instalacja oświetlenia. Instalację wykonoc przewodem YDY 3x1,5 w RL16

Samoczynne szybkie wyłączenia napięcia zasilającego
zgodnie z wymaganiami normy PN-IEC 60364-4-41

UKŁAD POŁĄCZEŃ: TN-S

Zastrzegam wszelkie prawa wynikające z Ustawy o prawie autorskim

HEXAGON			
Temat	PROJEKT REMONTU BUDYNKU ADMINISTRACYJNEGO DELEGATURY WŁOZ		
Adres	58-300 Wębrzych, ul. Zamkowa 3, dz. 662/3, Obrot. Stodmiescie nr 27		
Rysunek	INSTALACJE ELEKTRYCZNE - RZUT PODŁOŻA		
Stadium	Projekt Wykonawczy		
Brano	Instalacje elektryczne	Nr upr.	Podpis
Projektant	mgr inż Zdzisław Półkoszek	358/86/UW	
Sprawdzący	mgr. inż. Ludwik Izdełowicz	298/77/Wm	
		Nr rys.	Skala
		PW/E-4	1:100

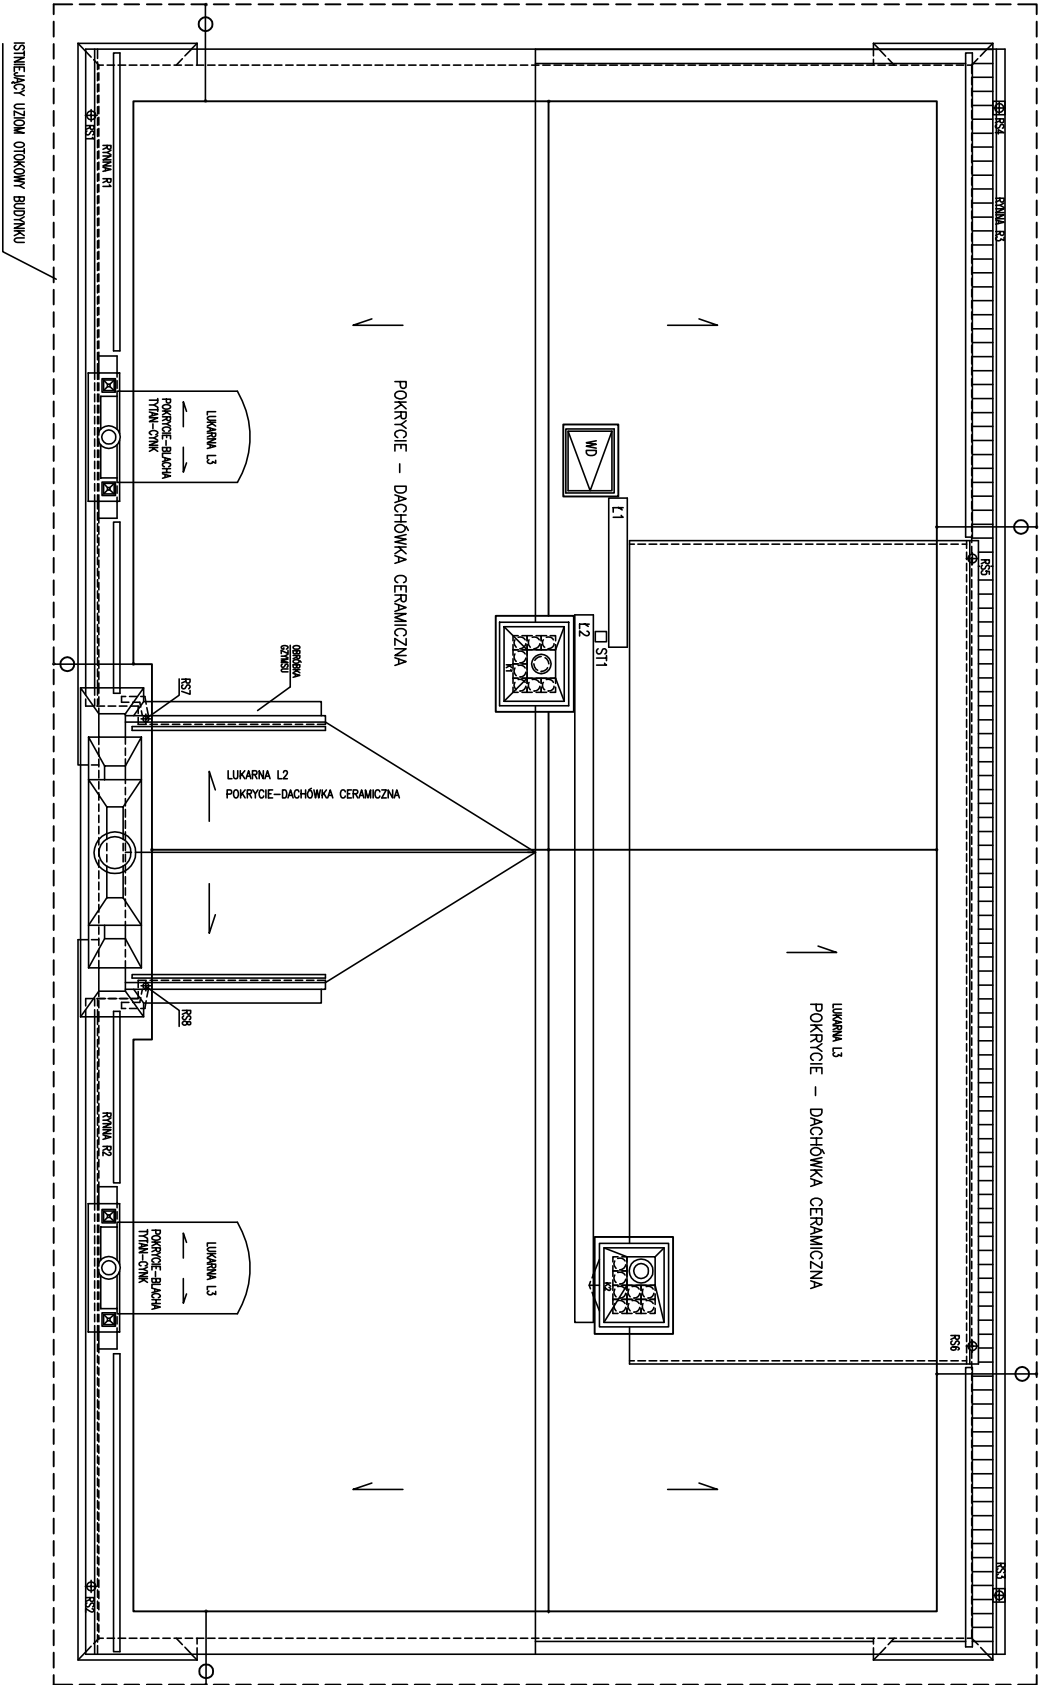


OZNACZENIA

- istniejący uziom otokowy budynku
- projektowana instalacja odgromowa ułożona na wspornikach mocowanych do dachówki ceramicznej
- instalację wykonać przewodem stalowym, ocynkowanym o średnicy 8 mm.
- istniejące złącze kontrolne z przewodem odprowadzającym

Załącznik do projektu

HEXAGON					
Temat	PROJEKT REMONTU BUDYNKU				
Adres	ADMINISTRACYJNEGO DELEGATURY WŁOZ				
Rysunek	58-300 Wodorzebul,Zonkowa 3,dz.662/3,Obręb Stórnieskie m27				
	INSTALACJA ODGROMOWA				
	- RZUT DACHU				
Stadium	Projekt Wykonawczy				Data
Bronza	Instalacje elektryczne	Nr upr.	Podpis		25.09.2012
Projektant	mjr inż Zdzisław Półkoszek	358/86/UW			Skala
					1:100
Sprawdzający	mjr. inż. Łukasz Izdehovich	298/77/Wmm			Nr rys.
					PW/E-5

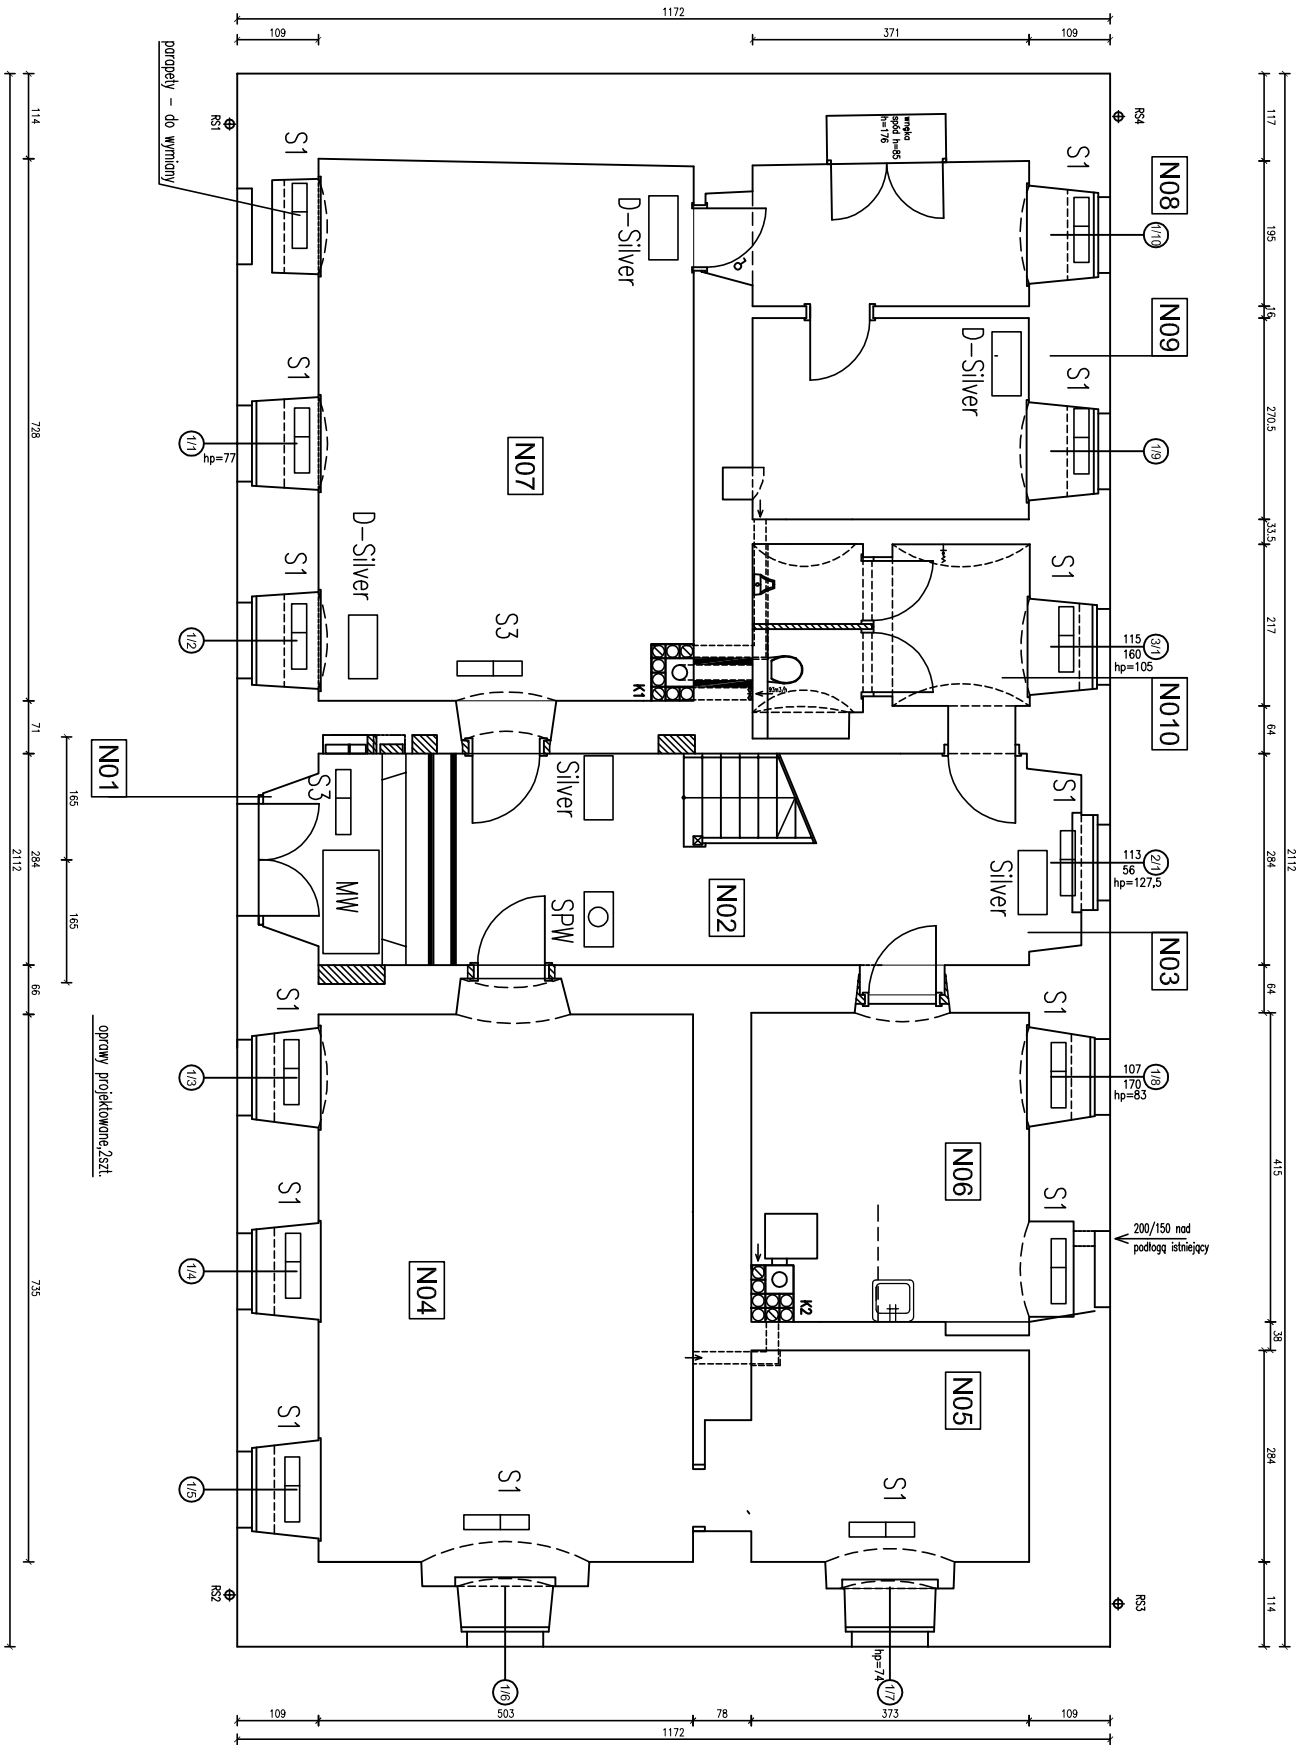

ZESTAWIENIE POMIESZCZEŃ-PARTER		
ozn.	funkcja	p.u.(p.podł.) [m2]
N01	wiatrołap	3,64 granit
N02	korytarz-hol	19,56 lastriko (istn.), stopnie granitowe
N03	korytarz	7,42 lastriko
N04	sala konferencyjna	40,62 płytki granitogres
N05	zaplecze sali	12,14 płytki granitogres
N06	kotłownia	16,88 płytki granitogres
N07	archiwum	38,49 płytki granitogres
N08	archiwum	8,57 płytki granitogres
N09	archiwum	10,85 płytki granitogres
N010	przedsionek wc m.	5,80 płytki granitogres
N011	kabiny wc męski	3,70 płytki granitogres
RAZEM pow. użyt.k. parteru		167,67

- UWAGI:
- Wytnięcie ścian istniejących - z uwzględnieniem grubości tynku
 - Okna parteru - do wymiany
- K1-K2 OZNACZENIA KOMINÓW

- ściany istniejące
- zamurowania nieczynnych wnęk instalacyjnych
- ścianki otwarzane jako murywane

OZNACZENIA

- CW – centralka sygnalizacji włamaniowej typu Verso 15 – prod. Satel
- MW – manipulator LCD typu Versz LCD – GR – prod. Satel
- S3 – czujka magnetyczna drzwi (kontakttron) typu S3 – prod. Satel
- S1 – czujka magnetyczna okien (kontakttron) typu S1 – prod. Satel
- Silver – czujka ruchu korytarzowa typu Silver – prod. Satel
- D-Silver – dualna czujka ruchu typu D-Silver – prod. Satel
- PNK – przycisk napodowy PNK-1, prod. Satel
- SPW – sygnalizator optyczno – akustyczny, prod Satel

UWAGI DOTYCZĄCE INSTALACJI PRZECIWWŁAMANIOWEJ

- Instalację przeciwwłamaniową wykonać kablem YTKSY 6x0,5
- Instalację przeciwwłamaniową zaprojektowano wg prod. o nazwie Satel. Można stosować elementy instalacji zapewniające także samo działanie.

Załącznik nr 1 - plany i przekroje

HEXAGON		Data	
Temat	PROJEKT REMONTU BUDYNKU	Nr upr.	Podpis
Adres	ADMINISTRACYJNEGO DELEGATURY WŁOZ	25.09.2012	Skala
Rysunek	58-300 Woborzyn, Zonikowa 3, dz. 662/3, Obrob. Stółmiński nr 27	1:100	
Instalacje przeciwwłamaniowe		Data	
- RZUT PARTERU		25.09.2012	
Stadum	Projekt wykonawczy	Nr upr.	Podpis
Branża	Instalacje elektryczne	358/86/UW	Skala
Projektant	Zdzisław Półkoszek	1:100	
Sprawdzający	mgr. inż. Ludwik Izdehłowicz	298/77/Wmm	Nr rys. PW/E-6

ZESTAWIENIE POMIESZCZEŃ-1.PIĘTRO			
ozn.	funkcja	p.u.(p.podł.) [m2]	posadzka
N100	spocznik półpiętra	3,49	panele laminowane
N101	hall	20,81 6,37	panele laminowane (schody drewniane)
N102	sekretariat	26,20	panele laminowane
N103	pokój kierownika	18,87	panele laminowane
N104	pokój techniczny	12,96	panele laminowane
N105	pokój biurowy	24,24	panele laminowane
N106	czytelnia	15,35	panele laminowane
N107	pokój biurowy	29,37	panele laminowane
N108	pokój biurowy	24,01	panele laminowane
N109	przedsiónek wc d.	3,37	plytki granitogres
N110	kabiny wc damski	8,45	plytki granitogres
RAZEM pow. użyt.k.1.piętra		193,49	

UWAGI:

1. Wymiarowanie ścian istniejących - z uwzględnieniem grubości tynku
2. Wymiary nowych elementów sprawdzać na budowie przed złożeniem zamówienia na dany element
3. Dopuszczalne obciążenie pojedynczego regału o wymiarach rzutu 220x50 cm w pomieszczeniach N107, N108 wynosi 13,5 kN, co odpowiada regałowi zabezpieczonemu do wysokości 175cm. Wzmocnienie stropu nad parterem dotyczy całego traktu zachodniego (pom. N106, N107, N108, N109, N110)
3. Wymiana okien oznaczonych cyframi oraz parapetów wewnętrznych wszystkich okien.


- K1-K2 - OZNACZENIA KOMINÓW
- OW - OKNA WYMIENIONE - POZA ZAKRESEM OPRACOWANIA - TYLKO WYMIANA PARAPETÓW WEWNĘTRZNYCH

- 

ściany istniejące
- 

ściany odtwarzane z cegły
- 



ścianki odtwarzane jako systemowe GK

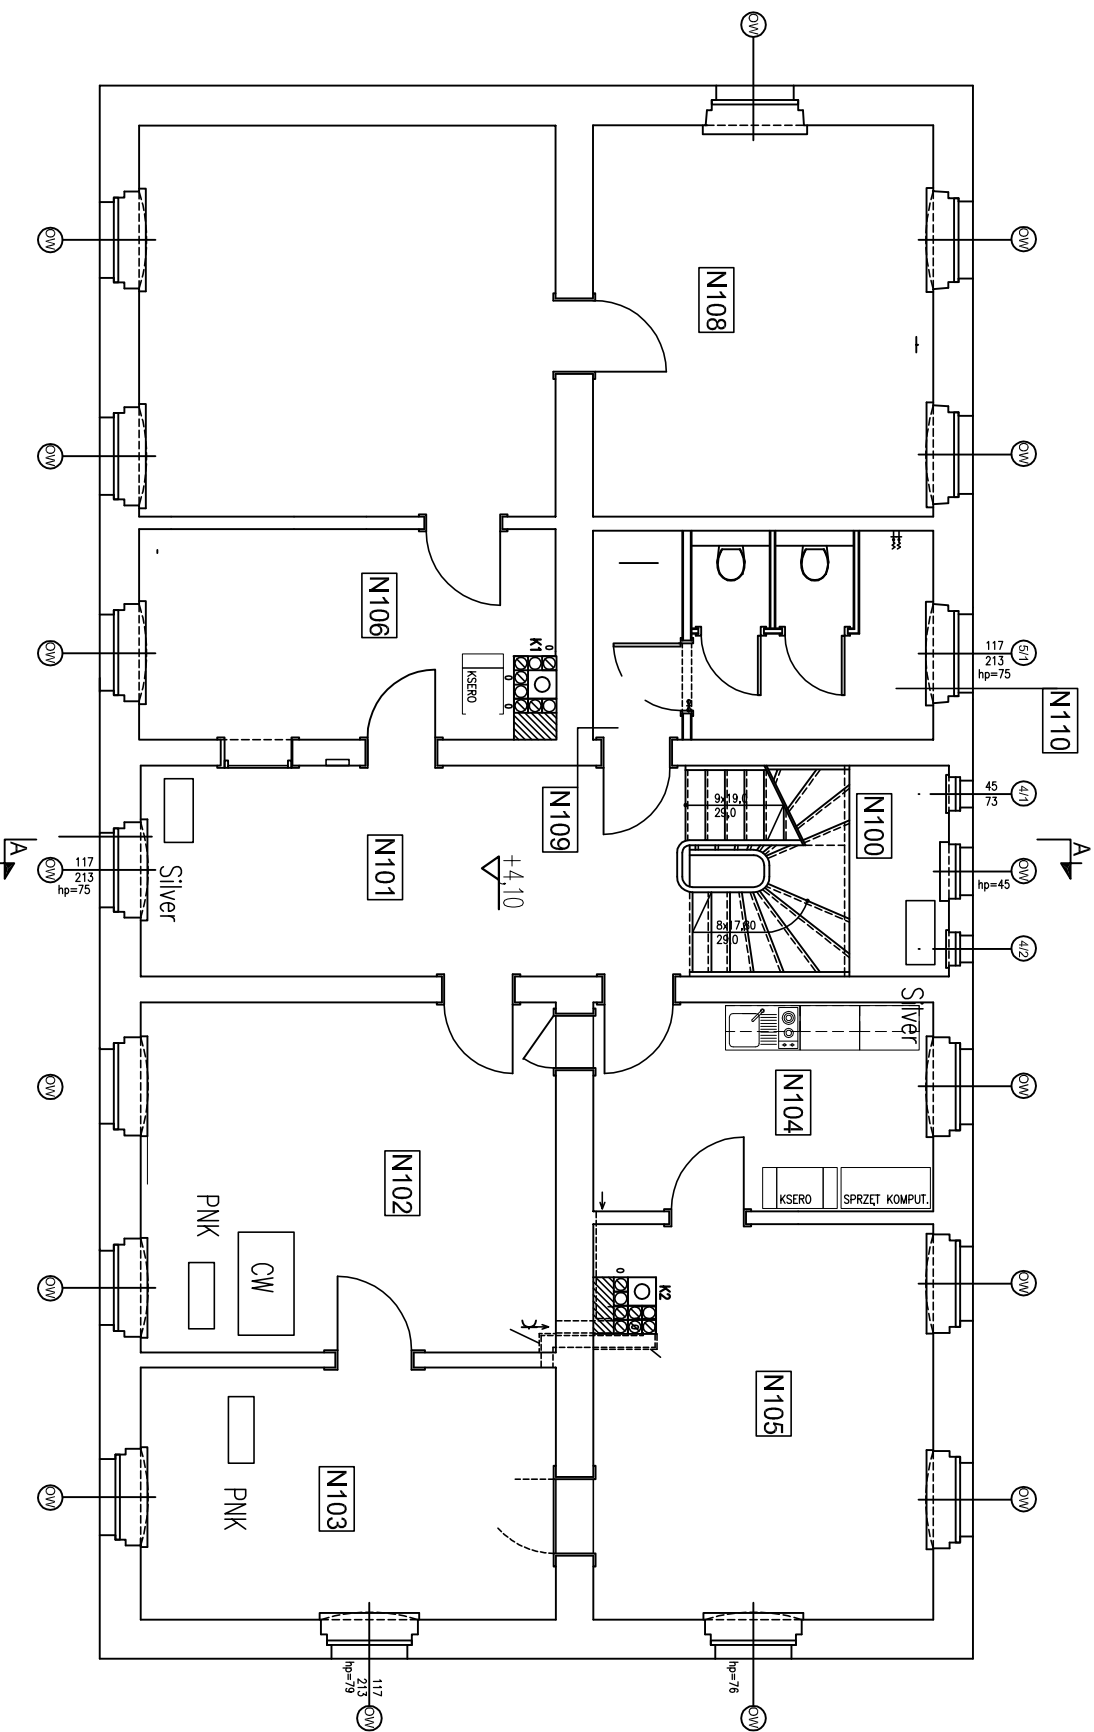

OZNACZENIA I UWAGI NA RYSUNKU NR PW/E- 6

Załącznik do projektu - wszystkie prawa wynikające z ustawy o prawie autorskim

HEXAGON			
Temat	PROJEKT REMONTU BUDYNKU		
Adres	ADMINISTRACYJNEGO DELEGATURY MUOZ		
Rysunek	58-300 Woborzyn ul. Zimkowa 3, dz. 662/3, obręb Stórnieskie m27		
Instalacja	INSTALACJA PRZECIWPŁAMIONOWA		
Stadium	Projekt Budowlany		
Branża	Instalacje elektryczne	Nr upr.	Podpis
Projektant	mjr. inż. Zdzisław Półkoszek	358/86/UW	
Sprawdzający	mjr. inż. Ludwik Izdełowicz	298/77/Wmm	
			Data
			25.09.2012
			Skala
			1:100
			Nr rys.
			PB/E-7

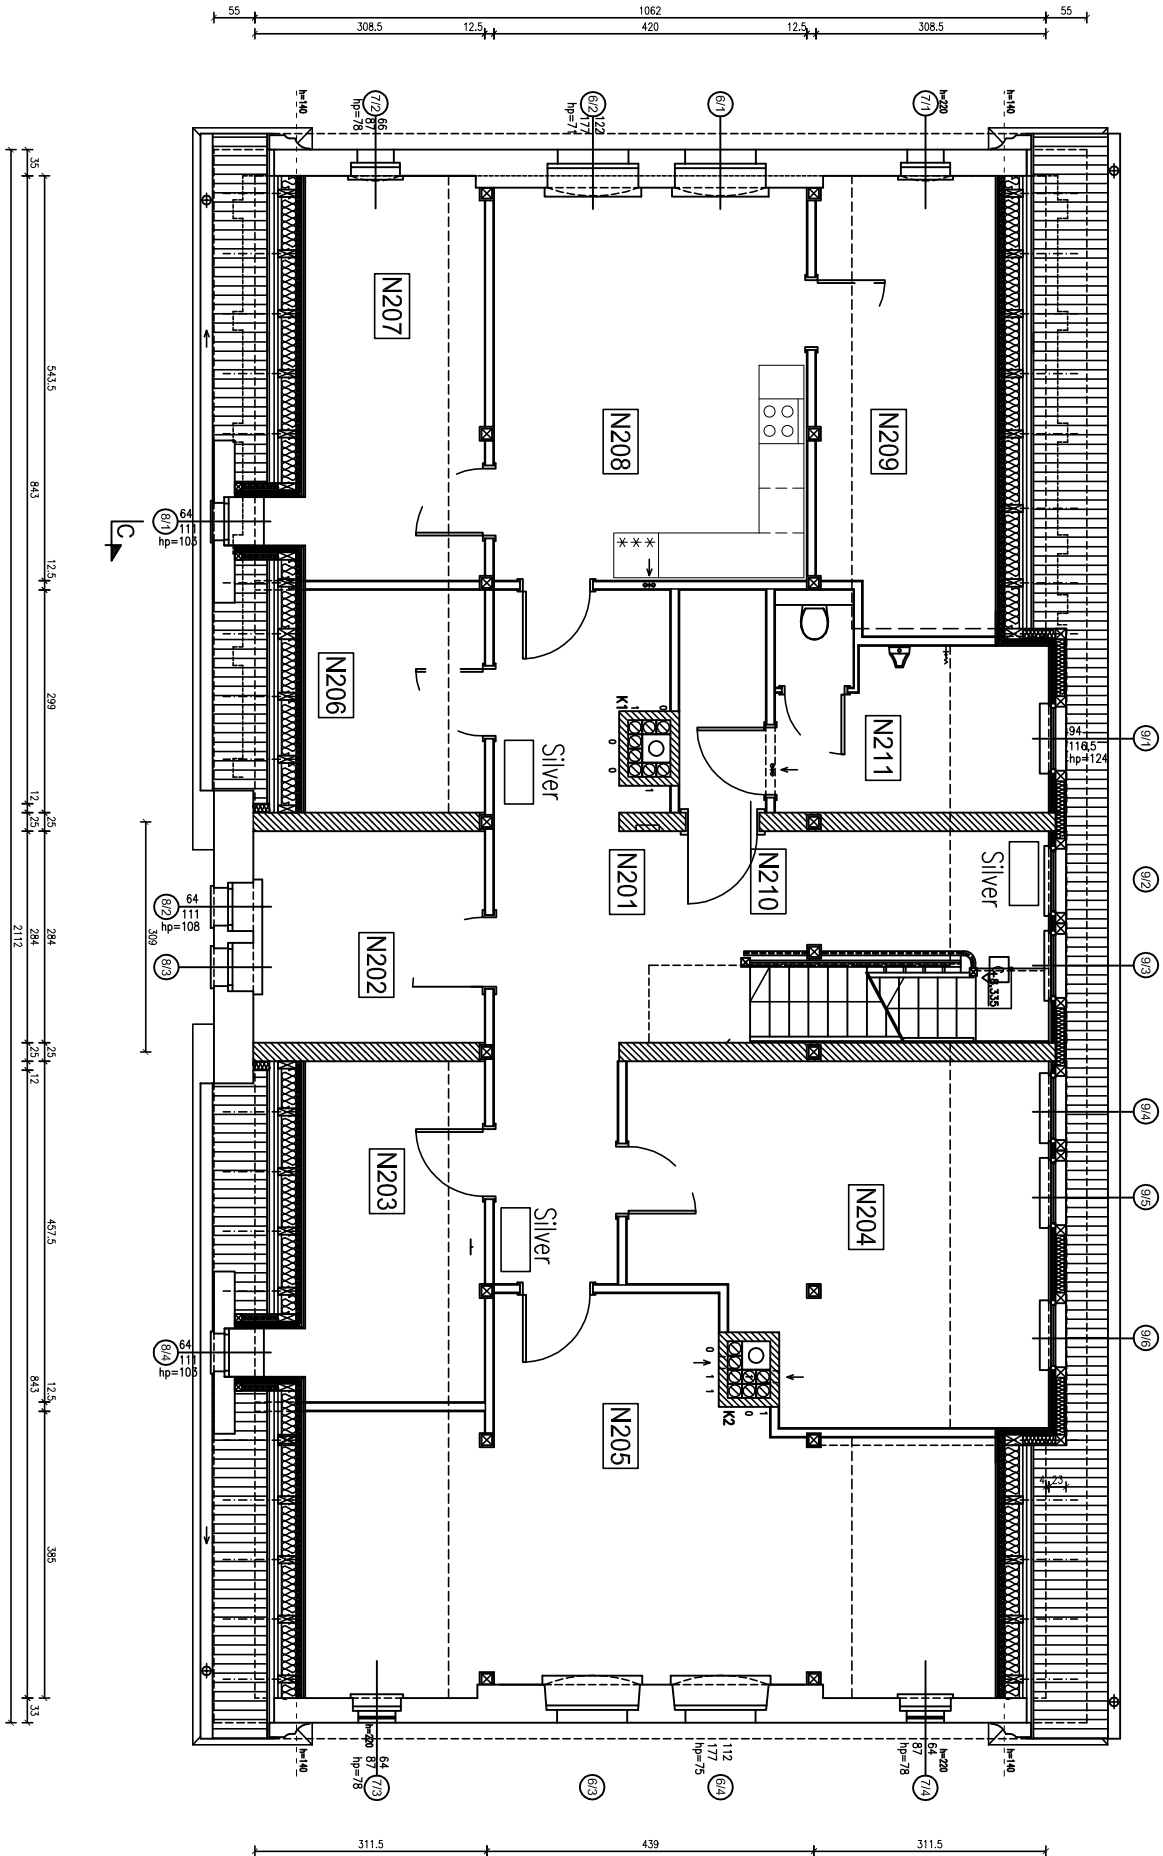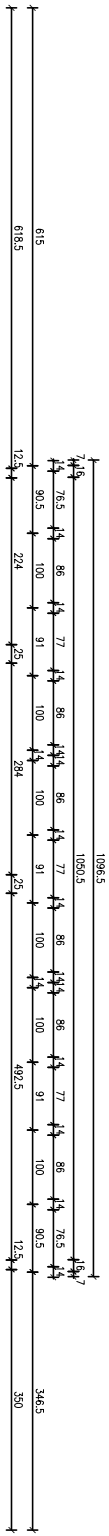

ZESTAWIENIE POMIESZCZEŃ 2. PIĘTRO			
ozn.	funkcja	pow. użytk. [m ²]	posadzka
N201	komunikacja	33,32	33,32 panele laminowane (schody drewniane)
N202	pokój biurowy	8,82	8,82 panele laminowane
N203	pokój przyjeźdźców	10,11	14,10 panele laminowane
N204	pokój biurowy	24,39	24,39 panele laminowane
N205	pokój biurowy	35,94	43,42 panele laminowane
N206	pom. techniczne	6,18	9,22 panele laminowane
N207	pom. porządkowe	11,85	16,72 panele laminowane
N208	pokój socjalny	22,16	22,16 płytki granitogres
N209	pom. pomocnicze	12,28	18,58 panele laminowane
N210	przedsiónek wc m.	3,47	3,47 płytki granitogres
N211	wc męski	8,75	8,75 płytki granitogres
RAZEM pow. podł. 2. piętra		177,27	202,95
Powierzchnie zgodnie z normą PN-70/B-02365			

- UWAGI:
- Rzut na wysokości 1,5 m od poziomu podłogi wykończonyj
 - Wymiarowanie ścian istniejących - z uwzględnieniem grubości tynku
 - Wymiana okien oraz parapetów wewnętrznych.

- K1-K2 - OZNACZENIA KOMINÓW


- ściany istniejące
- ściana odwarzana z cegły
- ścianki odwarzane jako systemowe GK

O Z N A C Z E N I A I U W A G I N A R Y S U N K U N R P W / E - 6

Załącznik nr 1 do projektu budowlanego


HEXAGON			
Temat	PROJEKT REMONTU BUDYNKU		
Adres	ADMINISTRACYJNEGO DELEGATURY WŁOZ		
Rysunek	58-300 Woborzyn, ul. Zimkowa 3, dz. 662/3, obręb Stodmiesie m27		
Stadium	INSTALACJA PRZECIWWYMIANOWA		
Branża	RZUT 2 PIĘTRA		
Projektant	mgr inż. Zdzisław Półkoszek	Nr upr.	358/86/UW
Instalacje elektryczne	Podpis		
Projektant	Data		
Instalacje elektryczne	25.09.2012		
Projektant	Skala		
Instalacje elektryczne	1:100		
Projektant	Nr rys.		
Instalacje elektryczne	PB/E-8		

SCHEMAT ZASADNICZY ZASILANIA

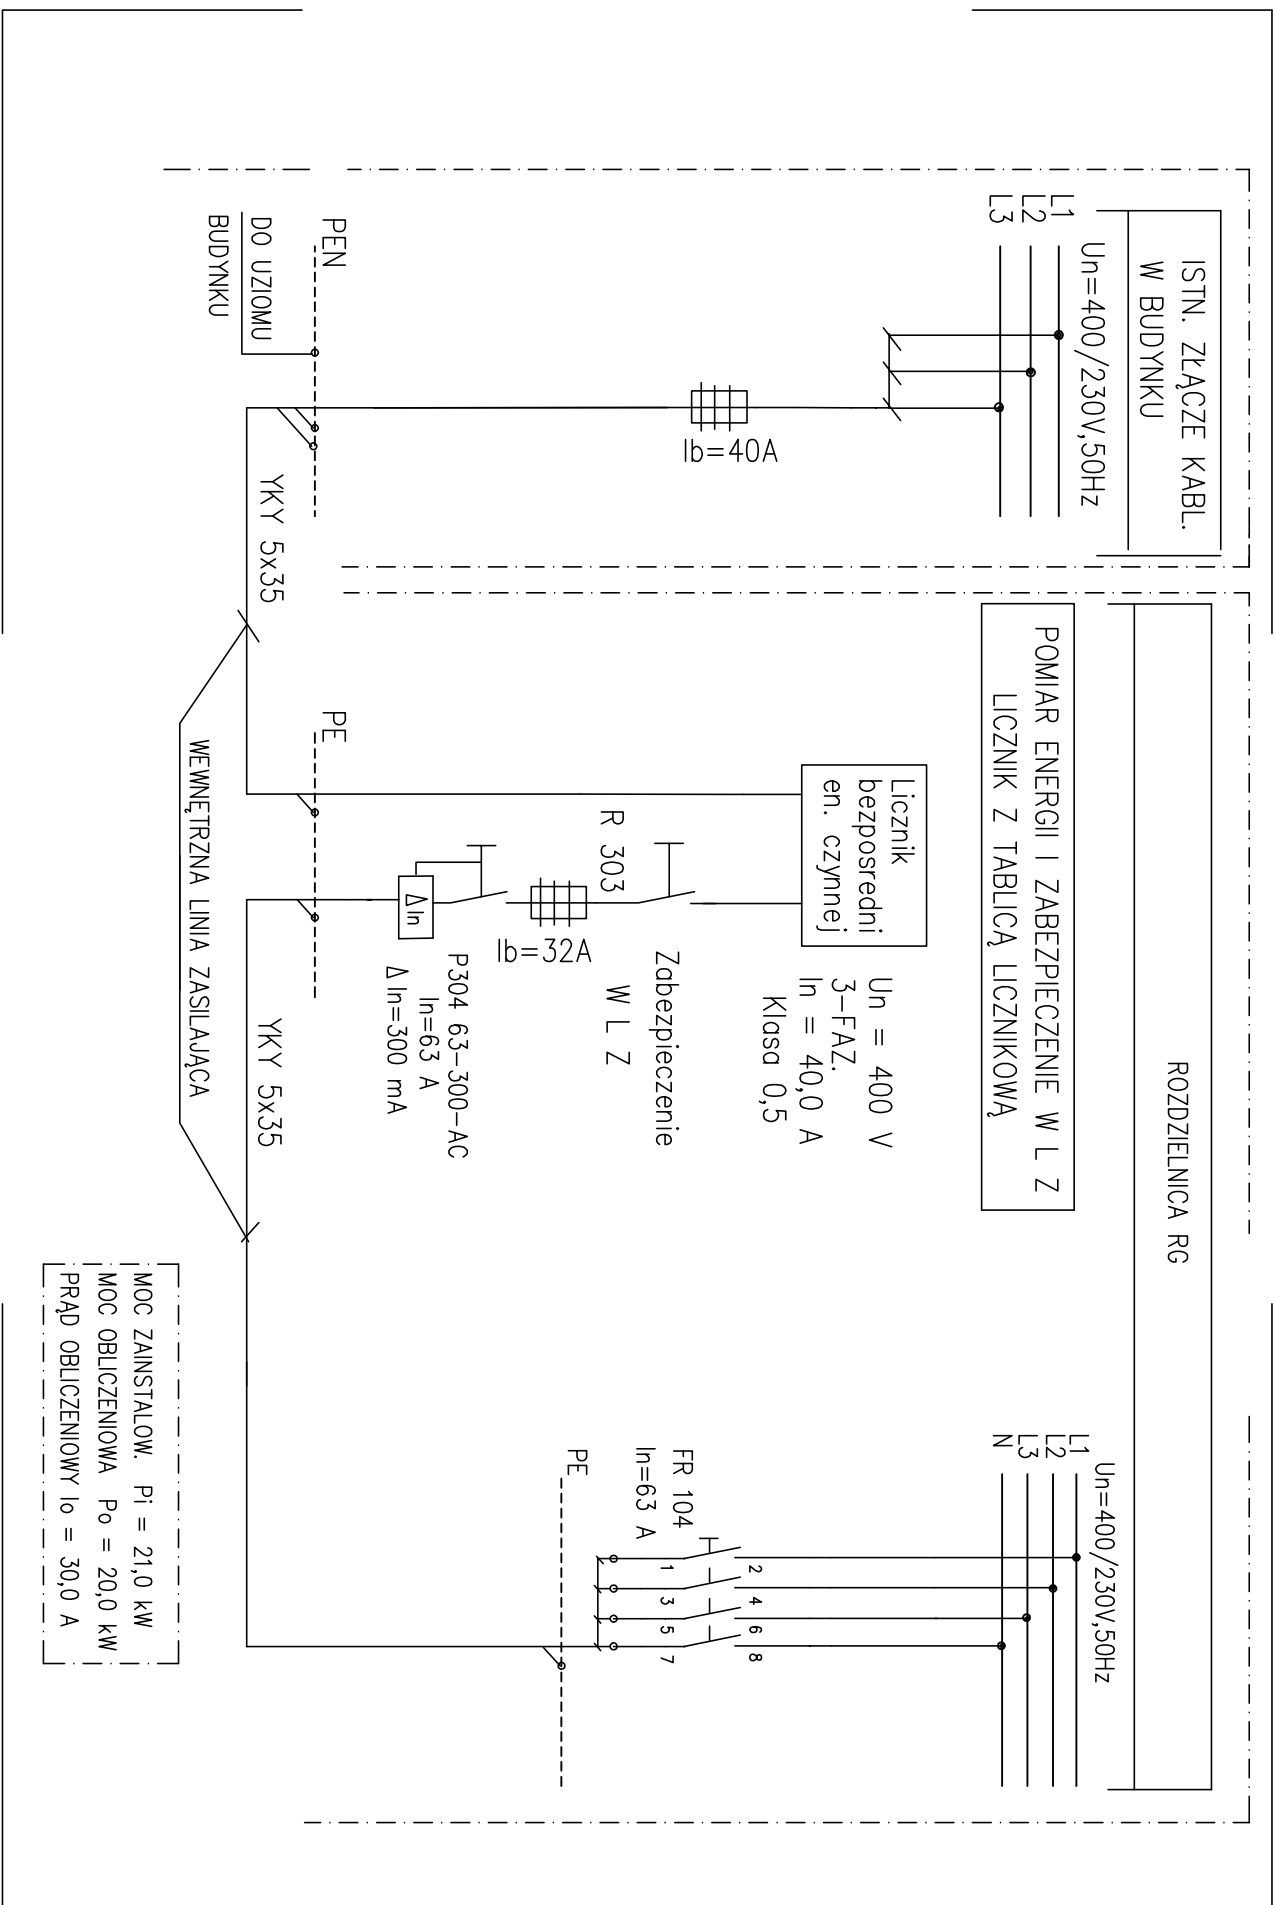

HEMAGON					
Temat	PROJEKT REMONTU BUDYNKU ADMINISTRACYJNEGO DELEGATURY MŁOZ				
Adres	58-300 Woborzewo, ul. Żemkowka 3, dz. 662/3, Obrob. Środowisko nr 27				
Rysunek	SCHEMAT ZASILADNICY ZASILANIA				
Stadium	Projekt Wykonawczy				
Brzoza	Instalacje elektryczne	Nr upr.	Podpis		
Projektant	mgr inż Zdzisław Pokoszek	356/86/0/W			
Sprawdzający	mgr. inż. Ludwik Izraelowicz	298/77/W/m			
			Nr rys.	Skala	
			PW/E-9	--	

ROZDZIELNICA RG

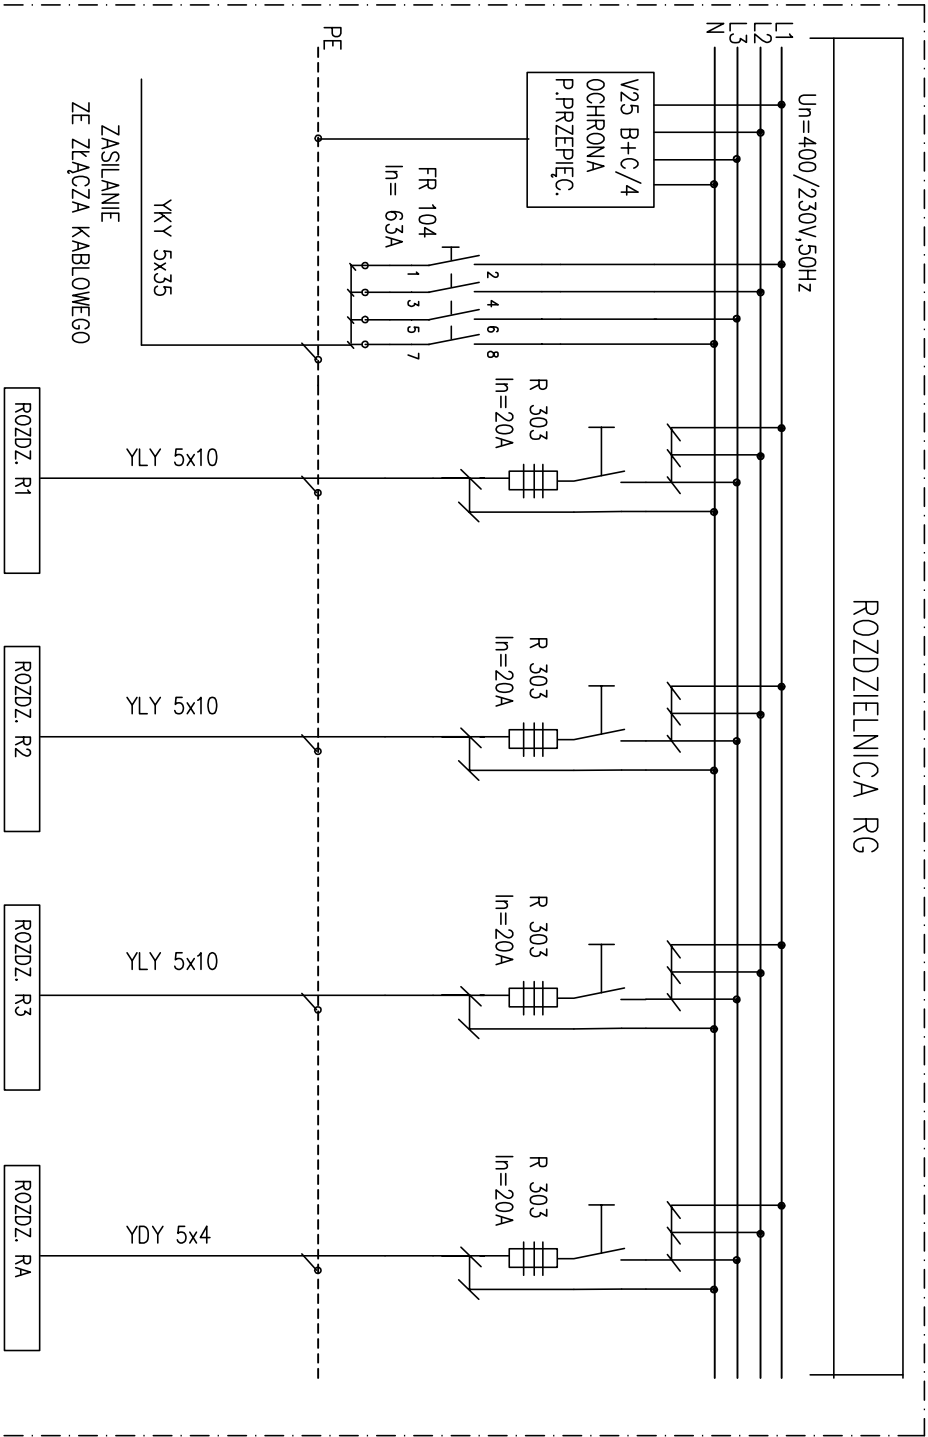

NR OBW	A	B	C	D
MOC (kW)	7,0	6,0	6,0	1,0
NAZWA	ROZDZ. R1	ROZDZ. R2	ROZDZ. R3	ROZDZ. RA

- MOC ZAINSTALOW. $P_i = 21,0$ kW


MOC OBLICZENIOWA $P_o = 20,0$ kW

PRĄD OBLICZENIOWY $I_o = 30,0$ A
1. OBUDOWA WNEKOWA

2. DRZWI CZKI METALOWE – KOLOR SZARY

3. STOPIEŃ OCHRONY – IP 30, IK 07

ROZDZIELNICA RA

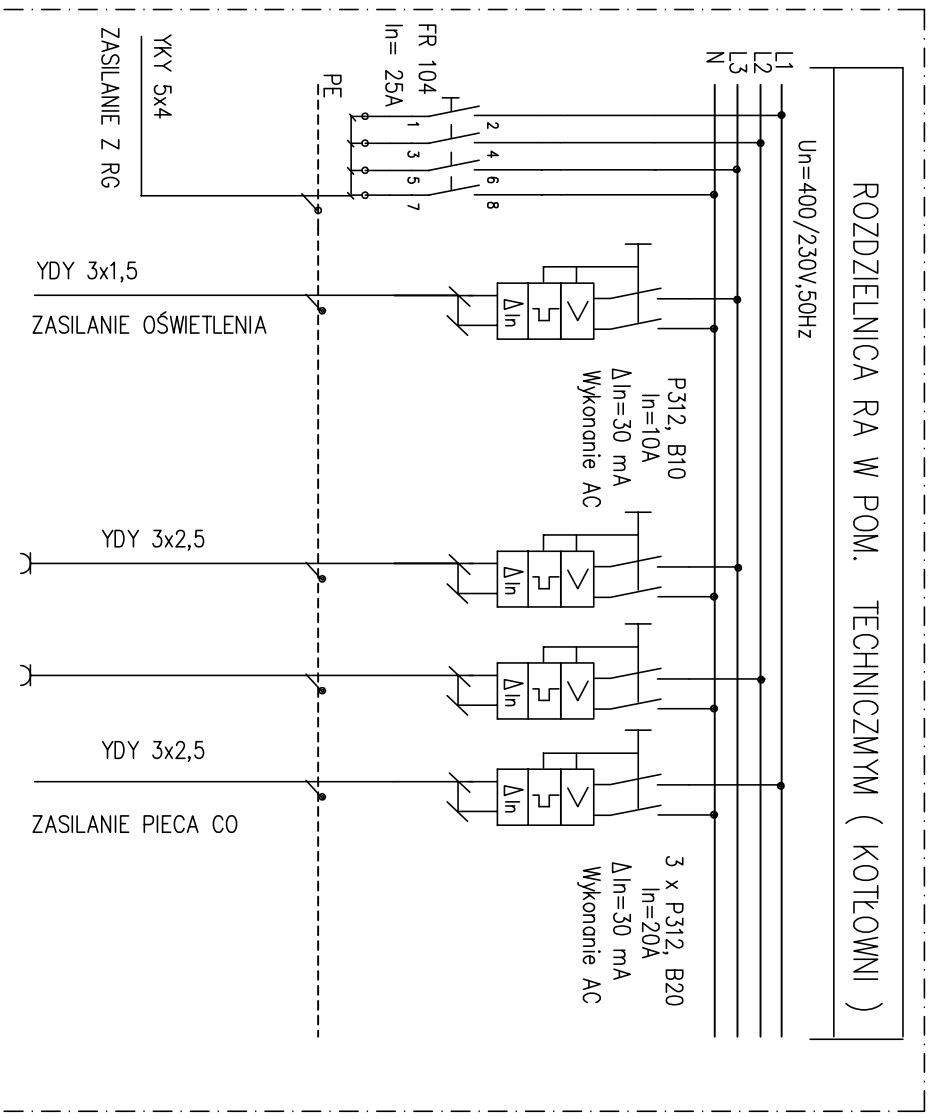

NR OBW	61	62	63	64
MOC (kW)	0,3	1,0	1,0	1,0
NAZWA	OŚWIETLENIE	GNIAZDA WTYCZKOWE	--	--

1. OBUDOWA NAŚCIENNA RN 3x12 – PROD. FAEL

2. DRZWI CZKI METALOWE – KOLOR SZARY

3. STOPIEŃ OCHRONY – IP 30, IK 07


Zastrzegam sobie wszelkie prawa wynikające z Ustawy o prawie autorskim



Temat	PROJEKT REMONTU BUDYNKU ADMINISTRACYJNEGO DELEGATURY MUOZ				
Adres	58-300 Woborzynul.Zimnikowa 3,dz.662/3,Obreń Stódmieście m27				
Rysunek	ROZDZIELNICA RG				
Stadium	Projekt Wykonawczy				Data
Branża	Instalacje elektryczne	Nr upr.	Podpis	25.09.2012	
Projektant	mgr inż. Zdzisław Półkoszek	358/66/UW		Skala	
Sprawdzający	mgr. inż. Łukasz Izdełowicz	298/77/Umm		Nr rys. PW/E-10	

Samoczynne szybkie wyłączenie napięcia zasilającego
zgodnie z wymaganiami PN-IEC 60364-4-41

UKŁAD POŁĄCZEN: TN-S

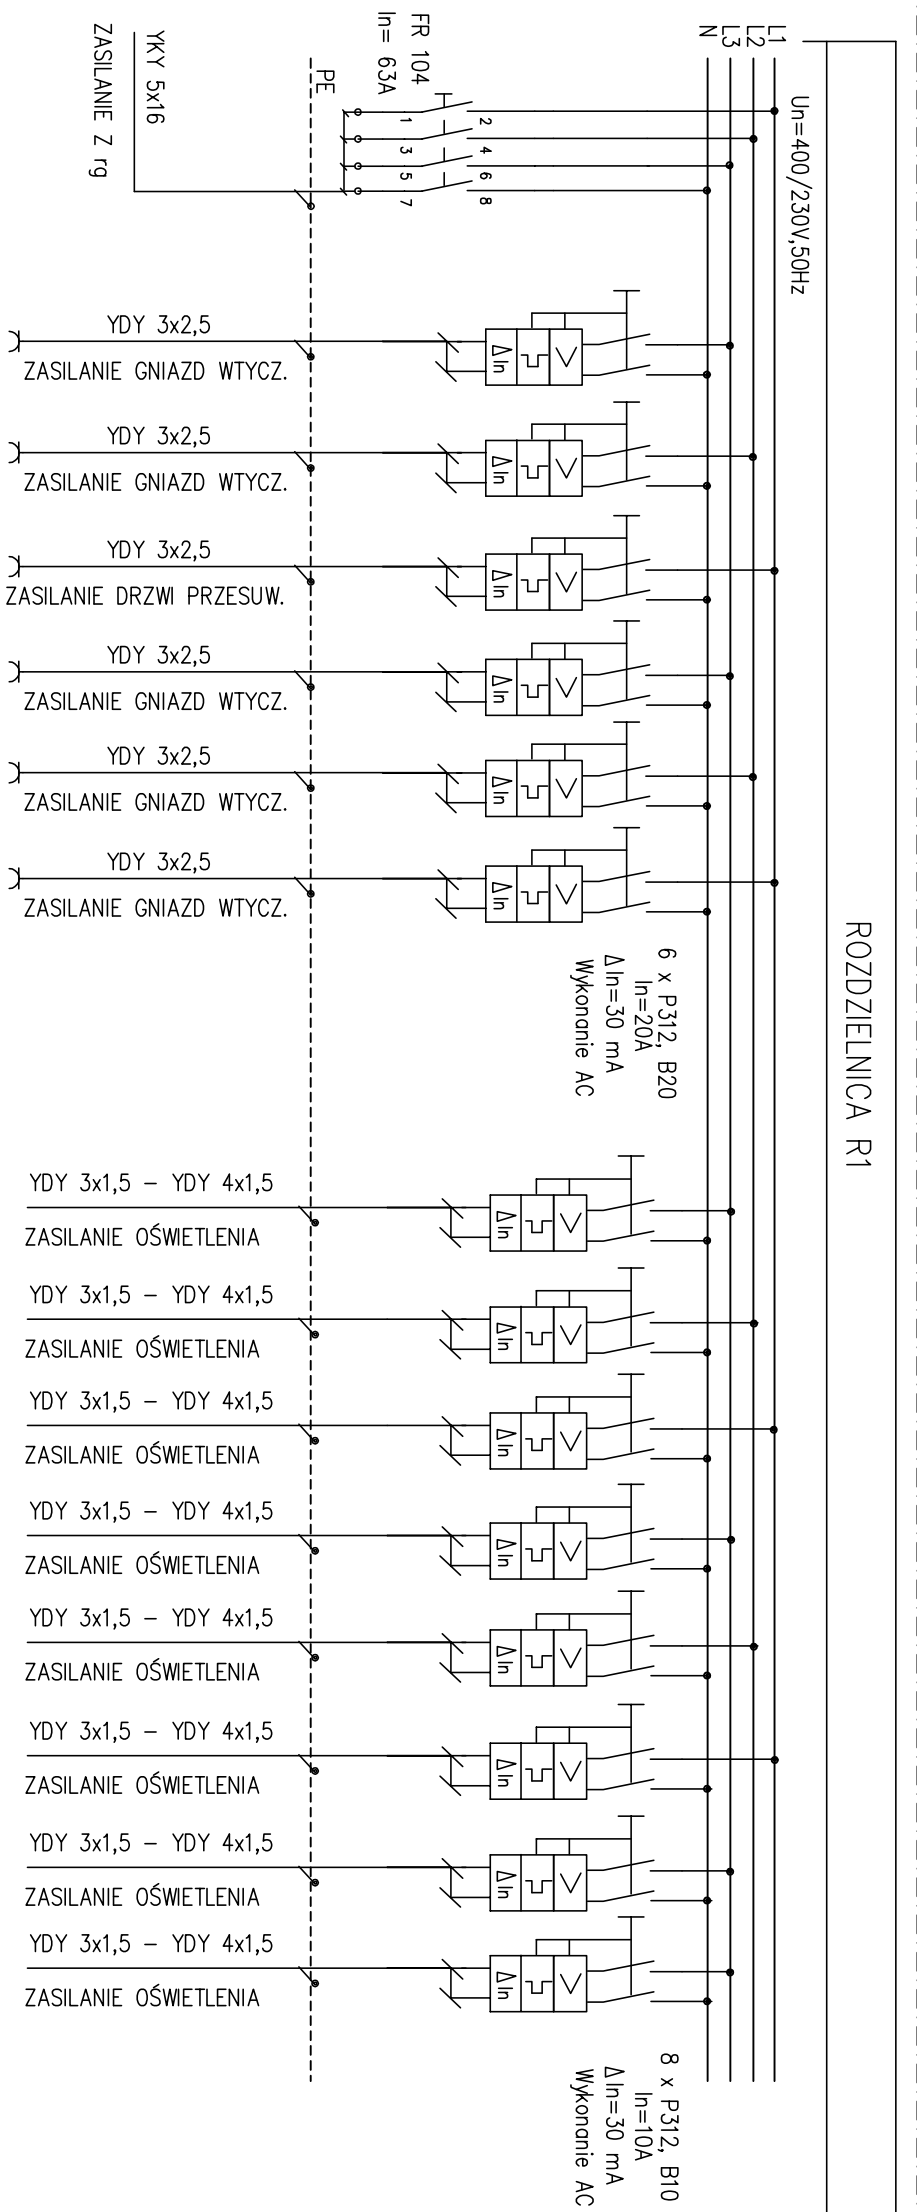

NR OBW	1	2	3	6	7	8	11	12	13	14	15	16	17	17
MOC (kW)	2,0		1,0	3,0			3,0							
NAZWA	Gniazda wtyczkowe		Drzwi	Gniazda wtyczkowe			Oświetlenie							

MOC ZAINSTALOW. $P_i = 7,0 \text{ kW}$
 MOC OBLICZENIOWA $P_o = 7,0 \text{ kW}$
 PRĄD OBLICZENIOWY $I_o = 12,0 \text{ A}$

• MOC OBLICZENIOWA $P_0 = 7,0 \text{ kW}$

PRĄD OBLICZENIOWY $I_0 = 12,0 \text{ A}$

Samoczynne szybkie wyłączenie napięcia zasilającego

zgodnie z wymaganiami PN-IEC 60364-4-41


UKŁAD POŁĄCZEŃ: TN-S

1. OBUDOWA WNEKOWA RW 4x12 - PROD. FAEL

2. DRZWICZKI METALOWE – KOLOR SZARY

3. STOPIEŇ OCHRANY – IP 30, IK 07

HEXAAGON 				
Temat	PROJEKT REMONTU BUDYNKU ADMINISTRACYJNEGO DELEGATURY WŁOZ			
Adres	58-300 Wałbrzych ul. Katowicka 3; dz.662/3,0dreb Śródmieście m/27			
Rysunek	ROZDZIAŁNICA R1			
Szczegółowość	Projekt Wykonawczy	Nr upr.	Podpis	Data
Bronza	Inicjatorze elektryczne			25.09.2012
Projekant	mgr inż. Zdzisław Pokoszek	358/86/UW		Skała --
Sprawdziły	mgr. inż. Ludwik Izraelowicz	298/T7T/Wmm		Nr rys. PW/E-11

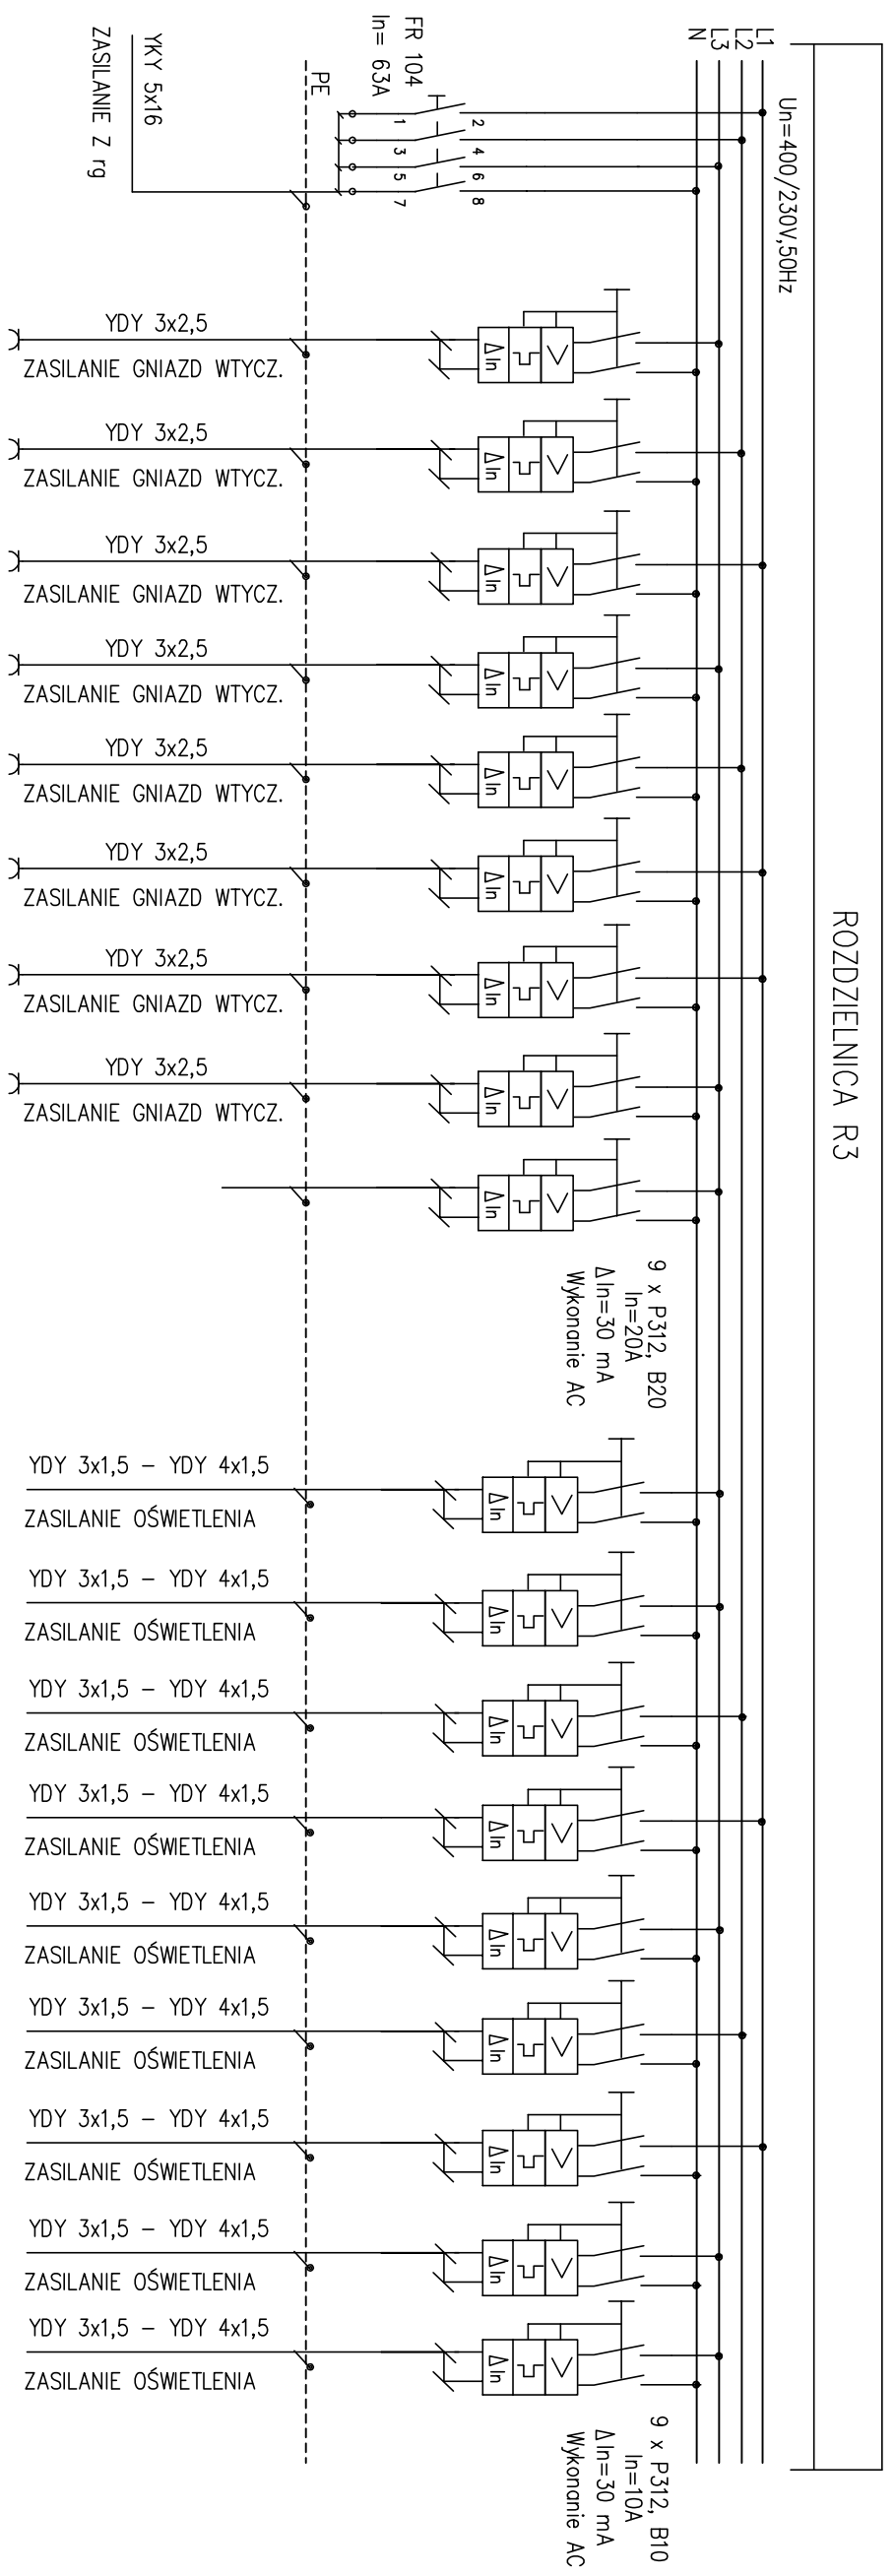

NR OBW	41	42	43	45	46	47	48	49	50		51	52	53	54	55	56	57	58	59
MOC (kW)	3,0											3,0							
NAZWA	Gniazda wtyczkowe									Rezerwa		Oświetlenie							

· MOC ZAINSTALOW. $P_i = 7,0 \text{ kW}$
· MOC OBLICZENIOWA $P_o = 7,0 \text{ kW}$
· PRĄD OBLICZENIOWY $I_o = 12,0 \text{ A}$

MOC OBLICZENIOWA $P_0 = 7,0 \text{ kW}$

PRĄD OBLICZENIOWY $I_0 = 12,0 \text{ A}$

Samoczynne szybkie wyłączenie napięcia zasilającego

zgodnie z wymaganiami PN-IEC 60364-4-41

UKŁAD POŁĄCZEŃ: TN-S

1. OBUDOWA WNEKOWA RW 4x12 – PROD. FAEL

2. DRZWICZKI METALOWE – KOLOR SZARY

3. STOPIEŇ OCHRANY – IP 30, IK 07

Zastrzegam wszelkie prawa wynikające z Ustawy o prawie autorskim

HEXAGON					
Temat		PROJEKT REMONTU BUDYNKU ADMINISTRACYJNEGO DELEGACYJURY WUOZ			
Adres		58-300 Woborzewo ul. Żemkowka 3, 662-3-00reb Stodmiescie nr27			
Rysunek		ROZDZIELNICA R3			
Stadium		Projekt Wykonany		Data	
Branża		Instalacje elektryczne		25.09.2012	
Projektant		mgr inż Zdzisław Półkoszek		Skłodo ---	
Sprawdza/cey		mgr inż. Ludwik Izraelowicz		Nr rys. PW/E-13	
		298/77/Wmm			