

POM. BIUROWE
2.6 | 44,2 m²
PARKIET

POM. BIUROWE
2.7 | 13,8 m²
PARKIET

POM. SOCJALNE
2.8 | 5,7 m²
PARKIET

WC
2.3 | 2,3 m²
PŁYTKI CERAMICZNE

KOMUNIKACJA
2.9 | 11,5 m²
PARKIET

WC
2.4 | 2,4 m²
PŁYTKI CERAMICZNE

KLATKA SCHODOWA
K1 | 10,3 m²
PARKIET


POM. BIUROWE
2.3 | 21,0 m²
PARKIET

POM. BIUROWE
2.1 | 23,6 m²
PARKIET

SEKRETARIAT
2.2 | 16,9 m²
PARKIET

I PIĘTRO	
2.1	POM. BIUROWE 23,2 m ²
2.2	SEKRETARIAT 16,9 m ²
2.3	POM. BIUROWE 21,0 m ²
2.4	WC 2,4 m ²
2.5	WC 2,3 m ²
2.6	POM. BIUROWE 44,2 m ²
2.7	POM. BIUROWE 13,8 m ²
2.8	POM. SOCJALNE 5,7 m ²
2.9	KOMUNIKACJA 11,5 m ²
K1	KLATKA SCHODOWA 10,3 m ²
ŁĄCZNIE 151,3 m²	

WSZYSTKIE WYMIARY SPRAWDZIĆ NA BUDOWIE
Zastrzeżenie: wszystkie prawa wynikające z ustawy o prawie autorskim.

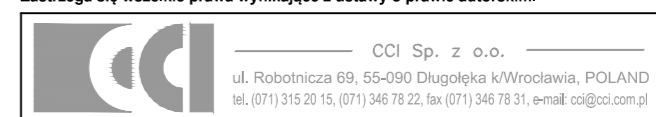

Temat:
PROJEKT BUDOWLANY REMONTU I PRZEBUDOWY CZĘŚCI
POMIESZCZEN NA POZIOME PARTERU WRAZ ZE ZMIANĄ
SPÓSOBU UŻYTKOWANIA POMIESZCZEN DAWNEGO
SKLEPU NA POMIESZCZENIA BIUROWE SIEDZIBY
DELEGATURY WUOZ W JELENIEJ GÓRZE

Obiekt:
PARTER W BUDYNKU PRZY ULICY 1 MAJA 23 W JELENIEJ GÓRZE

Adres:
DELEGATURA WUOZ W JELENIEJ GÓRZE
UL. 1 MAJA 23
58-500 JELENIA GÓRA
DZIAŁKA NR 37/4, AM-36 OBR. 0028;
WOJEWÓDZTWO DOLNOŚLĄSKIE

Inwestor:
WOJEWÓDZKI URZĄD OCHRONY ZABYTKÓW WE WROCŁAWIU
UL. WŁADYSŁAWA ŁOKIETKA 11;
52-234 WROCŁAW

Stadium:
PROJEKT BUDOWLANY

Branża:
ARCHITEKTURA

Opracował:
mgr inż. arch. **Daria Sulek - Chlebowska**
upr. nr: 87/DSOKK/2011 - specjalność architektoniczna bez ograniczeń

Sprawił:
mgr inż. arch. **Magdalena Wankowska**
upr. nr: 43/06/DOIA - specjalność architektoniczna bez ograniczeń

Opracował:
mgr inż. **Adam Marek**
upr. nr: 123/DOŚ/03 - uprawnienia w specjalności konstr.-bud.

Sprawił:
mgr inż. **Maria Tomaszewska - Marek**
upr. nr: 194/DOŚ/13 - uprawnienia w specjalności konstr.-bud.

Data:
sierpień 2019

Rysunek:
RZUT I PIĘTRA - INWENTARYZACJA

Skala:
1:50

Numer rysunku:
6