

STROPY

S1 PARKIET/PLYTKI CERAMICZNE

S2 PARKIET/PLYTKI CERAMICZNE


S3 WARSTWY POD PODŁOGĄ - WG RYSUNKÓW ARCHIWALNYCH

PARKIET/PLYTKI CERAMICZNE	-
GŁADZ WYROWNIACZA BETONOWA	2 cm
BETON WYROWNI. Z TŁUCZNIĄ Z BETONU KOMÓRK. "0,5" BEZ PIASKU	5 cm
ZASYPKA Z TŁUCZNIĄ Z BETONU KOMÓRK. "0,5"	15 cm
PLYTY WPS	-
TYNKI WAP. - CEM.	-

S4 WG RYSUNKÓW ARCHIWALNYCH (W CZĘŚCI STROPY DREWNIANE)

PODŁOGA BIAŁA NA STYK	-
GŁADZ CEMENTOWA WYROWNI.	2 cm
IZOLACJA PAPA BITUM. NA LEPIKU	-
WIELKA SZUFLA W PŁYTKACH	5 cm
PARAZOLACJA PAPA BITUM. NA LEPIKU	-
BETON WYROWNI. Z TŁUCZNIĄ Z BETONU KOMÓRK. "0,5" BEZ PIASKU	5 cm
ZASYPKA Z TŁUCZNIĄ Z BETONU KOMÓRK. "0,5"	15 cm
PLYTY WPS	-
TYNKI WAP. - CEM.	-

WSZYSTKIE WYMIARY SPRAWDZIĆ NA BUDOWIE  
Zastrzeżenie wszelkie prawa wynikające z ustawy o prawie autorskim.

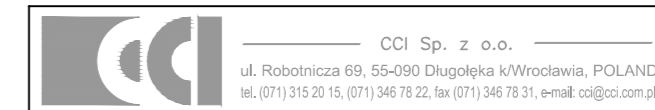

**Temat:**  
PROJEKT BUDOWLANY REMONTU I PRZEBUDOWY CZĘŚCI POMIESZCZEN NA POZIOMIE PARTERU WRAZ ZE ZMIANĄ SPOSOBU UŻYTKOWANIA POMIESZCZEN DAWNEGO SKLEPU NA POMIESZCZENIA BIUROWE SIEDZIBY DELEGATURY WUOZ W JELENIEJ GÓRZE

**Obiekt:**  
PARTER W BUDYNKU PRZY ULICY 1 MAJA 23 W JELENIEJ GÓRZE

**Adres:**  
DELEGATURA WUOZ W JELENIEJ GÓRZE  
UL. 1 MAJA 23  
58-500 JELENIA GÓRA  
DZIAŁKA NR 37/4, AM-36 OBRĘB 0028;  
WOJEWÓDZTWO DOLNOŚLĄSKIE

**Inwestor:**  
WOJEWÓDZKI URZĄD OCHRONY ZABYTKÓW WE WROCŁAWIU  
UL. WŁADYSŁAWA ŁOKIETKA 11;  
52-234 WROCŁAW

**Stadium:**  
PROJEKT BUDOWLANY

**Branża:**  
ARCHITEKTURA

**Opracował:**  
mgr inż. arch. **Daria Sulek - Chlebowska**  
upr. nr: 67/DSOKK/2011 - specjalność architektoniczna bez ograniczeń

**Sprawił:**  
mgr inż. arch. **Magdalena Wankowska**  
upr. nr: 43/06/DOIA - specjalność architektoniczna bez ograniczeń

**Opracował:**  
mgr inż. **Adam Marek**  
upr. nr: 123/DOŚ/03 - uprawnienia w specjalności konstr.-bud.

**Sprawił:**  
mgr inż. **Maria Tomaszewska - Marek**  
upr. nr: 194/DOŚ/13 - uprawnienia w specjalności konstr.-bud.

**Data:**  
sierpień 2019

**Rysunek:**  
PRZEKRÓJ - INWENTARYZACJA

**Skala:**  
1:50

**Numer rysunku:**  
8