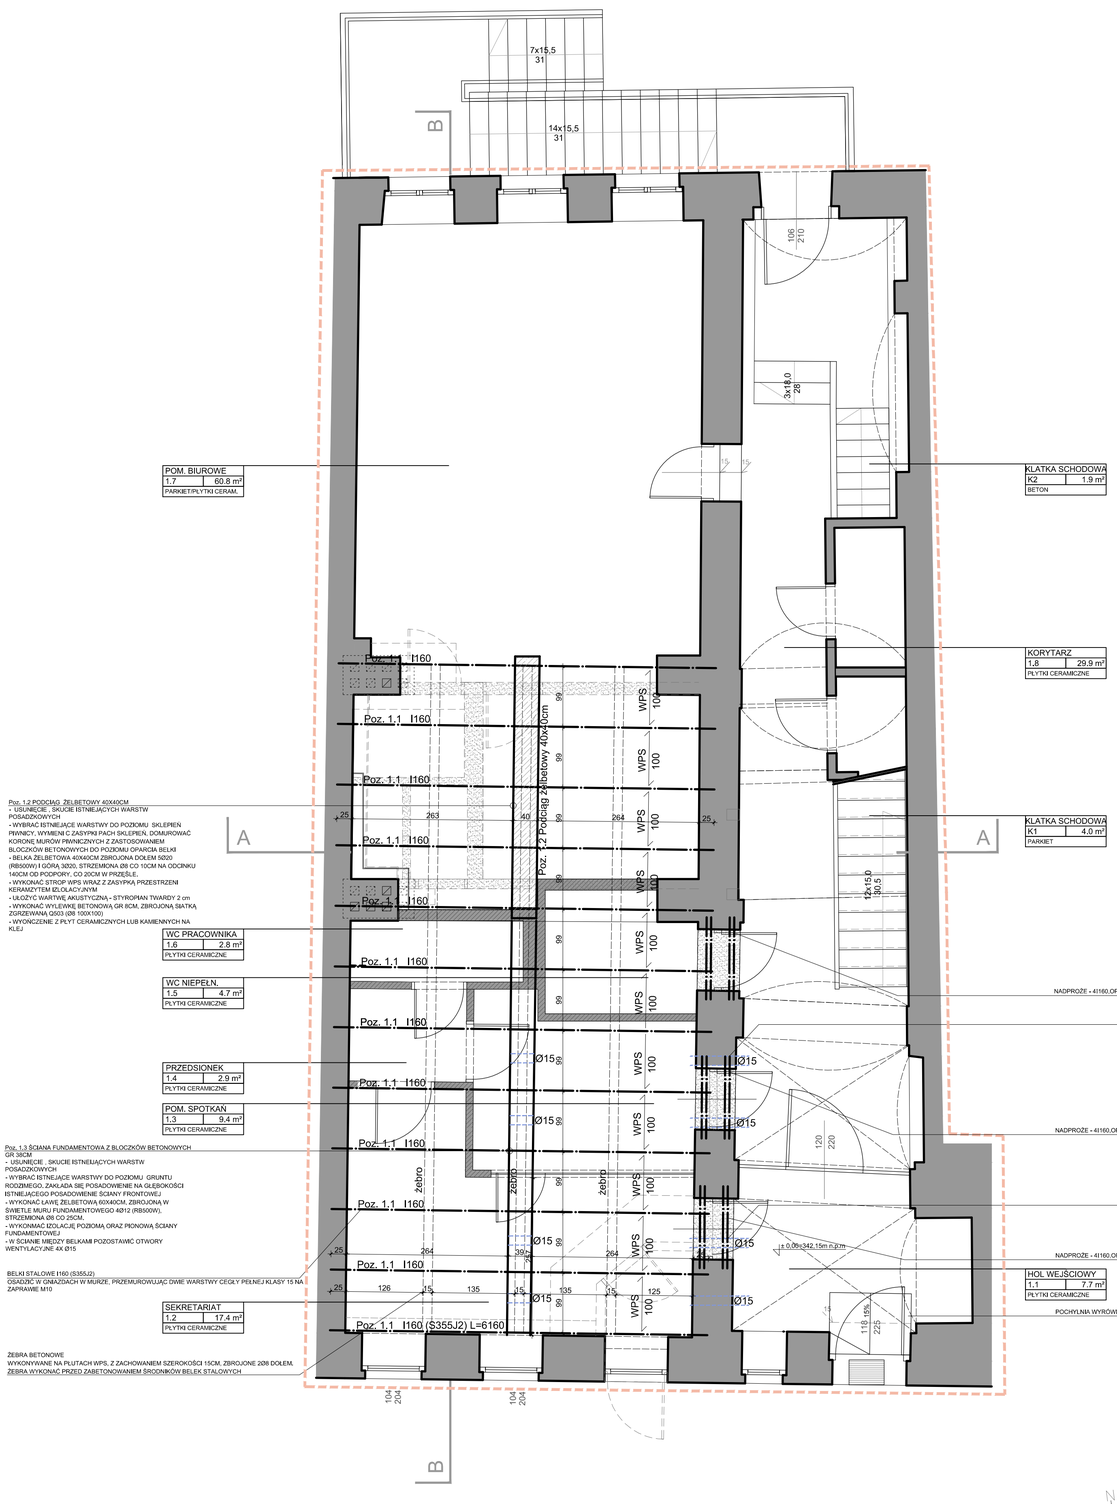

UWAGI:

- POZIOM STROPU NALEŻY OKREŚLIĆ PO WYKONANIU PRAC ROZBIÓRKOWYCH, NAWIĄZUJĄC DO ISTNIEJĄCEGO I ZACHOWANEGO POZIOMU POSADZEK W POMIESZCZENIU BIUROWYM NR 1.7
- ELEMENTY ŻELBETOWE WYKONAĆ Z BETONU KLASY C20/25, STAL ZBROJENIOWA RB500W, OTULINA ELEMENTÓW ŻELBETOWYCH 2,5CM, ORAZ 5CM DLA ŁAWY ŻELBETOWEJ.
- ELEMENTY STALOWE KONSTRUKCYJNE ZE STALI S355J2 (18G2A)
- ZAKŁADA SIĘ ZACHOWANIE WENTYLOWANEJ PUSTKI POWIETRZNEJ POD STROPEM WYSOKOŚCI MINIMUM 30CM.

NINIEJSZĄ DOKUMENTACJĘ NALEŻY ROZPATRYWAĆ CAŁOŚCIOWO (NINIEJSZY PROJEKT BUDOWLANY ORAZ WYKONAWCZY - RYSUNKI WRAZ Z OPISAMI, PRZEDMIAREM, KOSZTORYSAMI ORAZ SPECYFIKACJĄ, ZESTAWIENIAMI MATERIAŁÓW I IN. ELEMENTAMI ZAWARTYMI W OPRACOWANIACH PROJEKTOWYCH).

WSZYSTKIE WYMIARY SPRAWDZIĆ NA BUDOWIE

Zastrzega się wszelkie prawa wynikające z ustawy o prawie autorskim.

CCI Sp. z o.o.
ul. Robotnicza 69, 55-050 Długołęka k/Wrocławia; POLAND
tel. (071) 315 20 16, (071) 346 19 22, fax (071) 346 19 31, e-mail: cci@cci.com.pl

Temat:
PROJEKT BUDOWLANY REMONTU I PRZEBUDOWY CZĘŚCI POMIESZCZEŃ NA POZIOMIE PARTERU WRAZ ZE ZMIANĄ SPOSOBU UŻYTKOWANIA POMIESZCZEŃ DAWNEGO SKLEPU NA POMIESZCZENIA BIUROWE SIEDZIBY DELEGATURY WUOZ W JELENIEJ GÓRZE

Obiekt:
PARTER W BUDYNKU PRZY ULICY 1 MAJA 23 W JELENIEJ GÓRZE

Adres:
DELEGATURA WUOZ W JELENIEJ GÓRZE
UL. 1 MAJA 23
58-500 JELENIA GÓRA
DZIAŁKA NR 37/4, AM -36 OBRĘB 0028;
WOJEWÓDZTWO: DOŁNOŚLĄSKIE

Inwestor:
WOJEWÓDZKI URZĄD OCHRONY ZABYTKÓW WE WROCŁAWIU
UL. WŁADYSŁAWA ŁOKIETKA 11;
50-234 WROCŁAW

Stadium:
PROJEKT BUDOWLANY

Branża:
ARCHITEKTURA

Opracował:
mgr inż. arch. **Daria Sułek - Chlebowska**
upr. nr: 67/DSOKK/2011 - specjalność architektoniczna bez ograniczeń

Sprawdził:
mgr inż. arch. **Magdalena Wankowska**
upr. nr: 43/06/DOIA specjalność architektoniczna bez ograniczeń

KONSTRUKCJA

Opracował:
mgr inż. **Adam Marek**
upr. nr: 123/DOŚ/03 - uprawnienia w specjalności konstr.-bud.

Sprawdził:
mgr inż. **Marta Tomaszewska - Marek**
upr. nr: 194/DOŚ/13 - uprawnienia w specjalności konstr.-bud.

Data:
sierpień 2019

Rysunek:
RZUT PARTERU - NOWY STROP WPS

Skala:	Numer rysunku:
1:50	13