


		D1	D2	D3	D4	D5	D6	D7	D8
SCHEMAT									
		- DRZWI WEWNĘTRZNE	- DRZWI WEWNĘTRZNE	- DRZWI WEWNĘTRZNE	- DRZWI WEWNĘTRZNE	- DRZWI WEWNĘTRZNE	- DRZWI WEWNĘTRZNE	- DRZWI WEWNĘTRZNE	- DRZWI WEWNĘTRZNE
SZEROKOŚĆ W ŚWIETLE MURU (cm)	S	102	102	92	102	102	334	ok. 96	102
WYSOKOŚĆ W ŚWIETLE MURU (cm)	H	207	207	207	207	207	273	ok. 176	207
MINIMALNE WYMIARY W ŚWIETLE PRZEJŚCIA - SZEROKOŚĆ (cm)	S	90	90	80	90	90	90	ok. 90	90
MINIMALNE WYMIARY W ŚWIETLE PRZEJŚCIA - WYSOKOŚĆ (cm)	H	200	200	200	200	200	200	ok. 170	200
PIWNICE		-	-	-	-	-	-	-	1/P
PARTER		-	2/P	1/L	1/P	1/L	-	1/L	-
RAZEM		-	2/P	1/L	1/P	1/L	-	1/L	1/P
WYPOSAŻENIE		DRZWI JEDNOSKRZYDŁOWE PRZYLGOWE, PEŁNE Z PŁYTY MDF I KLEJONKI DREWNA IGLASTEGO. DRZWI WEWNĘTRZNE DEDYKOWANE DO BUDYNKÓW UŻYTECZNOŚCI PUBLICZNEJ. WYKOŃCZENIE - OKLEINA NATURALNA, KOLOR W NAWIĄZANIU DO ISTNIEJĄCEGO. OŚCIEŻNICA - PRZYLGOWA, USZCZELKA OBWODOWA, ZAWIASY CZOPOWE, ZAMEK NA WKŁADKĘ PATENTOWĄ.	DRZWI JEDNOSKRZYDŁOWE PRZYLGOWE, PEŁNE Z PŁYTY MDF I KLEJONKI DREWNA IGLASTEGO. DRZWI WEWNĘTRZNE DEDYKOWANE DO BUDYNKÓW UŻYTECZNOŚCI PUBLICZNEJ. WYKOŃCZENIE - OKLEINA NATURALNA, KOLOR W NAWIĄZANIU DO ISTNIEJĄCEGO. OŚCIEŻNICA - PRZYLGOWA, USZCZELKA OBWODOWA, ZAWIASY CZOPOWE. DRZWI WYKONANE Z PODCIĘCIEM O ŁĄCZNEJ POWIERZCHNI MIN. 0,022 m². ZAMEK NA WKŁADKĘ PATENTOWĄ (POM. SPOTKAŃ 1,3) BĄDŹ ZAMEK NA BLOKADĘ ŁAZIENKOWĄ (POM. WC 1.5).	DRZWI JEDNOSKRZYDŁOWE PRZYLGOWE, PEŁNE Z PŁYTY MDF I KLEJONKI DREWNA IGLASTEGO. DRZWI WEWNĘTRZNE DEDYKOWANE DO BUDYNKÓW UŻYTECZNOŚCI PUBLICZNEJ. WYKOŃCZENIE - OKLEINA NATURALNA, KOLOR W NAWIĄZANIU DO ISTNIEJĄCEGO. OŚCIEŻNICA - PRZYLGOWA, USZCZELKA OBWODOWA, ZAWIASY CZOPOWE. DRZWI WYKONANE Z PODCIĘCIEM O ŁĄCZNEJ POWIERZCHNI MIN. 0,022 m². ZAMEK NA BLOKADĘ ŁAZIENKOWĄ	DRZWI JEDNOSKRZYDŁOWE PRZYLGOWE, PEŁNE Z PŁYTY MDF I KLEJONKI DREWNA IGLASTEGO. DRZWI WEWNĘTRZNE DEDYKOWANE DO BUDYNKÓW UŻYTECZNOŚCI PUBLICZNEJ. WYKOŃCZENIE - OKLEINA NATURALNA, KOLOR W NAWIĄZANIU DO ISTNIEJĄCEGO. OŚCIEŻNICA - PRZYLGOWA, USZCZELKA OBWODOWA, ZAWIASY CZOPOWE. DRZWI WYKONANE Z PODCIĘCIEM O ŁĄCZNEJ POWIERZCHNI MIN. 0,022 m². ZAMEK NA KLUCZ ZWYKŁY.	DRZWI JEDNOSKRZYDŁOWE PRZYLGOWE, PEŁNE Z PŁYTY MDF I KLEJONKI DREWNA IGLASTEGO. DRZWI WEWNĘTRZNE DEDYKOWANE DO BUDYNKÓW UŻYTECZNOŚCI PUBLICZNEJ. WYKOŃCZENIE - OKLEINA NATURALNA, KOLOR W NAWIĄZANIU DO ISTNIEJĄCEGO. OŚCIEŻNICA - PRZYLGOWA, USZCZELKA OBWODOWA, ZAWIASY CZOPOWE. DRZWI WYKONANE Z PODCIĘCIEM O ŁĄCZNEJ POWIERZCHNI MIN. 0,022 m². ZAMEK NA KLUCZ ZWYKŁY.	1 KONSTRUKCJA STALOWA ŚCIANKI DZIAŁOWEJ KOLOR W NAWIĄZANIU DO ISTNIEJĄCEJ ŚLUSARKI W OBRĘBIE KORYTARZA 2 DRZWI SZKLANE, SZKŁO SYSTEMOWE MIN. VSG 4.4.1 Z FOLIĄ PRZEZIERNĄ, SYSTEM DEDYKOWANY DO BUDYNKÓW UŻYTECZNOŚCI PUBLICZNEJ. 3 ZAMEK WPUSZCZANY NA WKŁADKĘ PATENTOWĄ	DRZWI JEDNOSKRZYDŁOWE, PEŁNE, PRZECIWOŻAROWE EI 30. DEDYKOWANE DO BUDYNKÓW UŻYTECZNOŚCI PUBLICZNEJ. WYKOŃCZENIE - OKLEINA NATURALNA, KOLOR I WZÓR W NAWIĄZANIU DO POZOSTAŁYCH. OŚCIEŻNICA - PRZYLGOWA, ZAWIASY CZOPOWE. OŚCIEŻNICA WRAZ DRZWIAMI I SYSTEMEM USZCZELEK POWINNA SPEŁNIAĆ WYMAGANIA DRZWI PRZECIWOŻAROWYCH O ODPORNOSCI EI30. DRZWI WYPOSAŻONE W SAMOZAMYKACZ. ZAMEK NA WKŁADKĘ PATENTOWĄ.	DRZWI STALOWE PRZECIWOŻAROWE O ODPORNOSCI EI30, DEDYKOWANE DO BUDYNKÓW UŻYTECZNOŚCI PUBLICZNEJ. KOLOR GRAFIT MAT. OŚCIEŻNICA - PRZYLGOWA, ZAWIASY CZOPOWE. USZCZELKI POWINNA SPEŁNIAĆ WYMAGANIA DRZWI PRZECIWOŻAROWYCH EI30. ZAMEK NA WKŁADKĘ PATENTOWĄ.
			DRZWI D2 LEWE (DO POM. SPOTKAŃ -1.3) WYPOSAŻONE WE WKŁADKĘ PATENTOWĄ DRZWI D2 PRAWY (DO POM. WC -1.5) WYPOSAŻONE W ZAMEK NA BLOKADĘ ŁAZIENKOWĄ, DOSTOSOWANE DO POM. DLA NIEPEŁNOSPRAWNYCH					EI30	EI30
UWAGI		PRZED WYKONANIEM DRZWI WSZYSTKIE WYMIARY NALEŻY SPRAWDZIĆ NA BUDOWIE STOLARKĘ/ŚLUSARKĘ DRZWIOWĄ (PROFILE, OKUCIA I KOLORYSTYKĘ) OSTATECZNIE ZATWIERDZIĆ Z PROJEKTANTEM NA ETAPIE WYKONAWSTWA PODANO WZÓR DRZWI W NAWIĄZANIU DO ISTNIEJĄCYCH DRZWI. W PRZYPADKU WYMIANY WSZYSTKICH DRZWI W OBRĘBIE PARTERU DOPUSZCZA SIĘ WYKONANIE WG INNEGO WZORU PO UZGODNIENIU Z PROJEKTANTEM I INWESTOREM.							

WSZYSTKIE WYMIARY SPRAWDZIĆ NA BUDOWIE
ZASTRZEGA SIĘ WSZELKIE PRAWA WYNIKAJĄCE Z USTAWY O PRAWIE AUTORSKIM

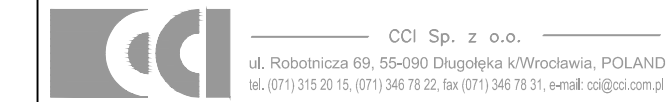

Temat:
PROJEKT BUDOWLANY REMONTU I PRZEBUDOWY CZĘŚCI POMIESZCZEŃ NA POZIOMIE PARTERU WRAZ ZE ZMIANĄ SPOSOBU UŻYTKOWANIA POMIESZCZEŃ DAWNEGO SKLEPU NA POMIESZCZENIA BIUROWE SIEDZIBY DELEGATURY WUOZ W JELENIEJ GÓRZE

Obiekt:
PARTER W BUDYNKU PRZY ULICY 1 MAJA 23 W JELENIEJ GÓRZE

Adres:
DELEGATURA WUOZ W JELENIEJ GÓRZE
UL. 1 MAJA 23
58-500 JELENIA GÓRA
DZIAŁKA NR 37/4, AM -36 OBRĘB 0028;
WOJEWÓDZTWO: DOLNOŚLĄSKIE

Inwestor:
WOJEWÓDZKI URZĄD OCHRONY ZABYTKÓW WE WROCŁAWIU
UL. WŁADYSŁAWA ŁOKIETKA 11;
50-234 WROCŁAW

Stadium:
PROJEKT WYKONAWCZY

Branża:
ARCHITEKTURA

Opracował:
mgr inż. arch. **Daria Sulek - Chlebowska**
upr. nr: 67/DSOKK/2011 - specjalność architektoniczna bez ograniczeń

Sprawił:
mgr inż. arch. **Magdalena Wankowska**
upr. nr: 43/06/DOIA specjalność architektoniczna bez ograniczeń

KONSTRUKCJA
Opracował:
mgr inż. **Adam Marek**
upr. nr: 123/DOS/03 - uprawnienia w specjalności konstr.-bud.

Sprawił:
mgr inż. **Marta Tomaszewska - Marek**
upr. nr: 194/DOS/13 - uprawnienia w specjalności konstr.-bud.

Data:
sierpień 2019

Rysunek:
ZESTAWIENIE STOLARKI DRZWIOWEJ WEWNĘTRZNEJ

Skala: 1:50 **Numer rysunku:** 18