DETAL SCHODÓW – UKŁAD PŁYT GRANITOWYCH – SKALA 1:50

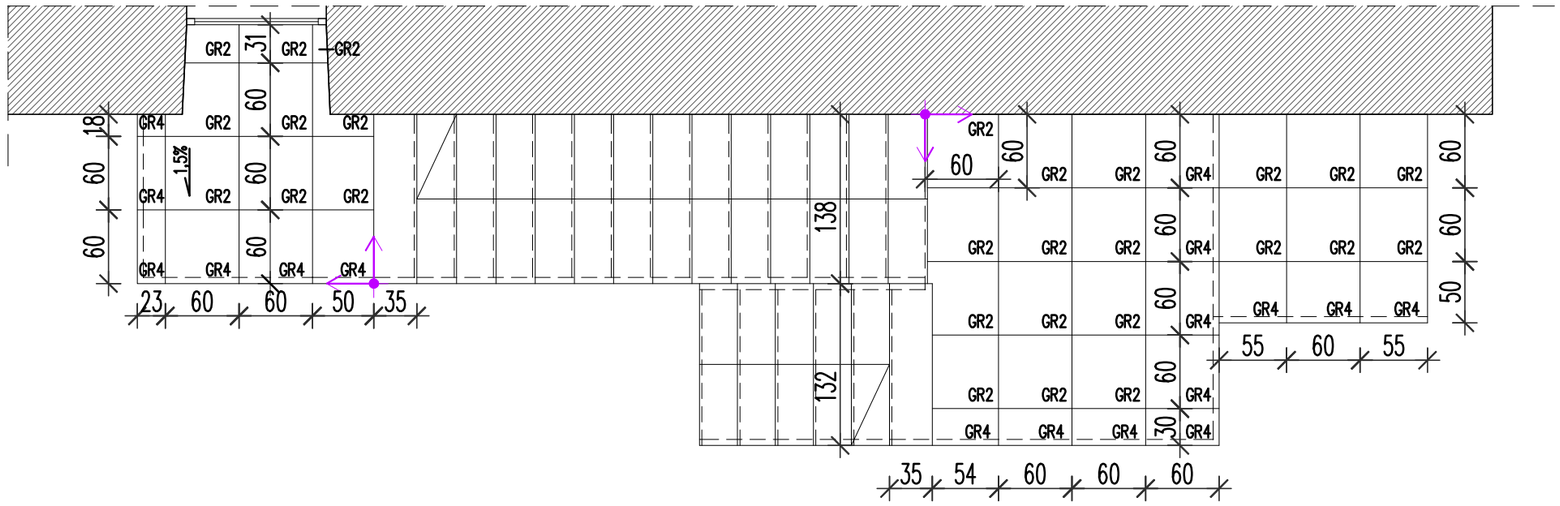

– PUNKT STARTOWY UKŁADANIA PŁYT

GR2 – GRUBOŚĆ PŁYTY 2cm
GR4 – GRUBOŚĆ PŁYTY 4cm

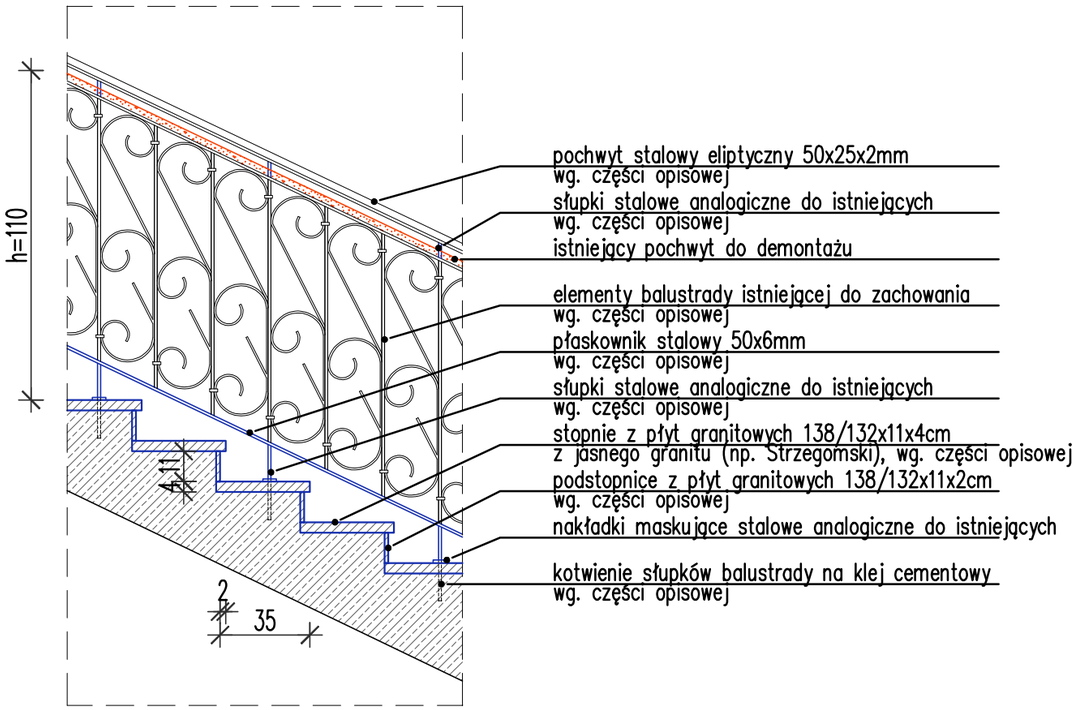

DETAL BALUSTRADY – SKALA 1:25

ELEMENTY ISTNIEJĄCE
ELEMENTY NOWOPROJEKTOWANE
ELEMENTY DO DEMONTAŻU

UWAGI:

1. BALUSTRADĘ DOSTOSOWAĆ DO WYSOKOŚCI 110cm KOLOR L 73 C 47 H 68 – KOLOR ANALOGICZNY DO ELEWACJI FRONTOWEJ
2. PO OCZYSZCZENIU WSZYSTKICH ELEMENTÓW STALOWYCH BALUSTRADY POMALOWAĆ FARBĄ ALKIDOWĄ W KOLORZE CZARNYM
3. WYMIARY PŁYT SPRAWDZIĆ PO DEMONTAŻU ISTNIEJĄCYCH STOPNI I PŁYT SPOCZNIKOWYCH
4. PODEST PRZY WEJŚCIU DO BUDYNKU WYPROFILOWAĆ ZE SPADKIEM 1,5%

inwestor: WOJEWÓDZKI URZĄD OCHRONY ZABYTKÓW WE WROCŁAWIU ul. W. Łokietka 11, 50–234 Wrocław		
inwestycja: REMONT I ZMIANA KOLORYSTYKI ELEWACJI TYLNEJ BUDYNKU WUOZ WE WROCŁAWIU DELEGATURA W JELENIEJ GÓRZE WRAZ Z IZOLACJĄ FUNDAMENTÓW ORAZ REMONTEM SCHODÓW ZEWNĘTRZNYCH Z DOSTOSOWANIEM WYSOKOŚCI BALUSTRADY DO DO WYSOKOŚCI 110cm, W BUDYNKU PRZY UL. 1 MAJA 23 W JELENIEJ GÓRZE działka nr 37/4, AM36, obręb 0028,m.Jelenia Góra		
projektant: Paweł Orłowski	uprawnienia: 59/DSOKK/2011	
rysunek: DETALE SCHODÓW		
branża: ARCHITEKTURA	stadium: PROJEKT BUDOWLANY	rysunek–nr: A3
data: 08.04.2022r.	skala: 1:25, 1:50	