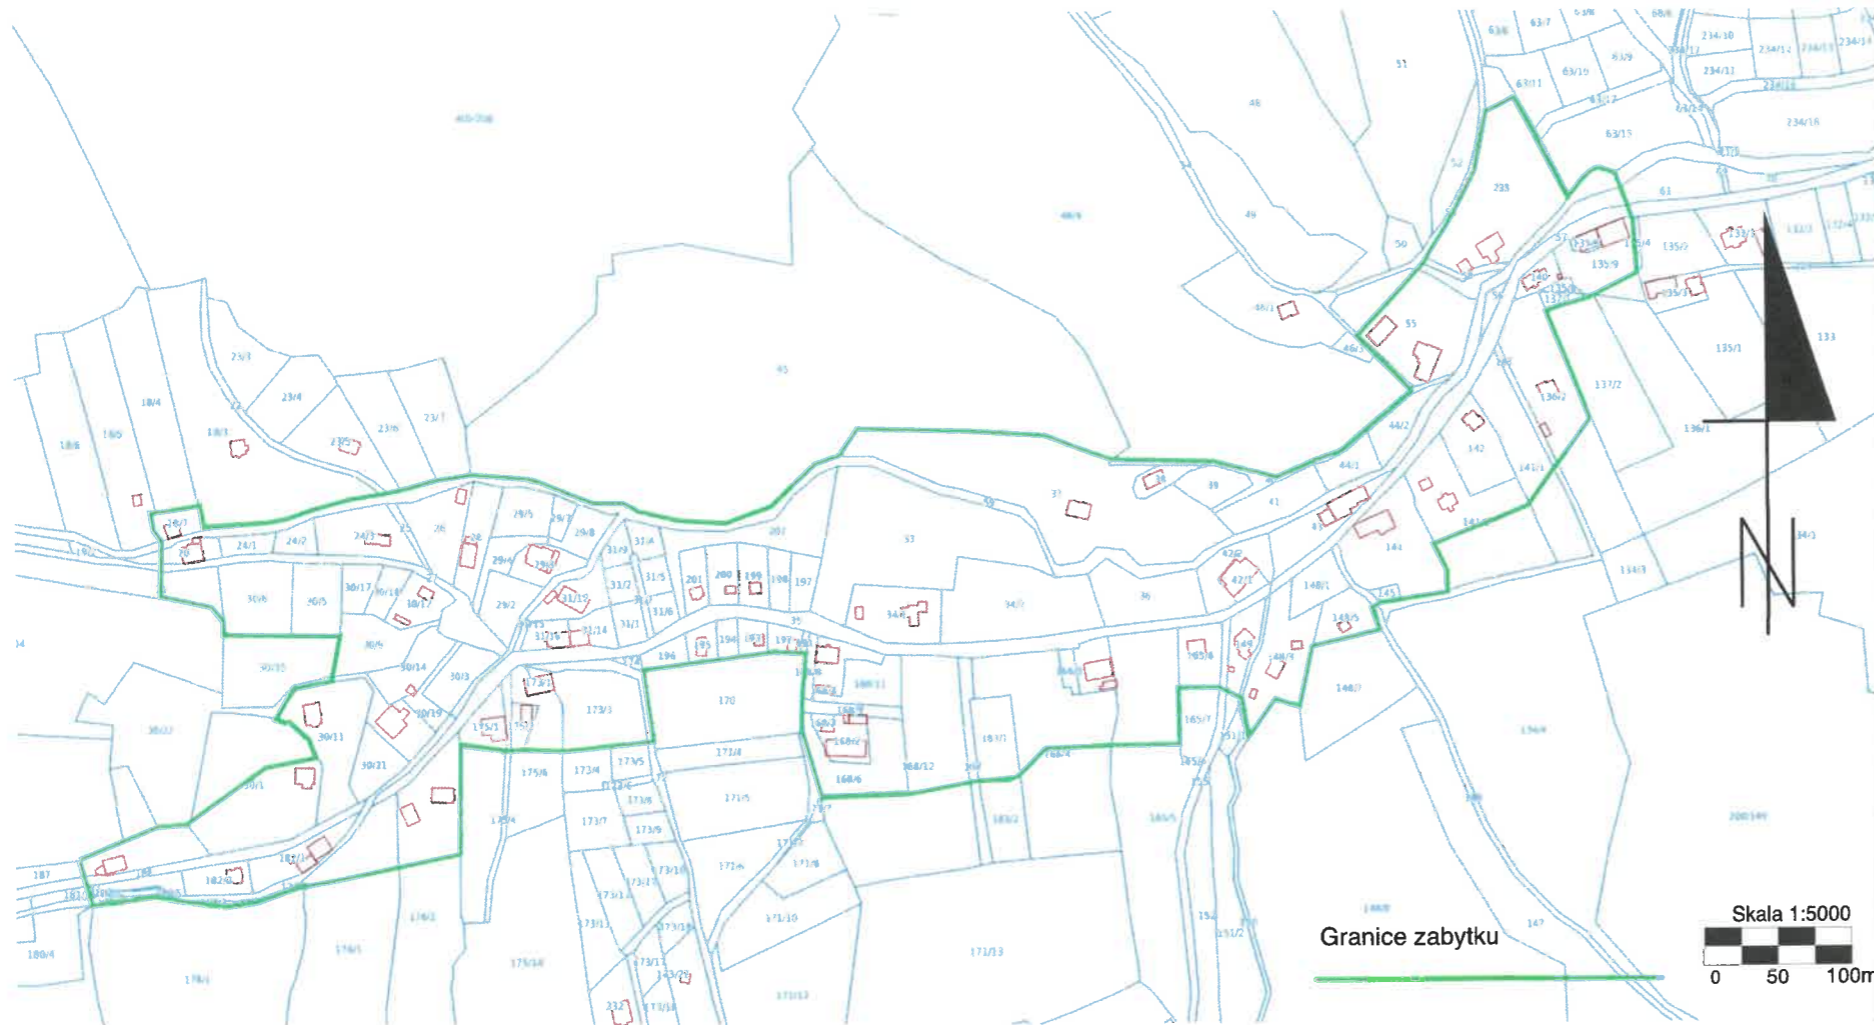


ZAŁĄCZNIK DO KARTY EWIDENCYJNEJ**Nr 2**

1. Miejscowość	ŁOMNICA	5. Nazwa zabytku (jak w karcie), adres HISTORYCZNY UKŁAD RURALISTYCZNY WSI ŁOMNICA	6. Zawartość załącznika MAPA W SKALI 1:5000 Z ZAZNACZONYMI GRANICAMI ZABYTKU
2. Gmina	GŁUSZYCA		
3. Powiat	WAŁBRZYSKI		
4. Województwo	DOLNOŚLĄSKIE		

Opracowanie załącznika:
(data i podpis)9 sierpień 2023 r.
Adamina Modrzejewska*A. Modrzejewska*