


# ZAŁĄCZNIK DO KARTY EWIDENCYJNEJ

1. Miejscowość	PIŁAWA GÓRNA
2. Gmina	PIŁAWA GÓRNA
3. Powiat	DZIERŻONIOWSKI
4. Województwo	DOLNOŚLĄSKIE

5. Nazwa zabytku (jak w karcie), adres
<b>HISTORYCZNY UKŁAD URBANISTYCZNY OSIEDLA BRACI MORAWSKICH</b>

6. Zawartość załącznika
<b>MAPA W SKALI 1:5000 Z ZAZNACZONYMI GRANICAMI ZABYTKU</b>

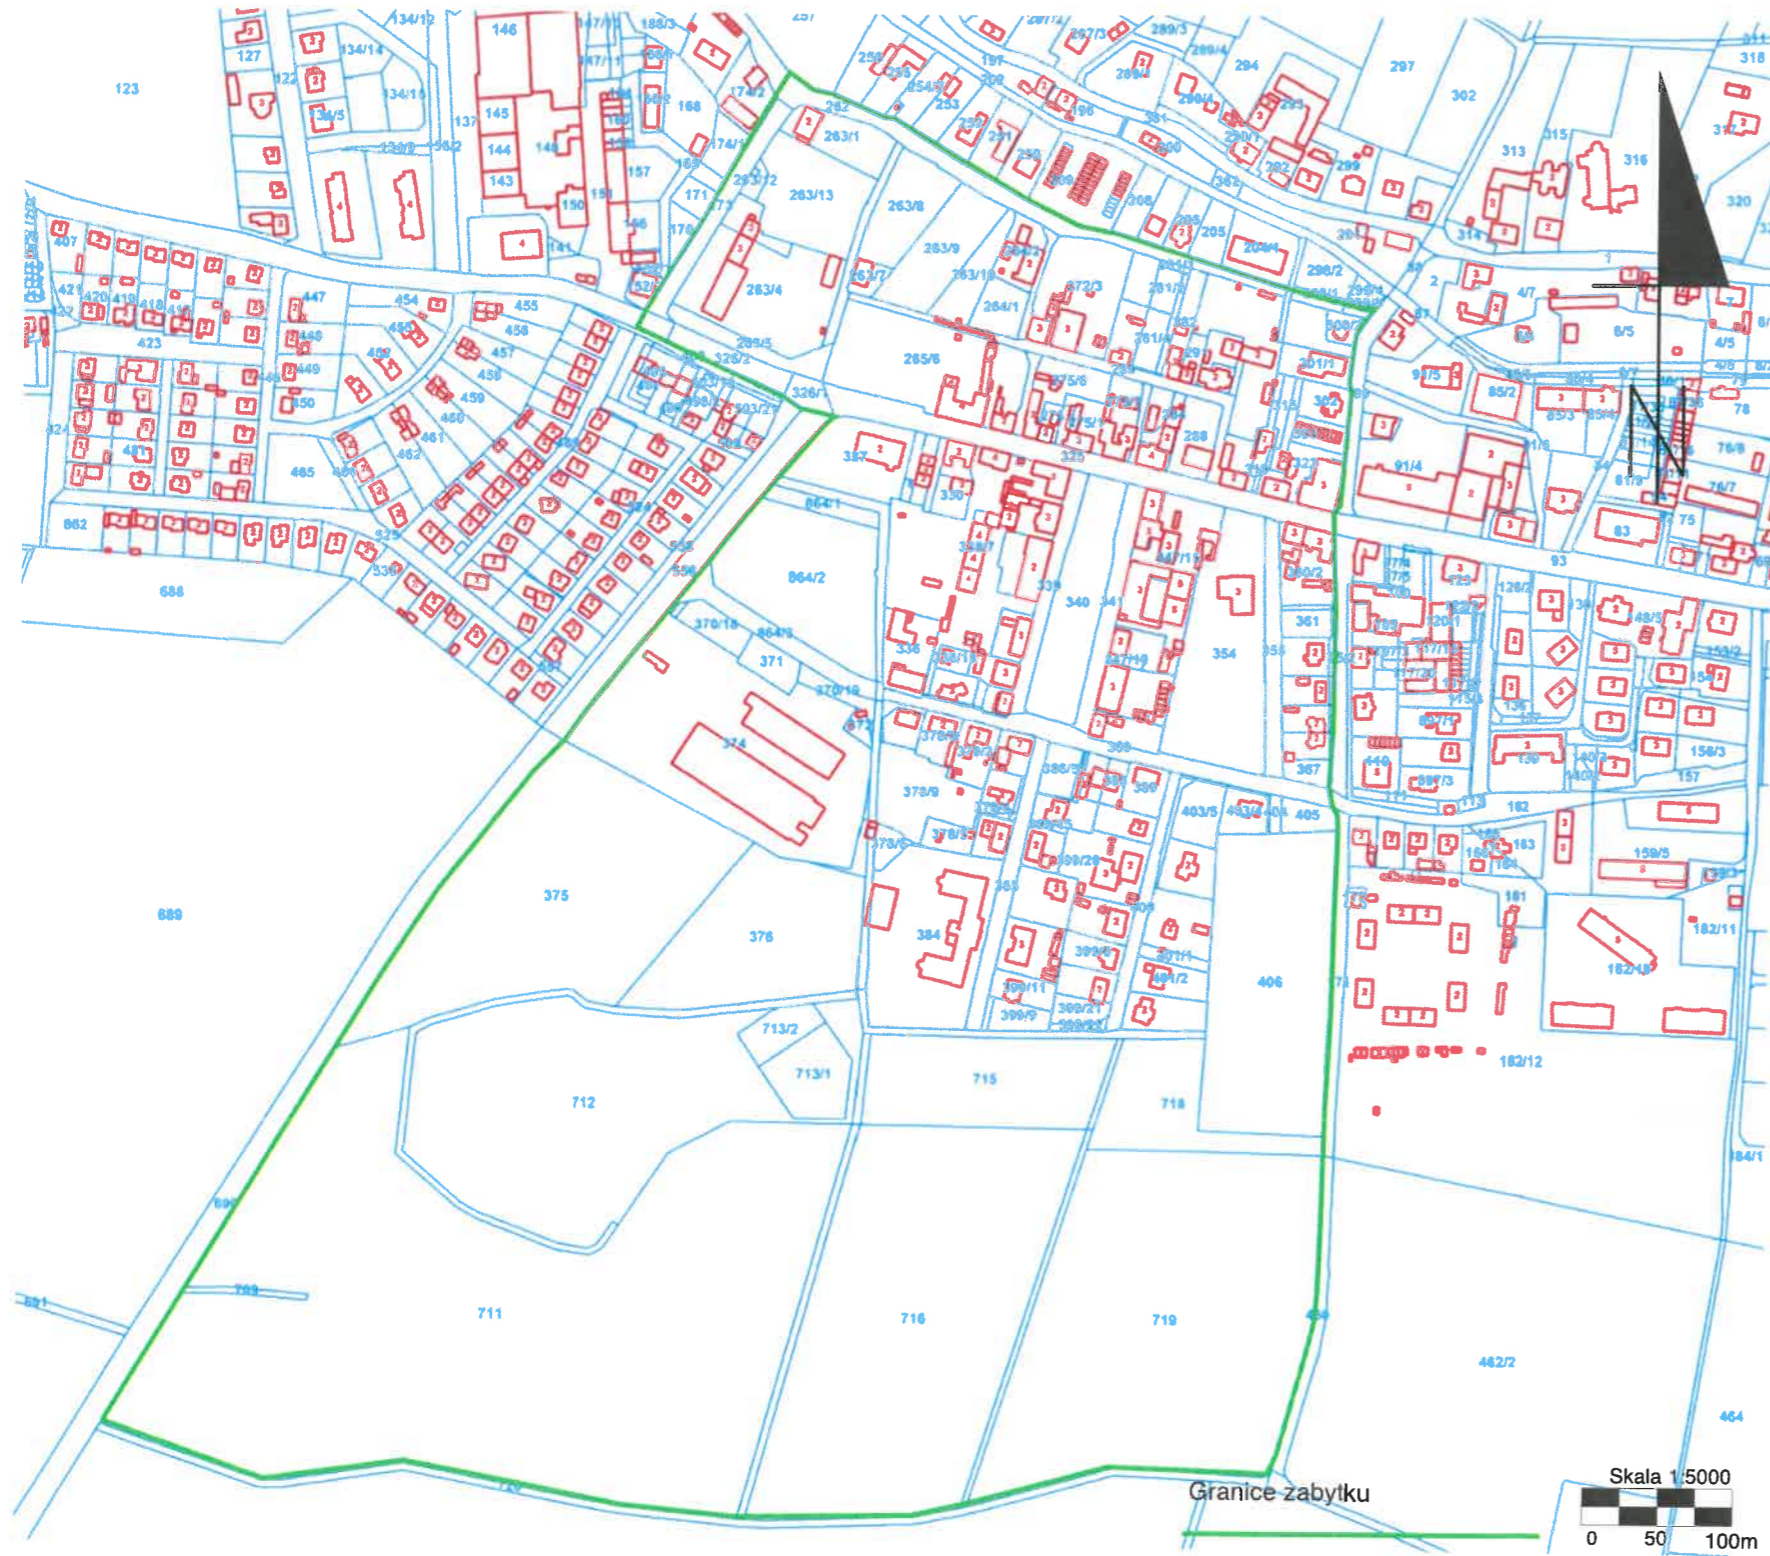

Opracowanie załącznika:  
(data i podpis)

20czerwiec 2023 r.  
dr Kamil Pawłowski

*Kamil Pawłowski*