


1. Miejscowość	JAWORZYNA ŚLĄSKA	5. Nazwa zabytku (jak w karcie), adres HISTORYCZNY UKŁAD URBANISTYCZNY MIASTA JAWORZYNA ŚLĄSKA O METRYCE XIX -WIECZNEJ	6. Zawartość załącznika MAPA W SKALI 1:5000 Z ZAZNACZONYMI GRANICAMI ZABYTKU
2. Gmina	JAWORZYNA ŚLĄSKA		
3. Powiat	ŚWIDNICKI		
4. Województwo	DOLNOŚLĄSKIE		

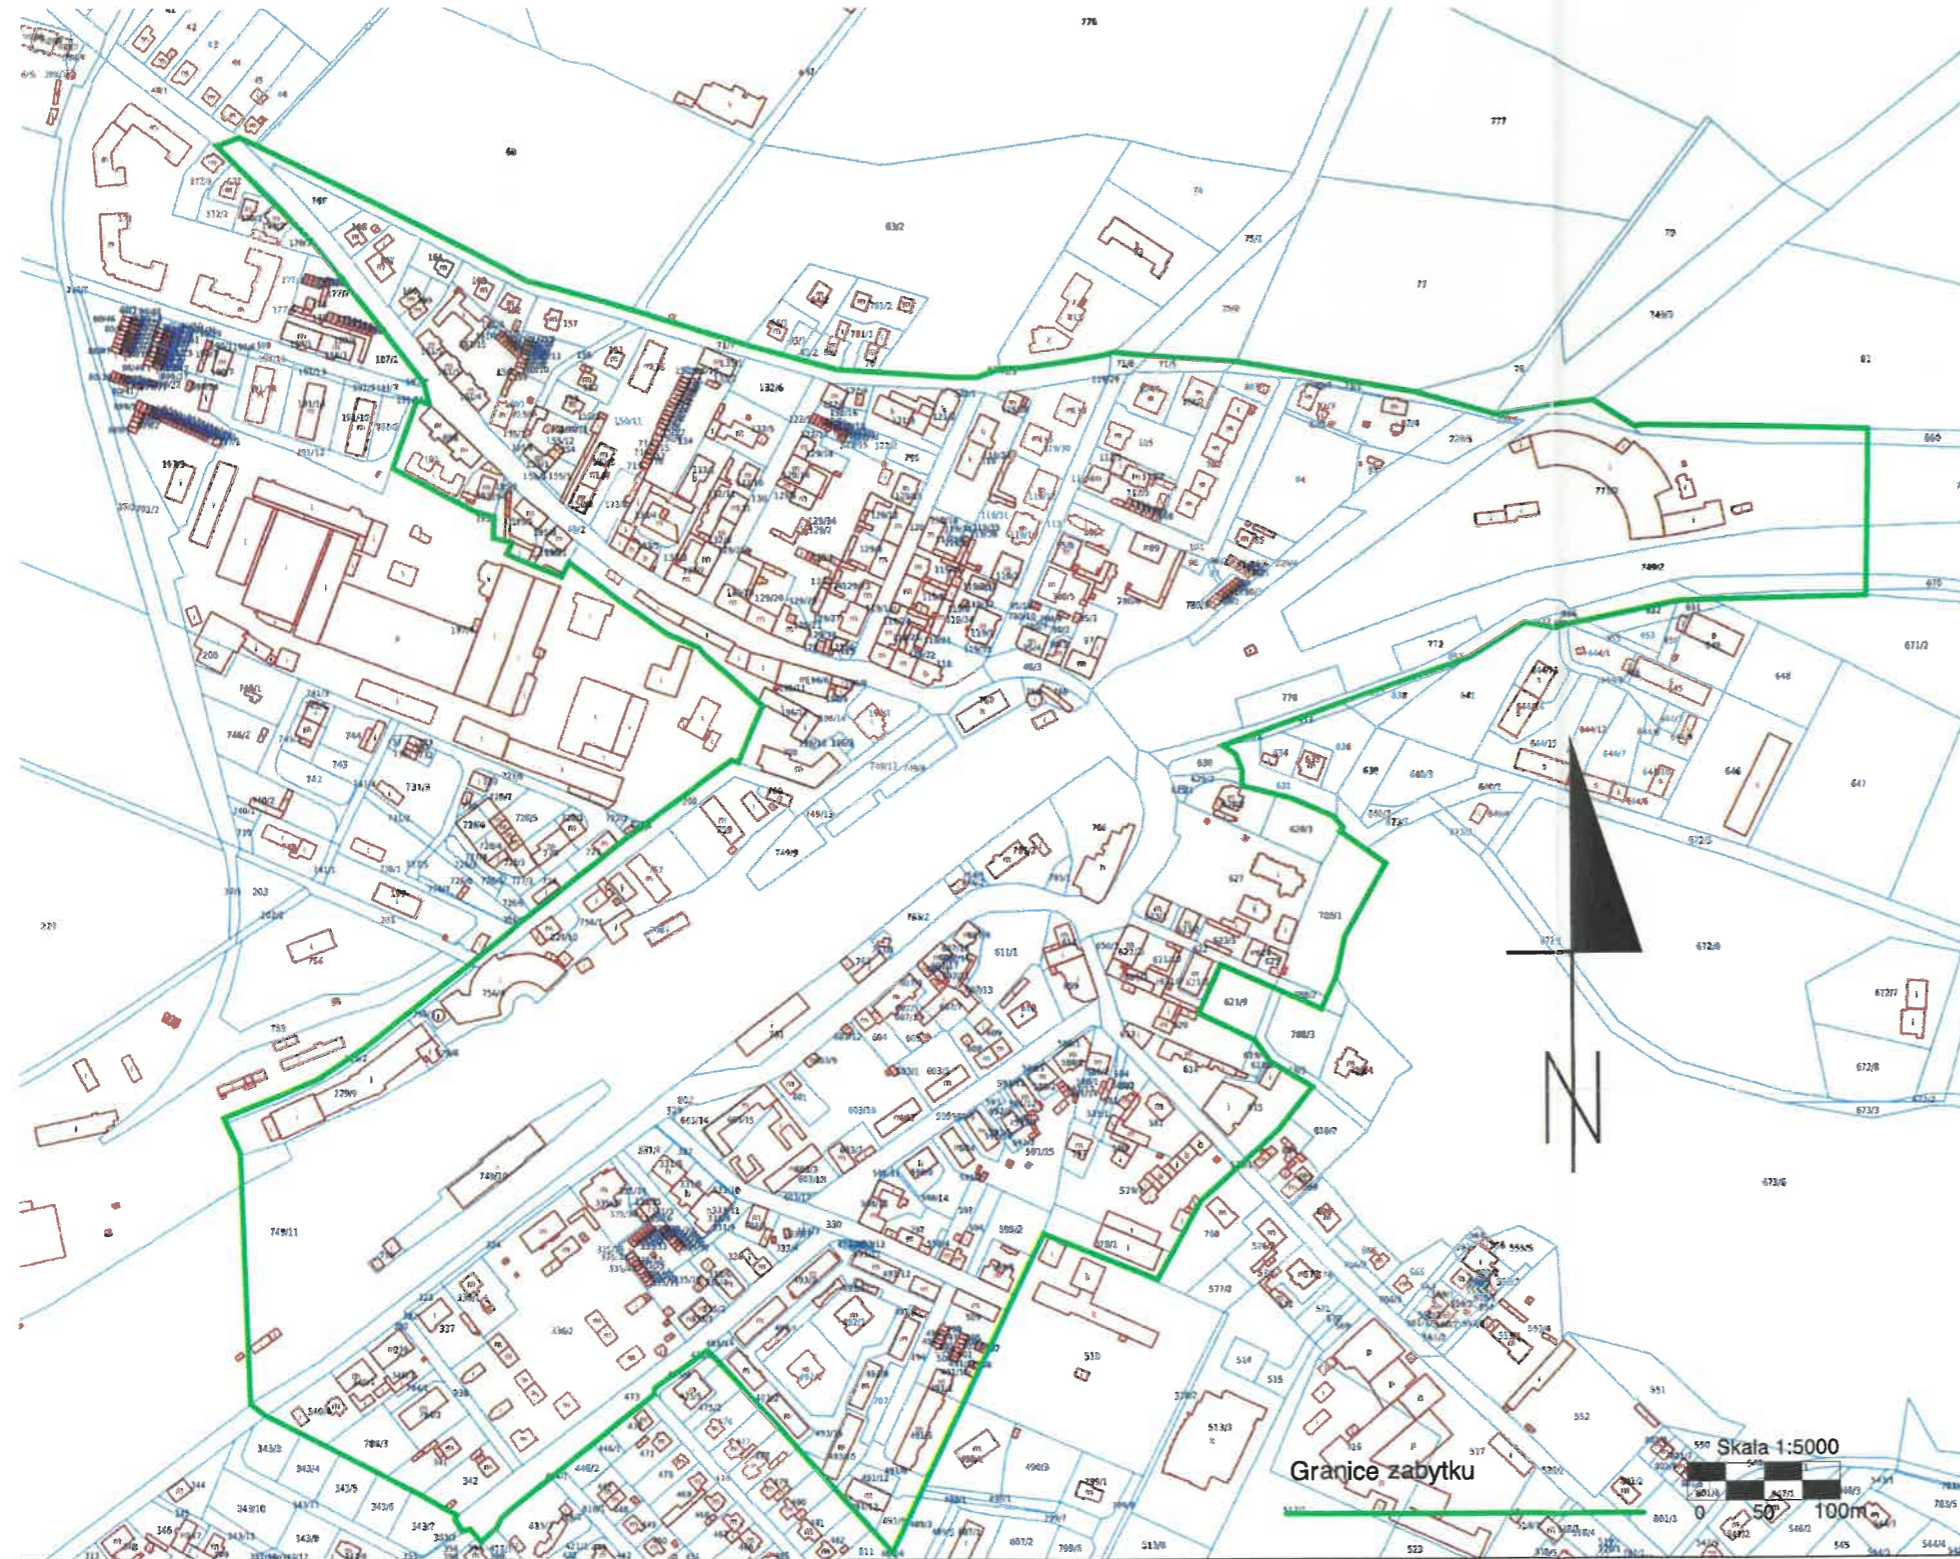

Opracowanie
załącznika:
(data i podpis)

24 czerwiec 2023 r.
dr Kamil Pawłowski

Kamil Pawłowski