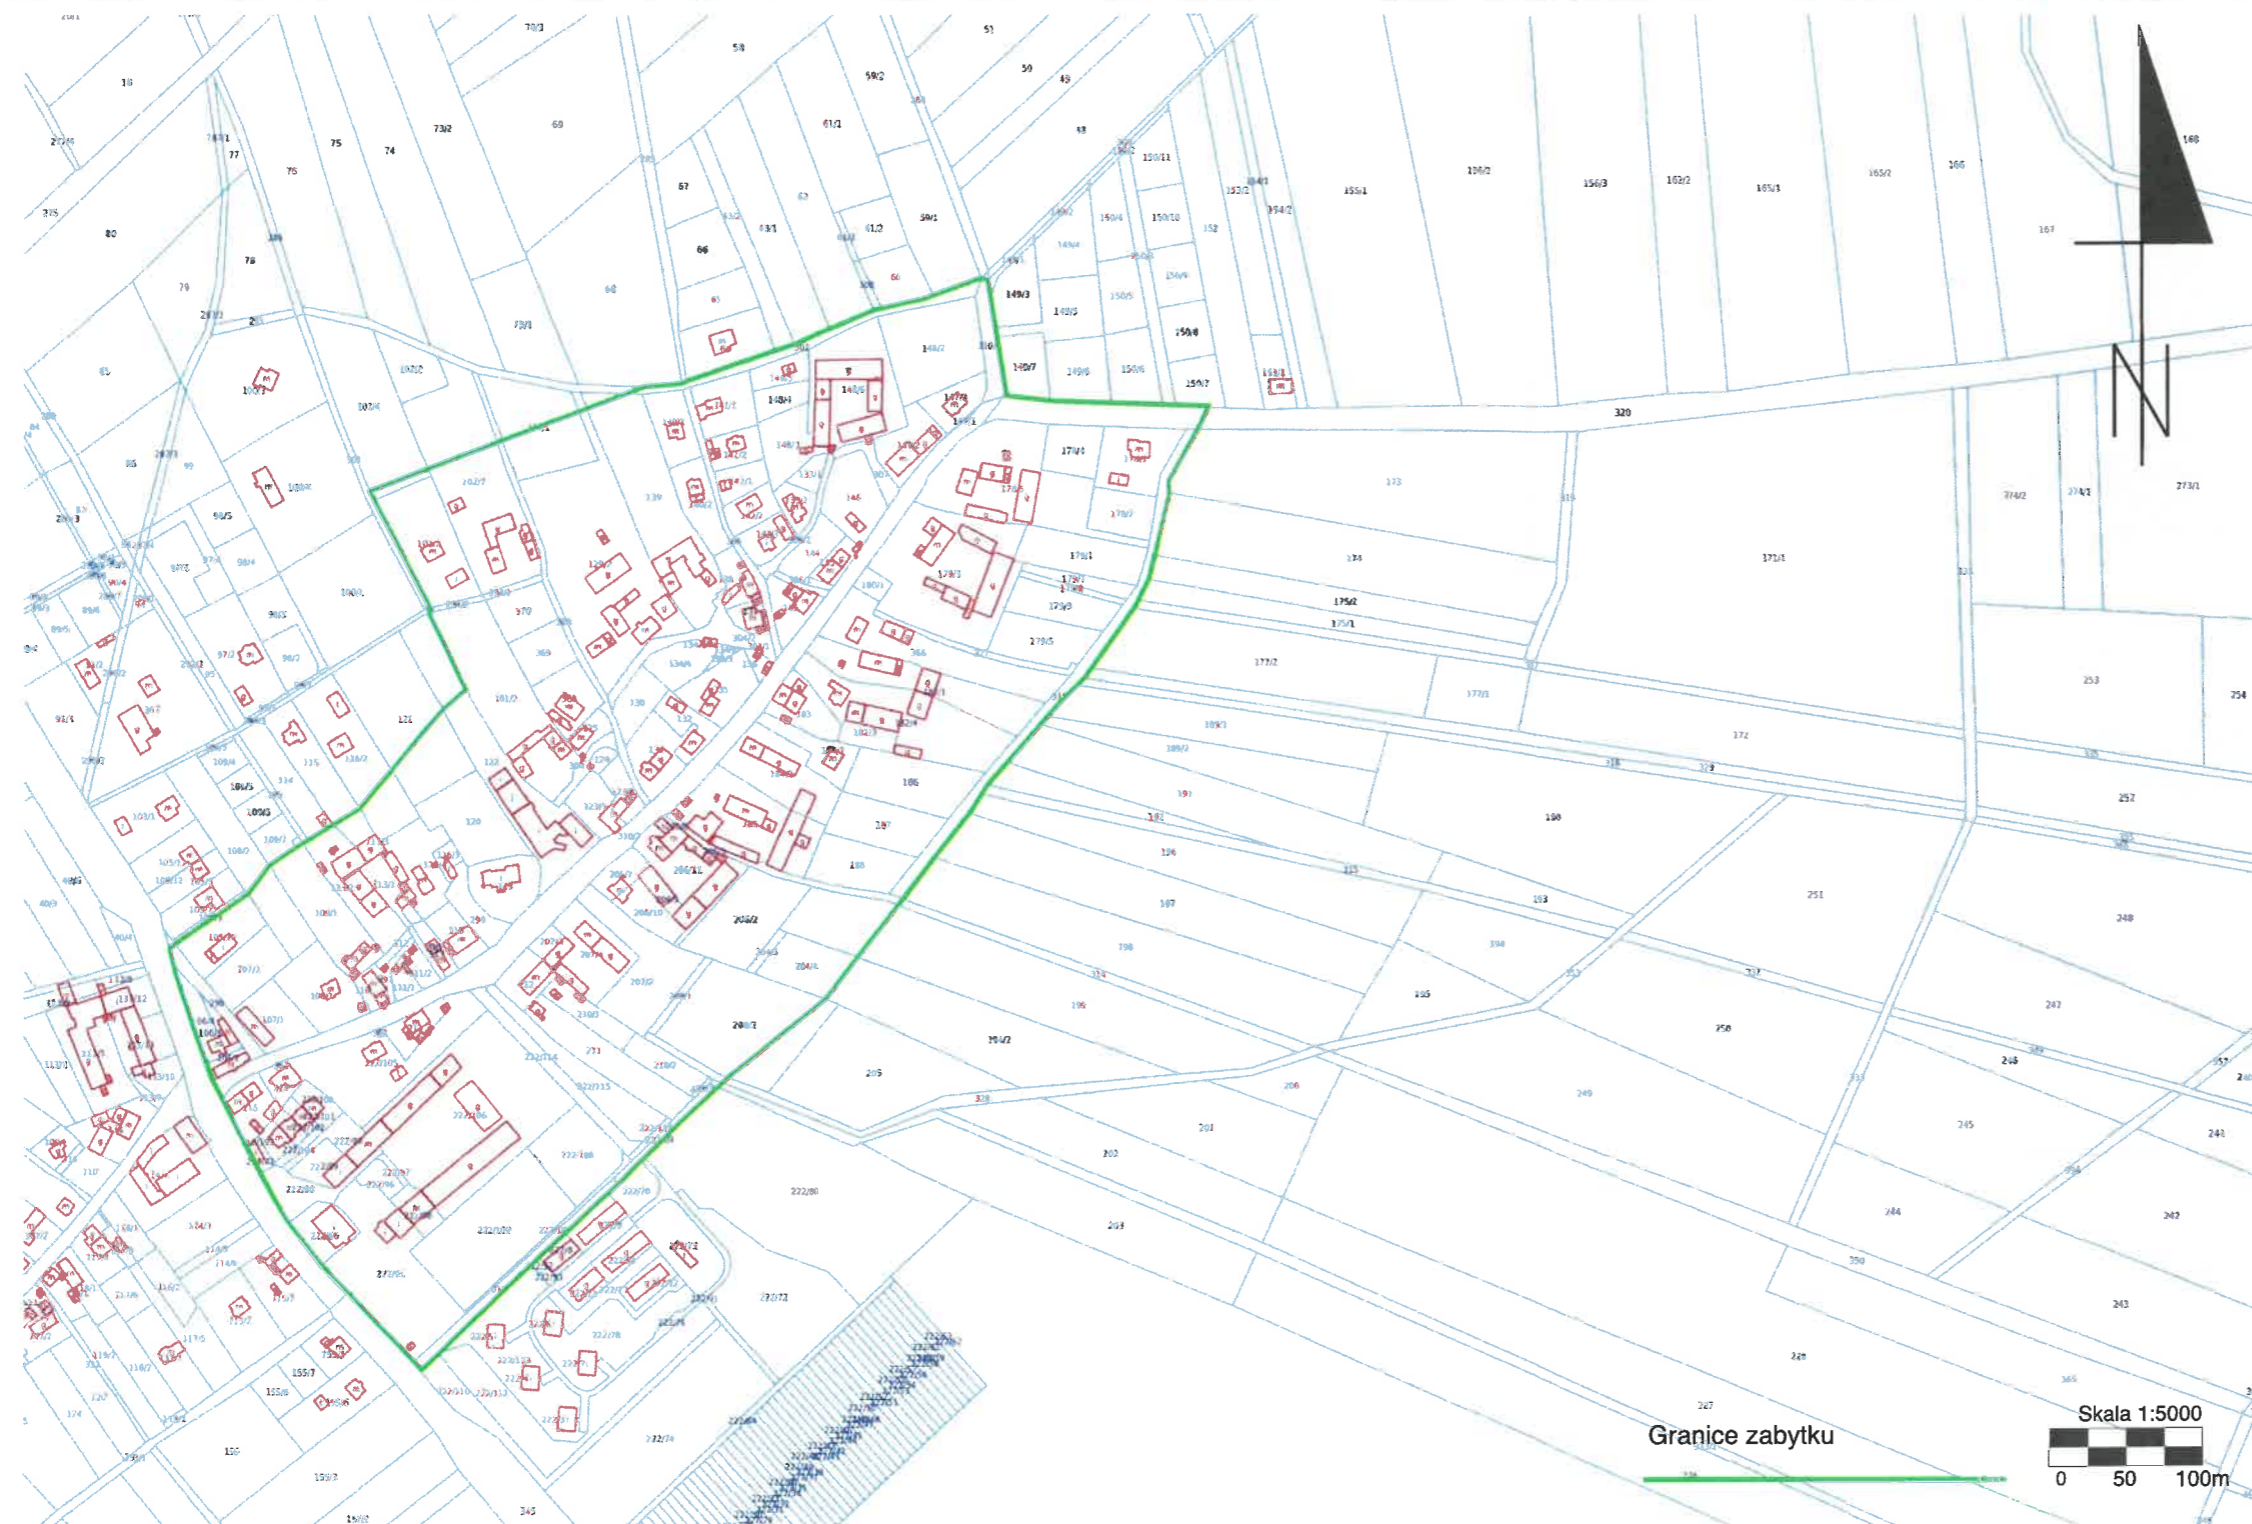


ZAŁĄCZNIK DO KARTY EWIDENCYJNEJ**Nr 1**

1. Miejscowość	STARY JAWORÓW	5. Nazwa zabytku (jak w karcie), adres HISTORYCZNY UKŁAD RURALISTYCZNY WSI STARY JAWORÓW	6. Zawartość załącznika MAPA W SKALI 1:5000 Z ZAZNACZONYMI GRANICAMI ZABYTKU
2. Gmina	JAWORZYNA ŚLĄSKA		
3. Powiat	ŚWIDNICKI		
4. Województwo	DOLNOŚLĄSKIE		

Opracowanie załącznika:
(data i podpis)

24 czerwiec 2023 r.

dr Kamil Pawłowski

Kamil Pawłowski