


ZAŁĄCZNIK DO KARTY EWIDENCYJNEJ

Nr 2

1. Miejscowość	JAWOREK
2. Gmina	MIĘDZYLESIE
3. Powiat	KŁODZKI
4. Województwo	DOLNOŚLĄSKIE

5. Nazwa zabytku (jak w karcie), adres
**HISTORYCZNY UKŁAD
RURALISTYCZNY WSI JAWOREK**

6. Zawartość załącznika
MAPA W SKALI 1:5000 Z ZAZNACZONYMI GRANICAMI ZABYTKU

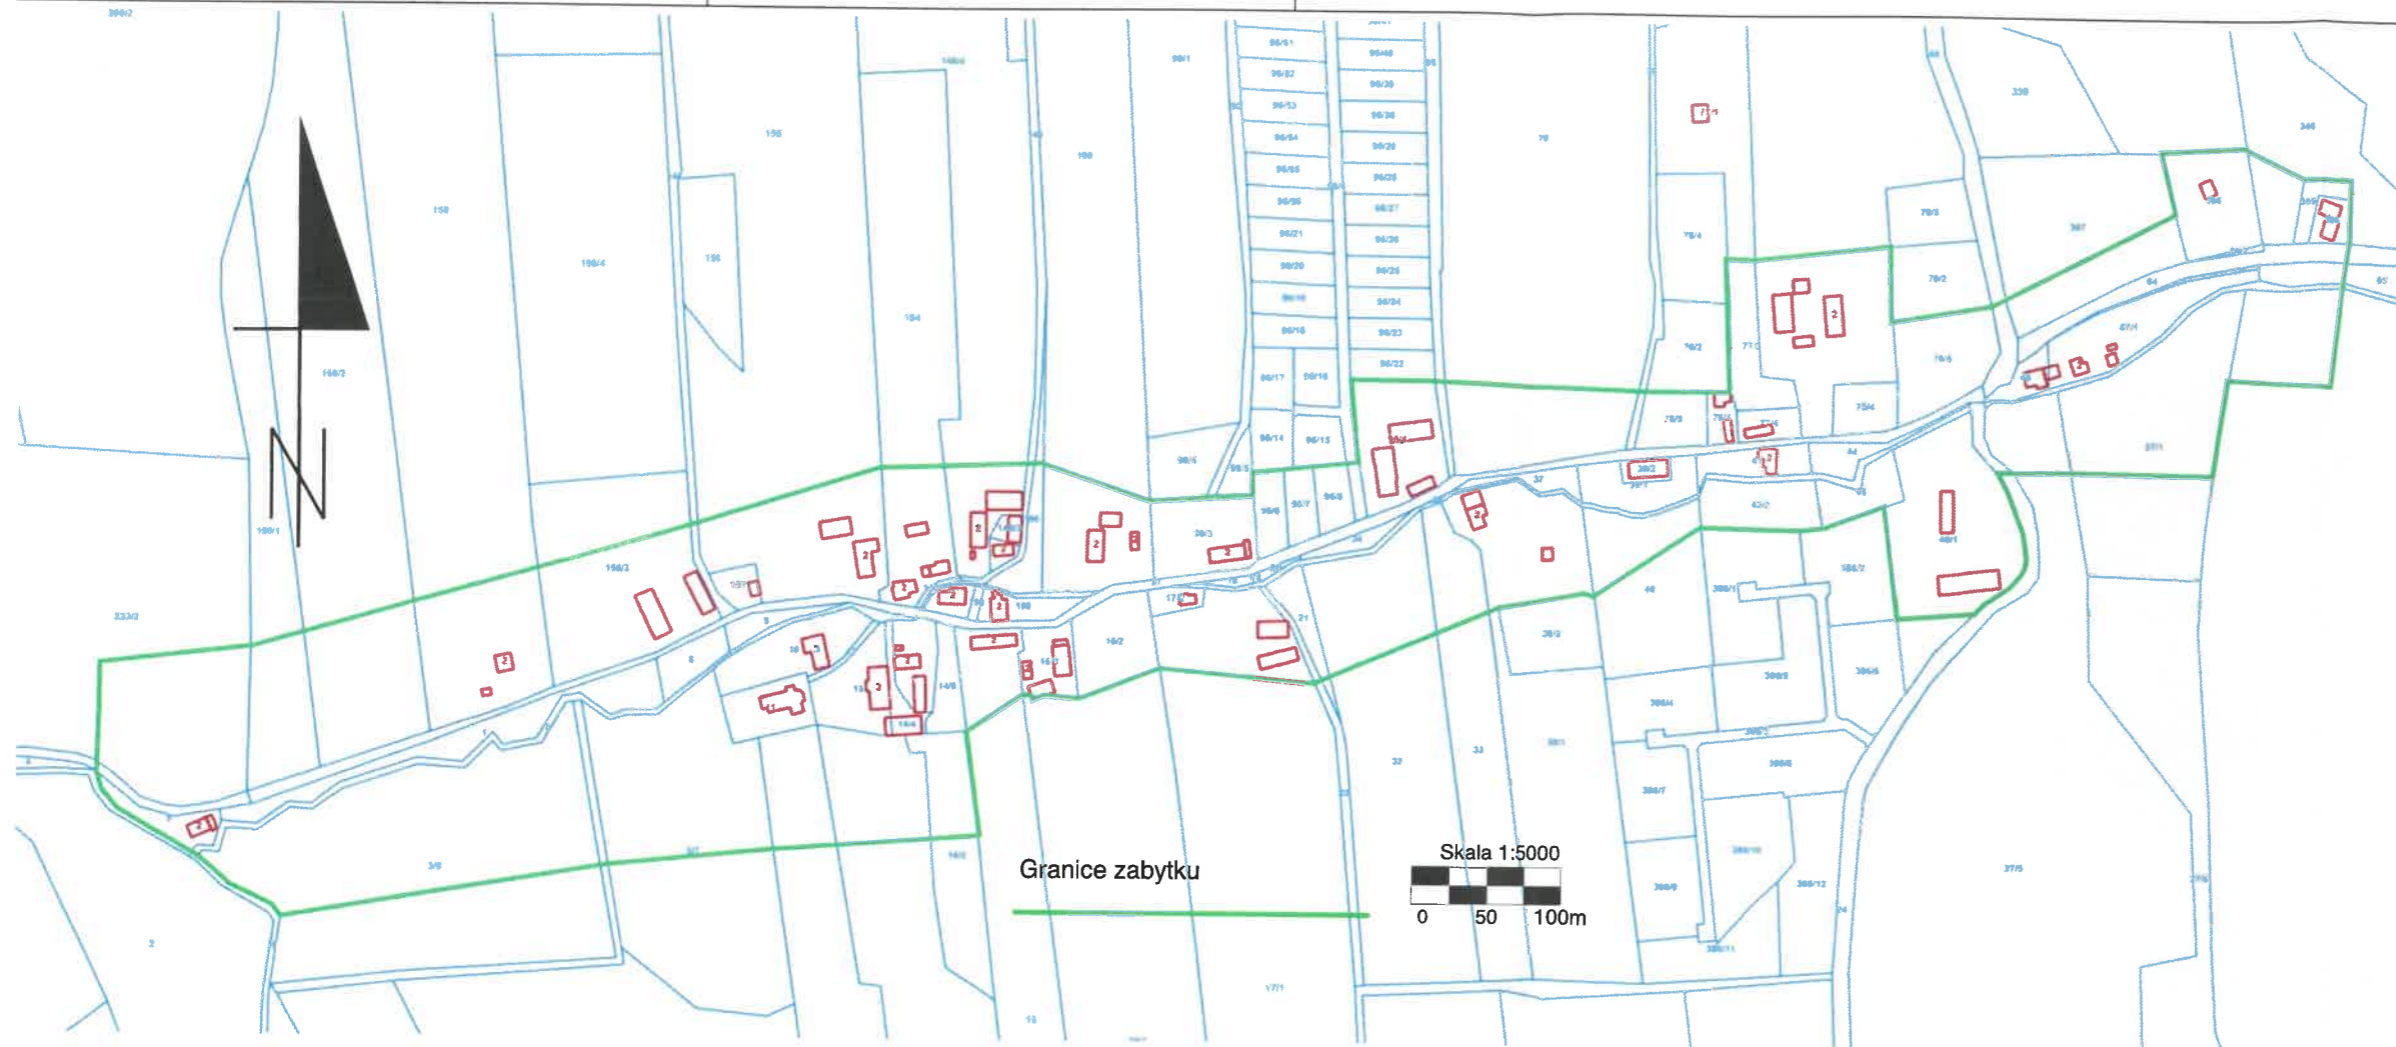

Opracowanie załącznika:
(data i podpis)

5 września 2023 r.
Jędrzej Musiał