

# ZAŁĄCZNIK DO KARTY EWIDENCYJNEJ

Nr 2


1. Miejscowość	<b>RADKÓW</b>
2. Gmina	<b>RADKÓW</b>
3. Powiat	<b>KŁODZKI</b>
4. Województwo	<b>DOLNOŚLĄSKIE</b>

5. Nazwa zabudku (jak w karcie), adres

**HISTORYCZNY UKŁAD URBANISTYCZNY  
MIASTA RADKOWA**

6. Zawartość załącznika

**Mapa w skali 1 : 5000**

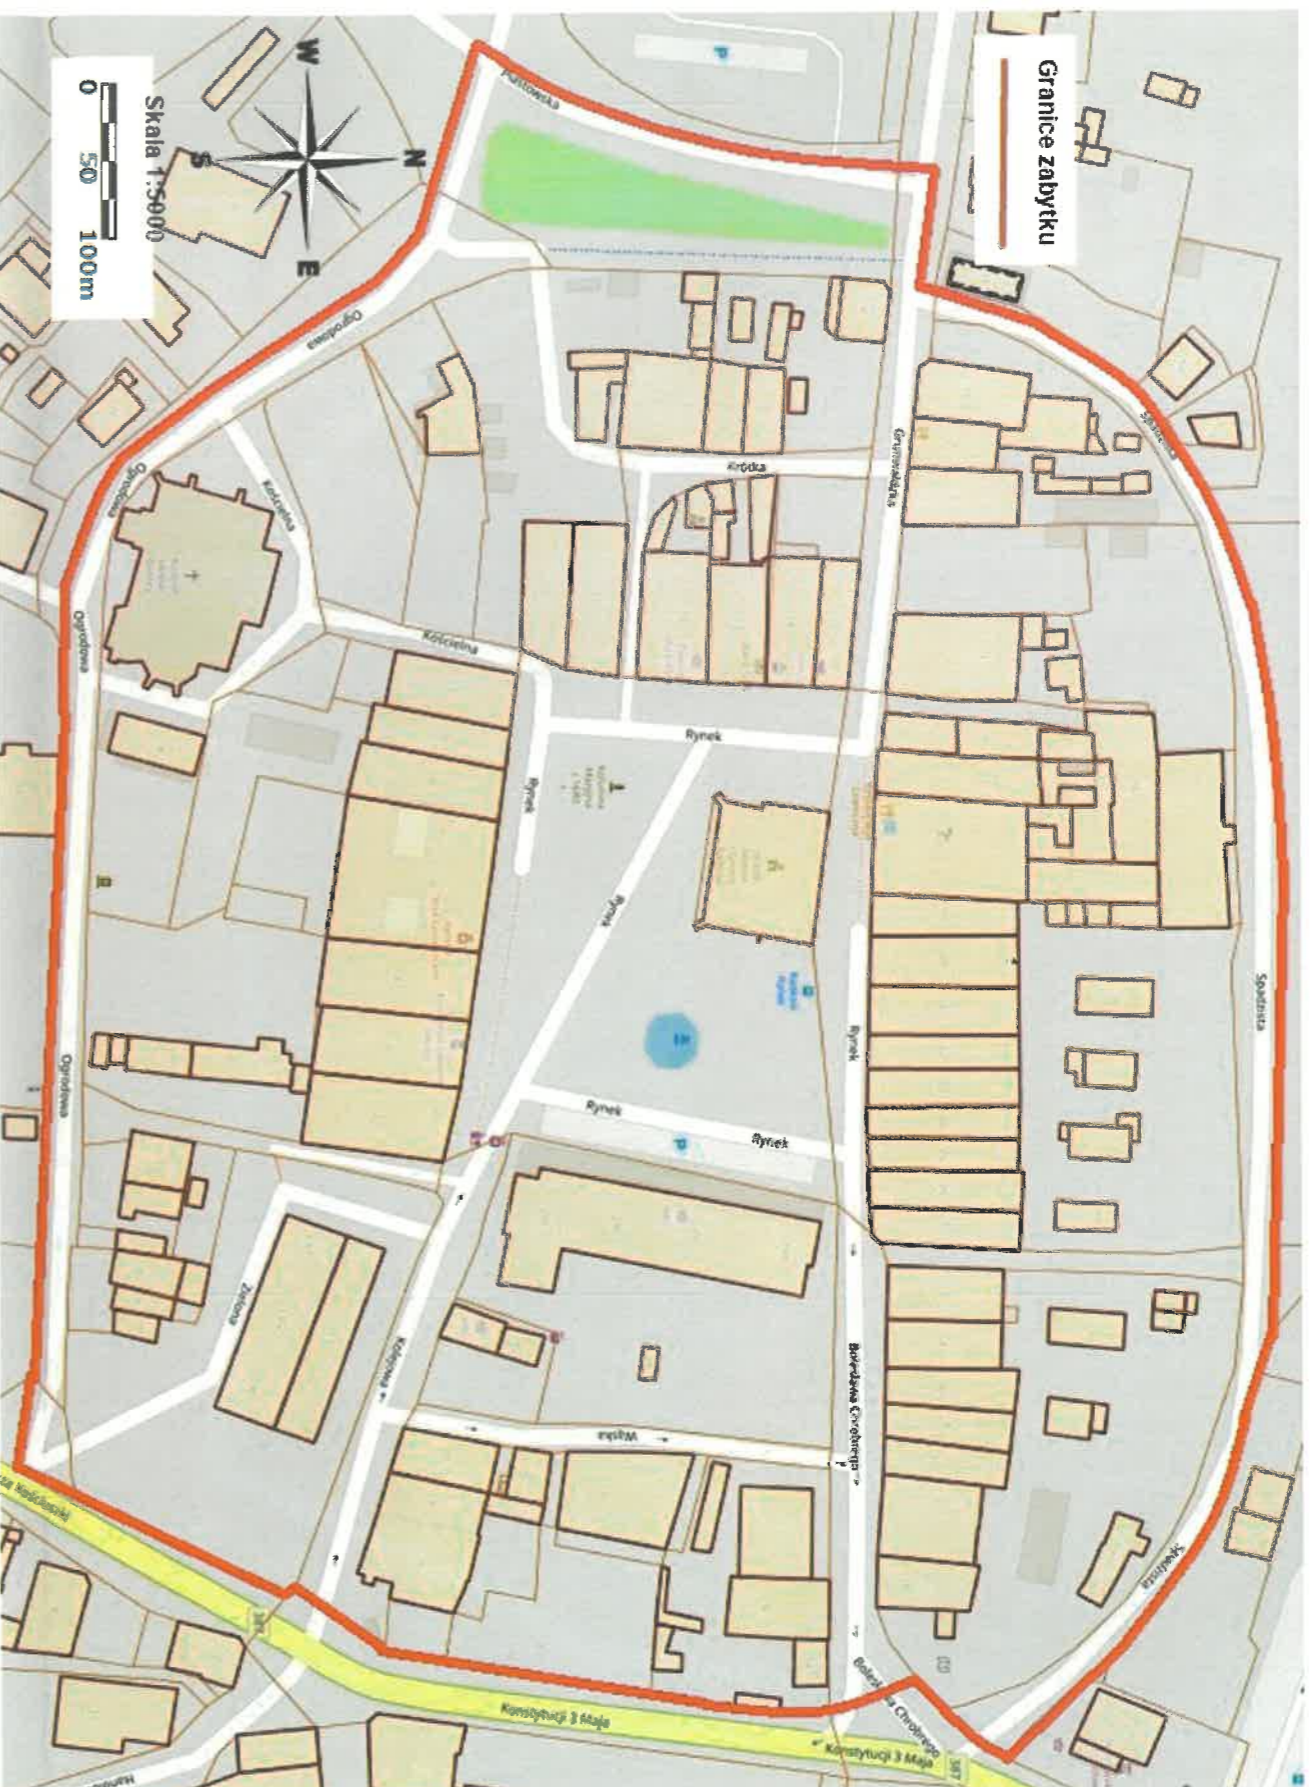

Opracowanie załącznika:

(data i podpis)

sierpień 2022 r.

Kamil Pawłowski

*Kamil Pawłowski*