

ZAŁĄCZNIK DO KARTY EVIDENCYJNEJ

1. Miejscowość **BYSTRZYCA KŁODZKA**

2. Gmina **BYSTRZYCA KŁODZKA**

3. Powiat **KŁODZKI**

4. Województwo **DOLNOŚLĄSKIE**


5. Nazwa zabytku (jak w karcie), adres

**HISTORYCZNY ZESPÓŁ BUDOWLANY GÓRY
PARKOWEJ**

6. Zawartość załącznika

MAPA W SKALI 1:5000 Z ZAZNACZONYMI GRANICAMI ZABYTKU

Nr 2

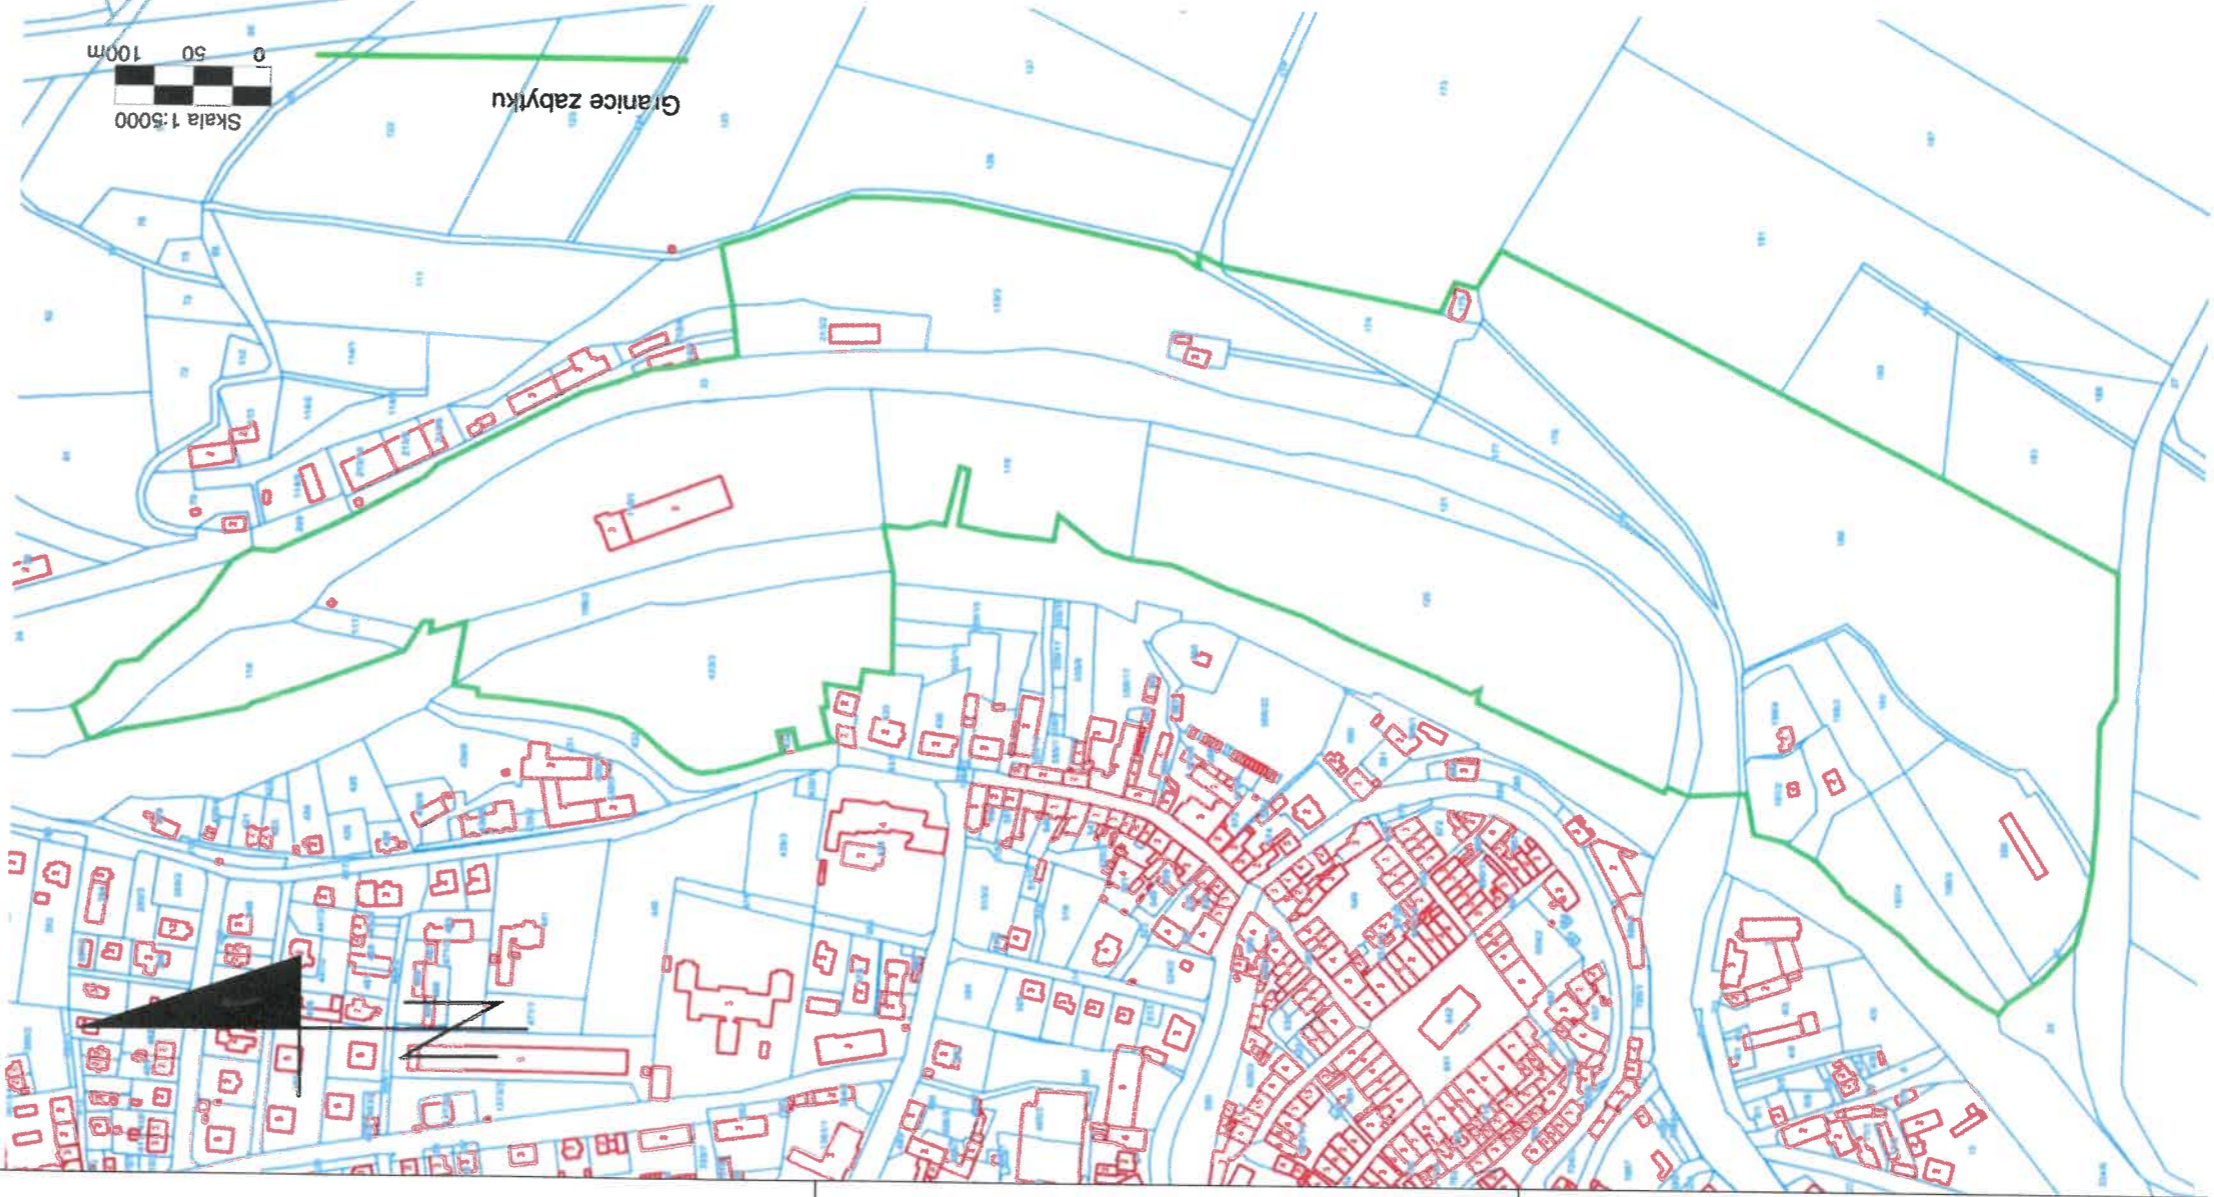

Opracowanie załącznika:
(data i podpis)

9 sierpnia 2023 r.

Adamina

Modrzejewska

A. Adamina