

**ZAŁĄCZNIK DO KARTY EWIDENCYJNEJ**


1. Miejscowość	<b>DLUGOPOLE ZDRÓJ</b>
2. Gmina	<b>BYSTRZYCA KŁODZKA</b>
3. Powiat	<b>KŁODZKI</b>
4. Województwo	<b>DOLNOŚLĄSKIE</b>

5. Nazwa zabytku (jak w karcie), adres

**HISTORYCZNY UKŁAD RURALISTYCZNY WSI  
DLUGOPOLE ZDRÓJ**

6. Zawartość załącznika

**MAPA W SKALI 1:5000 Z ZAZNACZONYMI GRANICAMI ZABYTKU**

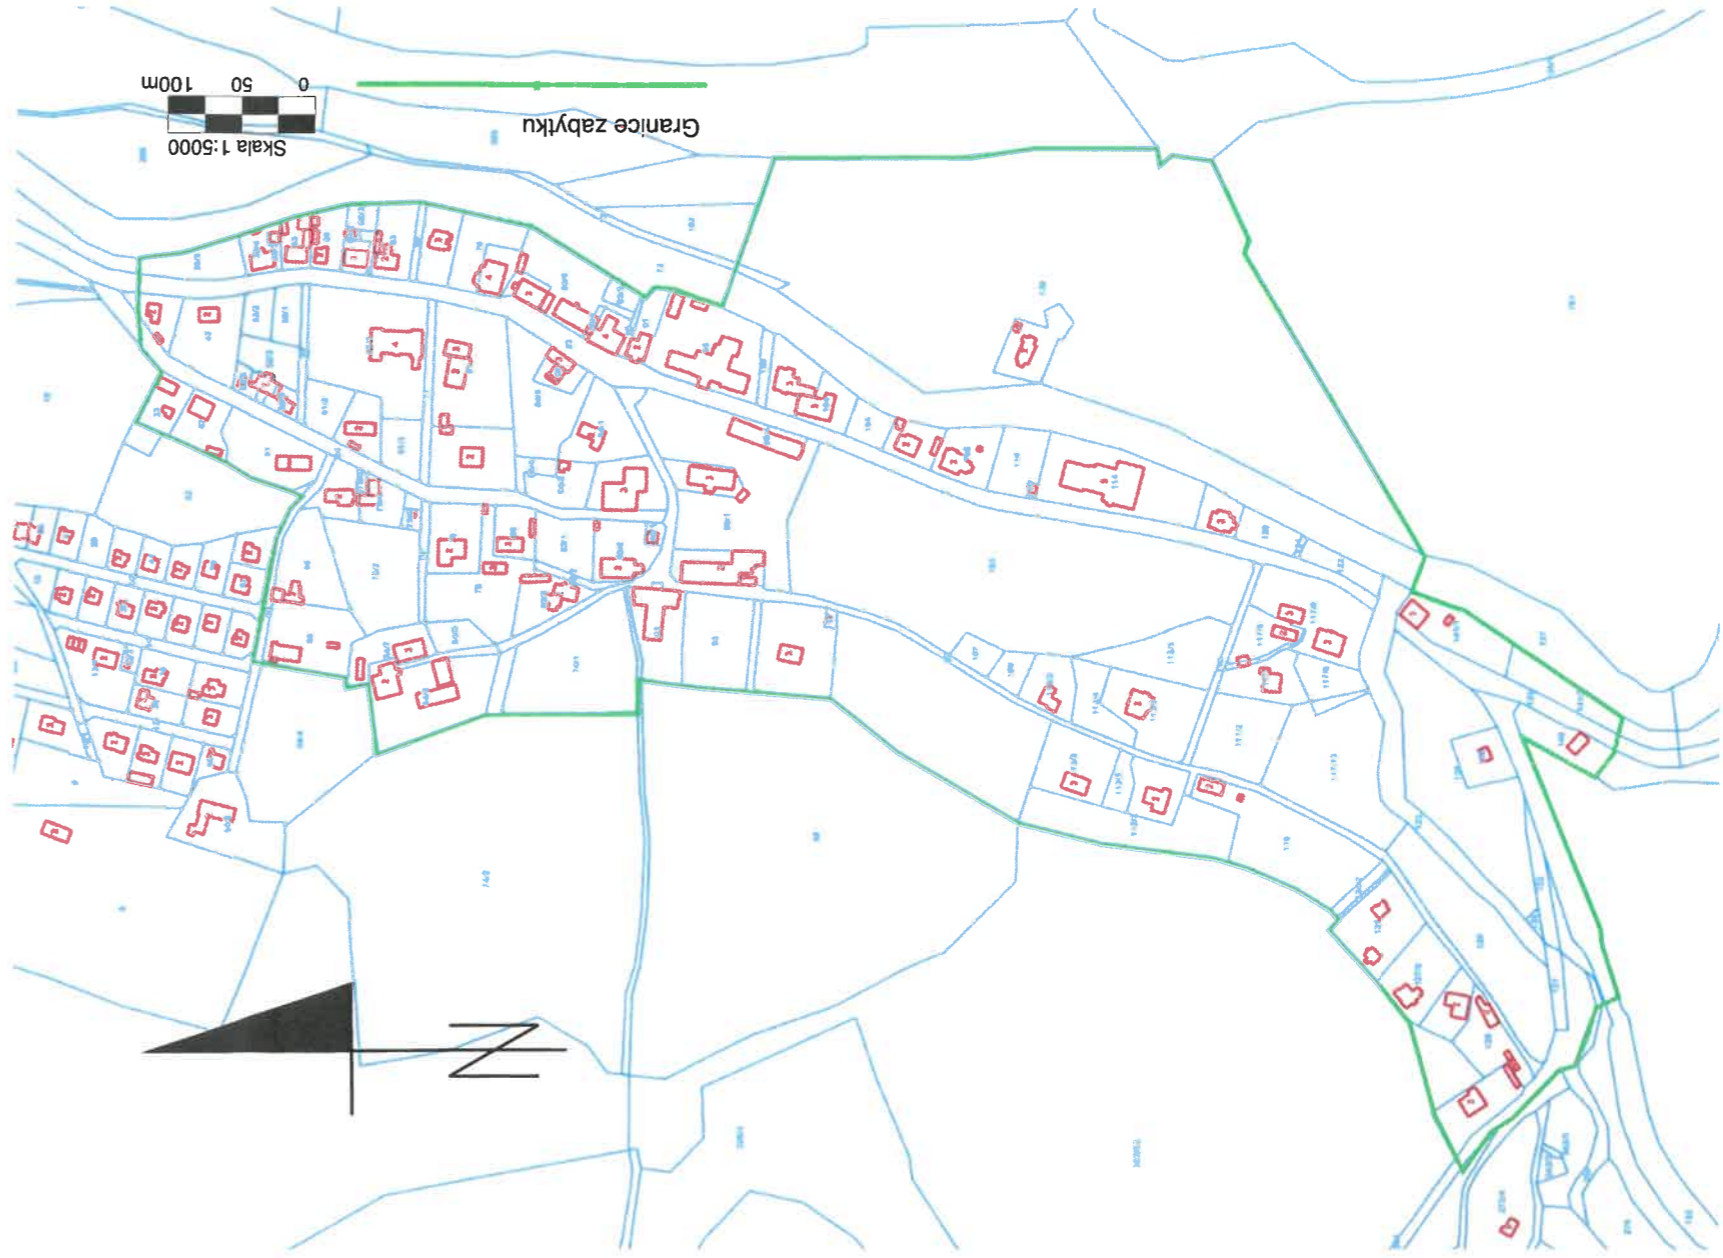

Opracowanie załącznika:

(data i podpis)

3 lipca 2023 r.

Adamina Modrzejewska

*Adamina*