


ZAŁĄCZNIK DO KARTY EWIDENCYJNEJ

1. Miejscowość	GOŁACZÓW	5. Nazwa zabytku (jak w karcie), adres HISTORYCZNY UKŁAD RURALISTYCZNY WSI GOŁACZÓW	6. Zawartość załącznika MAPA W SKALI 1:5000 Z ZAZNACZONYMI GRANICAMI ZABYTKU
2. Gmina	LEWIN KŁODZKI		
3. Powiat	KŁODZKI		
4. Województwo	DOLNOŚLĄSKIE		

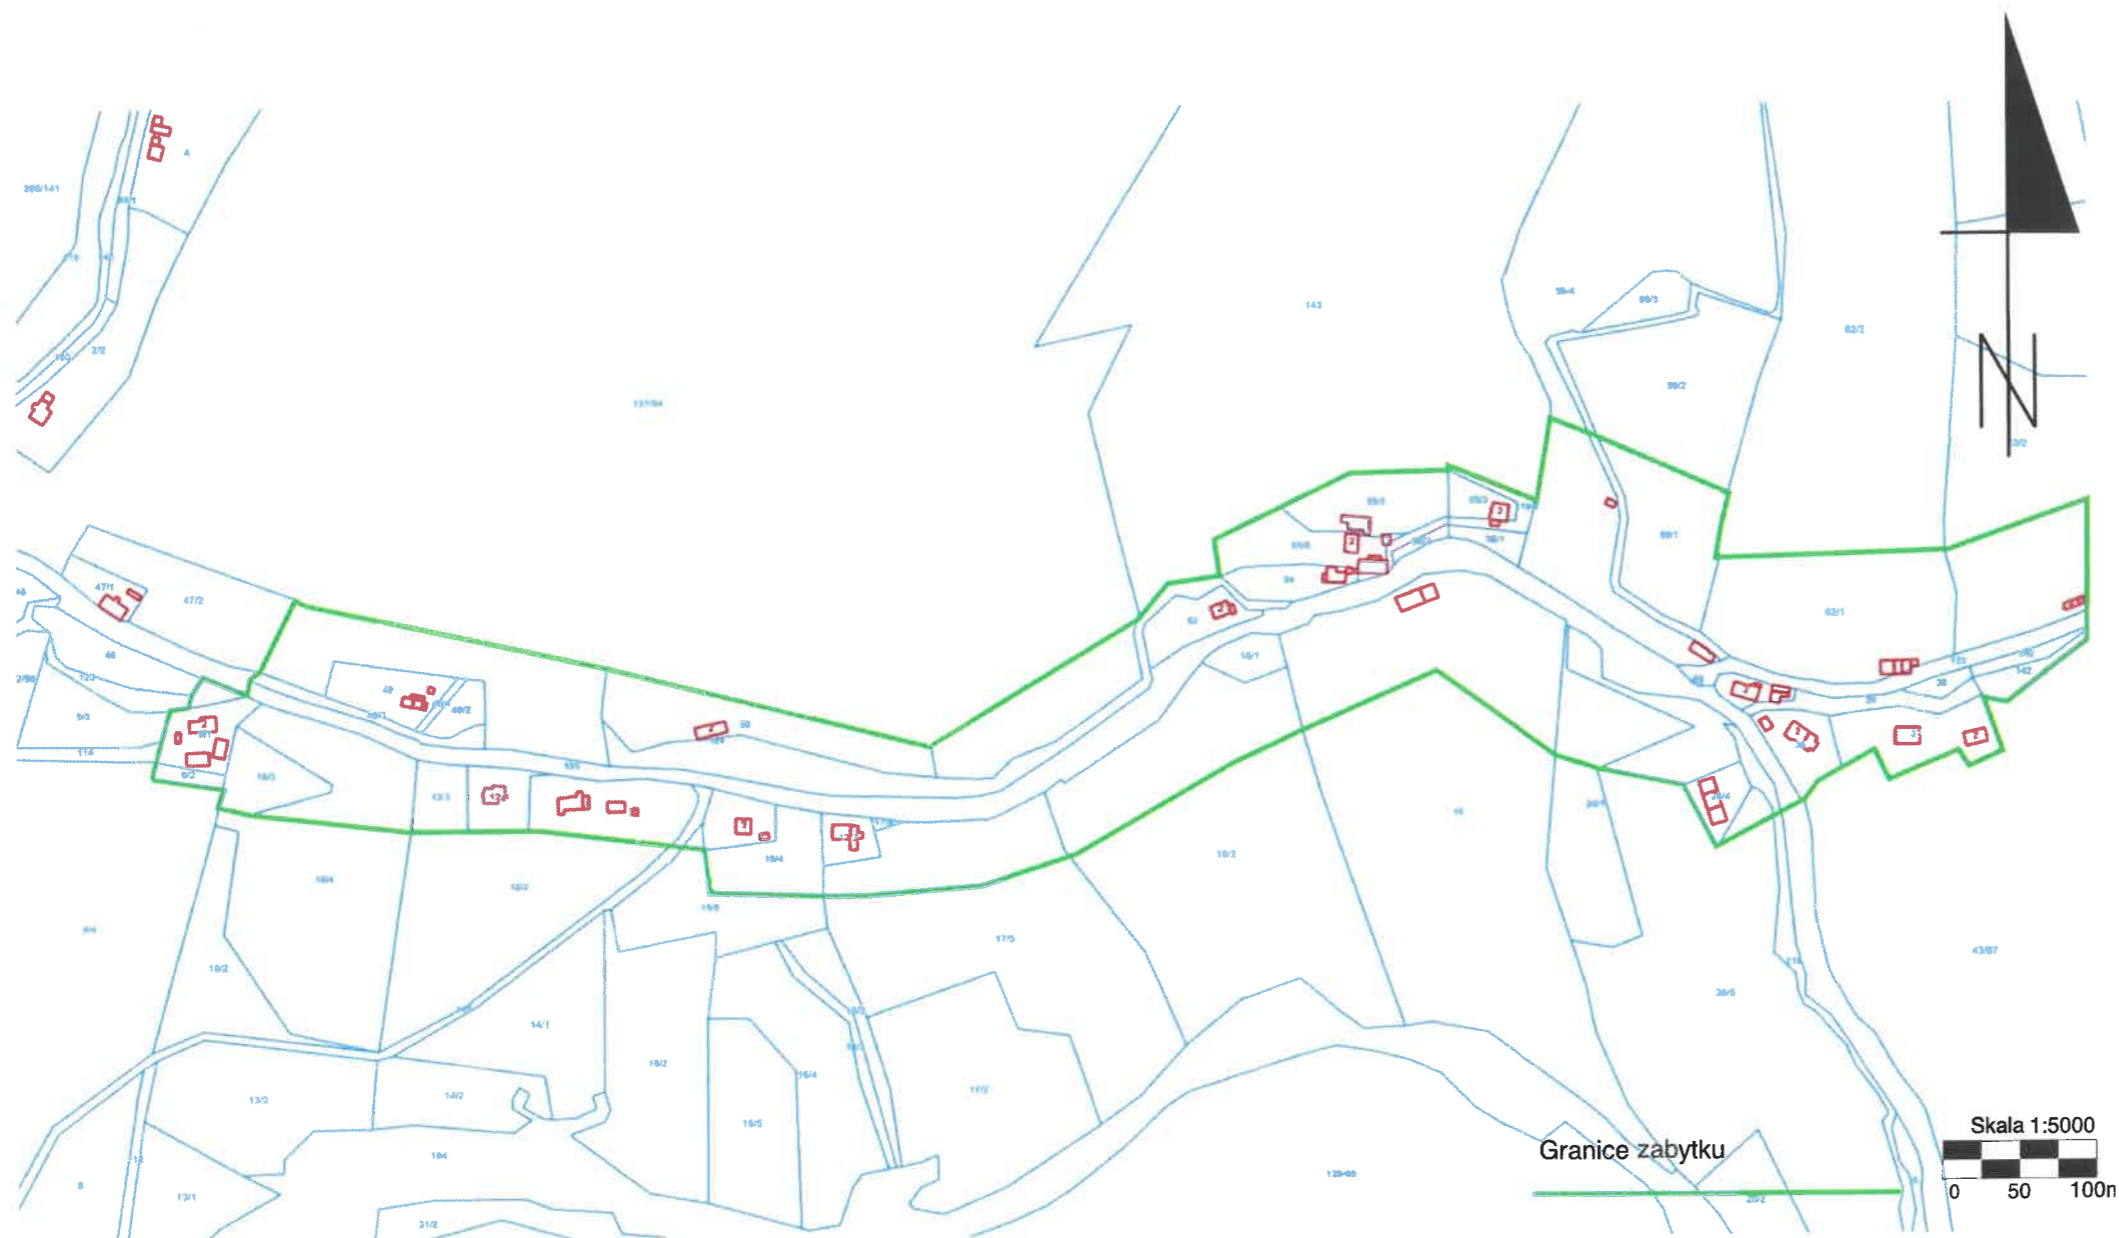

Opracowanie załącznika:
(data i podpis)

16 Lipiec 2023 r.
Adamina
Modrzejewska