


ZAŁĄCZNIK DO KARTY EWIDENCYJNEJ

1. Miejscowość	NOWA ŁOMNICA
2. Gmina	BYSTRZYCA KŁODZKA
3. Powiat	KŁODZKI
4. Województwo	DOLNOŚLĄSKIE

5. Nazwa zabytku (jak w karcie), adres
**HISTORYCZNY UKŁAD RURALISTYCZNY WSI
NOWA ŁOMNICA**

6. Zawartość załącznika
MAPA W SKALI 1:5000 Z ZAZNACZONYMI GRANICAMI ZABYTKU

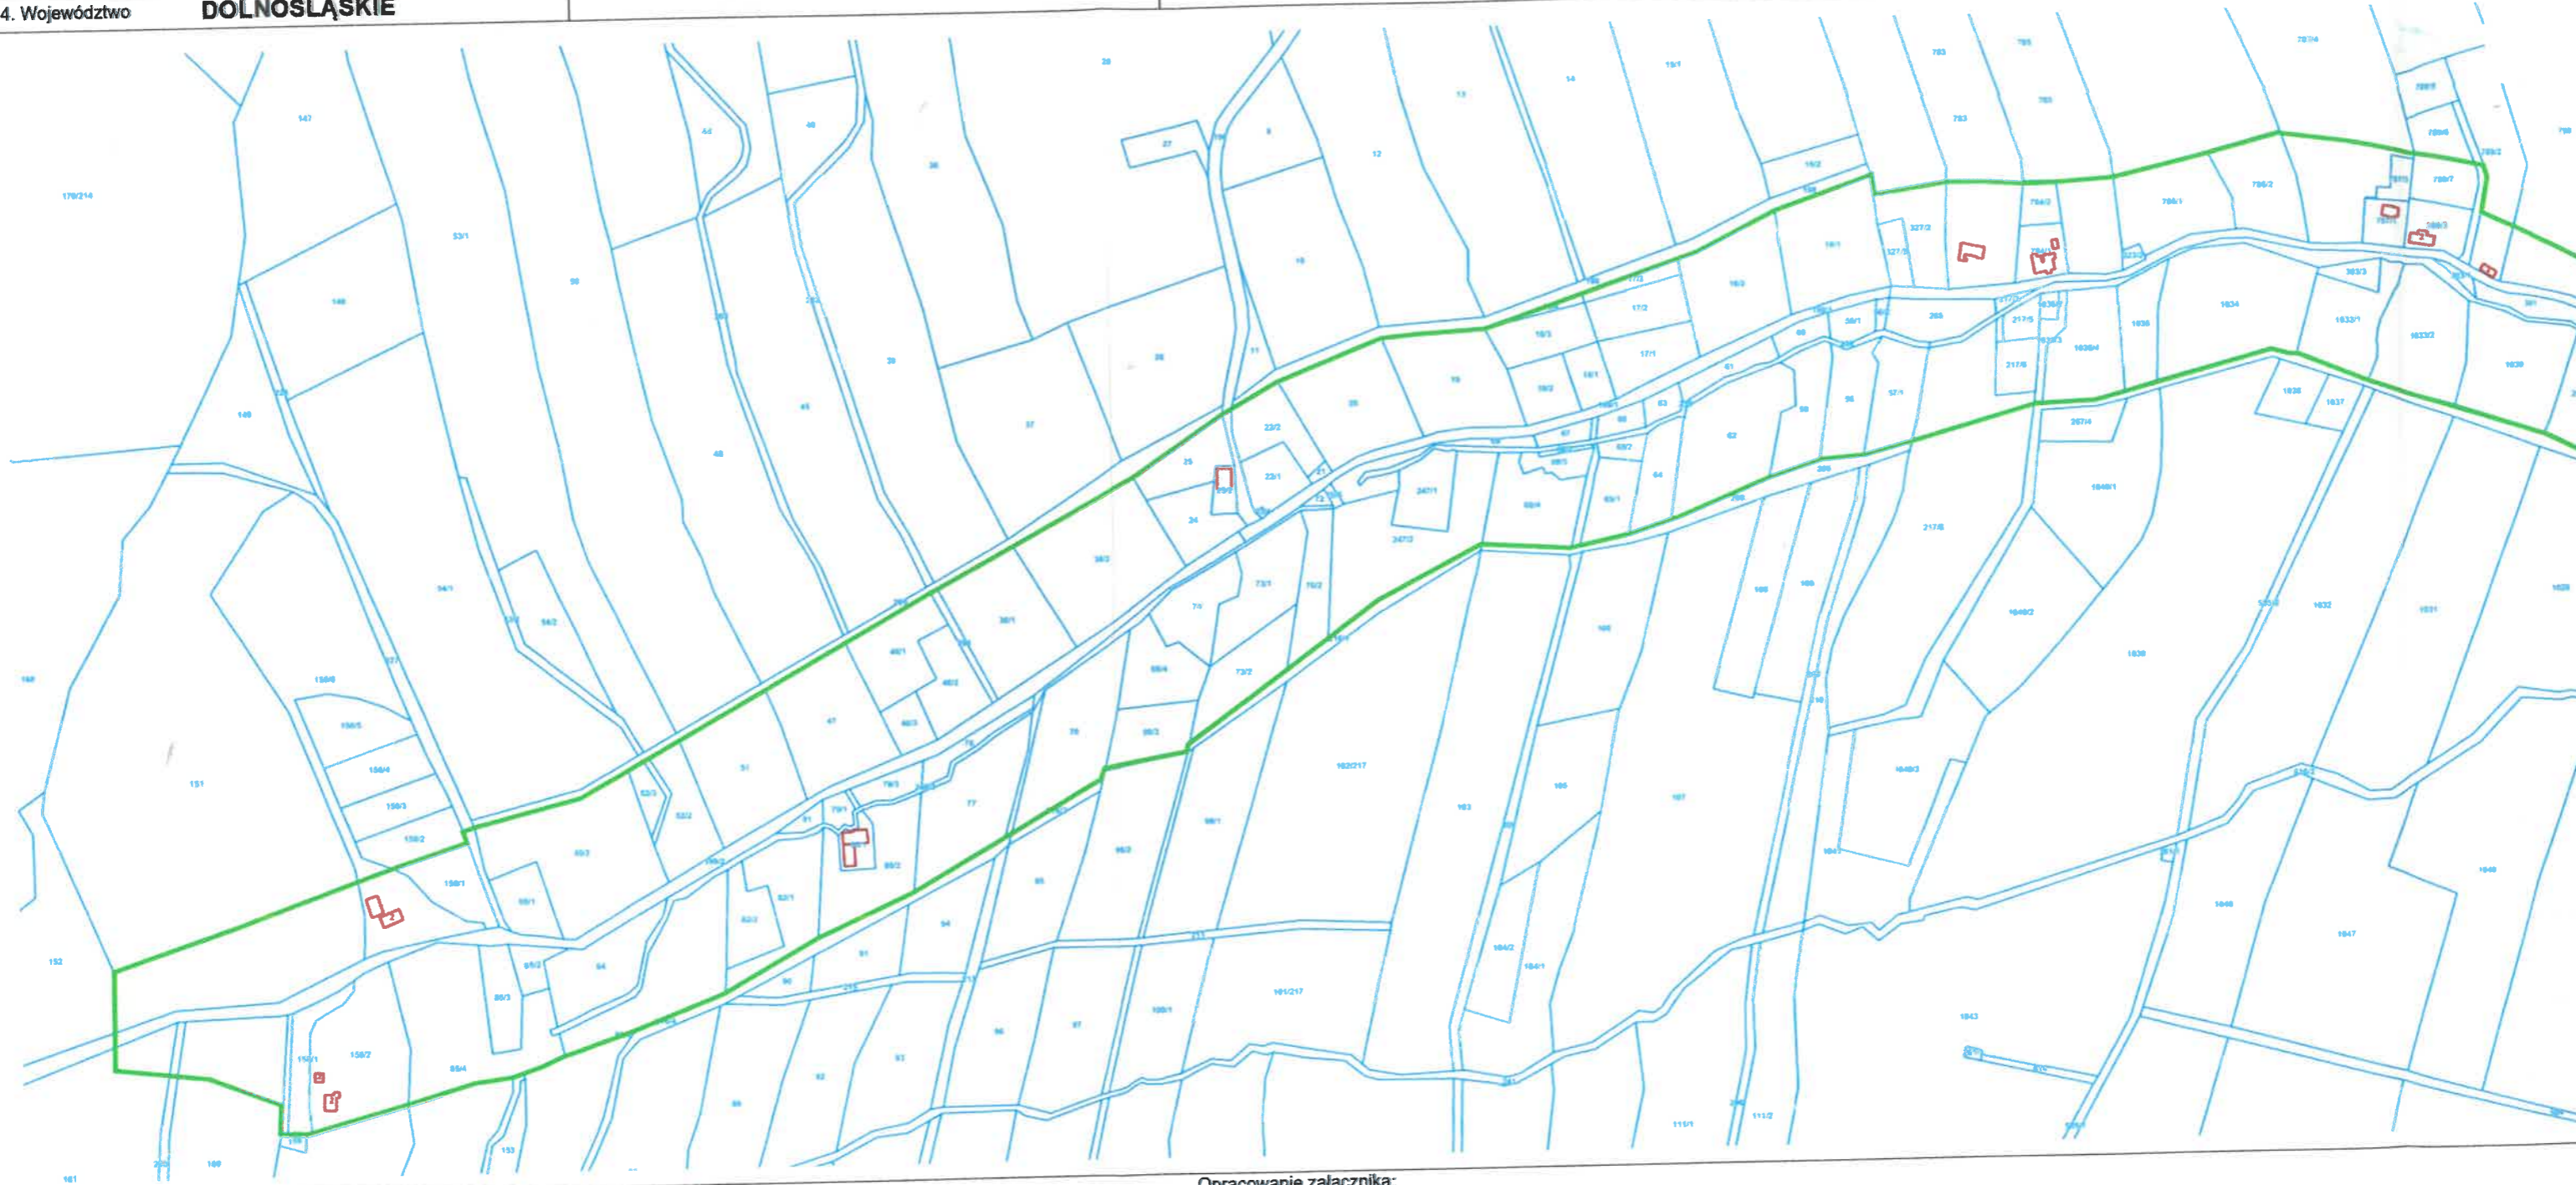

Opracowanie załącznika:
(data i podpis)

8 sierpnia 2023 r.
Adamina
Modrzejewska

6. Zawartość załącznika

MAPA W SKALI 1:5000 Z ZAZNACZONYMI GRANICAMI ZABYTKU

CZNY WSI



Opracowanie załącznika:
(data i podpis)

8 sierpnia 2023 r.
Adamina
Modrzejewska

A. Modrzejewska