


NIKI
NIOWSKI
ŁASKIE

5. Nazwa zabytku (jak w karcie), adres
**HISTORYCZNY UKŁAD RURALISTYCZNY
WSI SŁUPICE**

6. Zawartość załącznika
MAPA W SKALI 1:5000 Z ZAZNACZONYMI GRANICAMI ZABYTKU

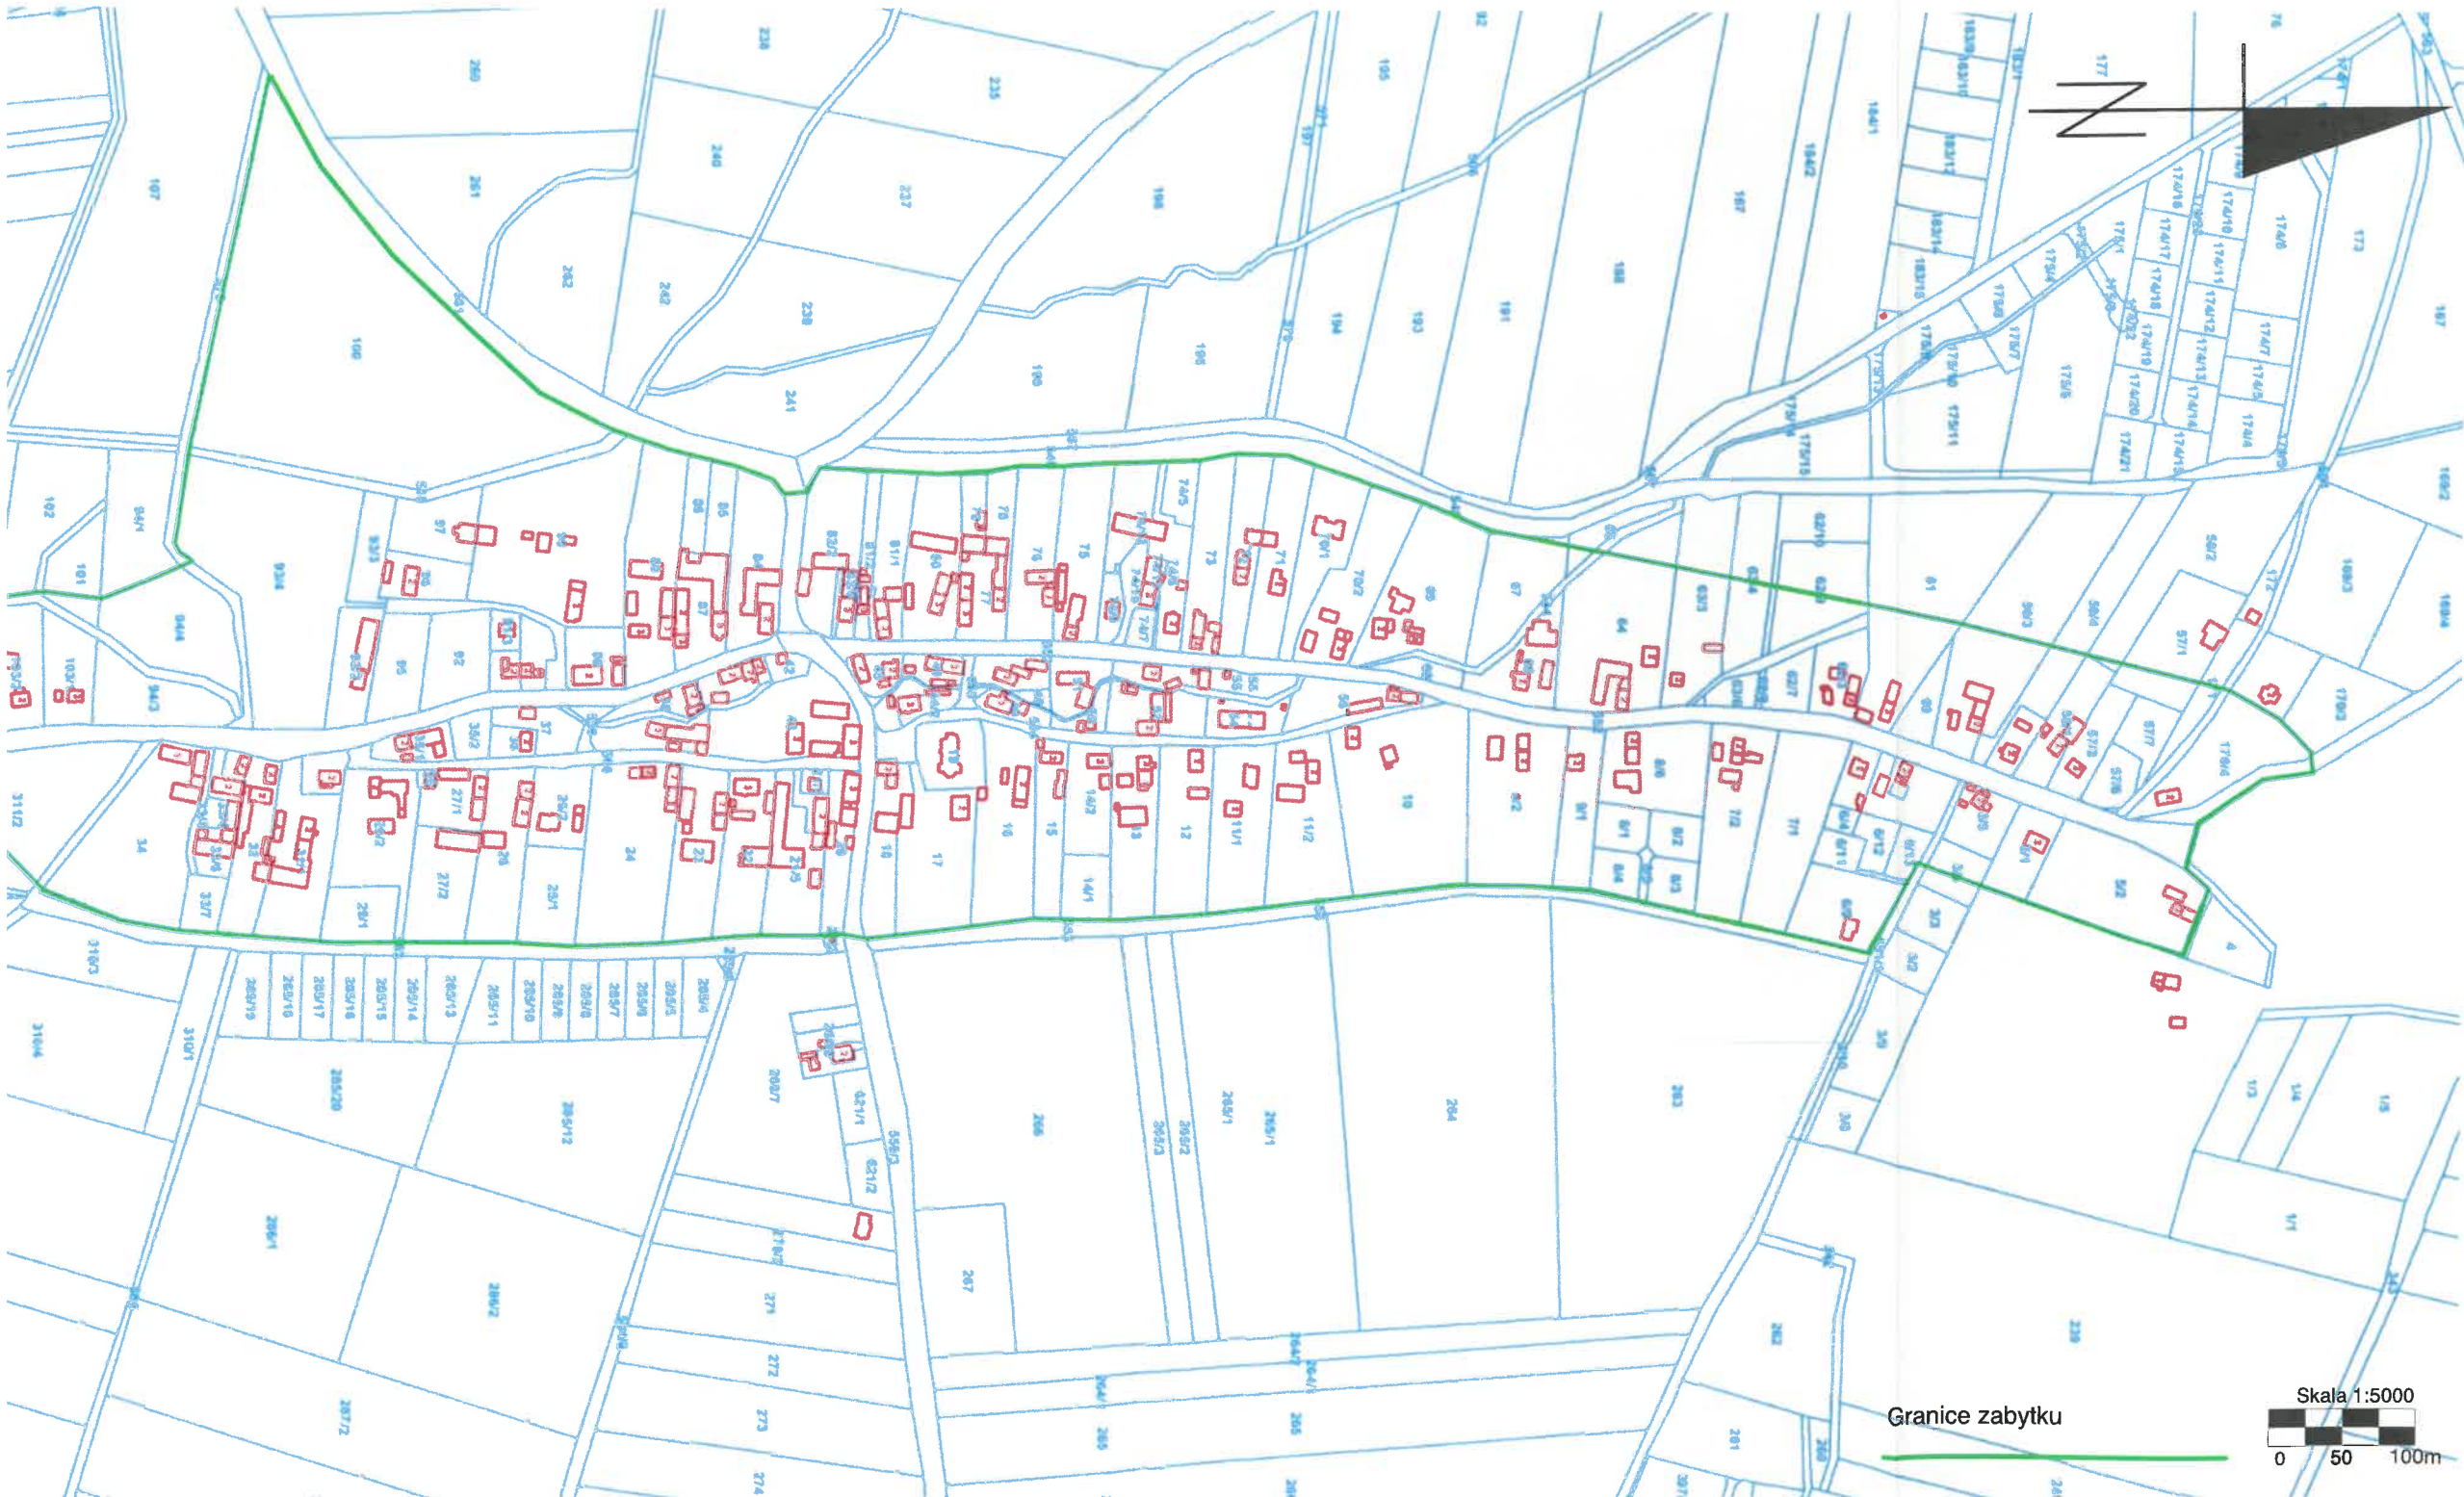

Granice zabytku
Skala 1:5000
0 50 100m