


Miejscowość	DZIERŻONIÓW	5. Nazwa zabytku (jak w karcie), adres HISTORYCZNY UKŁAD URBANISTYCZNY DOLNEGO DZIERŻONIOWA W OBRĘBIE ULIC NOWOWIEJSKIEJ I BRZEGOWEJ	6. Zawartość załącznika MAPA W SKALI 1:5000 Z ZAZNACZONYMI GRANICAMI ZABYTKU
Gmina	DZIERŻONIÓW		
Powiat	DZIERŻONIOWSKI		
Województwo	DOLNOŚLĄSKIE		



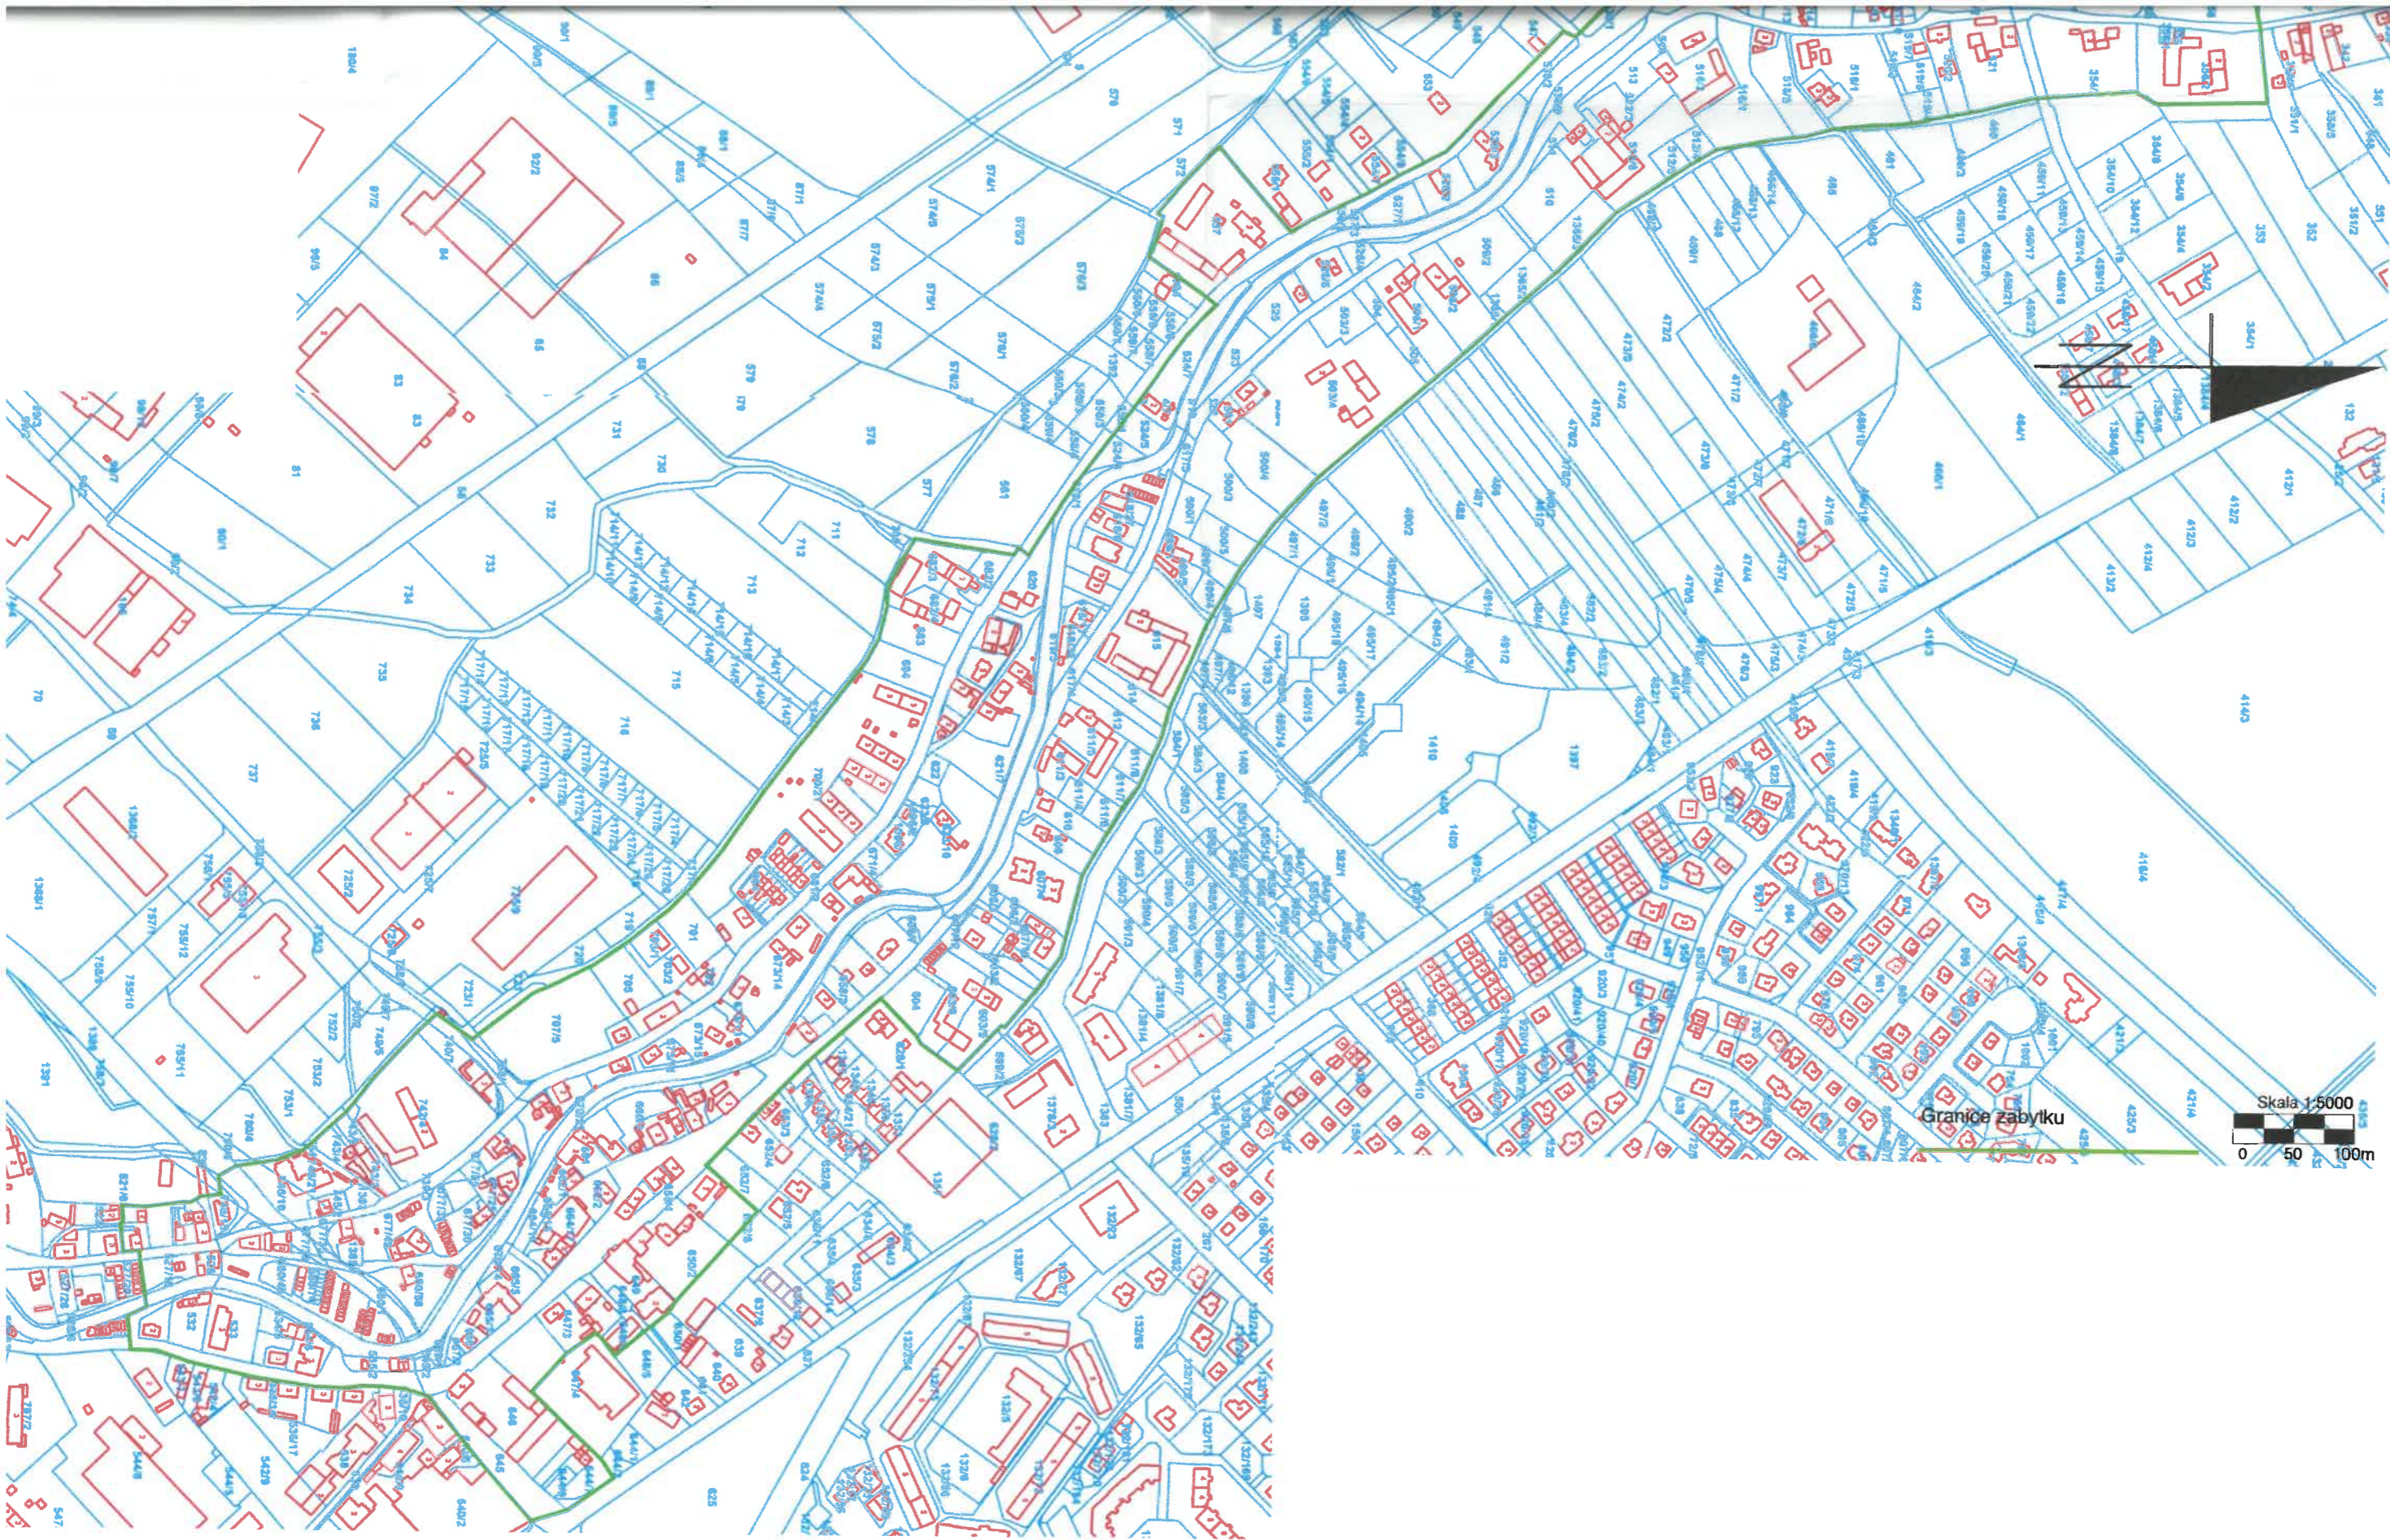

Opracowanie
załącznika:
(data i podpis)

12 czerwca 2023 r.
mgr Jędrzej Musiał