


ZAŁĄCZNIK DO KARTY EWIDENCYJNEJ

Nr 1

1. Miejscowość	PRAWIKÓW	5. Nazwa zabytku (jak w karcie), adres	6. Zawartość załącznika
2. Gmina	WOŁÓW	HISTORYCZNY UKŁAD RURALISTYCZNY WSI WRAZ Z TERENEM, NA KTÓRYM JEST ZNACZNA ILOŚĆ ZABYTKÓW ARCHEOLOGICZNYCH	MAPA EWIDENCYJNA W SKALI 1:5000
3. Powiat	WOŁOWSKI		
4. Województwo	DOLNOŚLĄSKIE		

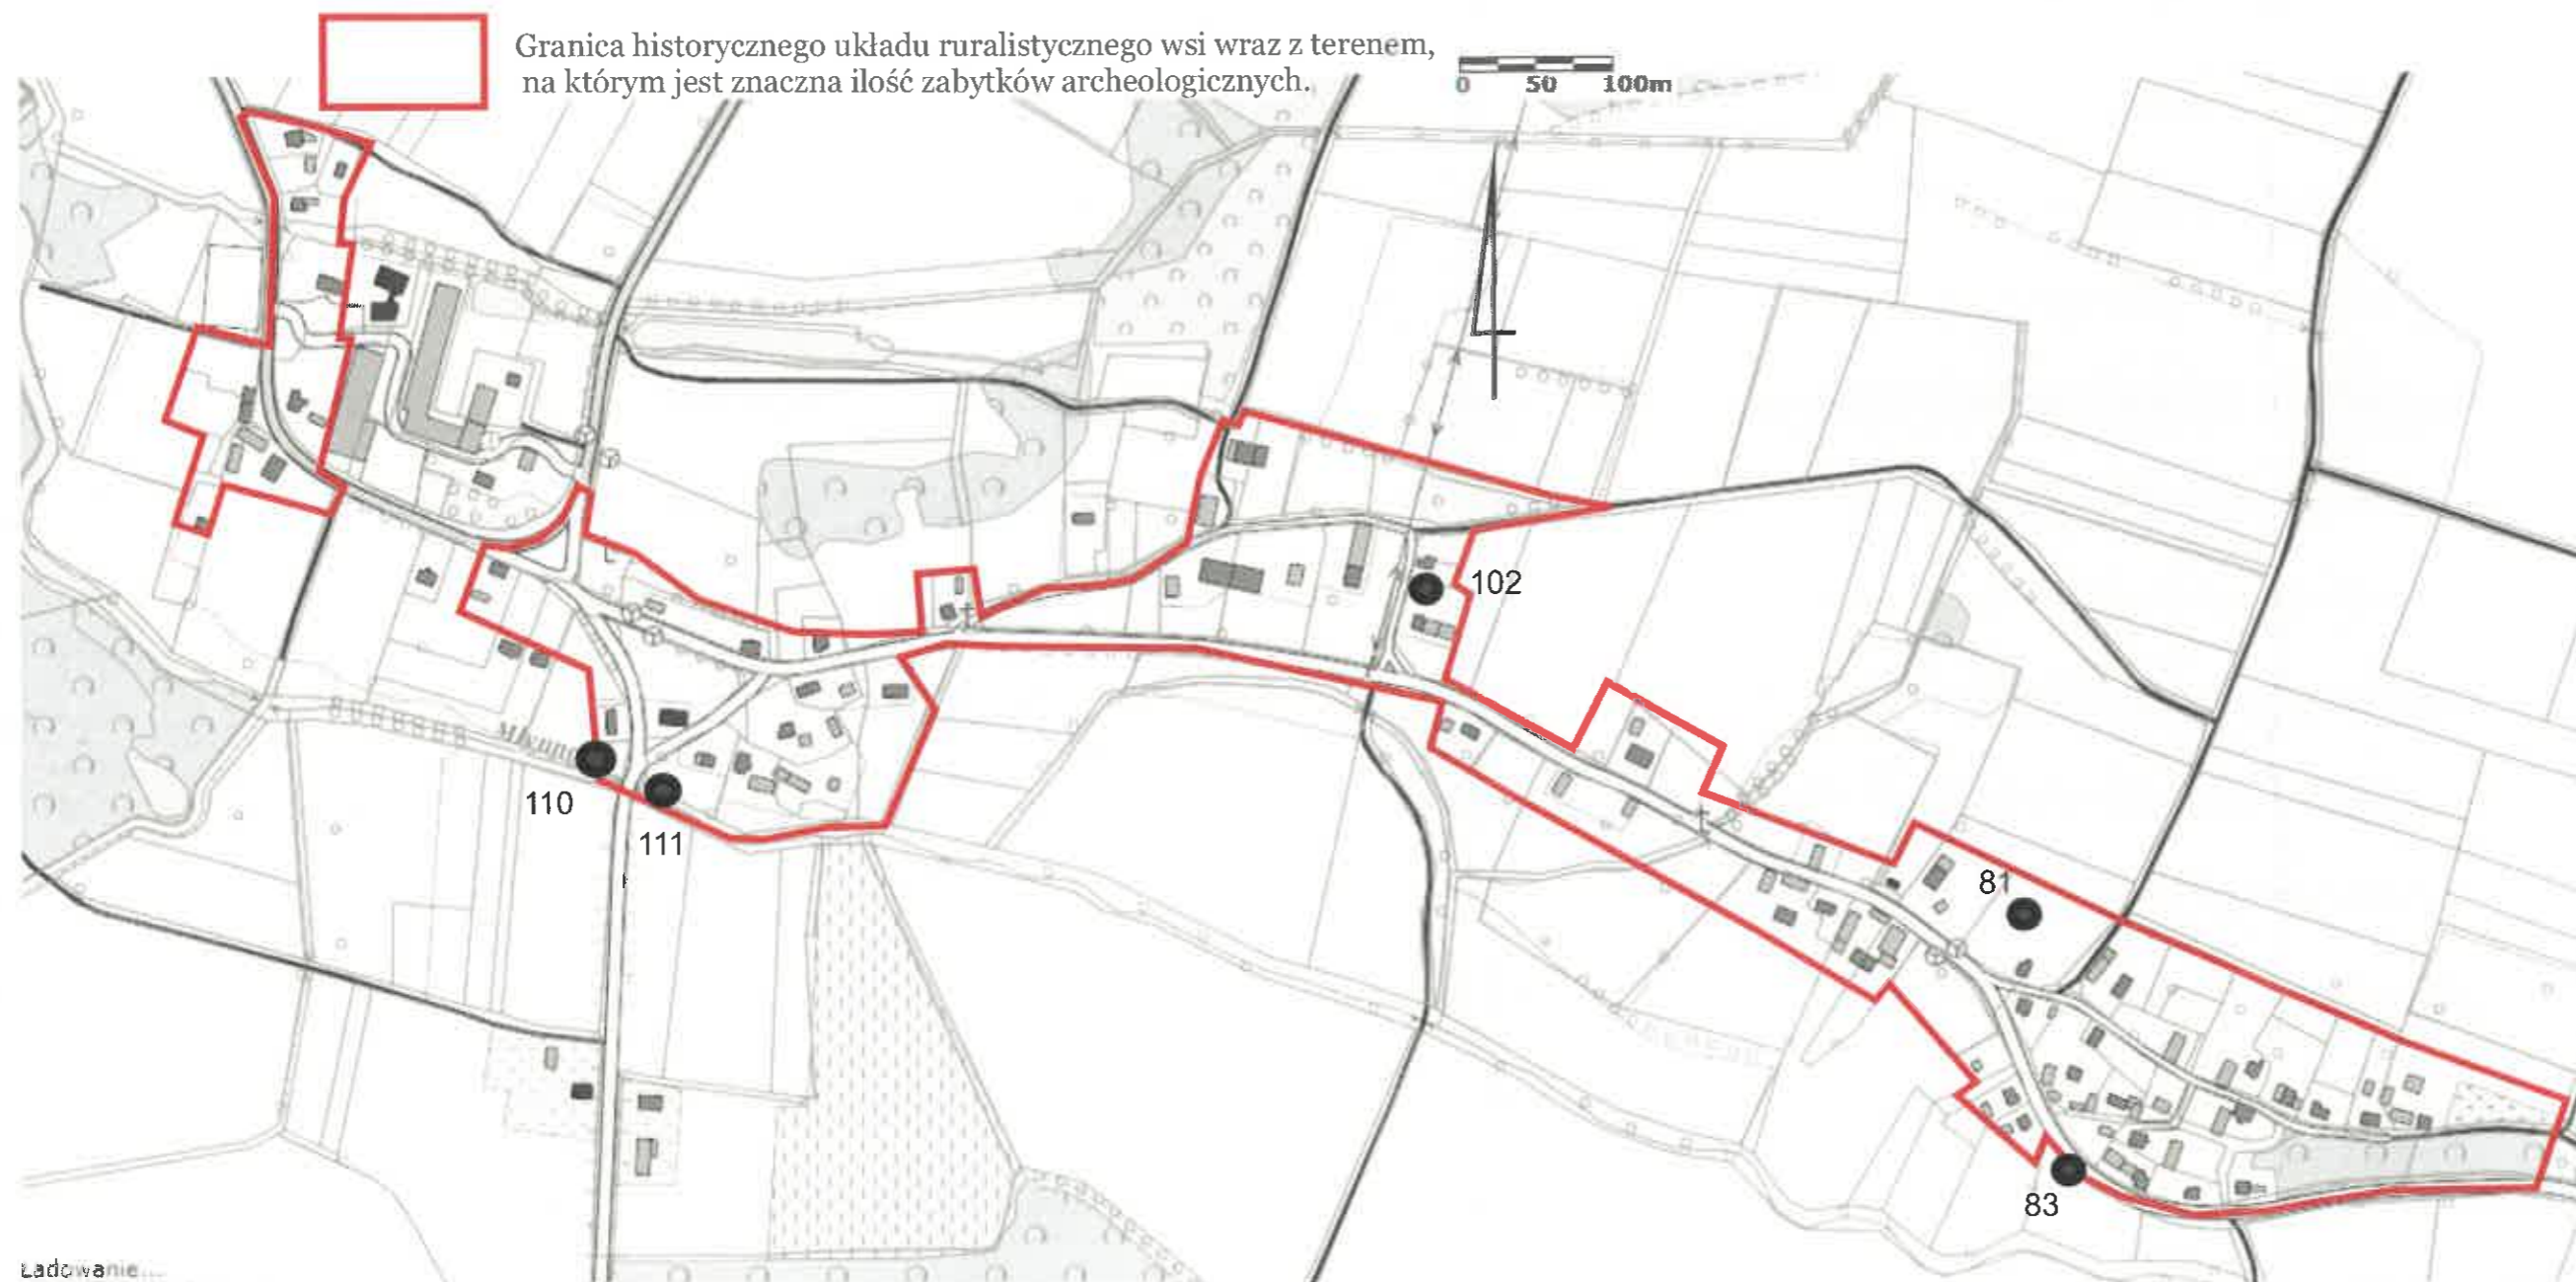

*Mapa Justyna
wrzesień 2023*