


# ZAŁĄCZNIK DO KARTY EWIDENCYJNEJ

Nr 1

1. Miejscowość	STARY WOŁÓW	5. Nazwa zabytku (jak w karcie), adres  HISTORYCZNY UKŁAD RURALISTYCZNY WSI	6. Zawartość załącznika  MAPA EWIDENCYJNA W SKALI 1:5000
2. Gmina	WOŁÓW		
3. Powiat	WOŁOWSKI		
4. Województwo	DOLNOŚLĄSKIE		

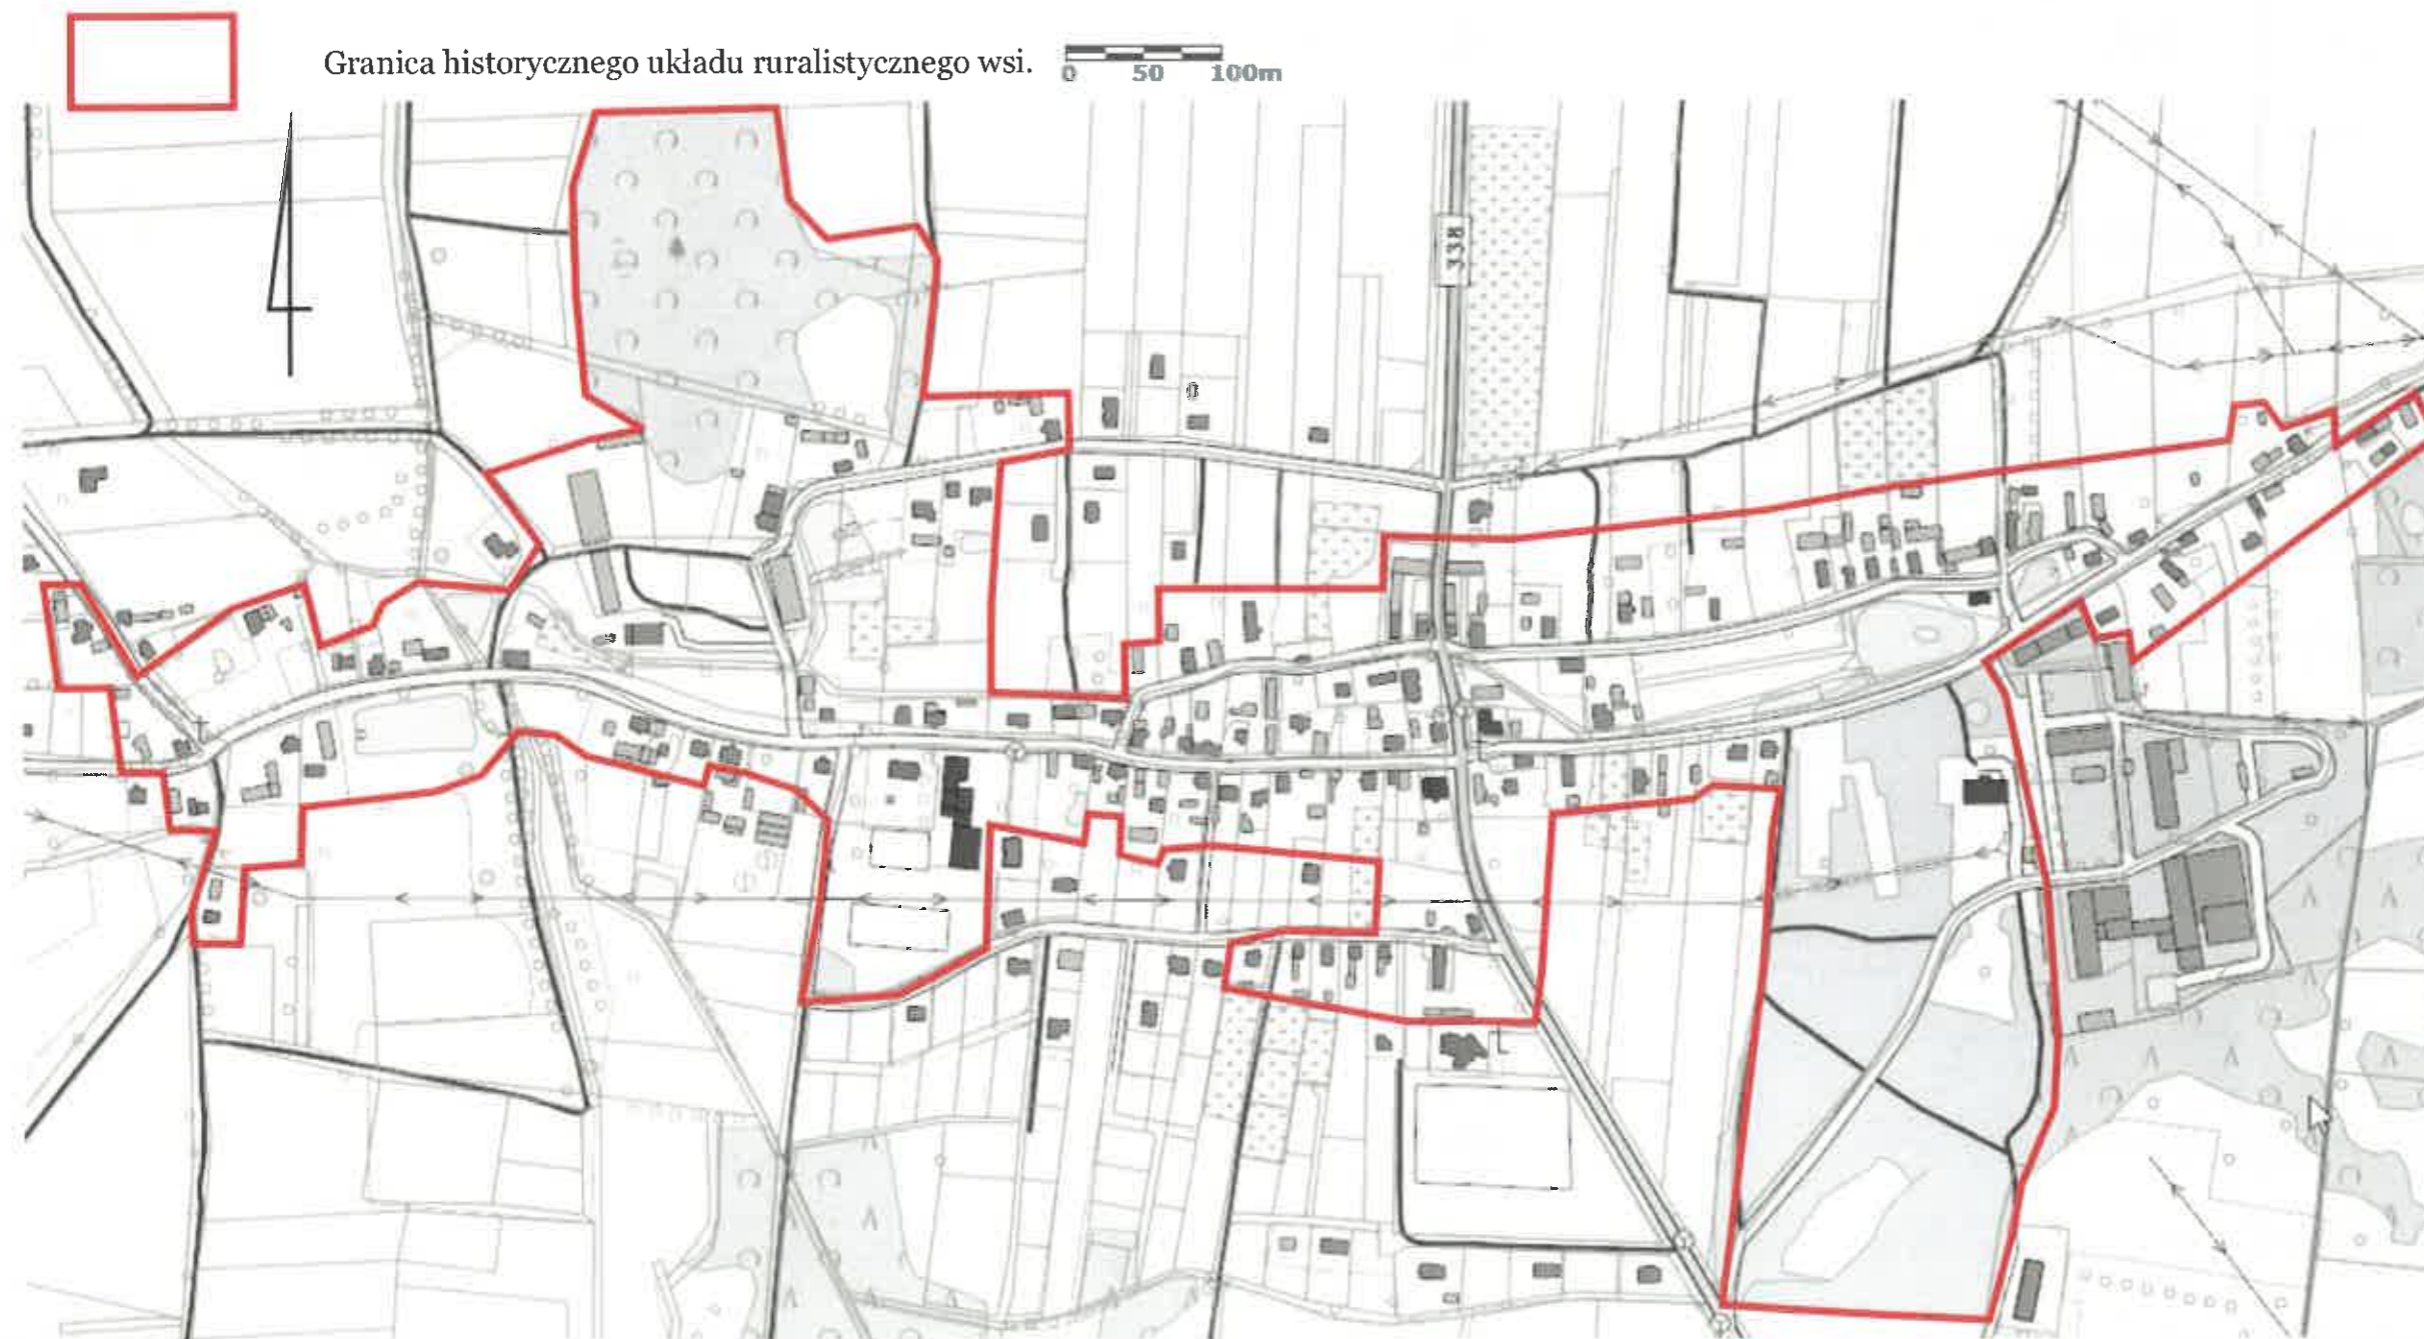

Kłoc' Justyna  
czerwiec 2023