


ZAŁĄCZNIK DO KARTY EWIDENCYJNEJ

Nr 1

1. Miejscowość	CZERNINA GÓRNA	5. Nazwa zabytku (jak w karcie), adres HISTORYCZNY UKŁAD RURALISTYCZNY WSI	6. Zawartość załącznika mapa w skali 1:5000
2. Gmina	Góra		
3. Powiat	górowski		
4. Województwo	dolnośląskie		

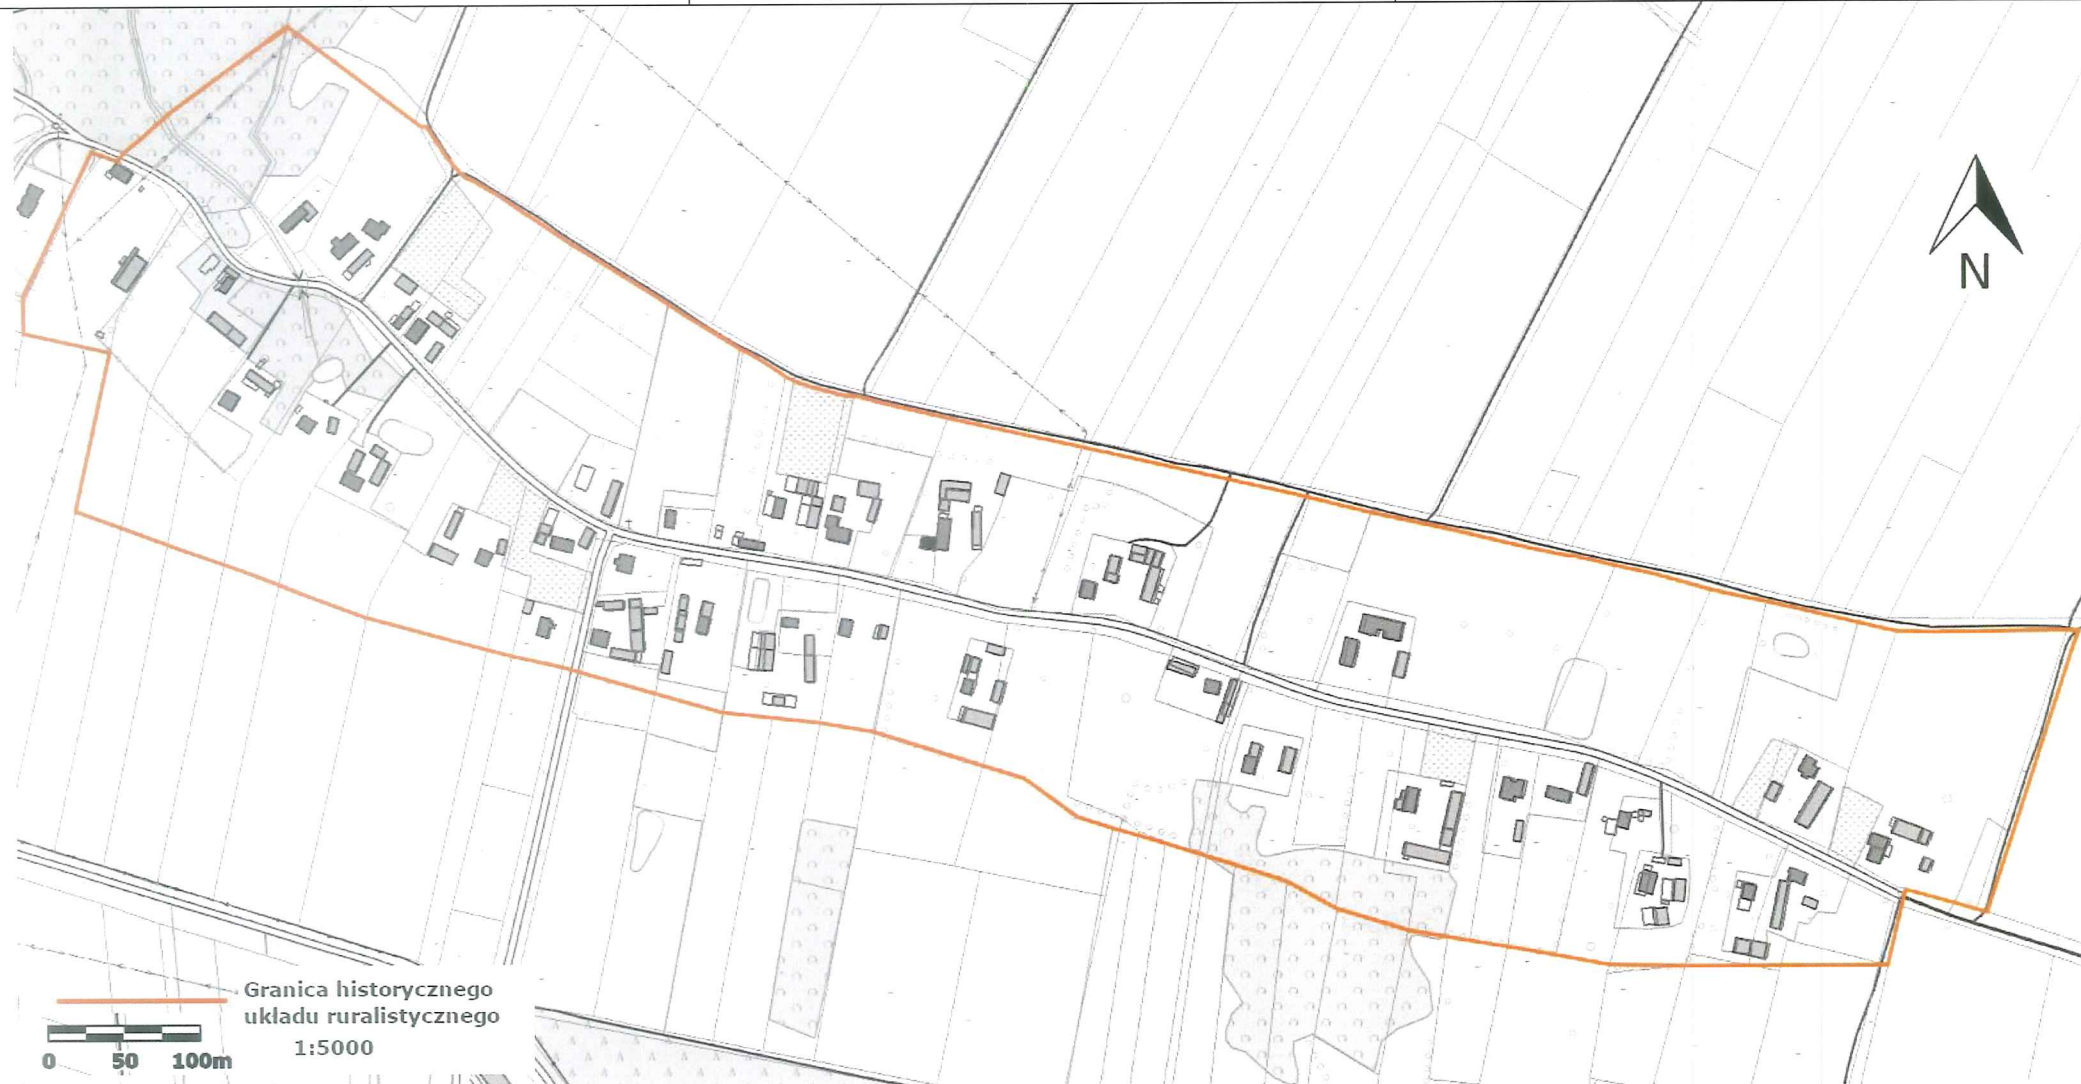

Opracowanie załącznika:
(data i podpis)

sierpień 2024 r

mgr Beata Basa Miodyńska