


ZAŁĄCZNIK DO KARTY EWIDENCYJNEJ

Nr 1

1. Miejscowość	SUŁKÓW	5. Nazwa zabytku (jak w karcie), adres HISTORYCZNY UKŁAD RURALISTYCZNY WSI	6. Zawartość załącznika mapa w skali 1:5000
2. Gmina	Góra		
3. Powiat	górowski		
4. Województwo	dolnośląskie		

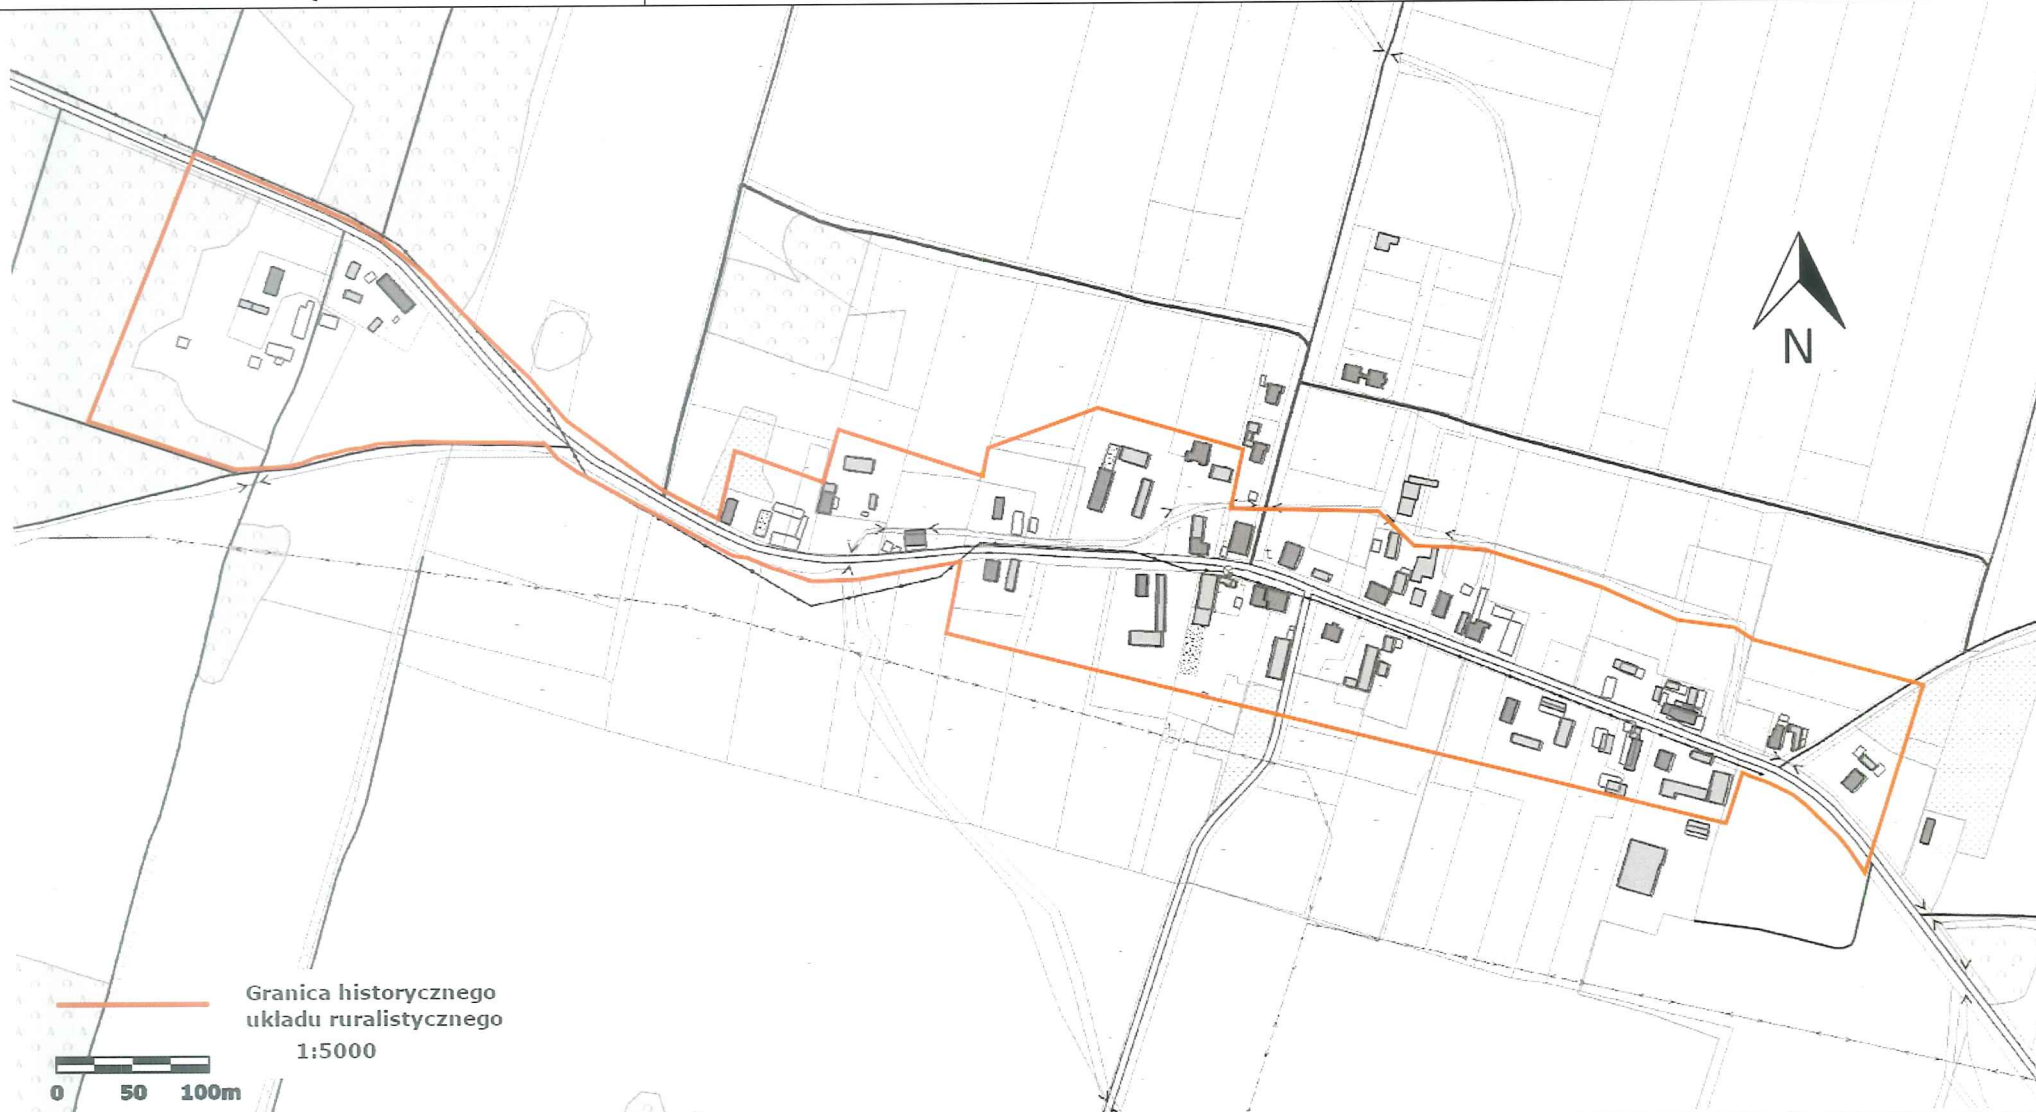

Opracowanie załącznika:
(data i podpis)
sierpień 2024 r. mgr Beata Basa Miodyńska