


ZAŁĄCZNIK DO KARTY EWIDENCYJNEJ

Nr 1

1. Miejscowość	SZASZOROWICE	5. Nazwa zabytku (jak w karcie), adres	HISTORYCZNY UKŁAD RURALISTYCZNY WSI	6. Zawartość załącznika
2. Gmina	Niechlów			mapa w skali 1:5000
3. Powiat	górowski			
4. Województwo	dolnośląskie			

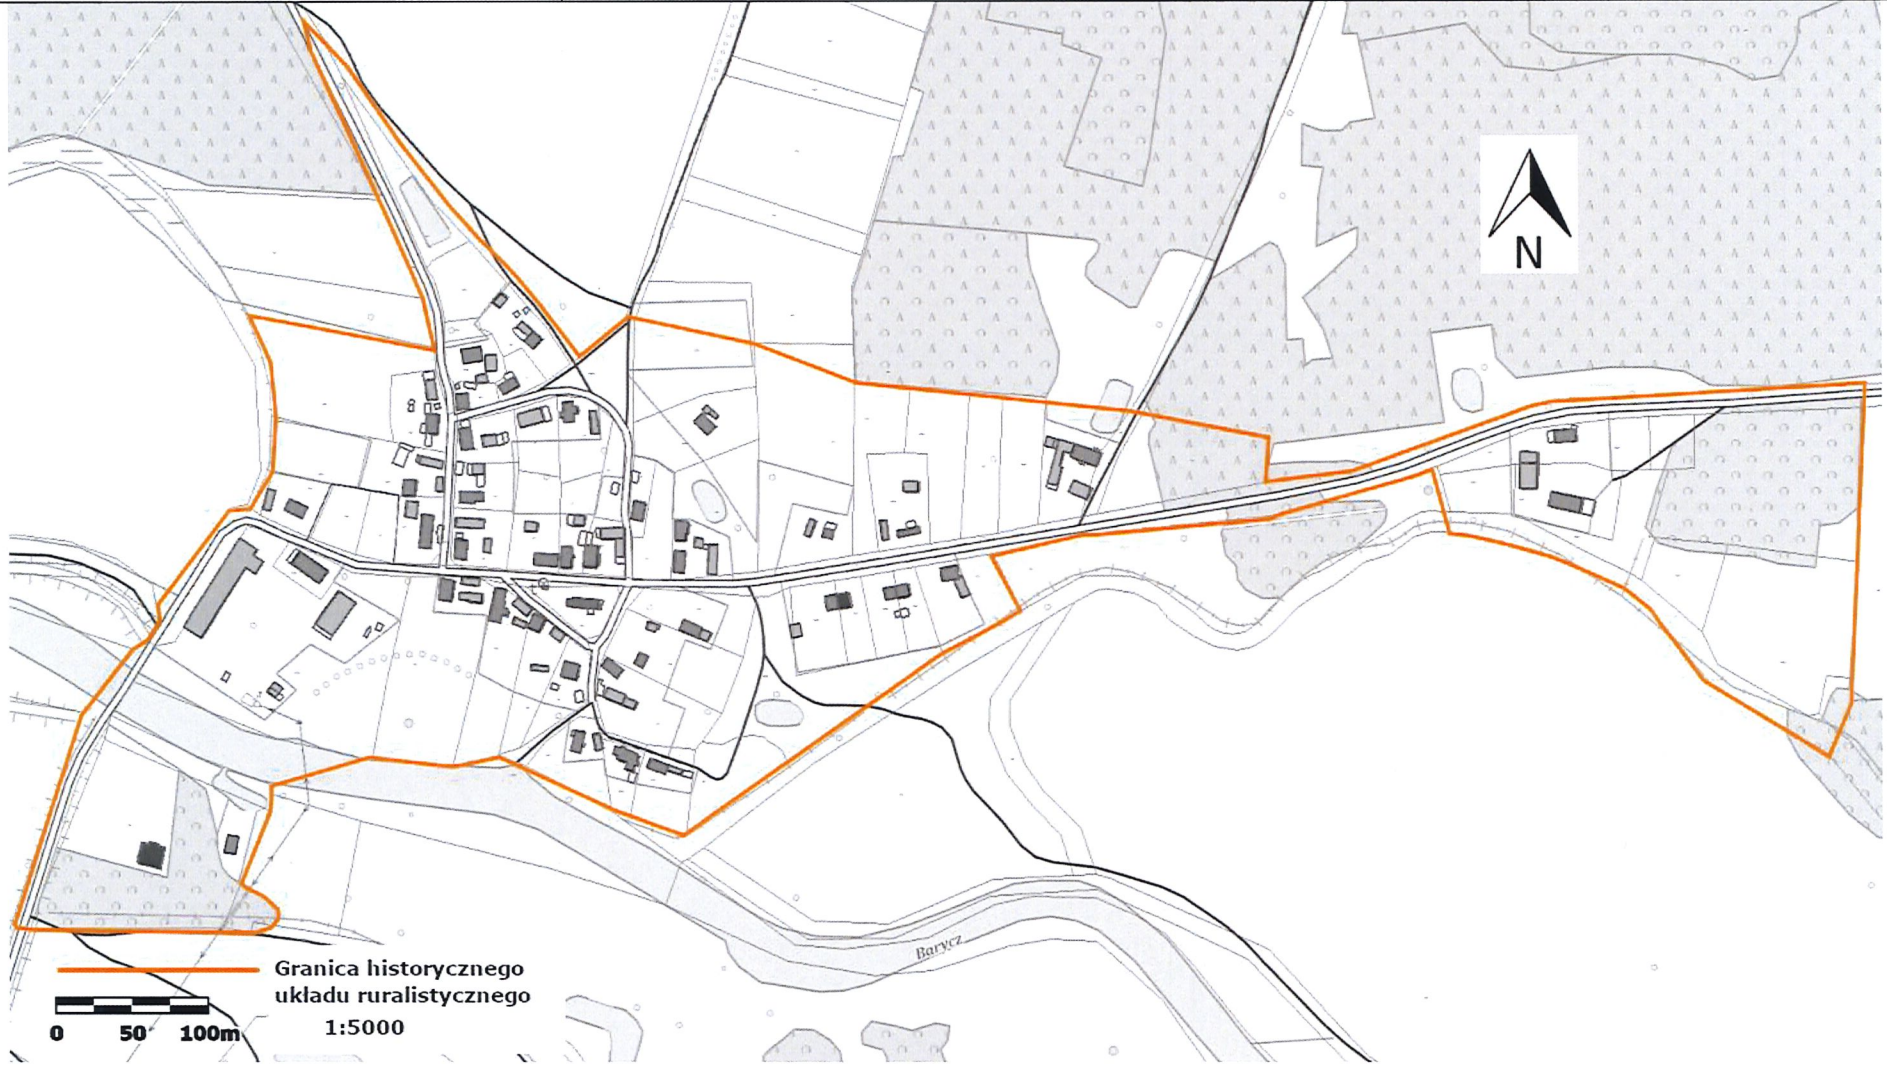

Opracowanie załącznika:
(data i podpis)

sierpień 2024 r.

mgr Beata Basa Miodyńska