


1. Miejscowość	WRONÓW	5. Nazwa zabytku (jak w karcie), adres	6. Zawartość załącznika
2. Gmina	Niechlów	HISTORYCZNY UKŁAD RURALISTYCZNY WSI	mapa w skali 1:5000
3. Powiat	górowski		
4. Województwo	dolnośląskie		

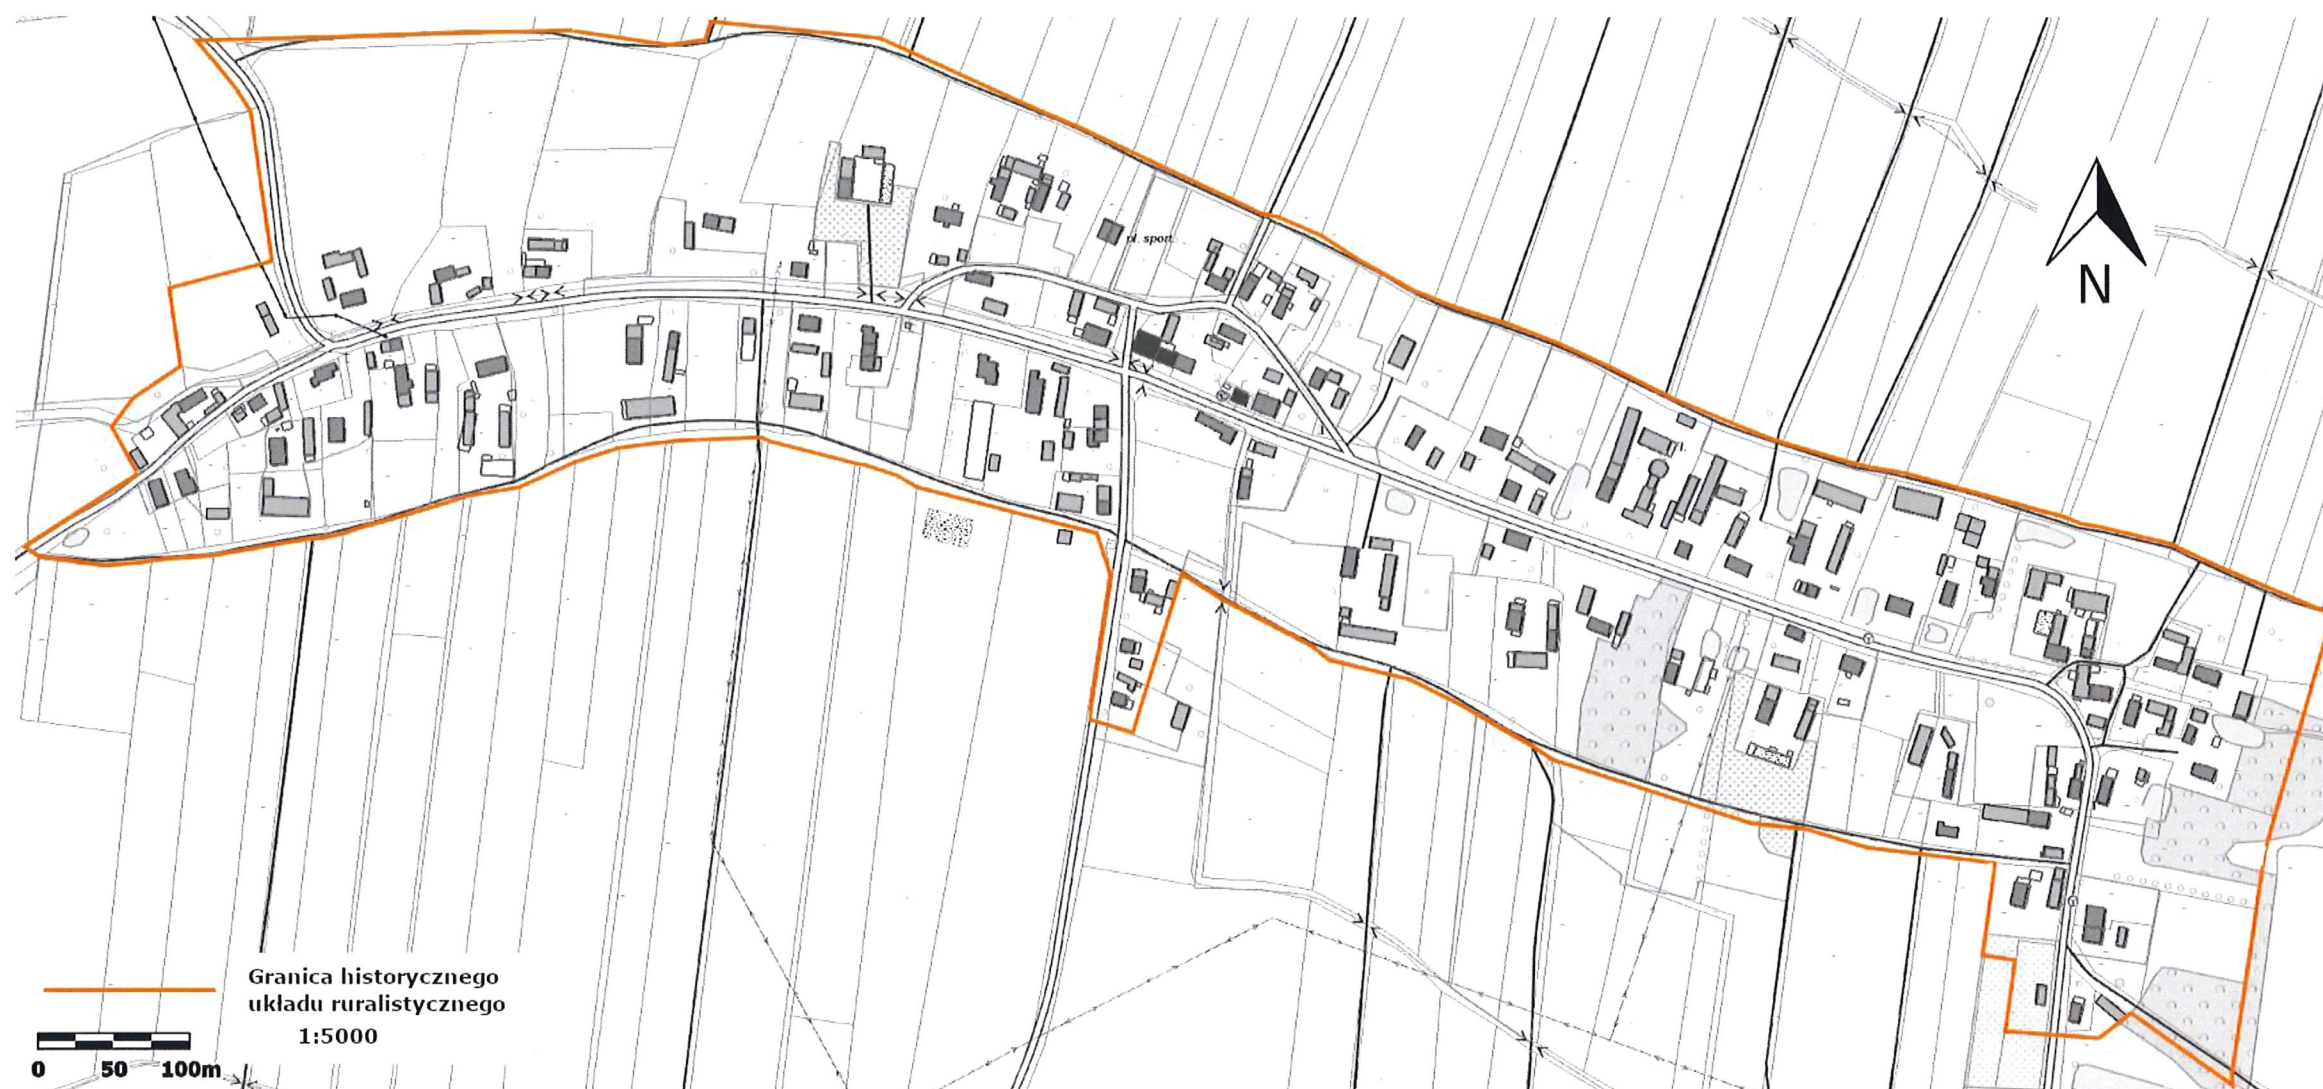

Opracowanie załącznika:
(data i podpis)

sierpień 2024 r.

mgr Beata Basa 