


1. Miejscowość	<b>DUSZNIKI-ZDRÓJ</b>	5. Nazwa zabytku (jak w karcie), adres	6. Zawartość załącznika
2. Gmina	<b>DUSZNIKI-ZDRÓJ</b>	<b>HISTORYCZNY ZESPÓŁ BUDOWLANY DAWNEJ HUTY BLACHOWNIA TZW. DOLINA STRĄŻYSKA</b>	<b>MAPA W SKALI 1:2000 Z ZAZNACZONYMI GRANICAMI ZABYTKU</b>
3. Powiat	<b>KŁODZKI</b>		
4. Województwo	<b>DOLNOŚLĄSKIE</b>		

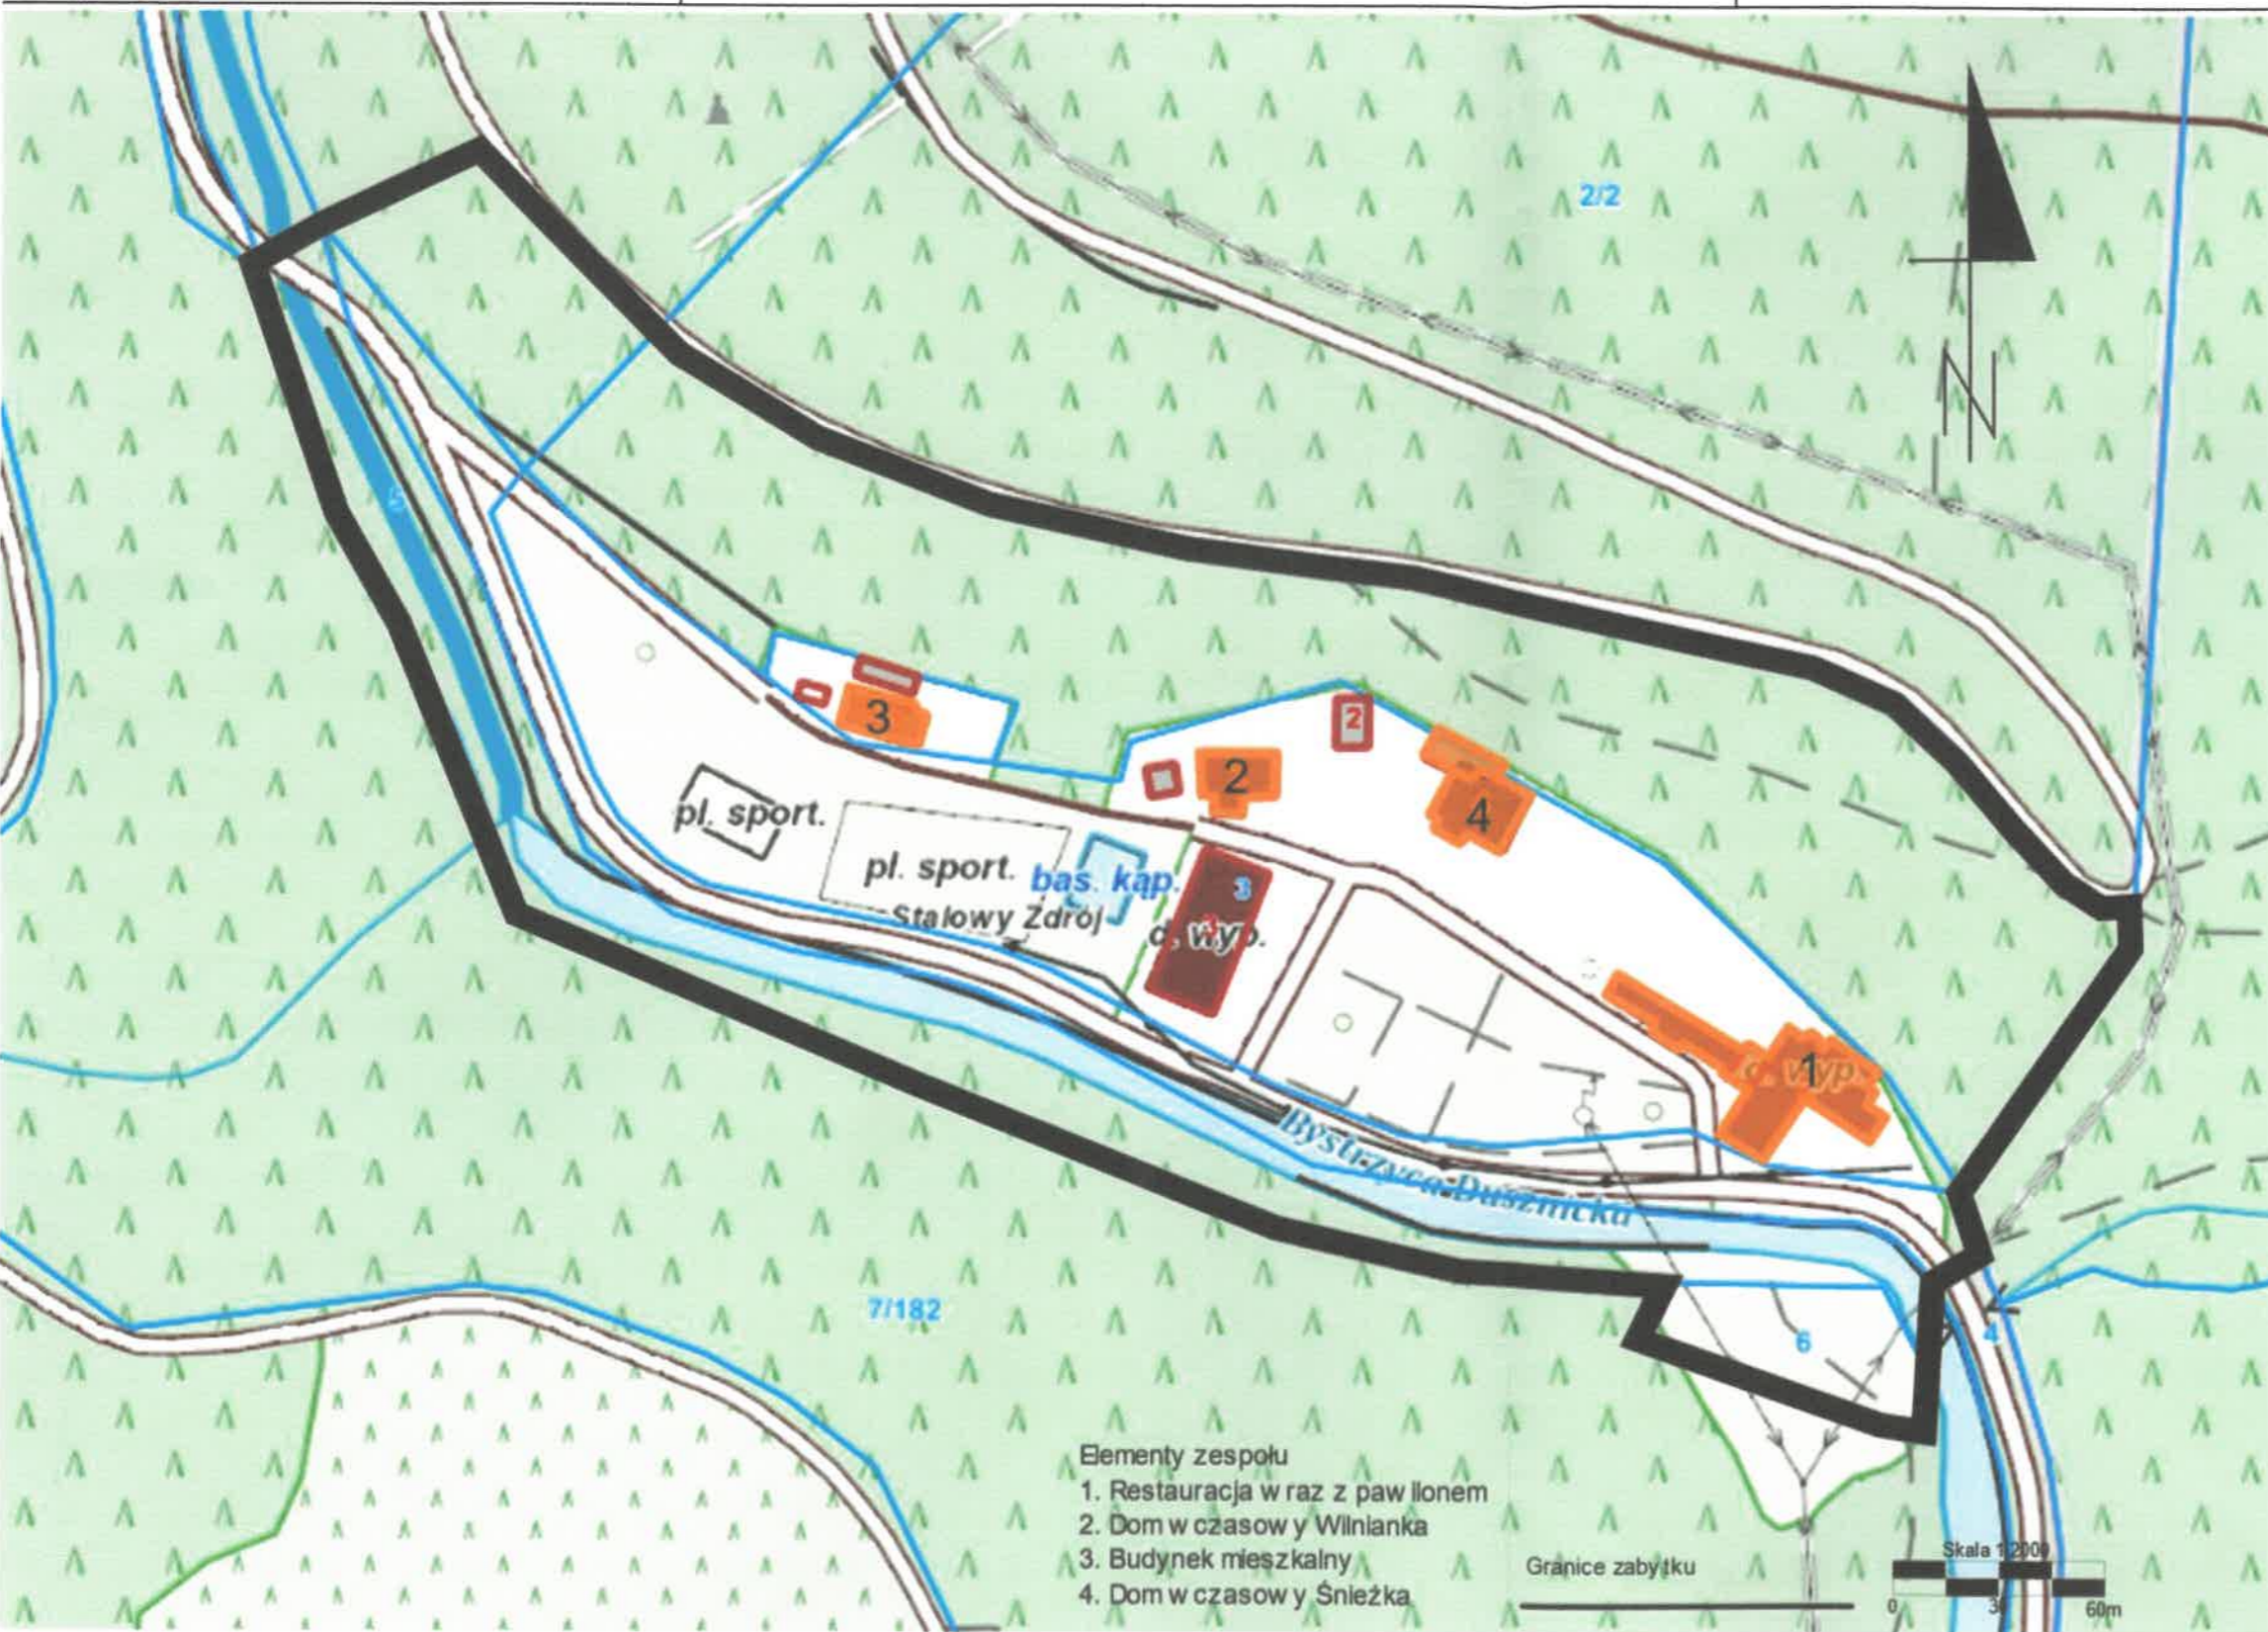

Opracowanie załącznika:  
(data i podpis)  
  
20 lipca 2024 r.  
Adamina Modrzejewska

*A. Modrzejewska*  
*A. Modrzejewska*