



1. Miejscowość	DUSZNIKI-ZDRÓJ	5. Nazwa zabytku (jak w karcie), adres	6. Zawartość załącznika
2. Gmina	DUSZNIKI-ZDRÓJ	HISTORYCZNY ZESPÓŁ BUDOWLANY ZDROJU WRAZ Z PARKIEM I ALEJĄ CHOPINA	MAPA W SKALI 1:2000 Z ZAZNACZONYMI GRANICAMI ZABYTKU
3. Powiat	KŁODZKI		
4. Województwo	DOLNOŚLĄSKIE		

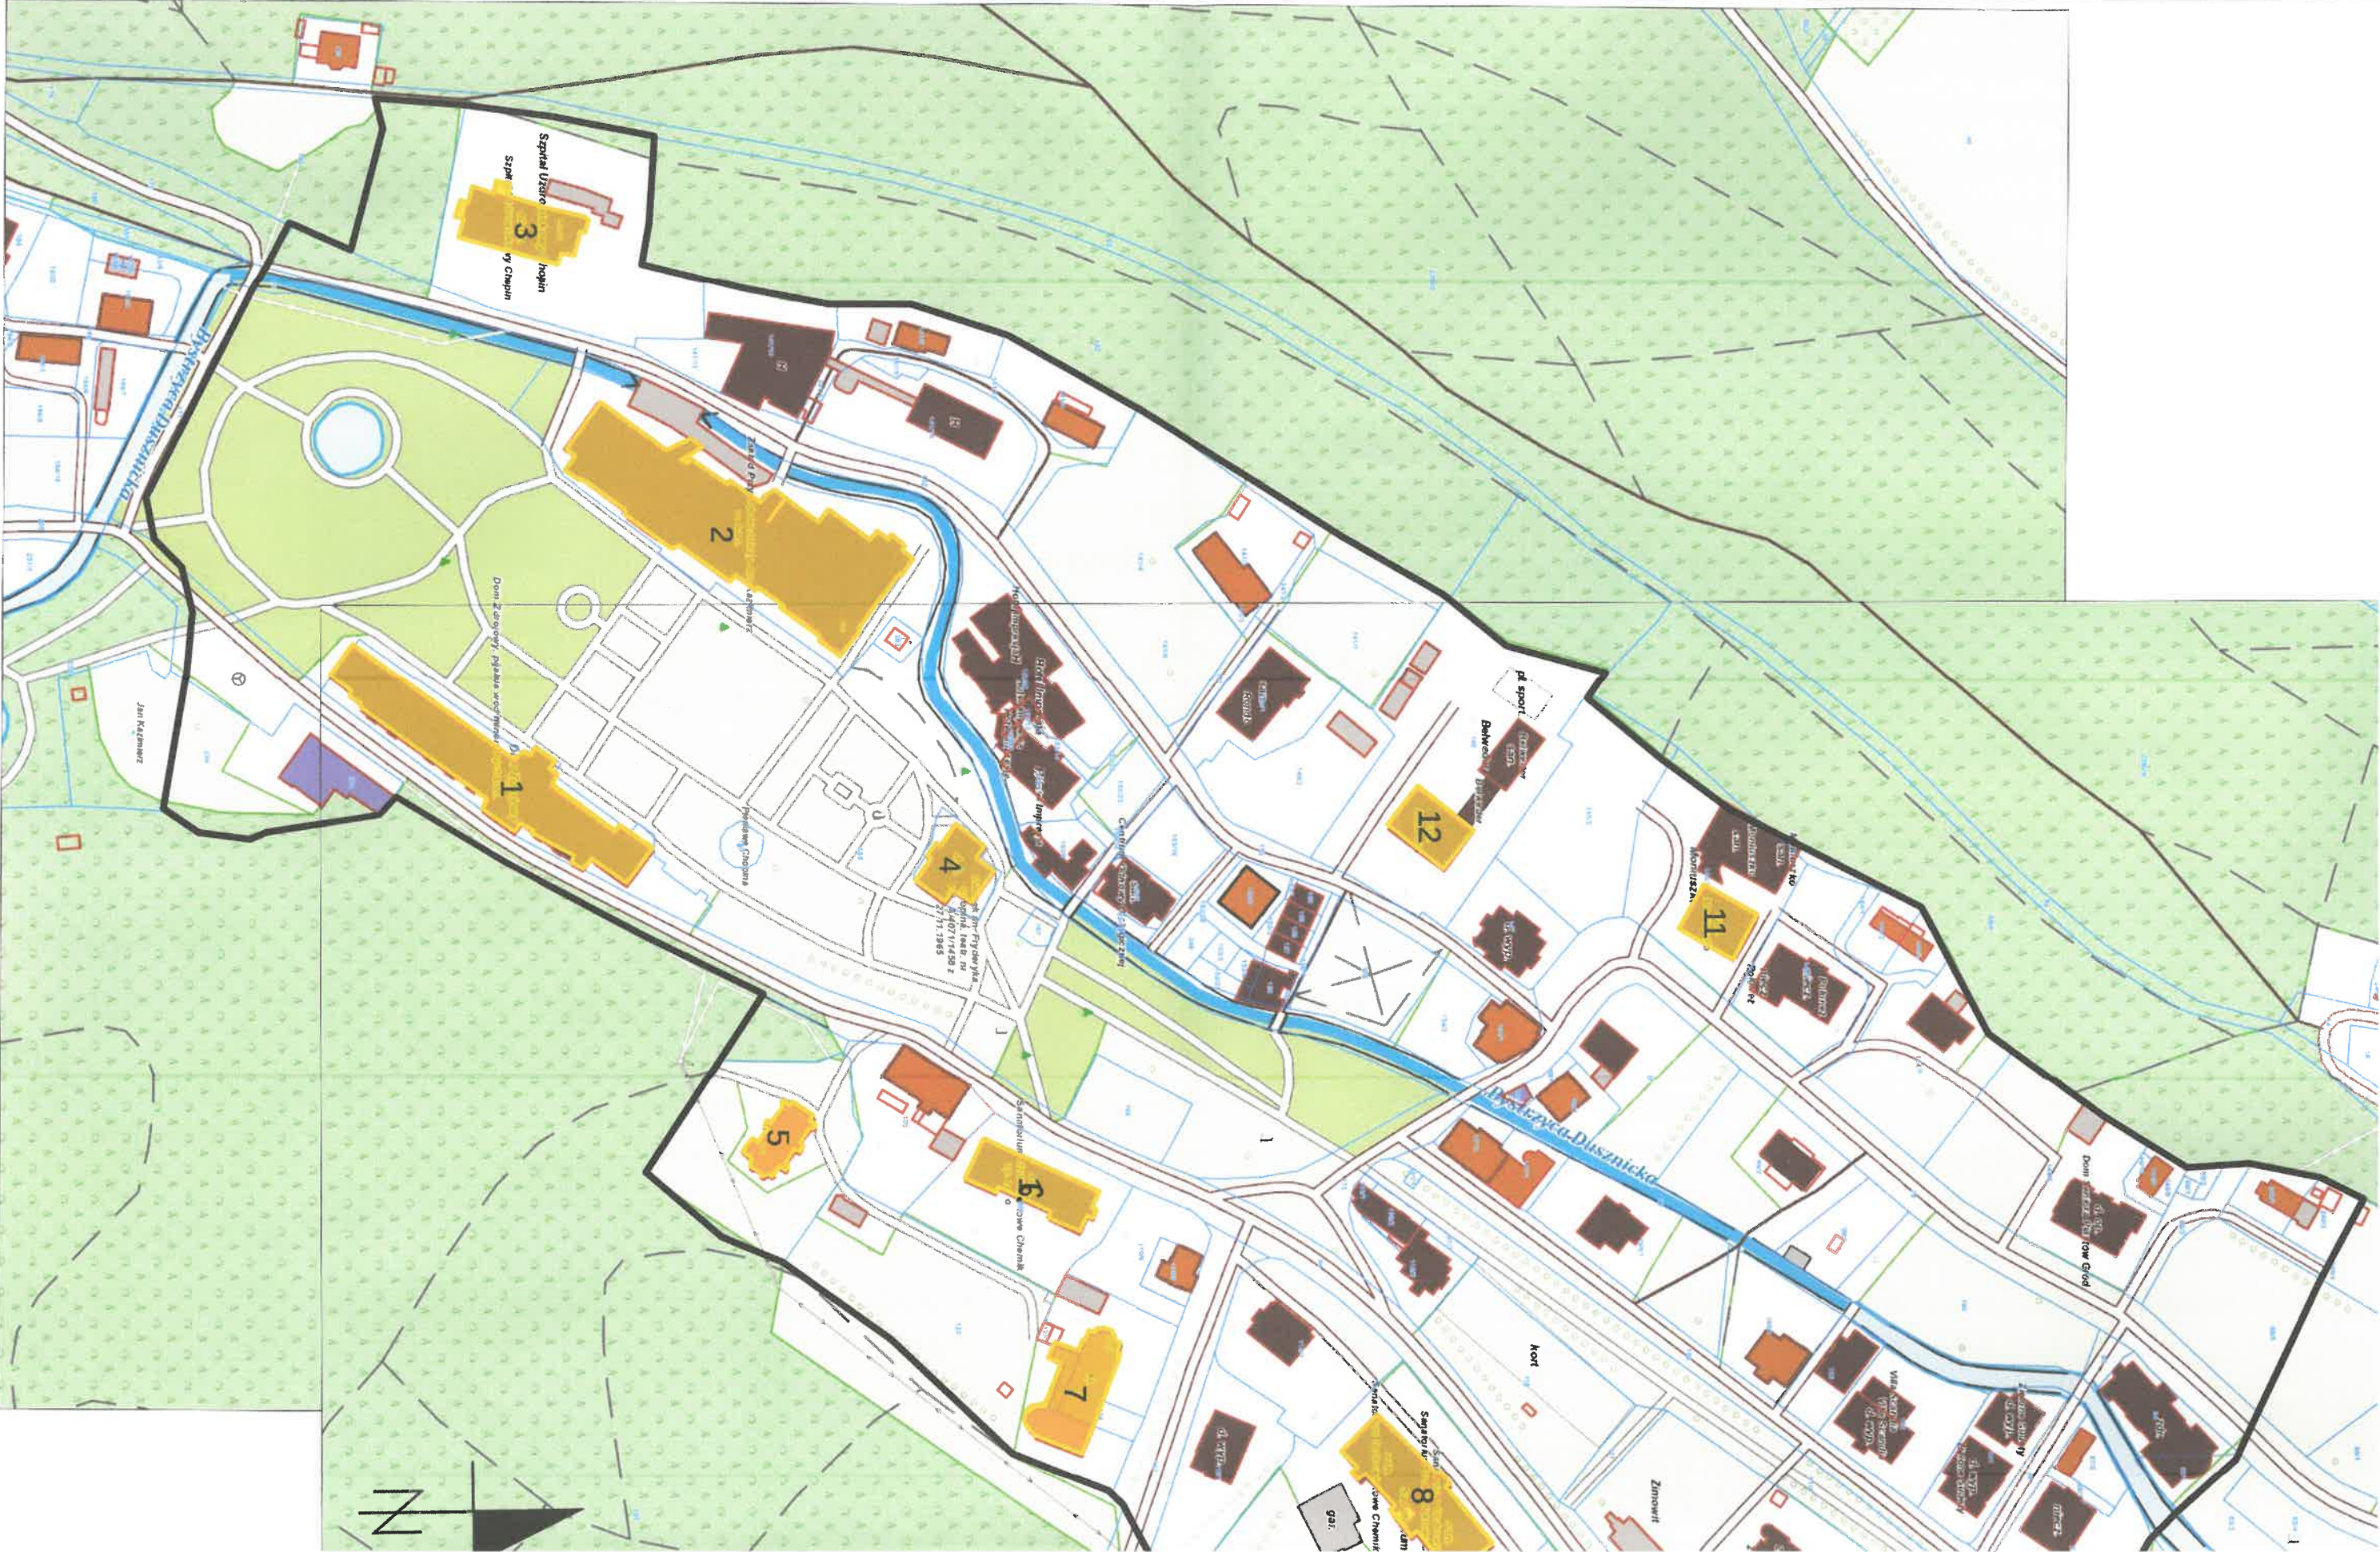

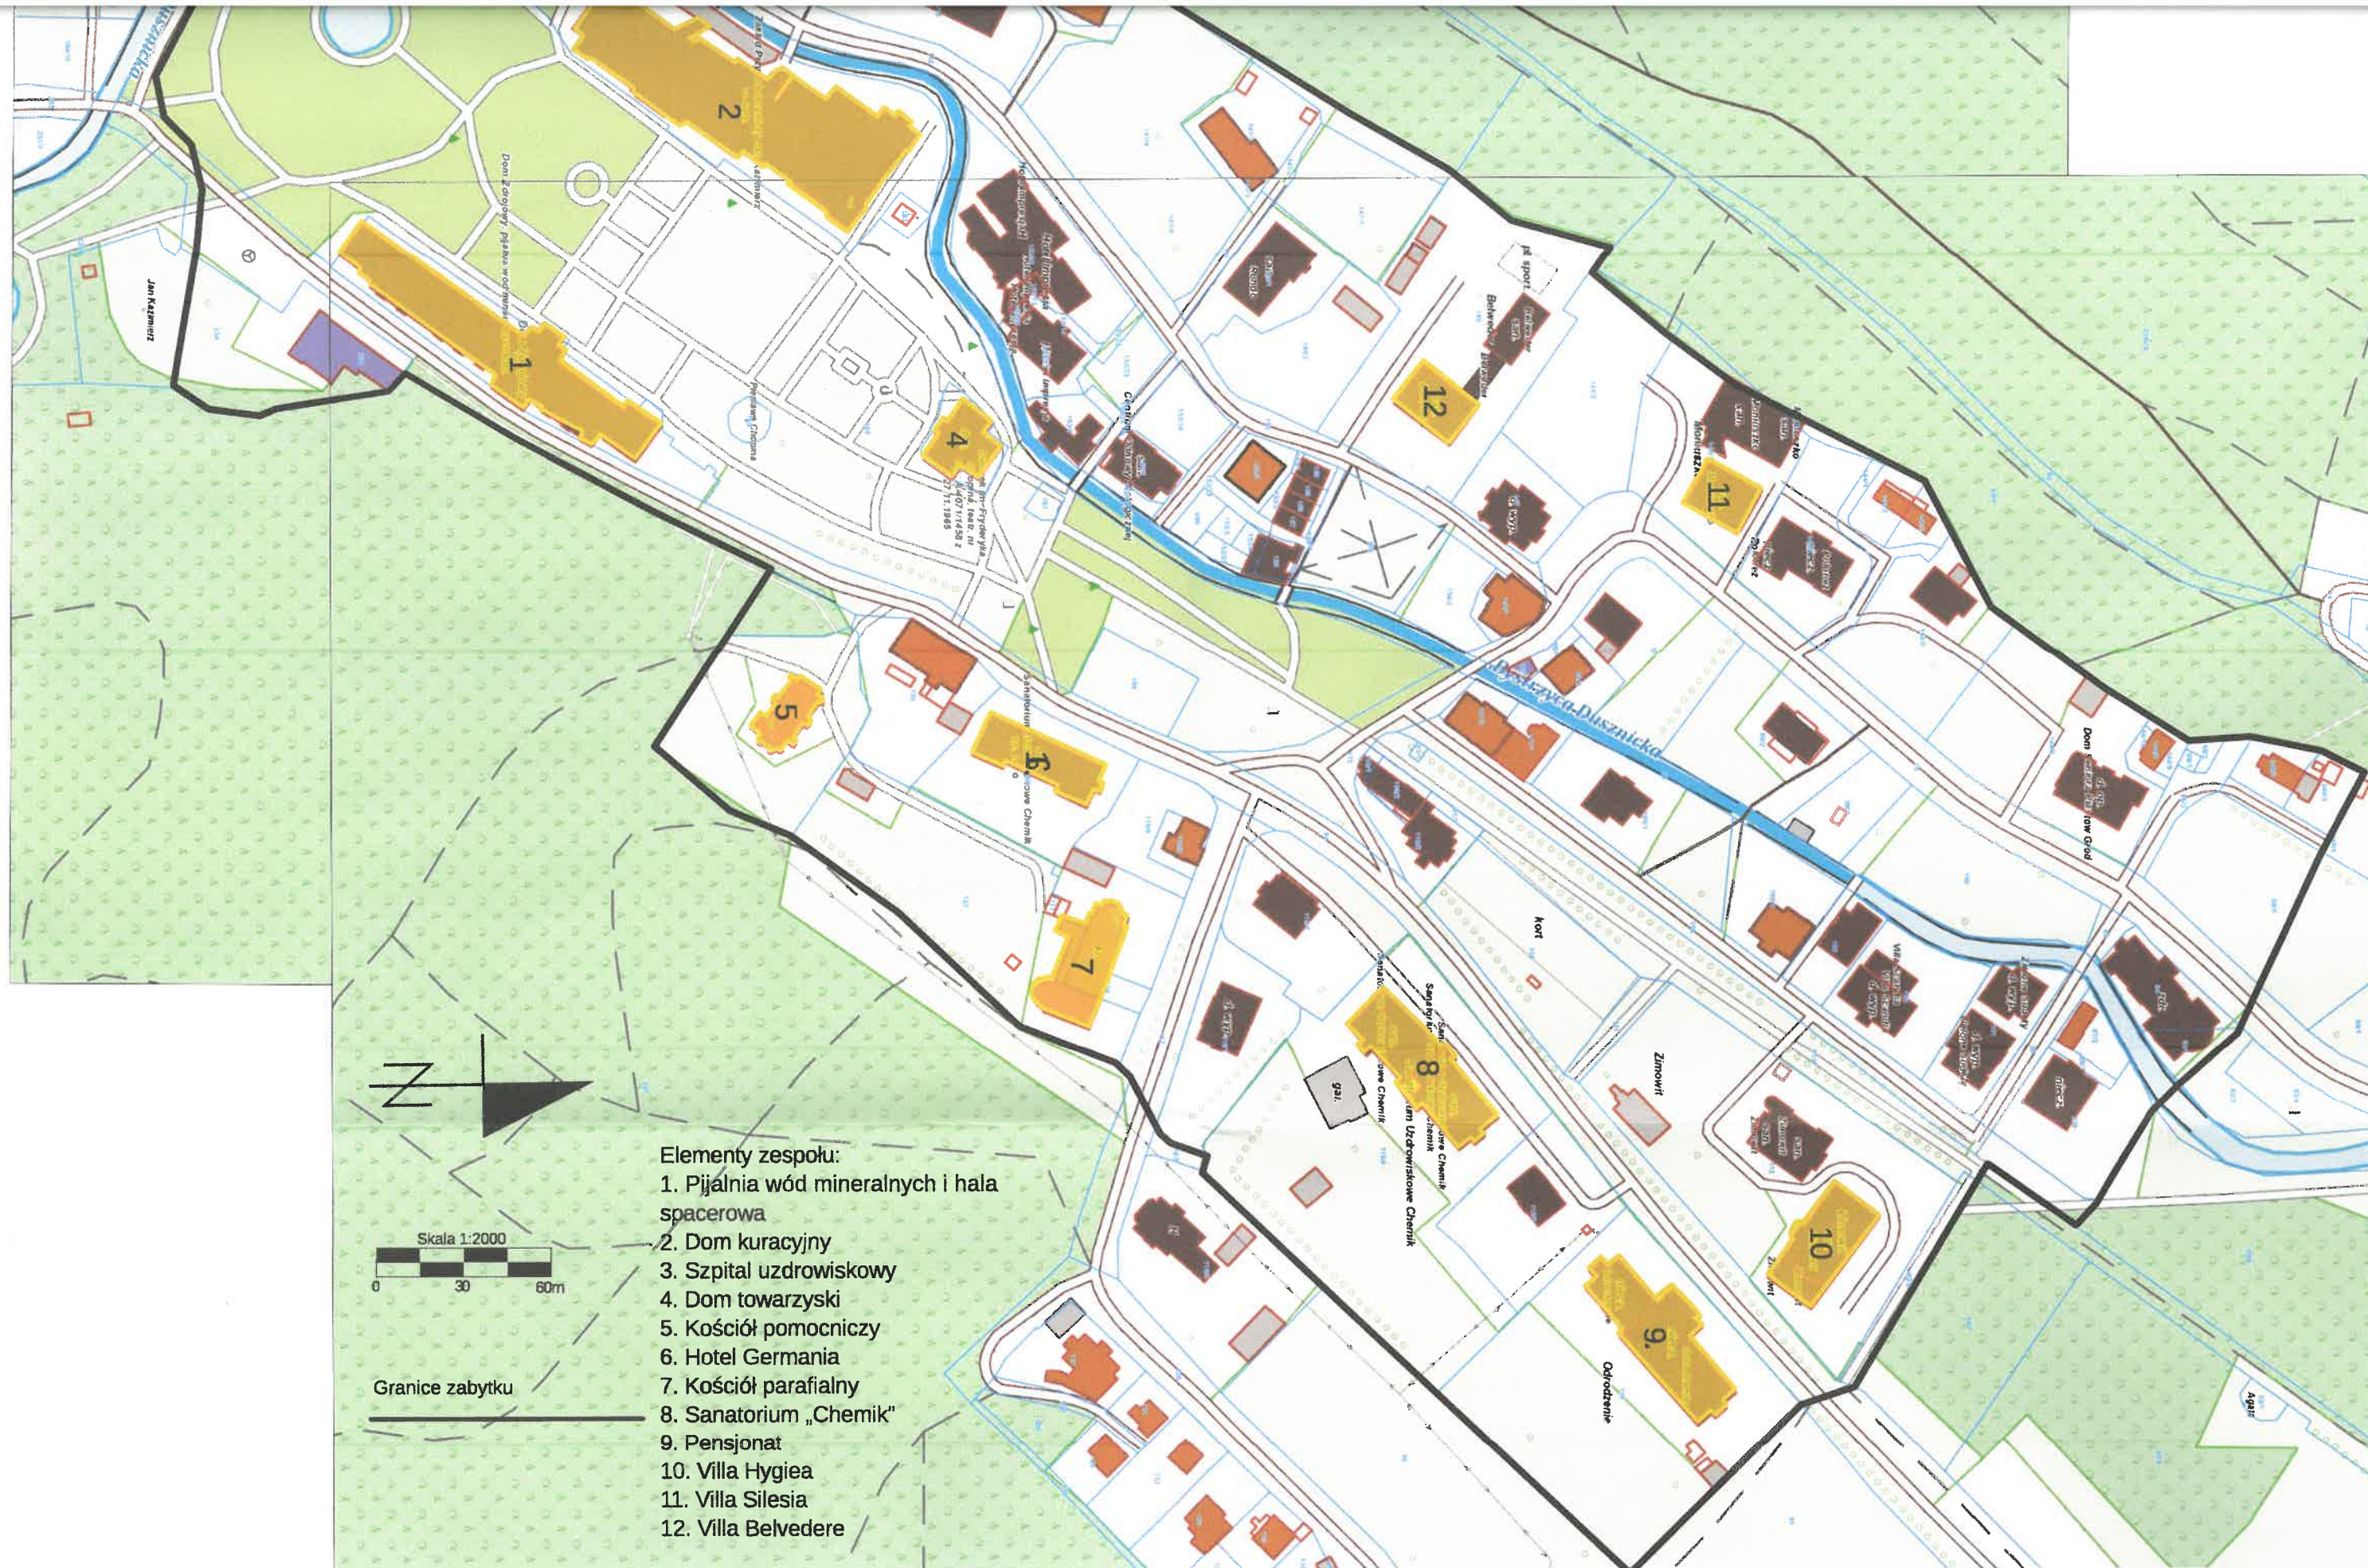

Opracowanie załącznika:
(data i podpis)

20 lipca 2024 r.
Adamina Modrzejewska

A. Modrzejewska
A. Modrzejewska