


Załącznik nr 2

Stanowi integralną część decyzji z dnia 19 stycznia 2026 roku. W skład załącznika wchodzi mapa ewidencyjna w skali 1:2000 z zaznaczoną granicą wpisu do rejestru zabytków nieruchomości województwa dolnośląskiego:

- historycznego zespołu budowlanego elektrociepłowni „Czechnica” wraz z osiedlem przyzakładowym, położonych w Siechnicach, pow. wrocławski, na działkach: 615/15, 551/11, 386/1, 386/6, 386/7, 386/8, 386/4, 386/9, 550/4, 386/3, a także budynków:
- maszynowni T2, działka nr 386/1,
- maszynowni T4, działka nr 386/1,
- centralnej młynowni (T16), działka nr 398/6,
- warsztatu mechanicznego (K), działka nr 386/1,
- chłodni kominowej północnej (T8), działka nr 386/1,
- chłodni kominowej południowej (T7), działka nr 386/1,
- pompowni wody zasilającej (T5), działka nr 386/1.

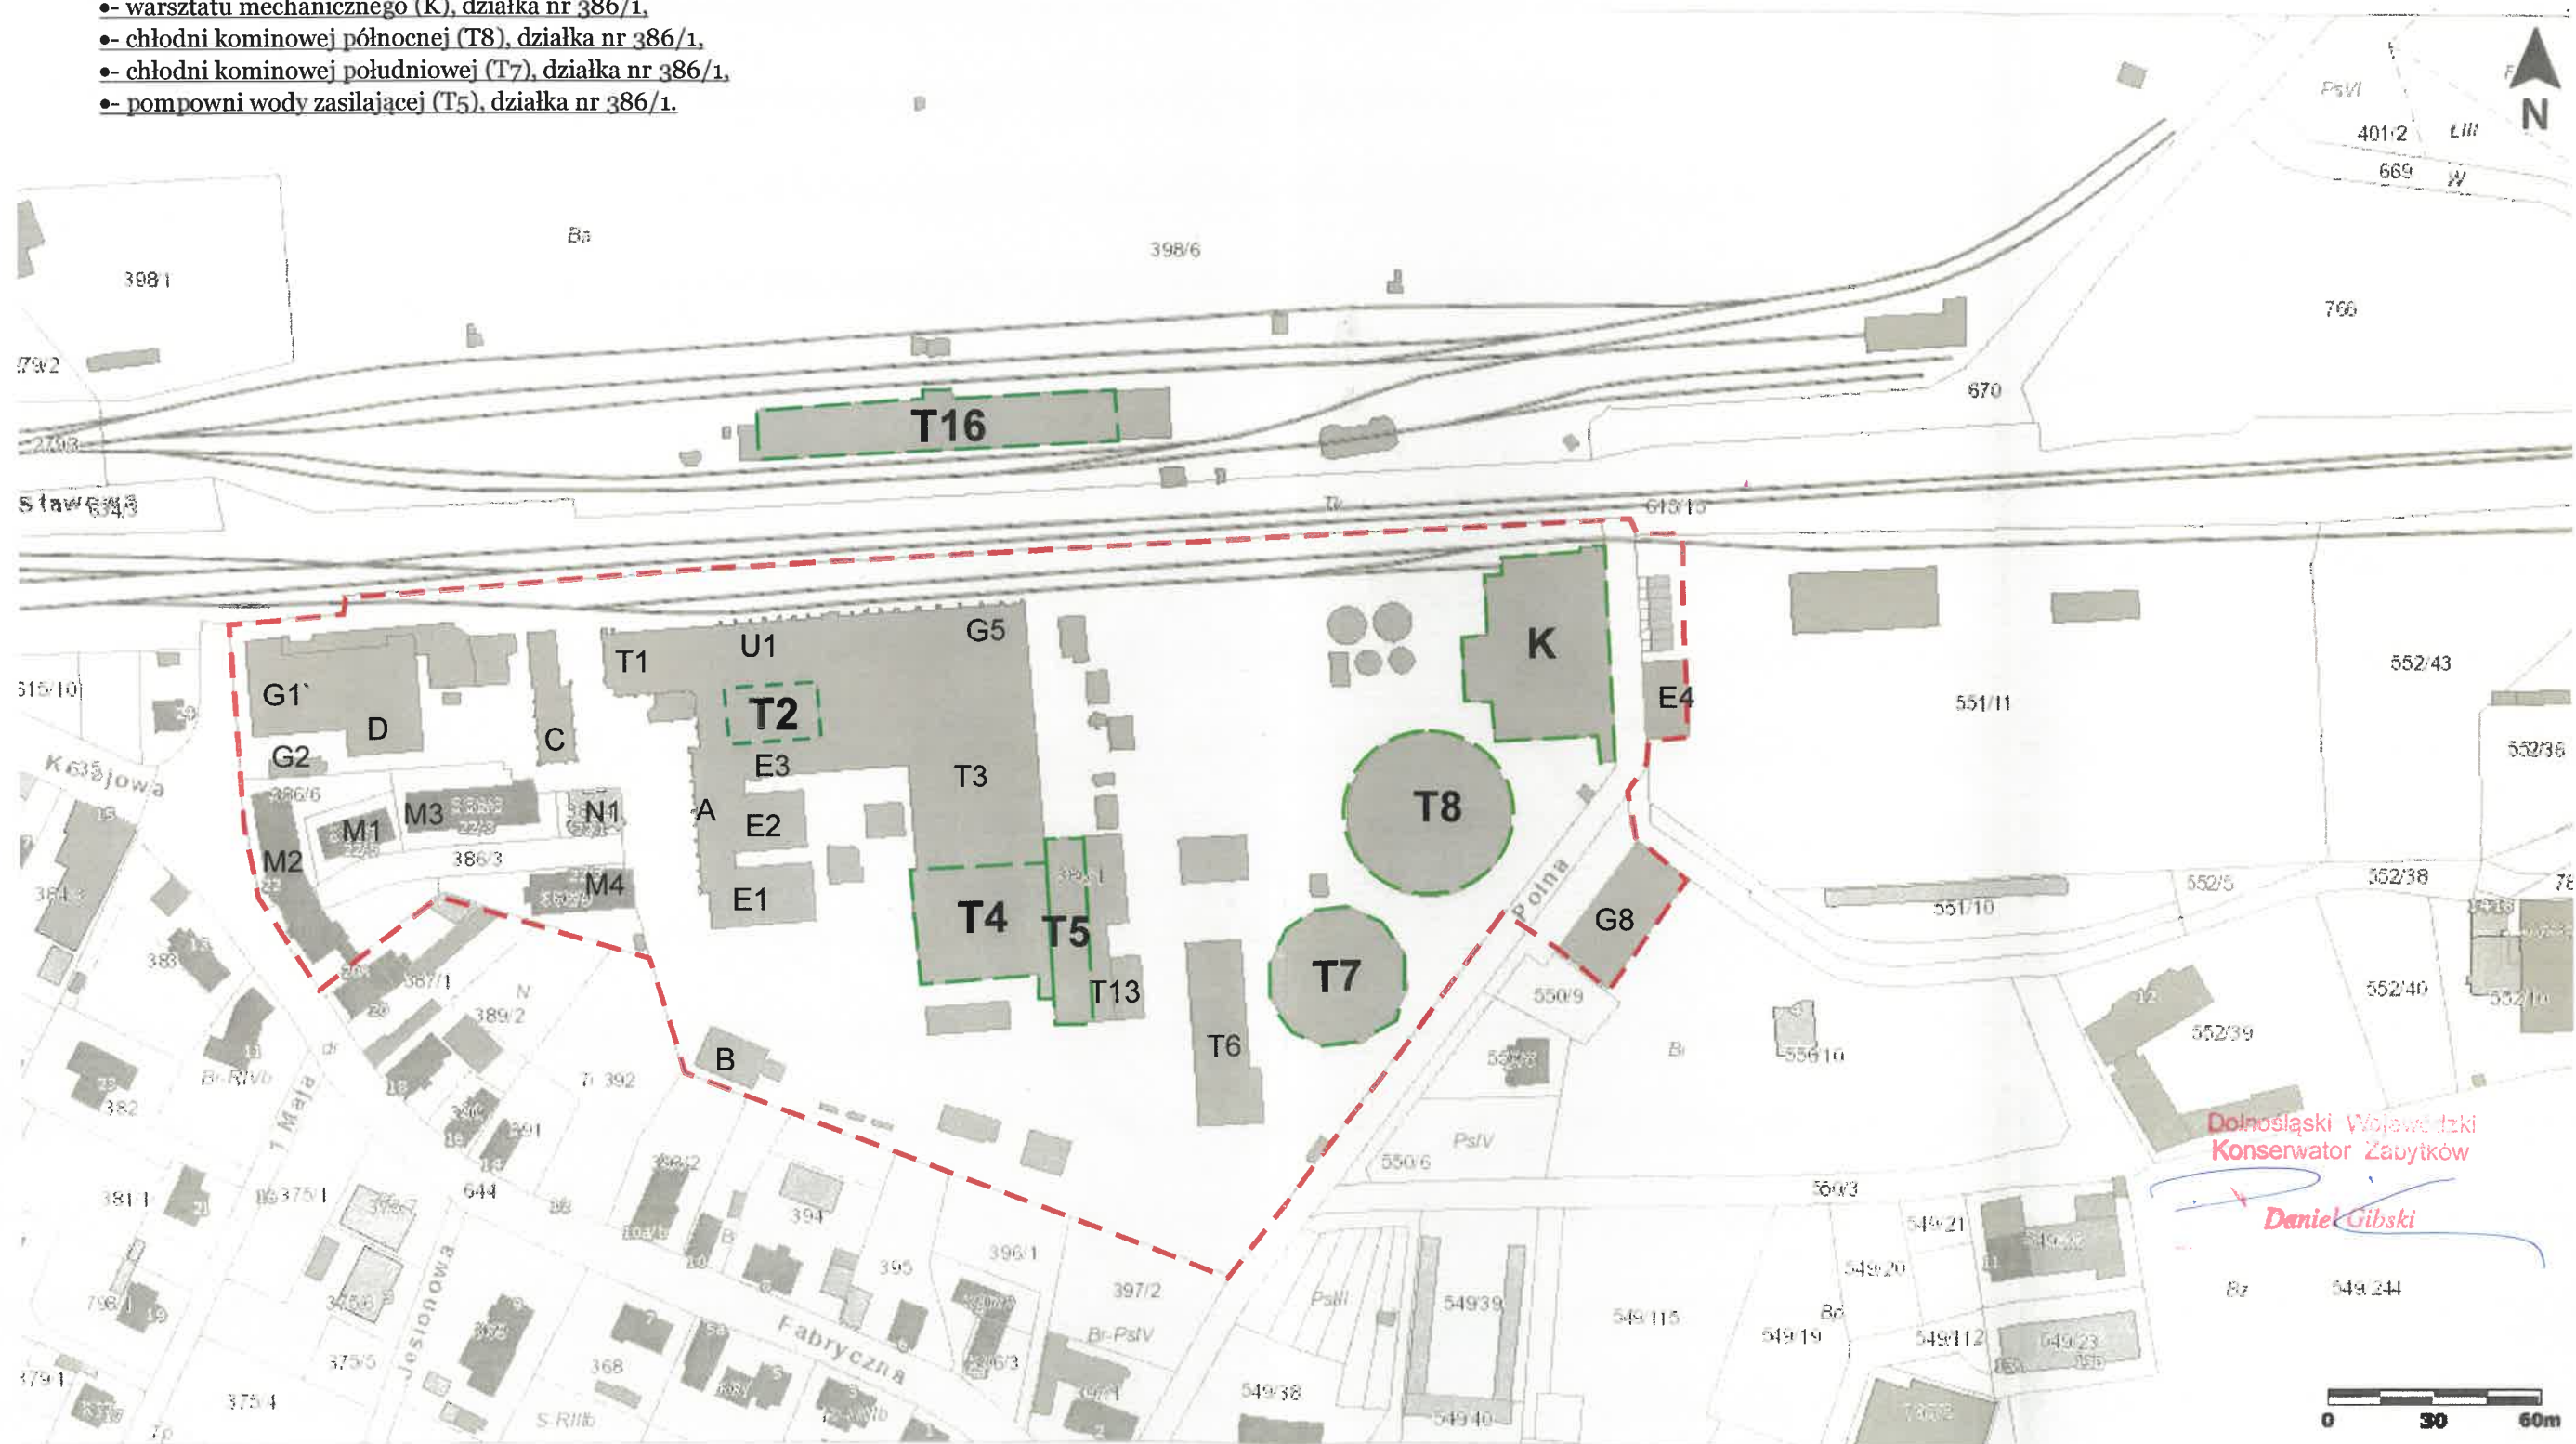

Dolnośląski Wojewódzki
Konservator Zabytków

Daniel Gibski