


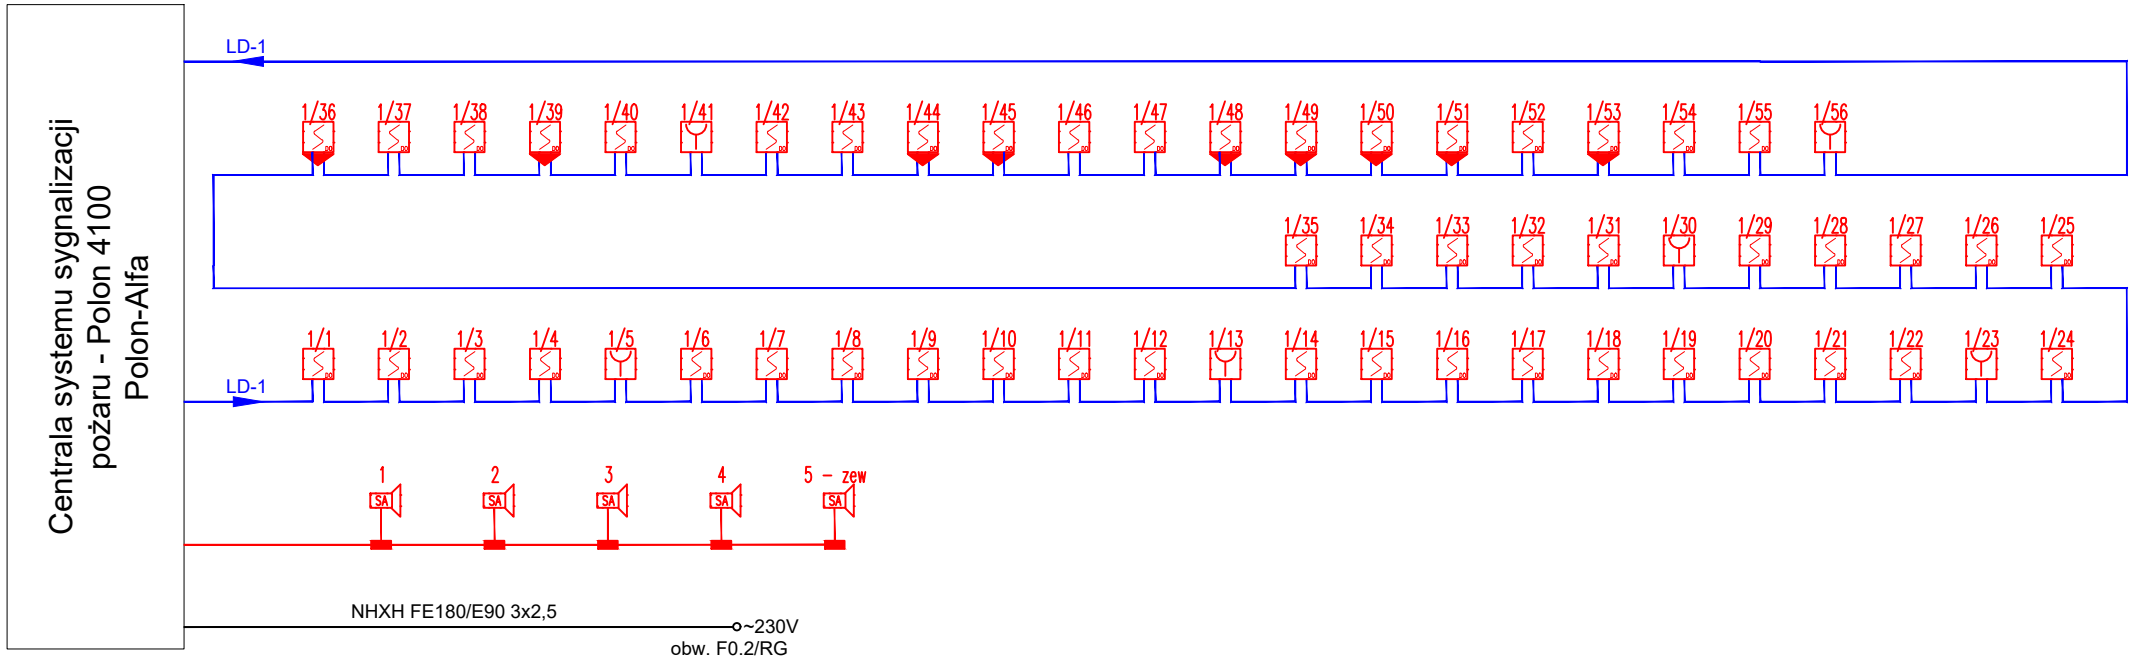

LEGENDA	
	Czujka optyczna dymu DUO-6043
	Czujka optyczna dymu DUO-6043 wraz z wskaźnikiem zadziałania WZ-31
	Ręczny ostrzegacz pożarowy ROP-4001M
	Sygnalizator akustyczno-optyczny konwencjonalny SAW-6102
	Przycisk PWP
	Puszka PIP
	Kabel linii dozorowej YnTKSyekw 1x2x0,8mm²
	Kabel HTKSH 2x1,5mm²

Zastrzega się wszelkie prawa wynikające z ustawy o prawie autorskim.

 CCI Sp. z o.o. ul. Robotnicza 69, 55-090 Długoleka k/Wrocławia, POLAND tel. (071) 315 20 15, (071) 346 78 22, fax (071) 346 78 31, e-mail: cci@cci.com.pl	
Temat:	
PROJEKT WYKONAWCZY REMONTU I PRZEBUDOWY CZĘŚCI POMIESZCZEŃ NA POZIOMIE PARTERU WRAZ ZE ZMIANĄ SPOSOBU UŻYTKOWANIA POMIESZCZEŃ DAWNEGO SKLEPU NA POMIESZCZENIA BIUROWE SIEDZIBY DELEGATURY WUOZ W JELENIEJ GÓRZE	
Obiekt:	
PARTER W BUDYNKU PRZY ULICY 1 MAJA 23 W JELENIEJ GÓRZE	
Adres:	
DELEGATURA WUOZ W JELENIEJ GÓRZE UL. 1 MAJA 23 58-500 JELENIA GÓRA DZIAŁKA NR 37/4, AM -36 OBRĘB 0028; WOJEWÓDZTWO: DOLNOŚLĄSKIE	
Inwestor:	
WOJEWÓDZKI URZĄD OCHRONY ZABYTKÓW WE WROCŁAWIU UL. WŁADYSŁAWA ŁOKIETKA 11; 50-234 WROCŁAW	
Stadium:	
PROJEKT WYKONAWCZY	
Branża:	
ELEKTRYCZNA	
Opracował:	
inż. Robert Jamroży upr. nr: WKP/0146/POOE/08	
Asystent:	
inż. Piotr Kolendowicz	
Data:	
październik 2019	
Rysunek:	
SCHEMAT IDEOWY SSP	
Skala:	Numer rysunku:
----	E12