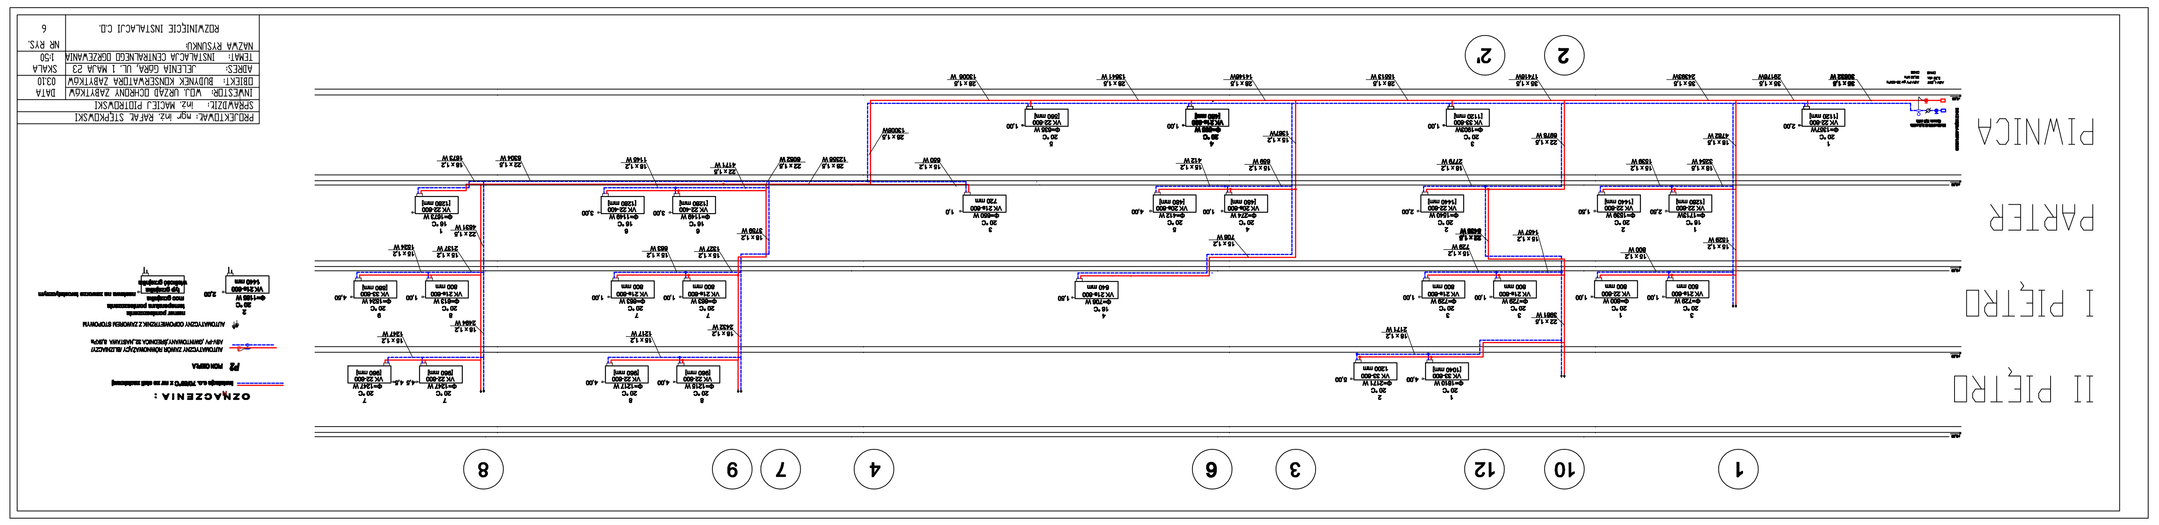
II PIĘTRO
I PIĘTRO
PARTER
PIWNICA
OZNACZENIA:
PROJEKTOWANE INSTALACJE CO.
SKALA
TEMAT: INSTALACJA CENTRALNEGO OGRZEWANIA
1:50

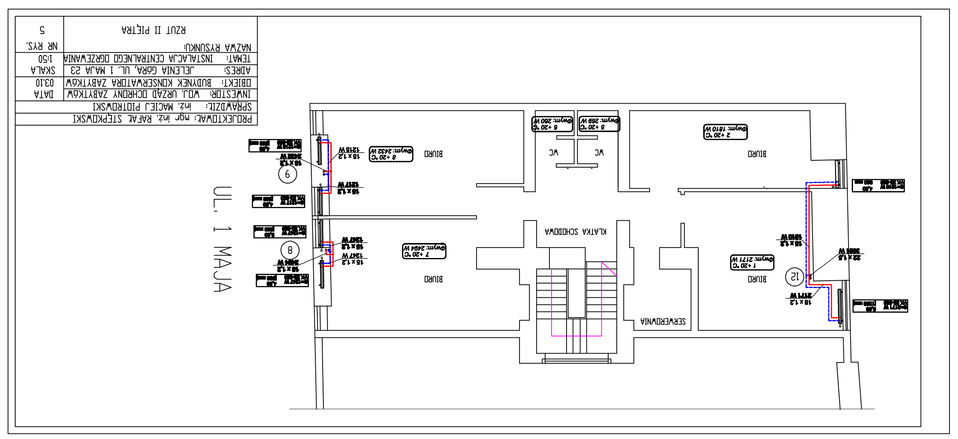
UL. 1 MAJA
SKALA
TEMAT: INSTALACJA CENTRALNEGO OGRZEWANIA
1:50
NAZWA RYSUNKU: RZUT I PIĘTRA
NR RYS.
4

UL. 1 MAJA
SKALA
TEMAT: INSTALACJA CENTRALNEGO OGRZEWANIA
1:50
NAZWA RYSUNKU: RZUT II PIĘTRA
NR RYS.
5